



### DETALLE DE LOSA ALIGERADA

ESCALA : 1/25

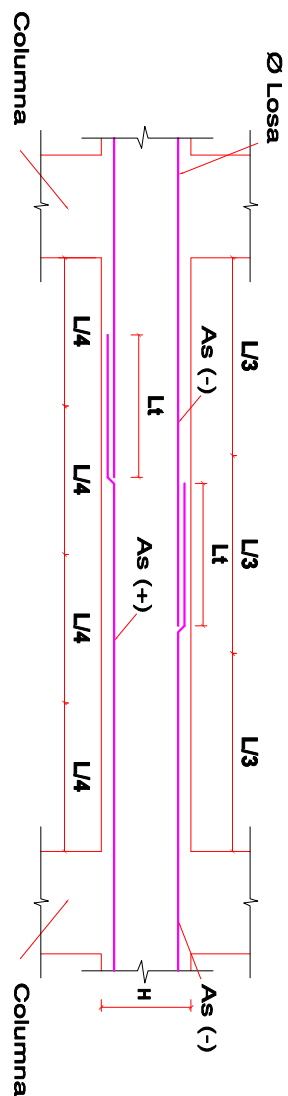


### DETALLE DE TRASLAPES EN LOSA

ESCALA : SE

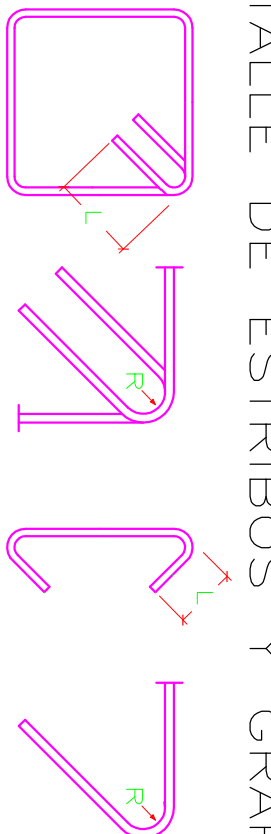


Øvarilla	L	R
6mm	7.5 cm	1.5 cm
1/4"	7.5 cm	1.5 cm
3/8"	10.0 cm	2.0 cm

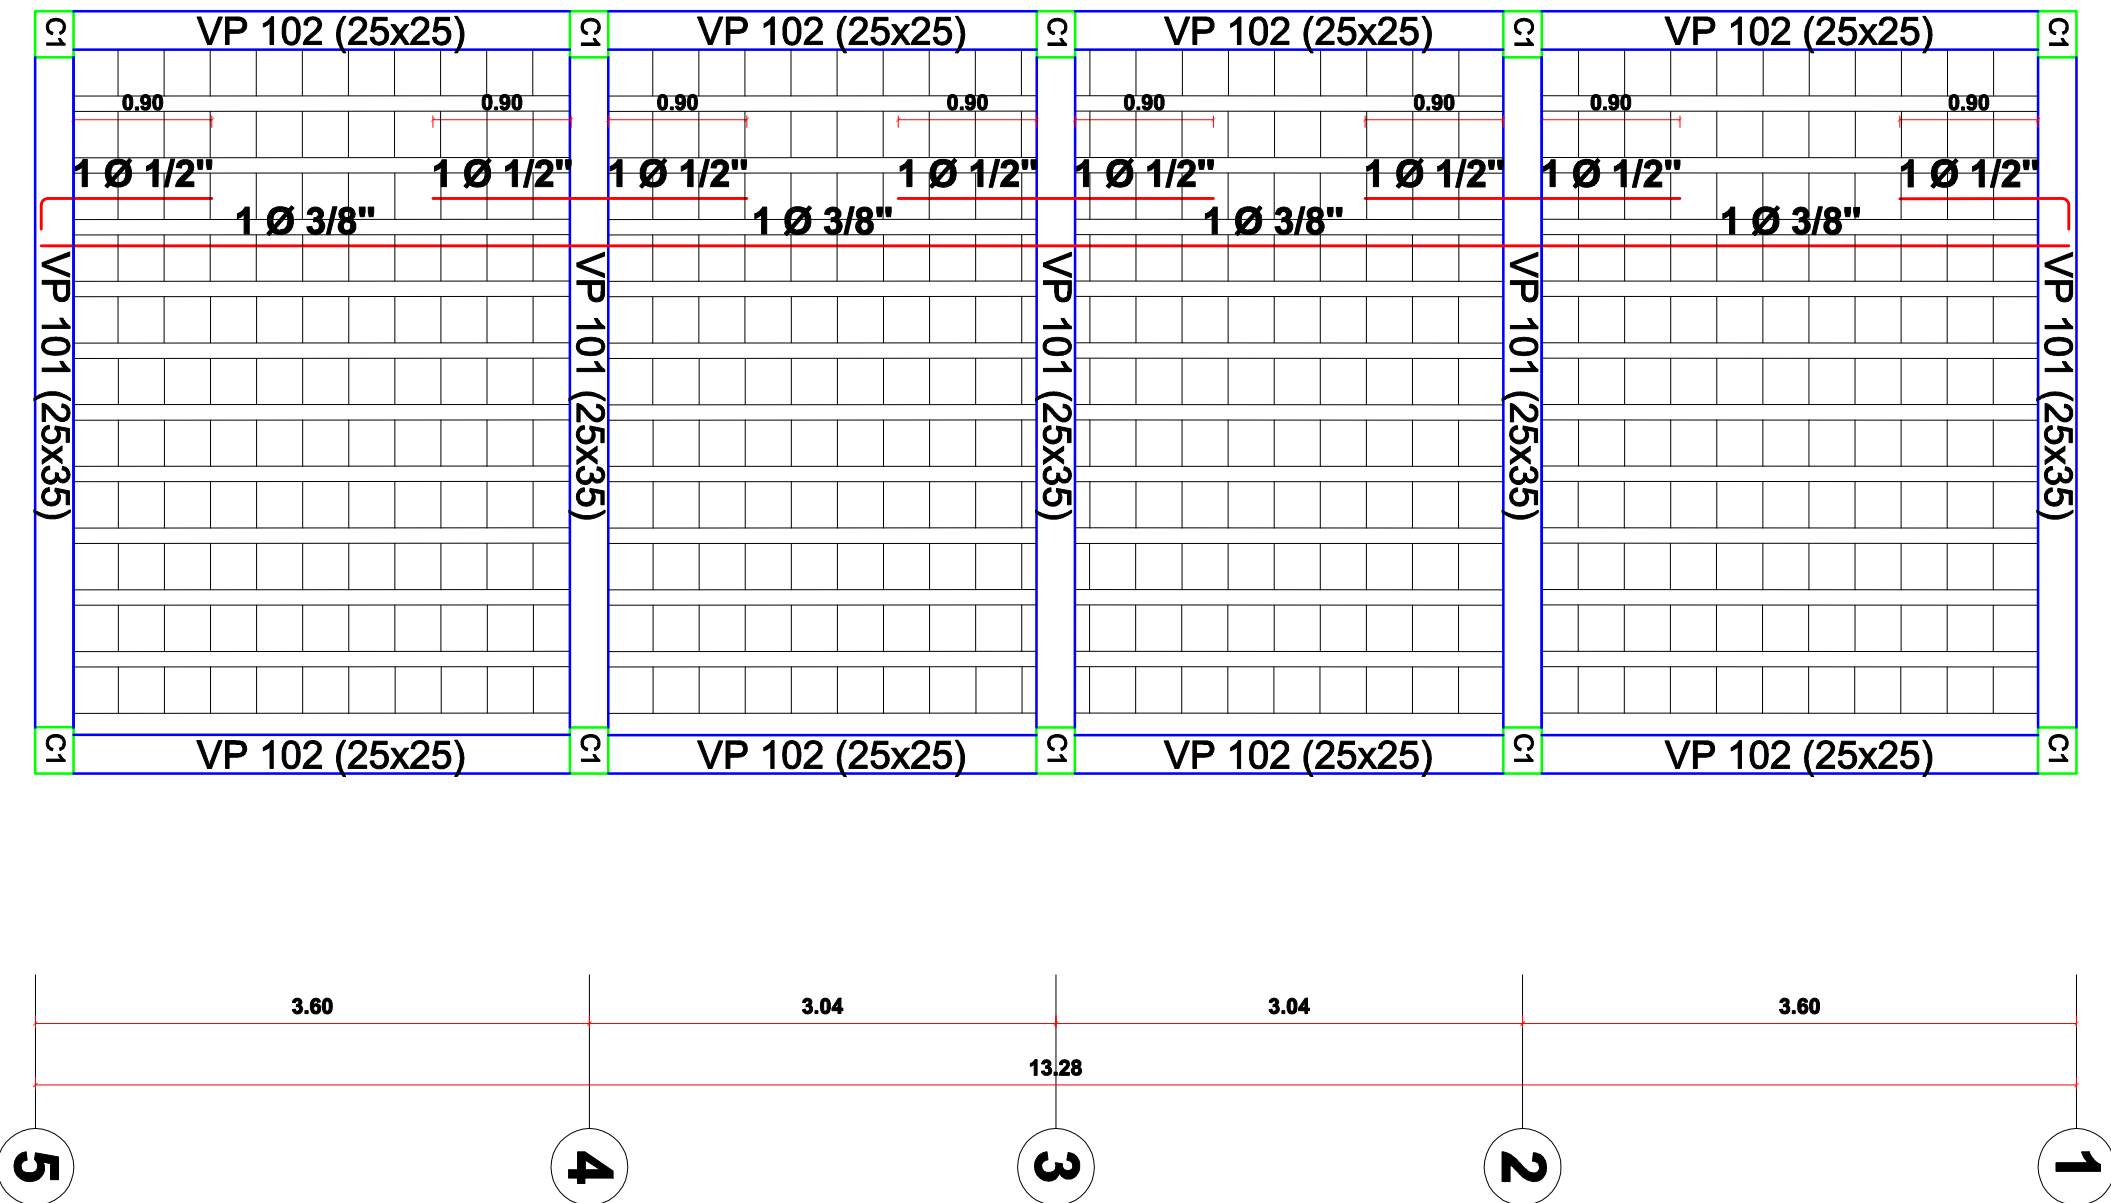

### ENCOFRADO DE TECHO (S/C = 100 Kg/m2)

Esc. 1/50

TIPO	Ø	DISTRIBUCIÓN
1	3/8"	1@0.05, 13@0.10, Rto@0.25 A/E
2	3/8"	1@0.05, 10@0.10, Rto@0.20 A/E
3	3/8"	1@0.05, 9@0.075, 3@0.125, Rto@0.15 A/E
4	3/8"	1@0.05, 9@0.05, Rto@0.10 A/E
5	3/8"	1@0.05, 7@0.075, Rto@0.15 A/E
6	6mm	1@0.05, 5@0.10, Rto@0.25 A/E
7	3/8"	1@0.10, Rto@0.10 A/E

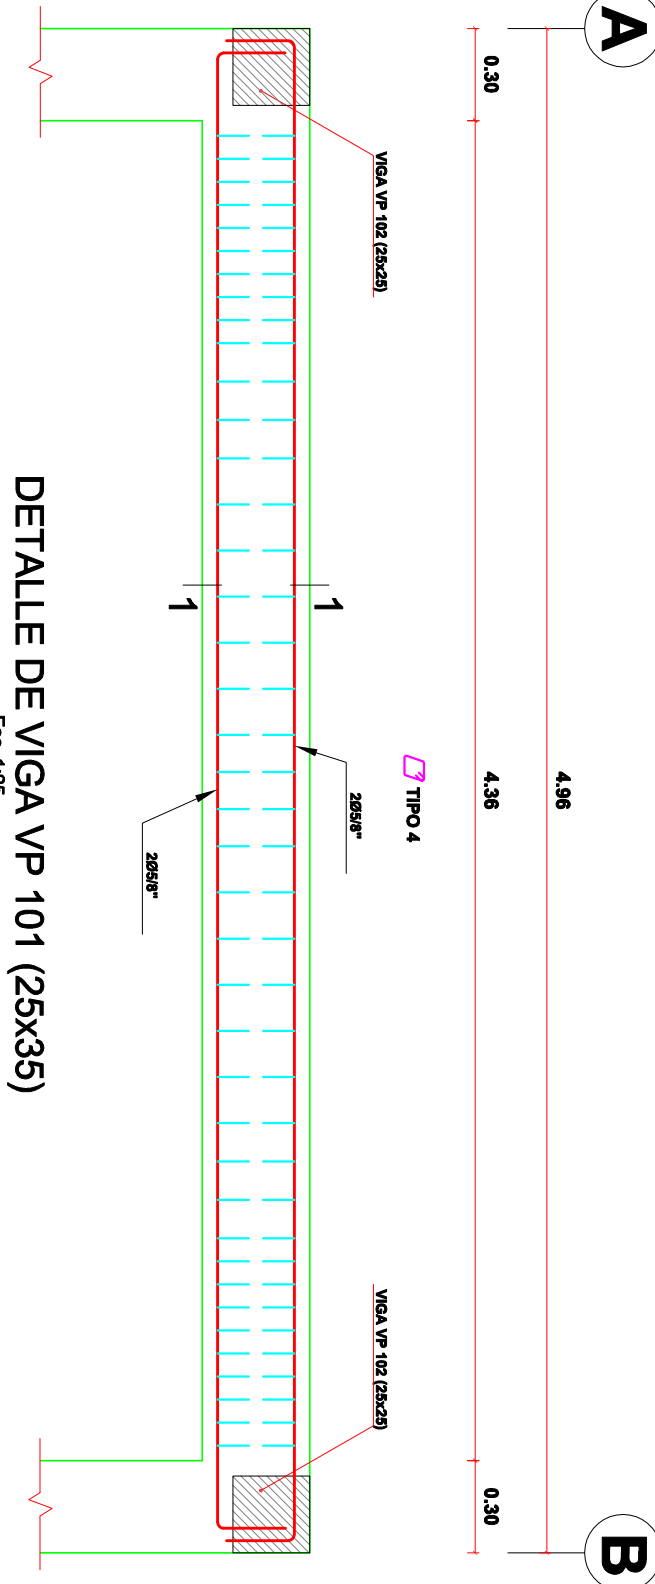


### DETALLE DE VIGA VP 101 (25x35)

Esc. 1/25

### SECCIÓN 1-1


Esc. 1/25

Øvarilla	Longitud de desarrollo (L <sub>dg</sub> )	L <sub>dg</sub> (Con estribos en el nudo)	G	D
6 mm	13.5 cm	10.5 cm	10.0 cm	4.0 cm
1/4"	14.0 cm	11.0 cm	10.0 cm	4.0 cm
3/8"	21.0 cm	17.0 cm	12.5 cm	6.0 cm
1/2"	28.0 cm	22.5 cm	15.0 cm	8.0 cm
5/8"	34.5 cm	27.5 cm	20.0 cm	10.0 cm
3/4"	42.0 cm	33.5 cm	25.0 cm	12.0 cm
1"	53.5 cm	44.5 cm	30.0 cm	15.0 cm

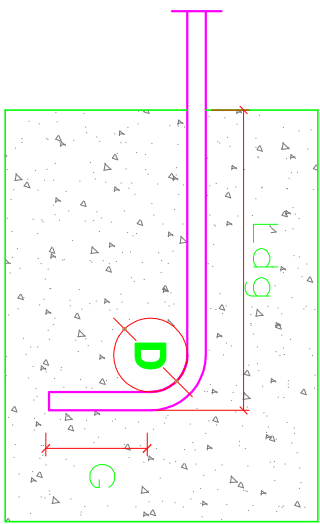

### DETALLE DE TRASLAPES EN VIGAS

ESCALA : SE

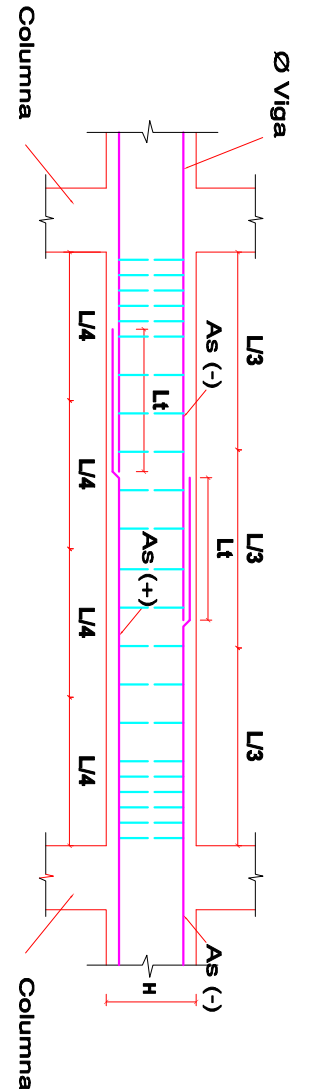

### CUADRO DE VIGAS

Viga de Tabiques

SECCIÓN	REFUERZO	ESTRIBOS
SECCIÓN 1-1	4 Ø 3/8"	TIPO 6
SECCIÓN 2-2	4 Ø 3/8"	TIPO 6
SECCIÓN 3-3	4 Ø 3/8"	TIPO 6
SECCIÓN 100-100	4 Ø 3/8"	TIPO 6

### ESPECIFICACIONES TÉCNICAS

CONCRETO	MATERIALES
SOLADOS FALSOPIROS CIMENTOS CORRIDOS VIGAS DE CONEXIÓN SOPRECEMENTOS COLUMNAS VIGAS ALIGERADAS COLUMNAS DE TABIQUE SOLADOS DE TABIQUE	: C-H-110 : Fe = 420 kg/cm <sup>2</sup> : Fe = 310 kg/cm <sup>2</sup> + Impermeabilizante : Fe = 310 kg/cm <sup>2</sup> + Impermeabilizante : Fe = 310 kg/cm <sup>2</sup> + Impermeabilizante : Fe = 210 kg/cm <sup>2</sup> : Fe = 210 kg/cm <sup>2</sup> : Fe = 210 kg/cm <sup>2</sup> : Fe = 175 kg/cm <sup>2</sup> : Fe = 175 kg/cm <sup>2</sup>
ALBAÑILERÍA	TABICQUES : Fe = 85 kg/cm <sup>2</sup> , Fe = 45 kg/cm <sup>2</sup> - 30% de vidrio
RECUBRIMIENTO	ZAPATAS VIGAS DE CONEXIÓN VIGAS Y COLUMNAS PERALTADAS COLUMNAS Y VIGAS DE TABICQUES
CONDICIÓN DE LA CIMENTACIÓN	: 5.00 cm : 5.00 cm : 5.00 cm : 2.50 cm : 2.50 cm
PARÁMETROS SÍSMICOS	: 0.45g (ZONA 0) : 1.00 (CATEGORÍA C) : 1.05 (PERFIL S2) : 1.10 (PERFIL S2) : 1.15 (PERFIL S2) : 1.20 (PERFIL S2) : 1.25 (PERFIL S2) : 1.30 (PERFIL S2) : 1.35 (PERFIL S2) : 1.40 (PERFIL S2) : 1.45 (PERFIL S2) : 1.50 (PERFIL S2) : 1.55 (PERFIL S2) : 1.60 (PERFIL S2) : 1.65 (PERFIL S2) : 1.70 (PERFIL S2) : 1.75 (PERFIL S2) : 1.80 (PERFIL S2) : 1.85 (PERFIL S2) : 1.90 (PERFIL S2) : 1.95 (PERFIL S2) : 2.00 (PERFIL S2) : 2.05 (PERFIL S2) : 2.10 (PERFIL S2) : 2.15 (PERFIL S2) : 2.20 (PERFIL S2) : 2.25 (PERFIL S2) : 2.30 (PERFIL S2) : 2.35 (PERFIL S2) : 2.40 (PERFIL S2) : 2.45 (PERFIL S2) : 2.50 (PERFIL S2) : 2.55 (PERFIL S2) : 2.60 (PERFIL S2) : 2.65 (PERFIL S2) : 2.70 (PERFIL S2) : 2.75 (PERFIL S2) : 2.80 (PERFIL S2) : 2.85 (PERFIL S2) : 2.90 (PERFIL S2) : 2.95 (PERFIL S2) : 3.00 (PERFIL S2) : 3.05 (PERFIL S2) : 3.10 (PERFIL S2) : 3.15 (PERFIL S2) : 3.20 (PERFIL S2) : 3.25 (PERFIL S2) : 3.30 (PERFIL S2) : 3.35 (PERFIL S2) : 3.40 (PERFIL S2) : 3.45 (PERFIL S2) : 3.50 (PERFIL S2) (PERFIL S2) : 20.00 (PERFIL S2) : 20.05 (PERFIL S2) : 20.10 (PERFIL S2) : 20.15 (PERFIL S2) : 20.20 (PERFIL S2) : 20.25 (PERFIL S2) : 20.30 (PERFIL S2) : 20.35 (PERFIL S2) : 20.40 (PERFIL S2) : 20.45 (PERFIL S2) : 20.50 (PERFIL S2) : 20.55 (PERFIL S