



B MODULO B
Escala 1/75

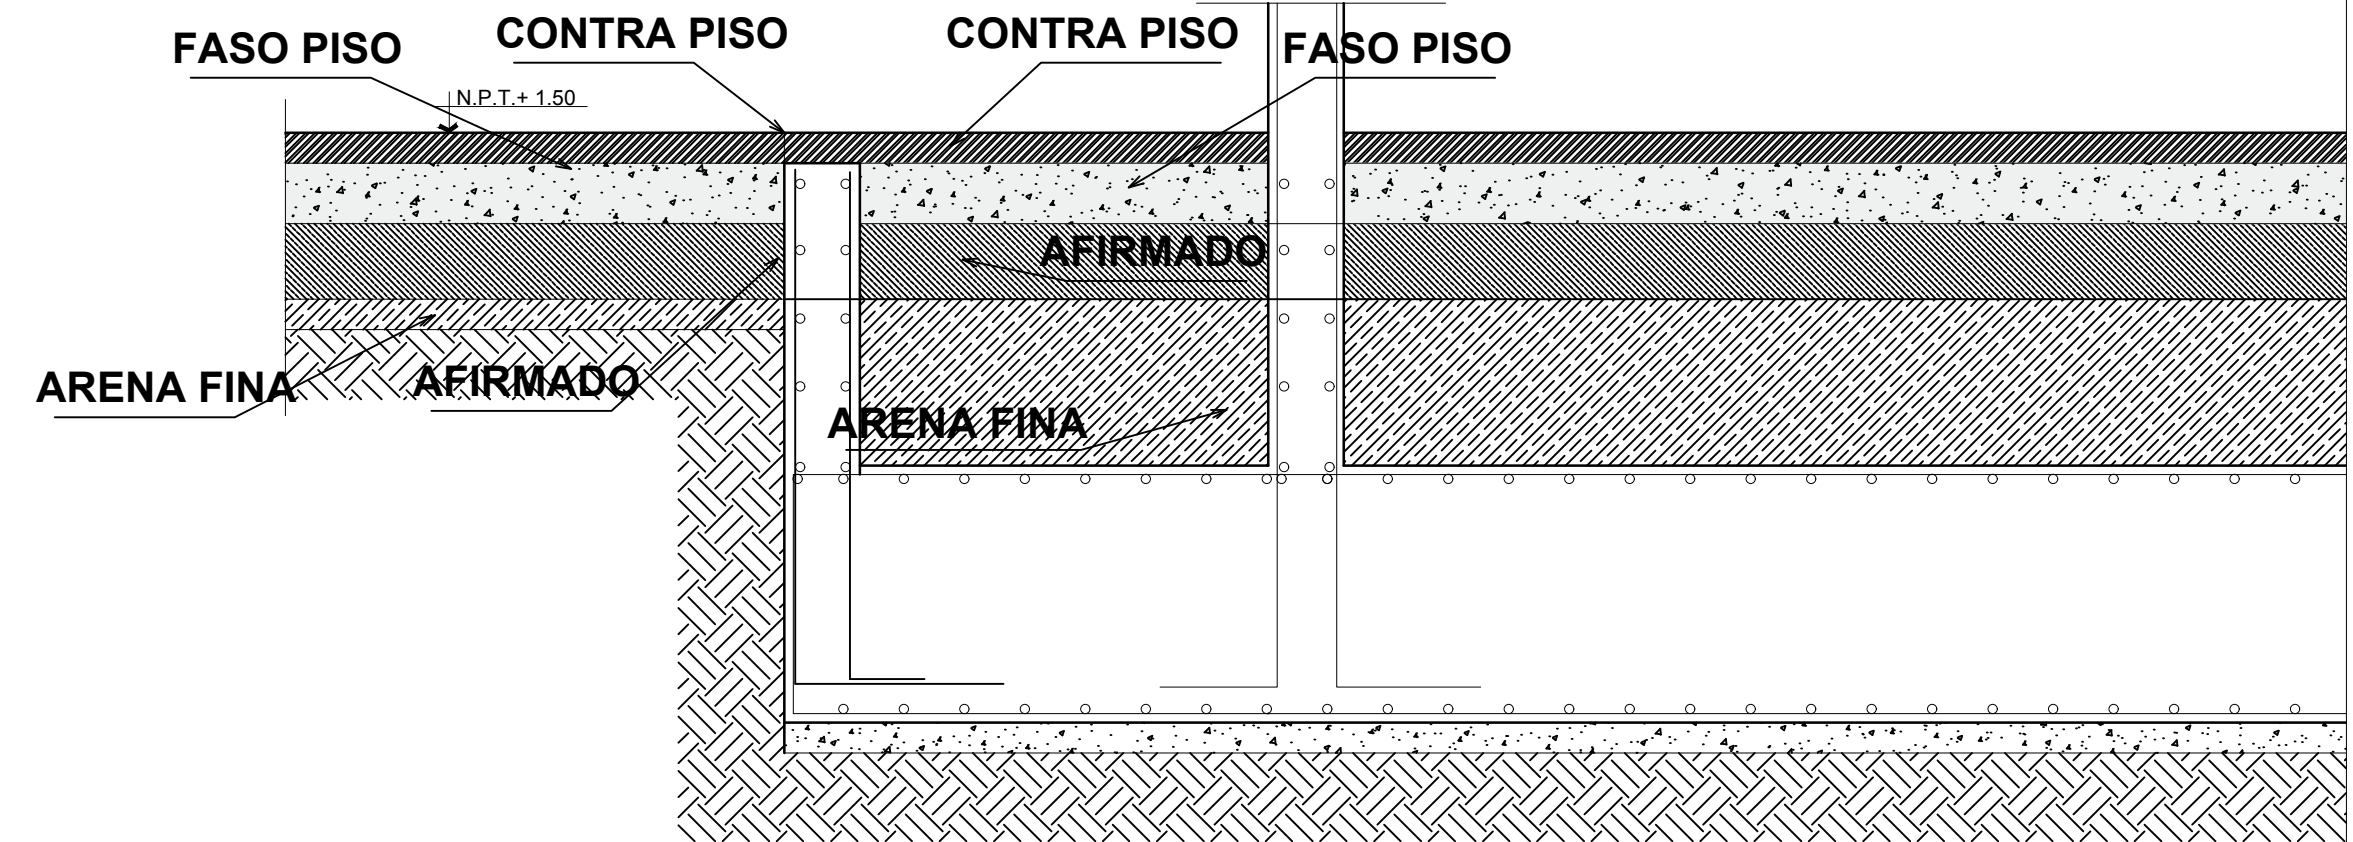

B DETALLE 01
Escala 1/25

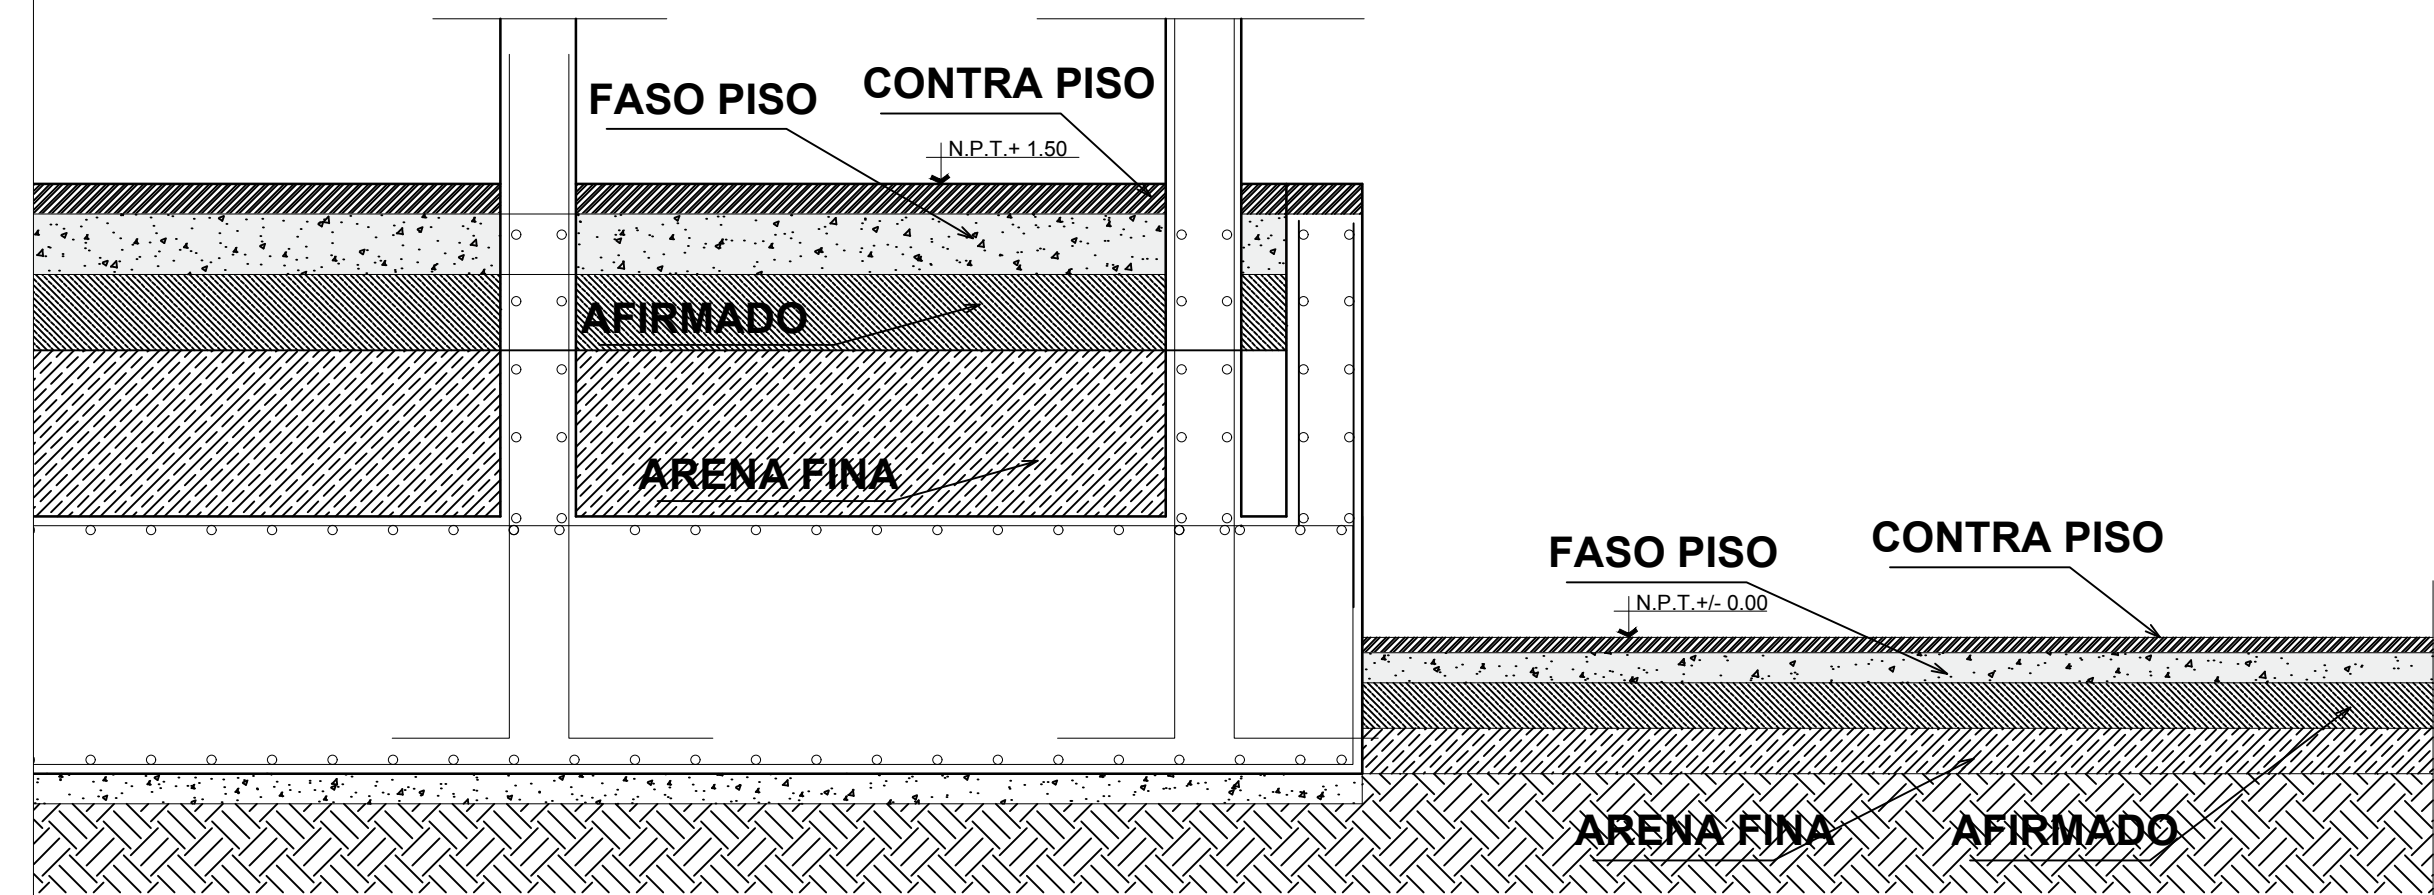

C DETALLE 02
Escala 1/25

PROYECTO:
CENTRO CULTURAL CON
CARACTERISTILAS LÚDICAS
ARQUITECTONICAS

ALUMNA:
CAMPOS GONZALES STALIN A.

DESCRIPCION:
PLATEA DE
CIMENTACION
MODULO B

ESCALA: 1/75
FECHA: NOVIEMBRE 2020

PROFESIONAL RESPONSABLE:
ARQ. JORGE COSMÓPOLIS BULLÓN
ING. TOMAS CARRASCO ORELLANO
ING. LUIS ALBERTO RAMOS MARTINEZ
ING. JOSE CARLOS YAFAC RISCO

LAMINA: