


ZONAS DE EVACUACIÓN	
— RUTA 1	102 personas
— RUTA 2	265 personas
— RUTA 3	7 personas + 217 personas + 245 personas = 469 personas
— RUTA 4	176 personas

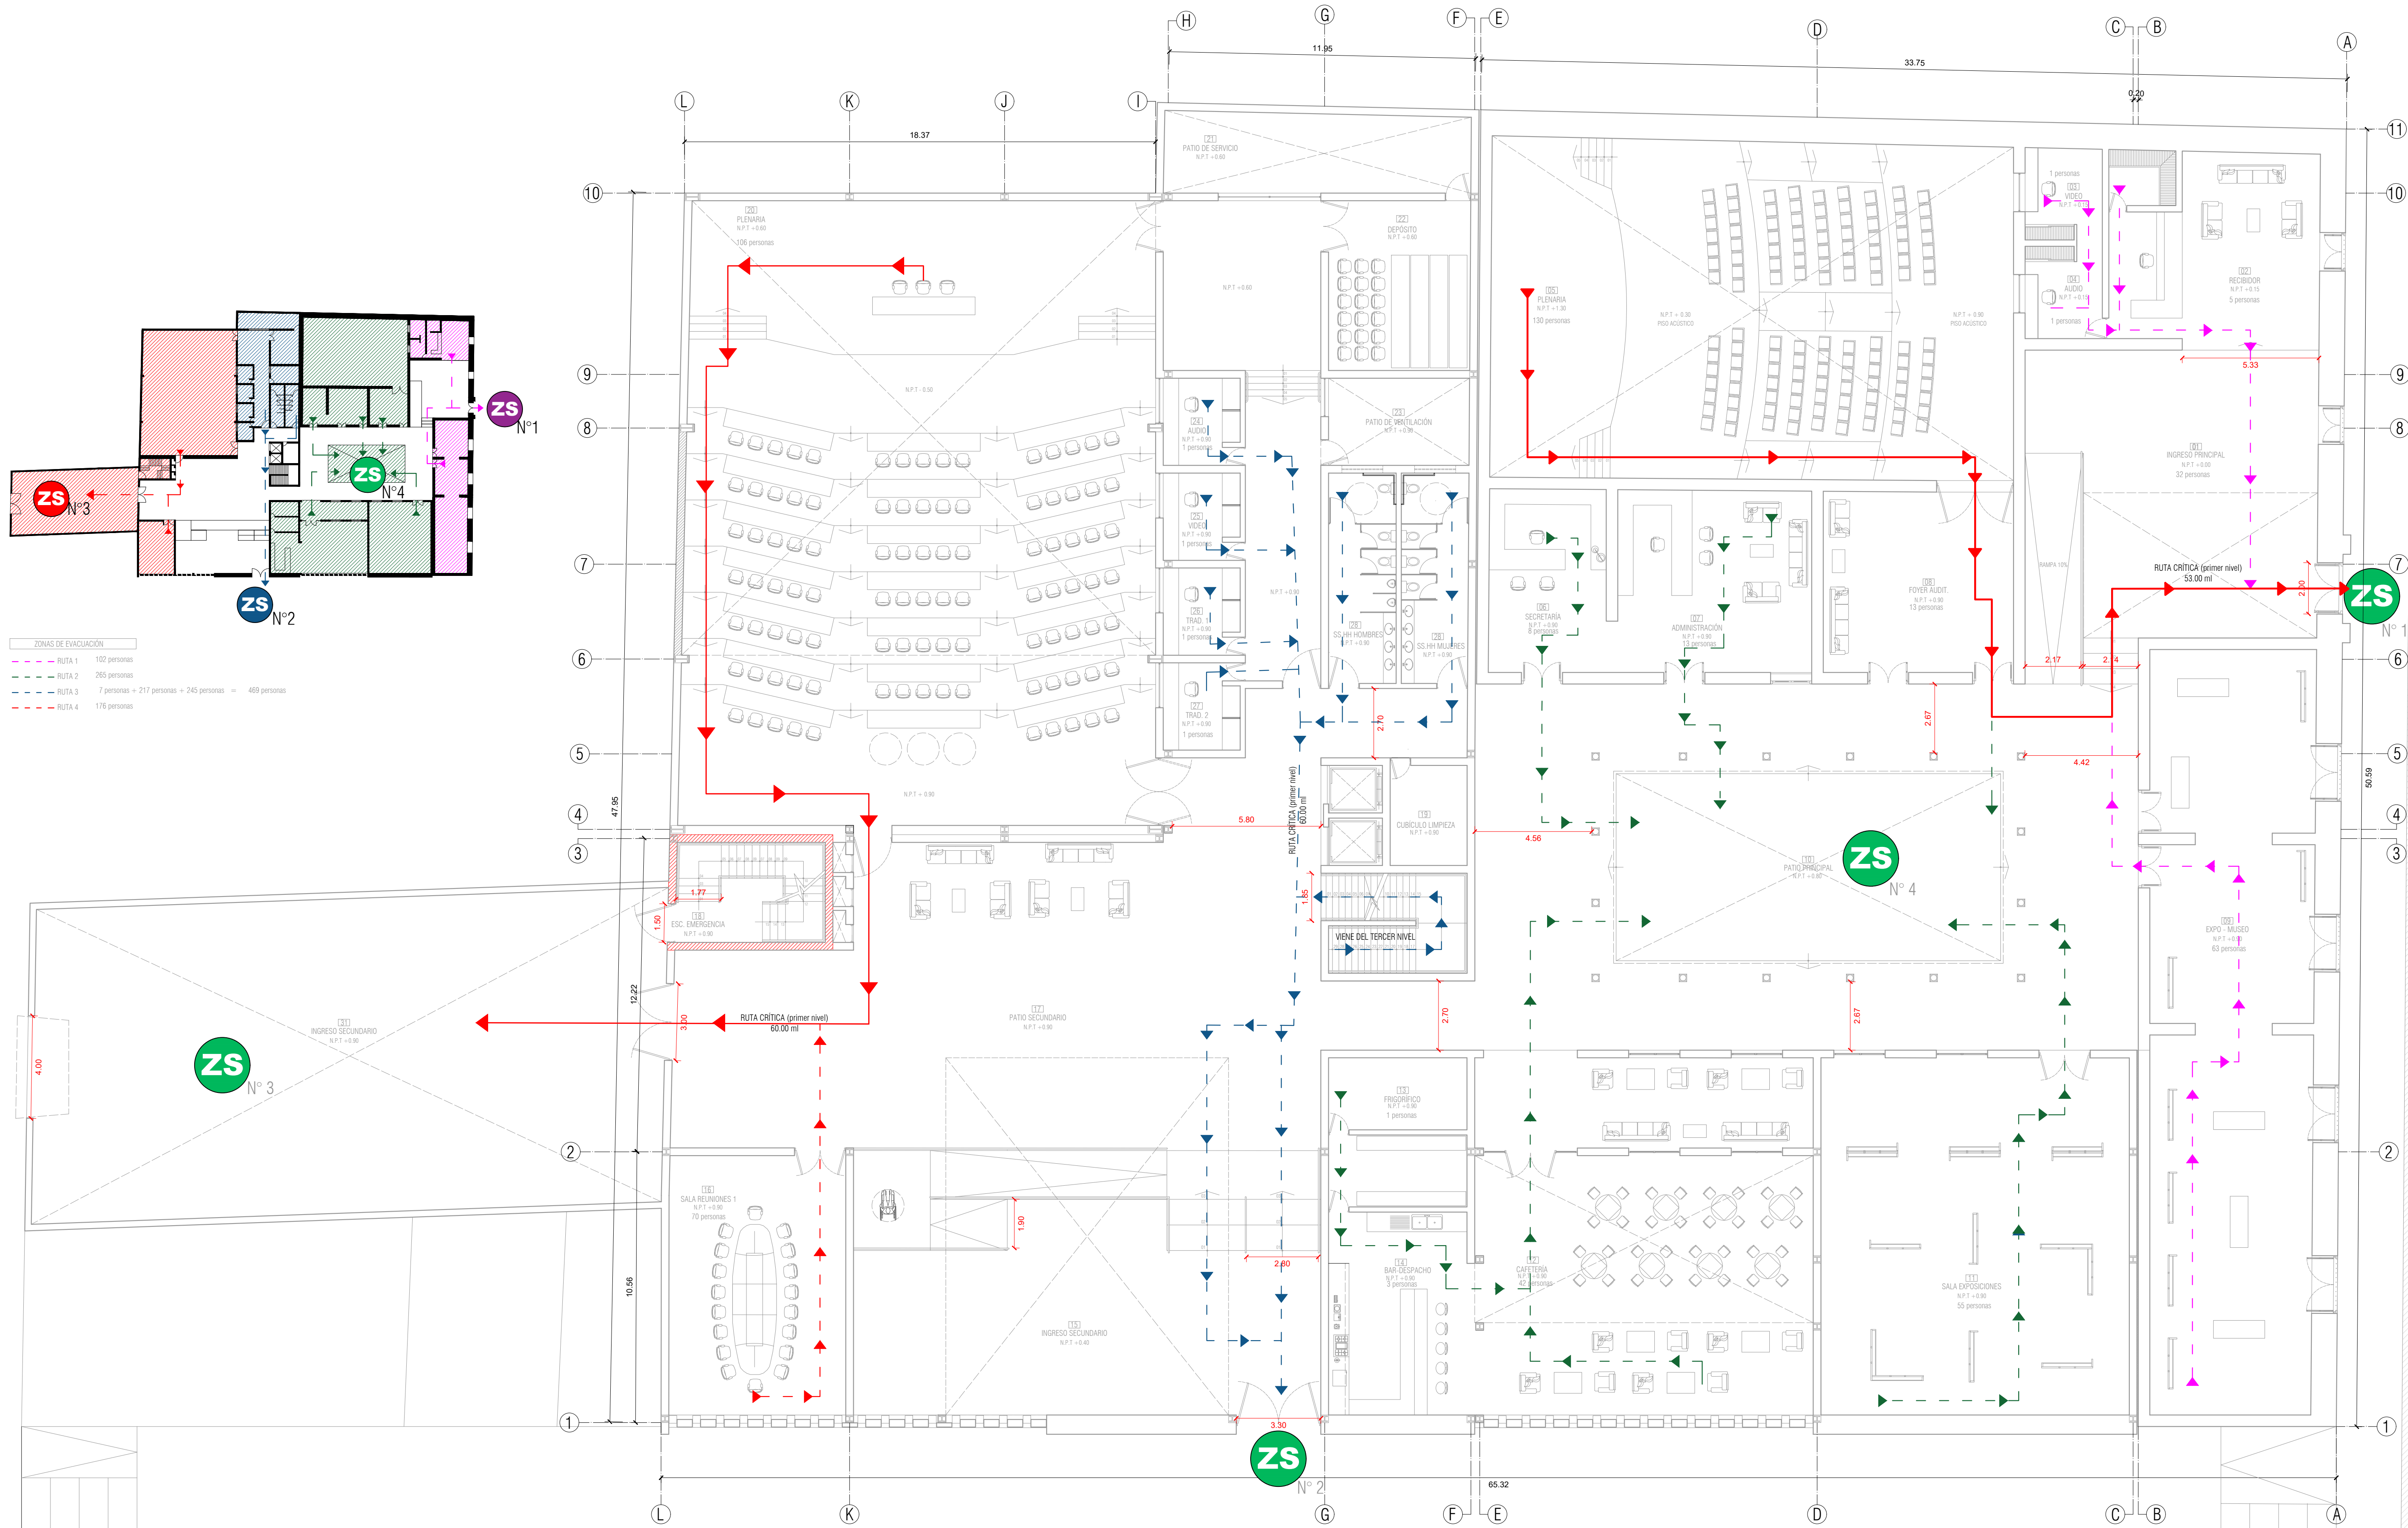

CUADRO DE AFORO	
(01) INGRESO PRINCIPAL	32 personas
(02) RECIBIDOR	5 personas
(03) VIDEO	1 personas
(04) AUDIO	1 personas
(05) AUDITORIO	130 personas
(06) SECRETARIA	6 personas
(07) ADMINISTRACION	13 personas
(08) FOYER AUDIT.	13 personas
(09) EXPO MUSEO	63 personas
(10) PATIO PRINCIPAL	...
(11) EXP. TEMPORALES	55 personas
(12) CAFETERIA	47 personas
(13) FRIGORIFICO	1 personas
(14) BAR DESPACHO	3 personas
(15) INGRESO SECUND.	48 personas
(16) SALA REUNIONES 1	70 personas
(17) PATIO SECUNDARIO	...
(18) ESC. EMERGENCIA	1 personas
(19) CURSICULO IMP	1 personas
(20) PLENARIA	106 personas
(21) PATIO SERVICIO	1 personas
(22) DEPOSITO	...
(23) PATIO VENTILACION	1 personas
(24) AUDIO	1 personas
(25) VIDEO	1 personas
(26) TRADUCCION 1	1 personas
(27) TRADUCCION 2	1 personas
(28) SS.HH HOMBRRES	2 personas
(29) SS.HH MUJERES	2 personas
(30) ESCALERA	...
(31) AREA LIBRE	550 personas

LEYENDA	
— RUTA DE EVACUACION	
— RUTA CRITICA	
ZS	ZONA SEGURA

SE NECESITAN ROCIADORES EN LA EDIFICACION, PERO SOLO SE COLOCARAN EN LA EDIFICACION NUEVA.



ESCUELA PROFESIONAL DE ARQUITECTURA

TESIS PARA OPTAR EL TITULO DE ARQUITECTO


CENTRO DE CONVENCIONES:  
INTERVENCIÓN PATRIMONIAL COMO APOORTE AL PROCESO DE REVERSIÓN DE LA OBSOLESCENCIA DEL COLEGIO 27 DE DICIEMBRE CONVENCIONES

"CCL"

ELABORADO POR:  
ELSA ESTEFANI CALDERON GIL

ASESOR:  
ARG. GONZALO MAURICIO ECHEANDIA VANDERGHEN CAP 005523

DESCRIPCION:  
S-01 SEGURIDAD - EVACUACION PLANTA PRIMERA

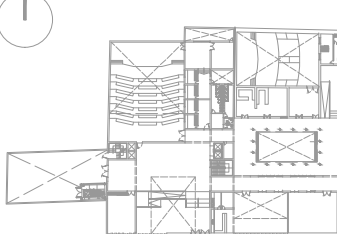

ESCALA:  
1/125  
FECHA:  
JULIO-2020  
N° LAMINAS:  
S-01