



PLANTA PRIMERA
AUDITORIO, SALAS MÚLTIPLES Y ADMINISTRACIÓN
ESCALA 1:100

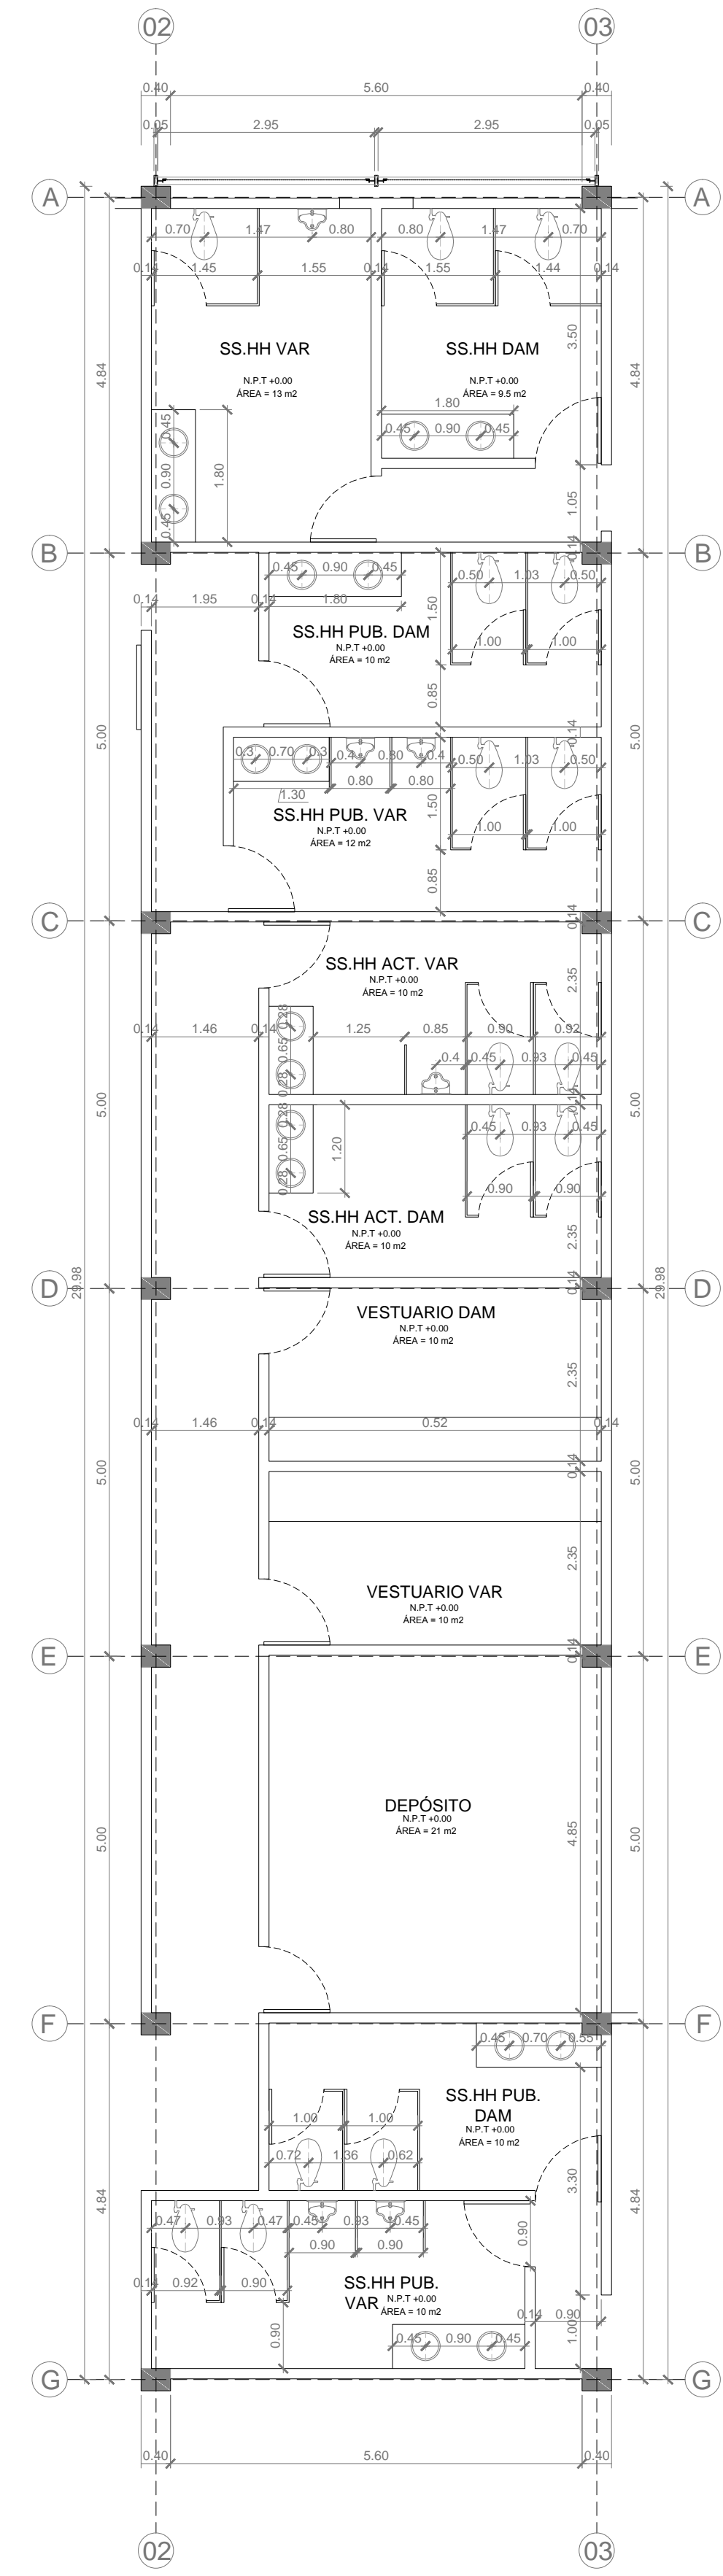


SERVICIOS
ESCALA 1:75


PARQUE ZONAL DE LA VICTORIA	
1. VOLUMEN CULTURAL	
1.1. AUDITORIO	75.00 m ²
1.2. SALA DE ESPECTADORES	254.50 m ²
1.3. FOYER	65.00 m ²
1.4. SALA DE PROYECCIÓN	12.00 m ²
1.5. INFORMES	68.00 m ²
1.6. SS HH PÚBLICOS DAMAS	10.00 m ²
1.7. SS HH PÚBLICOS CABALLEROS	10.00 m ²
1.8. SS HH PÚBLICOS DAMAS	10.00 m ²
1.9. SS HH PÚBLICOS CABALLEROS	10.00 m ²
1.10. VESTUARIO DAMAS	10.00 m ²
1.11. VESTUARIO CABALLEROS	10.00 m ²
1.12. DEPÓSITO	21.00 m ²
1.13. CIRCULACIÓN SERVIDO	22.50 m ²
1.2. SALAS DE USO MÚLTIPLE	
2.1. SALA 01	142.00 m ²
2.2. SALA 02	142.00 m ²
2.3. SALA 03	142.00 m ²
2.4. SS HH PÚBLICOS DAMAS	10.00 m ²
2.5. SS HH PÚBLICOS CABALLEROS	10.00 m ²
2.6. SALA EXPO TEMPORALES	140.00 m ²
1.3. ZONA ADMINISTRATIVA	
1.3.1. ADMINISTRACIÓN	18.00 m ²
1.3.2. SECRETARÍA	68.00 m ²
1.3.3. ARCHIVO	18.00 m ²
1.3.4. RECEPCIÓN	18.00 m ²
1.3.5. CONTABILIDAD	18.00 m ²
1.3.6. SEGURIDAD	20.00 m ²
1.3.7. PARQUES Y JARDINES	22.00 m ²
1.3.8. CIRCULACIÓN	22.00 m ²
1.4. PATIO	158.50 m ²
TOTAL	1388.50 m ²

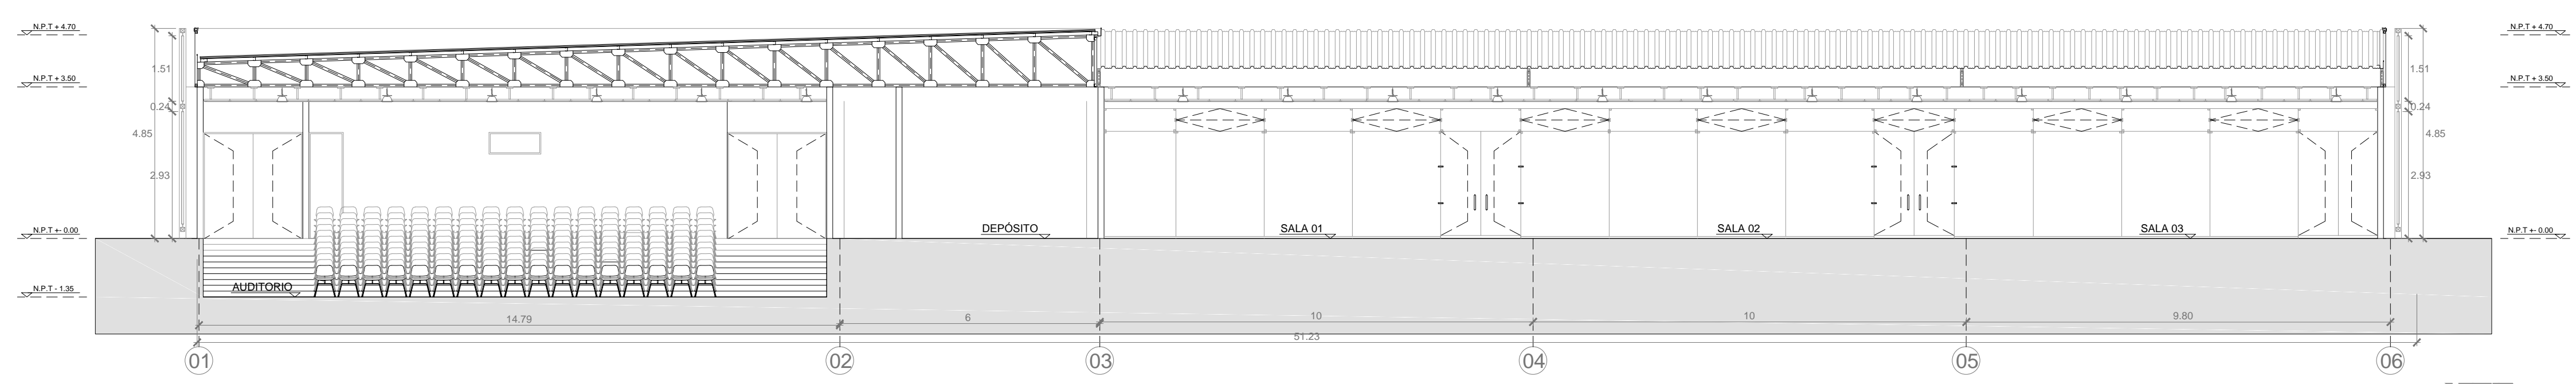


CORTE LONGITUDINAL A-A
ESCALA 1:100

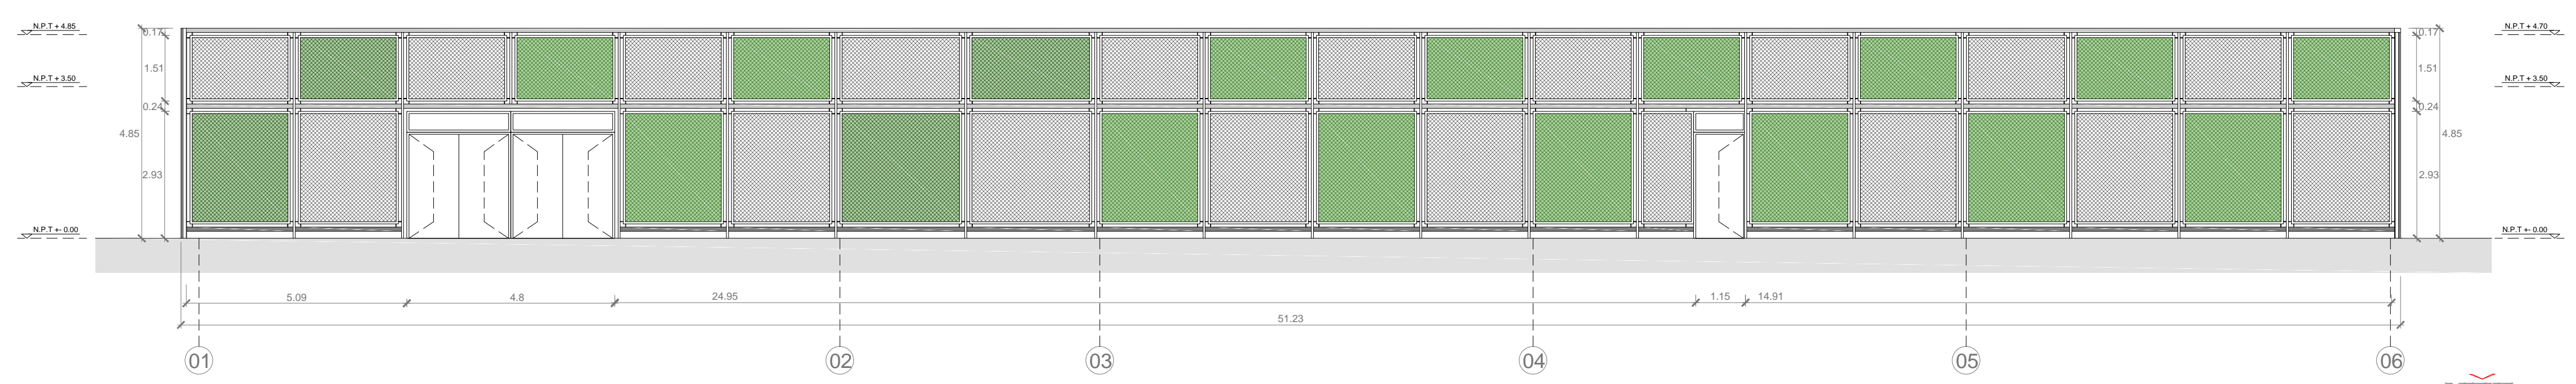


ELEVACIÓN B-01
ESCALA 1:100

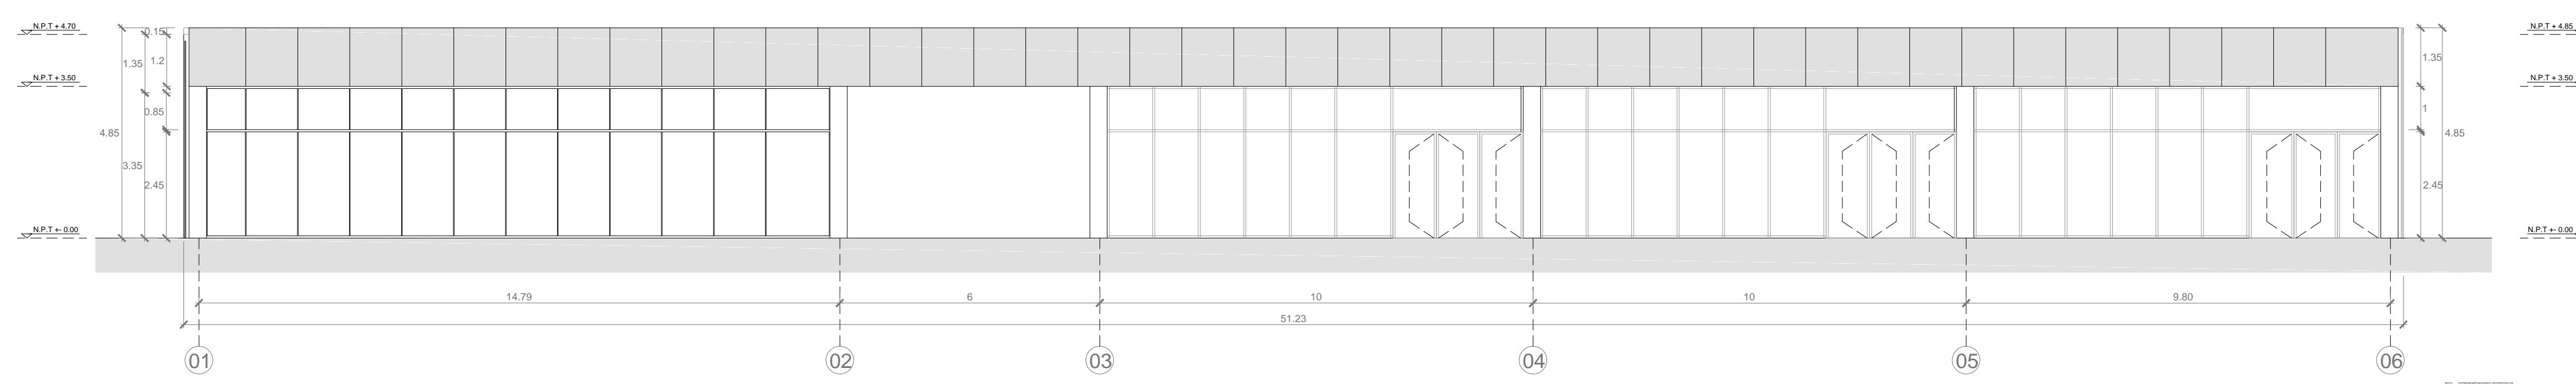


ELEVACIÓN B-02
ESCALA 1:100

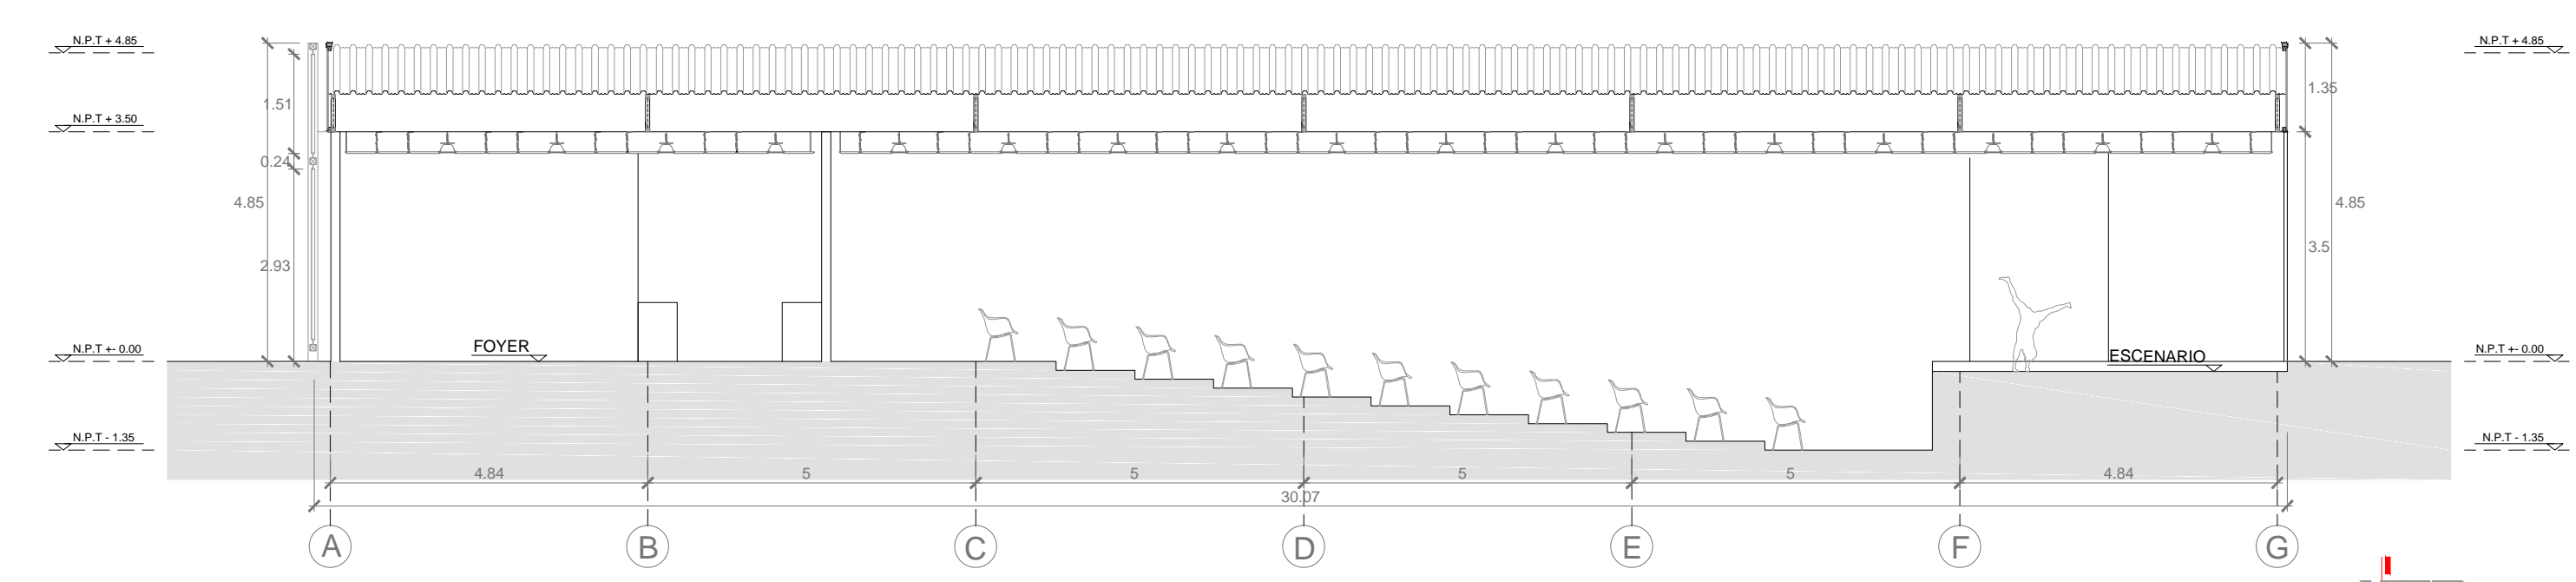

CORTE TRANSVERSAL B-B
ESCALA 1:100

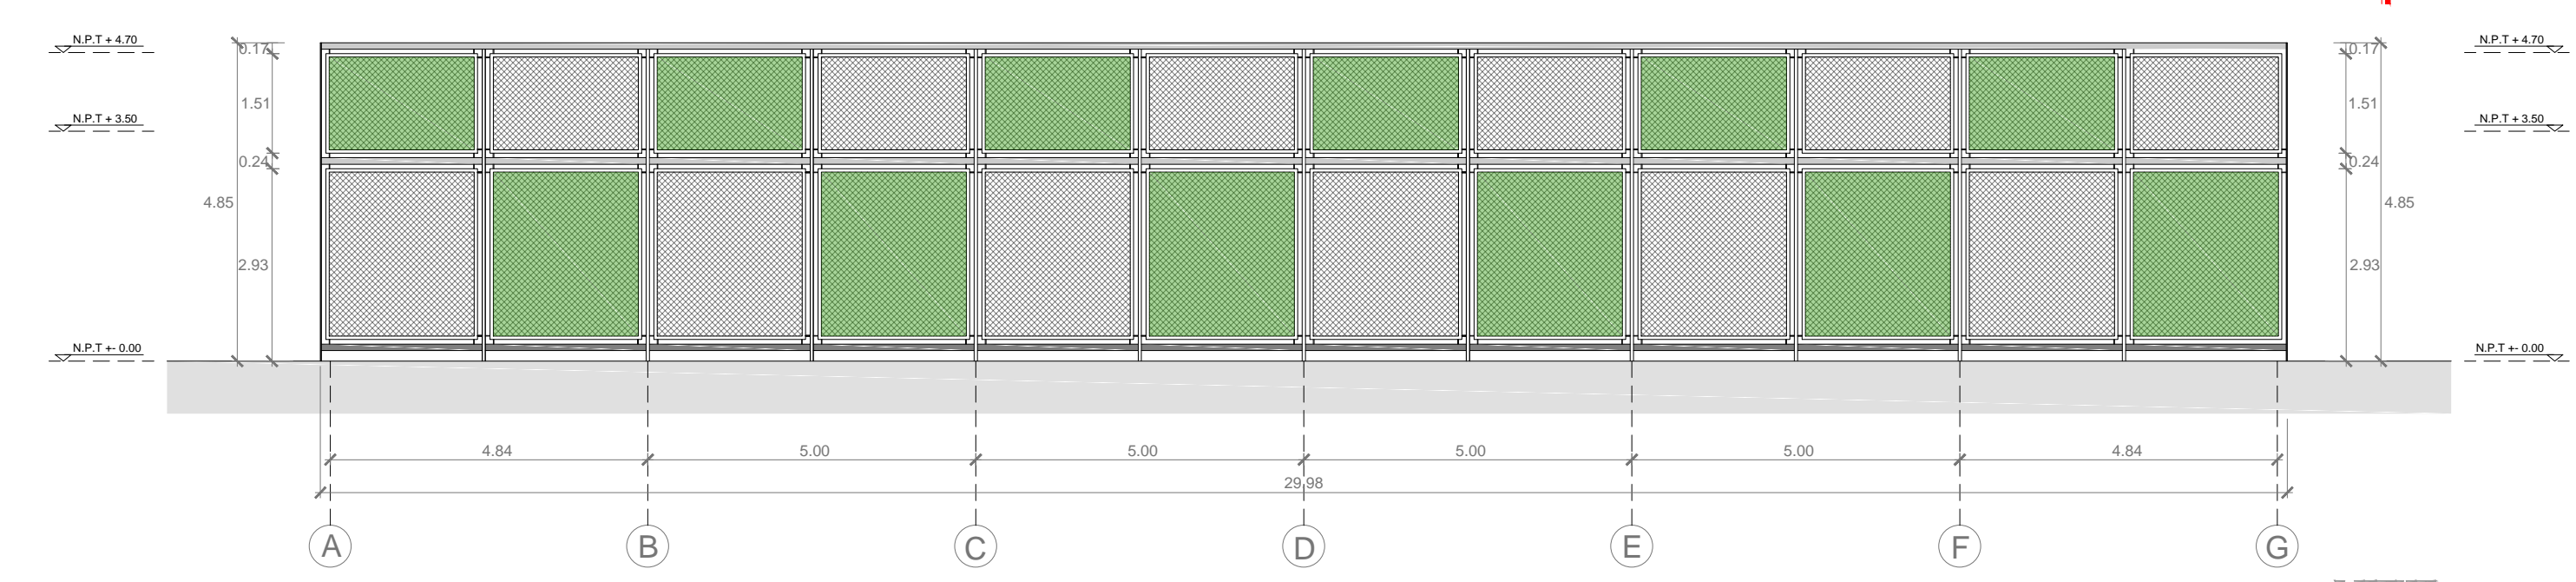

ELEVACIÓN B-03
ESCALA 1:100



USAT
Universidad Católica
Santa Toribio de Mogrovejo

ESCUELA PROFESIONAL
DE ARQUITECTURA

TESIS PARA
OBTENER EL TÍTULO DE
ARQUITECTO

REDA
RED DE PARQUES Y RENOVACIÓN
DEL EX PARQUE ZONAL:
PROPUESTA PARA LA
REVALORACIÓN DEL ESPACIO PÚBLICO,
ÁREAS VERDES E
INFRAESTRUCTURA RECREATIVA
EN EL NÚCLEO URBANO DE CHICLAYO

ELABORADO POR:
JHEISSA ELIZABETH TORRES SARAME

ASISTENTE:
ARQ. MARIA TERESA MONTENEGRO GOMEZ
CAP. 10076

PROFESOR:
PLANO DE ARQUITECTURA
PLANTA Y CORTES
AUDITORIO, SALAS MÚLTIPLES
Y ADMINISTRACIÓN

PROYECTO:
LA VICTORIA

FECHA:
AGOSTO / 2015

HOJA NÚMERO:
A - 04