



ESPECIFICACIONES:

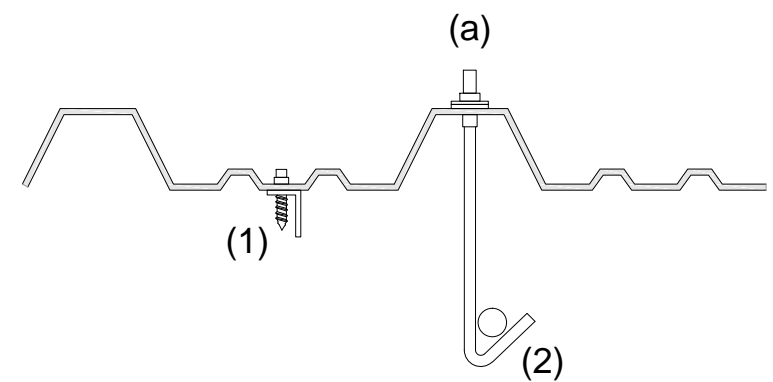


- (a) Arandela de aluminio con neofrencia
(1) Perno autotaladrante
(2) Perno bastón

DETALLE DE FIJACIÓN DE PERNOS
ESCALA 1:5

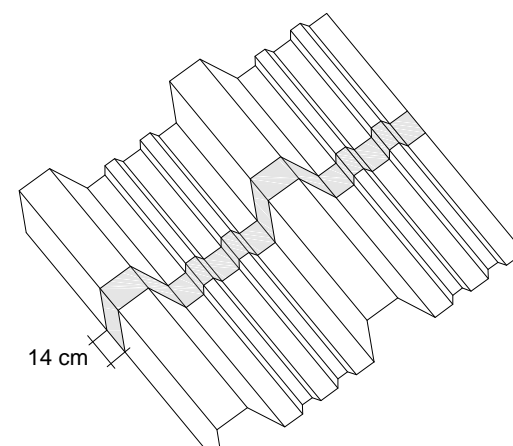


TRASLAPE TRANSVERSAL
ESCALA 1:10

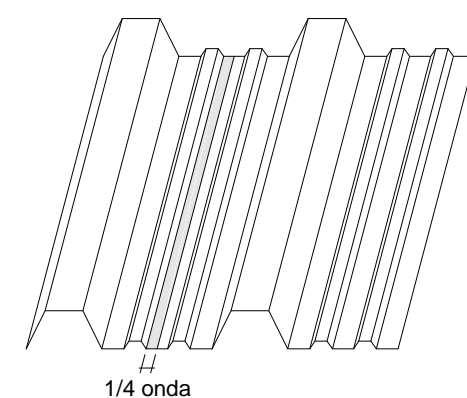

TRASLAPE LONGITUDINAL
ESCALA 1:10

ARMADO PLACA COLABORANTE

| PENDIENTES | | |
|-------------|------------------|--------------------|
| Zona | Pendiente mínima | Inclinación mínima |
| Sin lluvias | 12% | 7° |

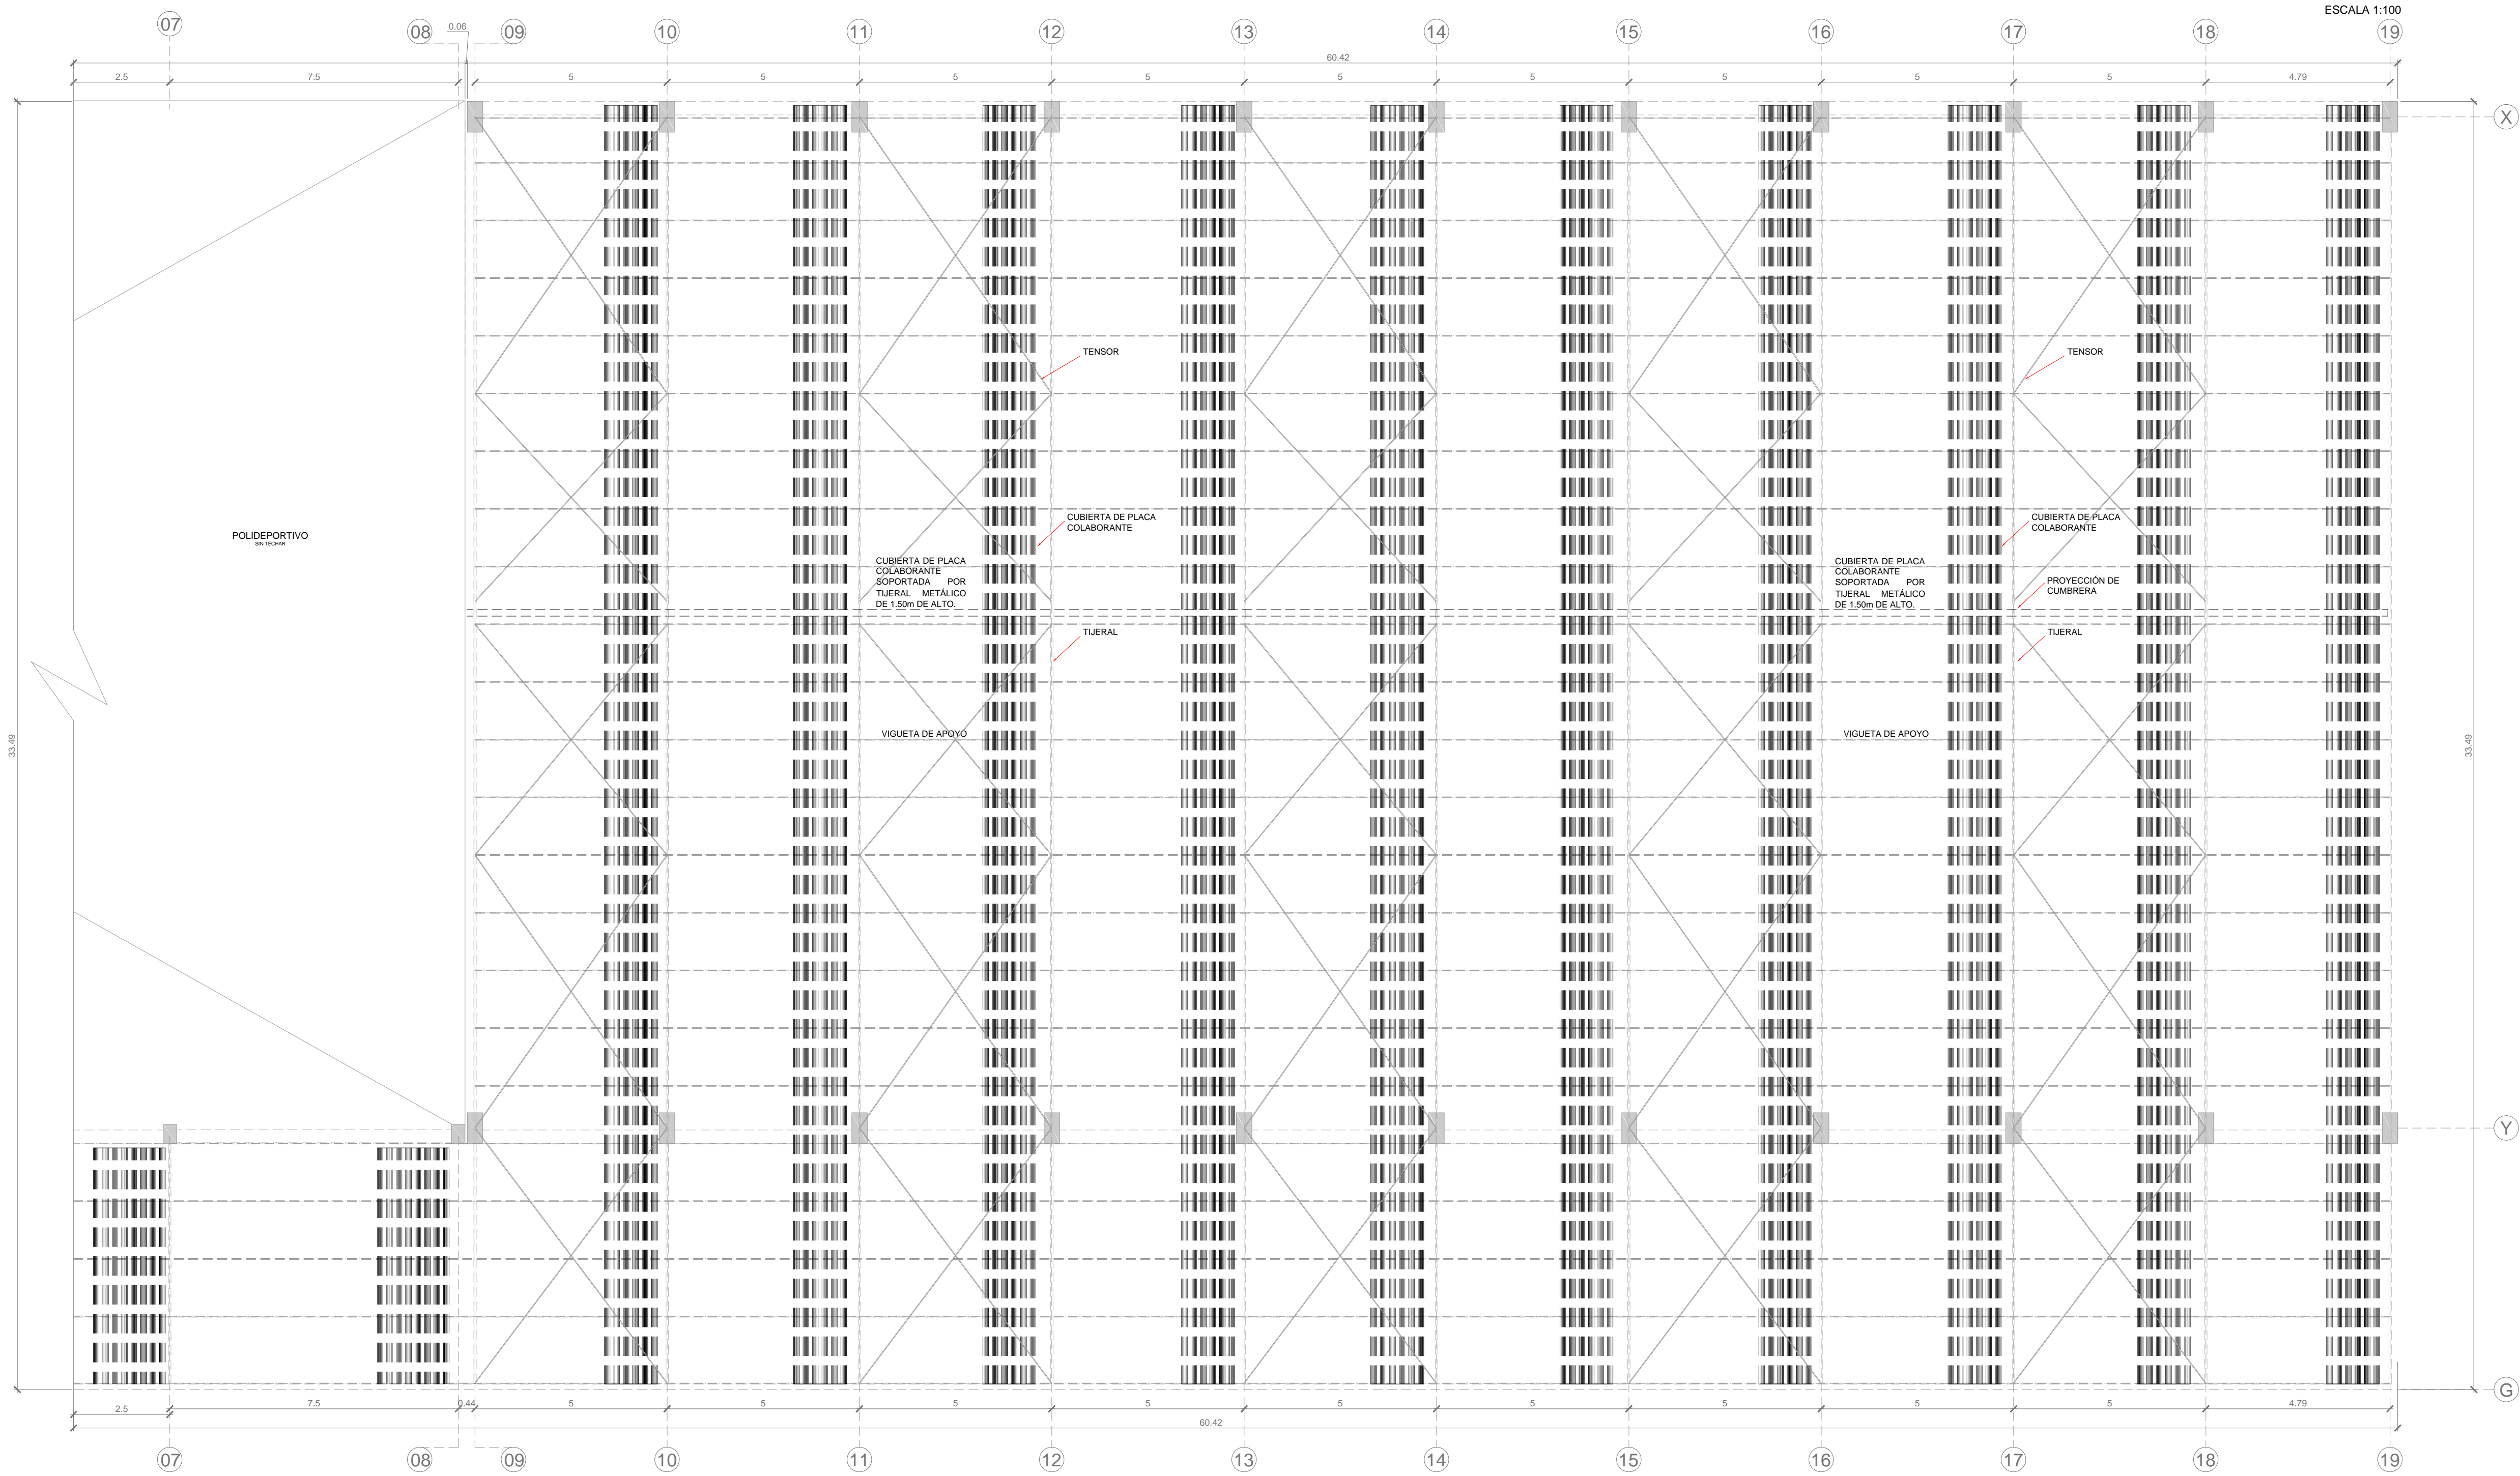

PLANTA PRIMERA ALIGERADOS
ESCALA 1:100

PLANTA SEGUNDA ALIGERADOS
ESCALA 1:100