




PLANTA PRIMERA EQUIPADA - POLIDEPORTIVO
ESCALA 1:100

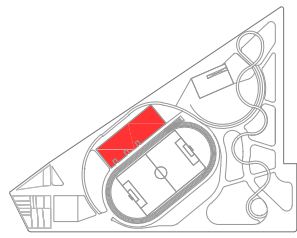

- M: MESA DE MADERA PARA TRABAJOS MANUALES.
MEDIDAS: 60x100x75cm. FABRICADA INTERNAMENTE.
CANTIDAD: 1 unid.
- M: MESA DE MADERA PARA REUNIONES.
MEDIDAS: 30x60x75cm.
MARCA: BISSET.
CANTIDAD: 1 unid.
- M: MESA DE MADERA.
MEDIDAS: 20x100x75cm. FABRICADA INTERNAMENTE.
CANTIDAD: 3 unid.
- M: ESCRITORIO LK-1112.
INTERIOR: ENTRADA PARA PC Y PORTA TECLADO.
MATERIAL: MELAMINA DE 18mm.
MEDIDAS: 120x40x75cm.
MARCA: KASAS Muebles.
CANTIDAD: 5 unid.
- M: MESA DE ACERO INOXIDABLE DE DOS NIVELES.
MATERIAL: ACERO INOXIDABLE QUIRURGICO.
MEDIDAS: 150x40x75cm.
CANTIDAD: 4 unid.
- M: ELABORADOR DE CAJONES.
MATERIAL: MADERA Y MELAMINA, ACABADO EN
MEDIDAS: 91x54x43cm.
CANTIDAD: 1 unid.
- M: VALENCIA MESA CIRCULAR RESINA.
MATERIAL: RESINA.
COLOR: NEGRO.
MEDIDAS: 90cm. alto: 72cm.
MARCA: WENCO.
CANTIDAD: 18 unid.
- S: SILLA DE MADERA.
MEDIDAS: 45x45x45cm.
CANTIDAD: 18 unid.
- S: SILLA DANY EVOLUTION.
SILLA DE ASIENTO RESPALDAR.
PESO: 7kg.
COLOR: HAYA CLARO.
MATERIAL: ACERO INOXIDABLE Y MADERA TERCERA.
MEDIDAS: 42cm. a 43cm. Asiento: 45cm. Alto: 84cm.
MARCA: ZYVAZ.
CANTIDAD: 32 unid.
- S: SILLA GIRATORIA ACOGIT.
ASIENTO Y RESPALDAR ACOLOCIONADO, REGULACION
CON PISTON A GAS. BASE DE NYLON.
COLOR: NEGRO.
MARCA: ASENTI.
CANTIDAD: 1 unid.
- S: SILLA VANA SB.
SILLA REPARABLE.
COLOR: NEGRO.
MATERIAL: ACERO CROMADO.
MEDIDAS:
MARCA: ZYVAZ.
CANTIDAD: 31 unid.
- S: SILLA COTINA.
SILLA CON RESPALDAR DE APARICION RECLINADA
HACIA DELANTE.
PESO: 9kg.
COLOR: BLANCO.
MATERIAL: PLASTICO ESPECIAL NITROGENADO.
MEDIDAS: 20cm. a 35cm. Asiento: 44cm. Alto: 77cm.
MARCA: ZYVAZ.
CANTIDAD: 136 unid.
- S: SILLA EUROPA BARBITZ PEL.
SILLA INMUNE A SOLAS Y CIGARRA.
PESO: 9kg.
COLOR: BLANCO.
MATERIAL: ACERO GALVANIZADO.
MEDIDAS: 42cm. a 45cm. Asiento: 45-70cm.
MEDIDAS: 15cm.
MARCA: ZYVAZ.
CANTIDAD: 1 unid.
- M: MAQUINA.
CANTIDAD: 1 unid.
- M: GENERADOR ELECTRIC.
CANTIDAD: 1 unid.
- M: MAQUINA DE MODULACION SALTER MULTIHUSE
M725.
MAQUINA VERSATIL Y PLURIFUNCIONAL.
MATERIAL: ACERO.
MEDIDAS: 150x150x150 (pliegue) 112x111x122cm.
CANTIDAD: 3 unid.
- M: BANCO OLIMPICO APAR HOMEROS- INCLUDE PESAS.
MATERIAL: ACERO.
CANTIDAD: 3 unid.
- M: CAMARODORA HISA - 7000T 75.
INCLuye PANTALLA TACTIL LCD EN MONITOR TV.
SISTEMA DE MONITOR DEL RITMO CARDIACO
PCAR. INCLuye MARCHAS Y CUADRO PARA
ABRIGER LAS VARIACIONES DE LOS PES.
MATERIAL: ACERO REFORZADO DE ALUMINIO.
MEDIDAS: 2210x1460mm.
MARCA: GLOD GYM.
CANTIDAD: 3 unid.
- M: SPIN BIKE - MODELO ELITE A3.
BIQUETA CON TRANSMISION CON BANDA KEVLAR
BLENDED Y 7 PUERTAS.
MATERIAL: ACERO RECUBIERTO DE PINTURA USA.
MEDIDAS: 140x40cm. 158-154cm.
MARCA: GLOD GYM.
CANTIDAD: 10 unid.
- L: LAVADERO A PIZA CON ESCURRIDERO.
INCLuye CANASTILLA Y DESAGUE.
MATERIAL: ACERO INOXIDABLE.
MEDIDAS: 80x50cm.
MARCA: REGIO.
CANTIDAD: 1 unid.
- G: LINEA CANCO MEZCLADORA DE LAVADERO AL
MUEBLE GLO-100.
MEZCLADORA DE LAVADERO AL MUEBLE CON PICO
GRATIDOR DE 7 CROMADA.
MARCA: ITALGRF.
CANTIDAD: 1 unid.
- C: COCINA INDUSTRIAL A GAS- MODELO 9065- A1
FABRICADO CON PLANCHAS DE ACERO INOXIDABLE
PARA USO INDUSTRIAL. CON BARRANCA DE TUBO
REFORZADO Y PERILAS A AMBOS LADOS PARA SER
MARCA: VARSANA.
CANTIDAD: 1 unid.
- F: REFRIGERADORA ECO- TT 260 INOXIDABLE.
NOMINA 111. DE EFICIENCIA ENERGETICA, 100%
ECOLOGICA. MULTI AIR FLOW Y SAFE GLASS.
MARCA: BSH.
CANTIDAD: 1 unid.
- F: CAMARA FRIGORIFICA DE 4 PUERTAS EN ACERO
QUIRURGICO.
MARCA: KING WAIRE.
CANTIDAD: 1 unid.
- E: ESTANTE K-1145.
INTERIOR: 3 PUERTAS CON LLAVE.
MATERIAL: MELAMINA DE 18mm.
COLOR: MADERA BEIGE.
MEDIDAS: 150x40x50cm.
MARCA: KASAS Muebles.
CANTIDAD: 4 unid.
- E: GABINETE K-1155.
INTERIOR: PUERTA CON FRECUENCIA CON LLAVE.
COLOR: MADERA BEIGE.
MEDIDAS: 150x40x50cm.
MARCA: KASAS Muebles.
CANTIDAD: 2 unid.
- P: PROYECTOR MULTIMEDIA EPSON POWERLITE 955.
SERIE H55. 3 CA.
BRILLO 3000 lumen. COLOR WHITE, CONTRASTE 2000:1.
CANTIDAD: 1 unid.
- C: CAMILLA CLINICA DE EXAMEN Y DE MASAJE.
MODELO 1460.
MEDIDAS: 180x60x80cm.
MARCA: SALDO.
FABRICANTE: MASSALUD.
CANTIDAD: 1 unid.
- C: BOMBO DE TRES CUERPOS MODELO KAS.
MATERIAL: 120x170cm.
MARCA: SALDO.
FABRICANTE: MASSALUD.
CANTIDAD: 3 unid.
- L: LOCKER LAF-1154.
INTERIOR: 3 PUERTAS CON LLAVE.
MATERIAL: 120x170x150cm.
MARCA: KASAS Muebles.
CANTIDAD: 4 unid.
- B: BATA CON RESPALDO CR-3.
CARGADA MOLDEADA POR INYECCION EN PLASTICO.
CERRADA EN TODO SU PERIMETRO DE APOYO PARA
FACILITAR LIMPIEZA. FIJACION EN 4 PUNTOS DE
ANCLAJE. CON PANCHEJA DE ALUMINIO DE
REFUERZO ANTIHALLUJO. DESAGUE CENTRAL.
MEDIDAS: 45x50cm. a 45cm. Alto: 50cm.
MARCA: SPORTESPERO.
CANTIDAD: 188 unid.
- B: BANCA PREFABRICADA DE MADERA EMPOTRADA DE
BOLIV.
CANTIDAD: 2 unid.
- B: BANCA MOVIL PREFABRICADA DE MADERA. DE 50cm.
CANTIDAD: 2 unid.
- B: SISTEMA DINAMICO-BUTACA PLEGABLE DE MADERA
CON ESTRUCTURA METALICA Y BARRANCA DE
SEGURIDAD.
CANTIDAD: 8 unid.

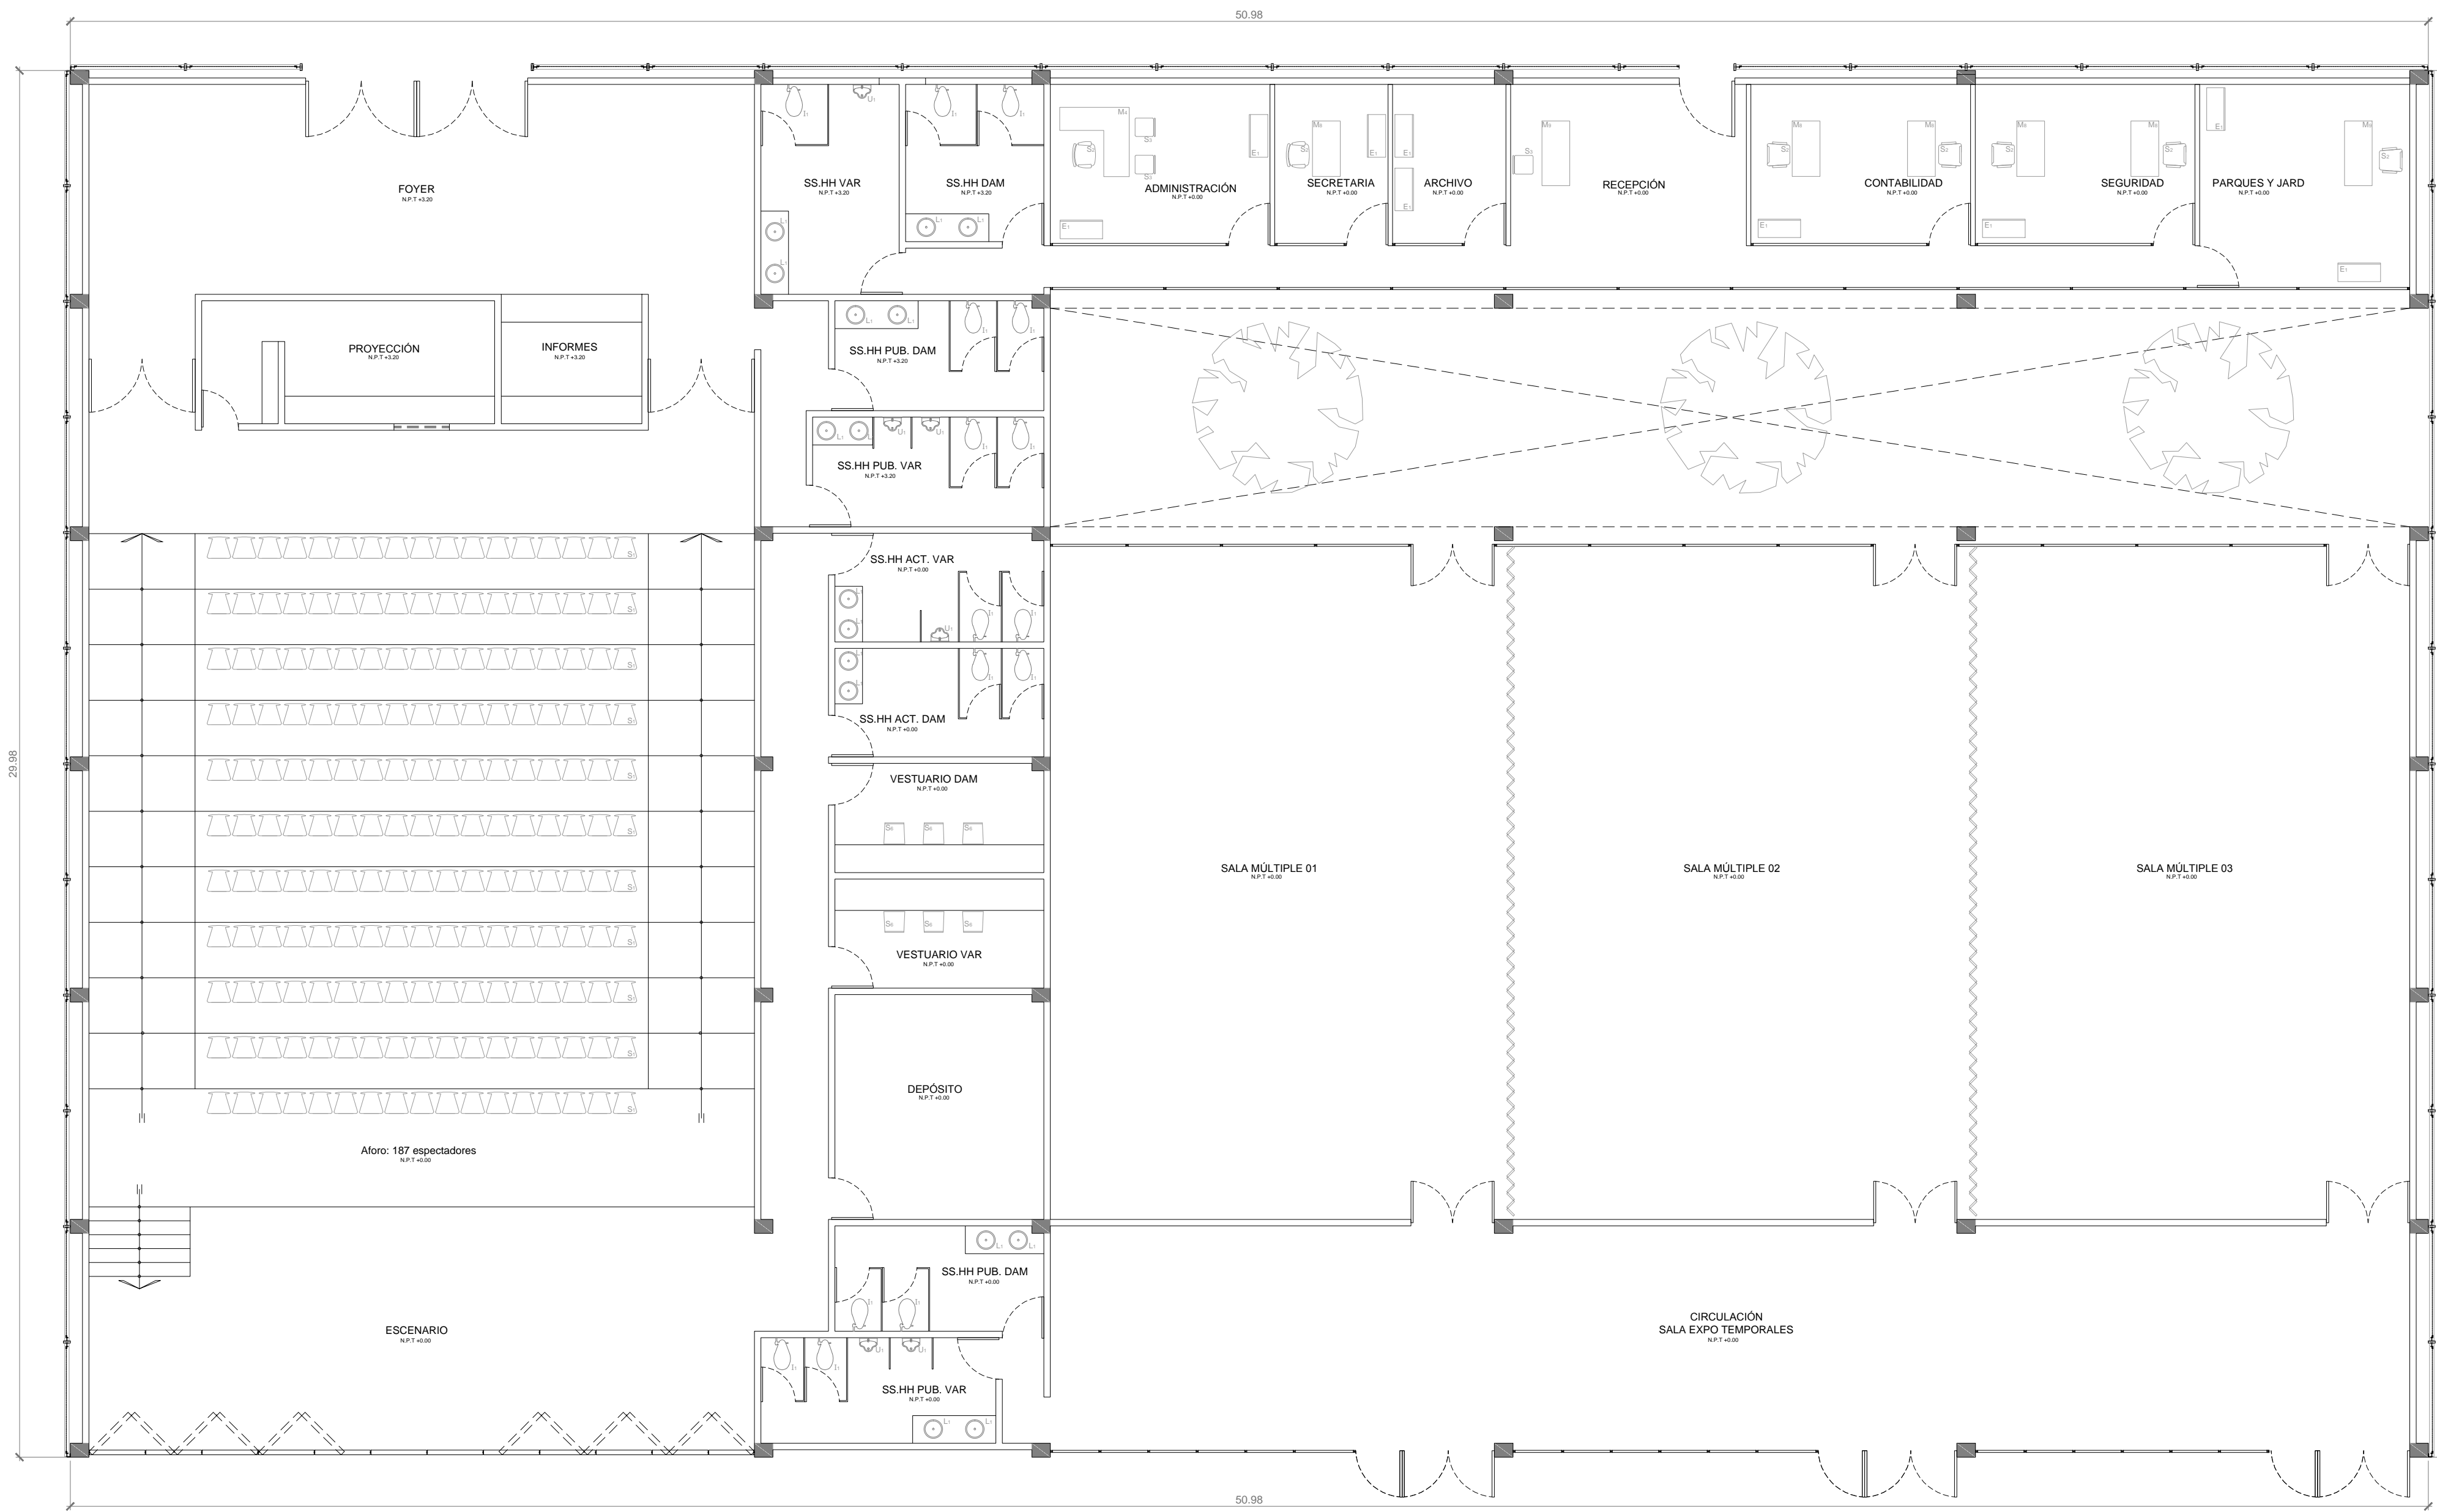


PLANTA PRIMERA EQUIPADA - AUDITORIO, SALAS Y ADMINISTRACION
ESCALA 1:100

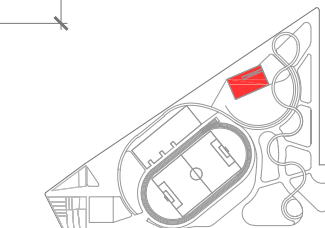

- M: ESCRITORIO LK-1112.
INTERIOR: ENTRADA PARA PC Y PORTA TECLADO.
MATERIAL: MELAMINA DE 18mm.
MEDIDAS: 120x40x75cm.
MARCA: KASAS Muebles.
CANTIDAD: 1 unid.
- M: ESCRITORIO LK-1124.
INTERIOR: 2 CAJONES. ENTRADA PARA PC.
MATERIAL: MELAMINA DE 18mm.
MEDIDAS: 120x40x75cm.
MARCA: KASAS Muebles.
CANTIDAD: 5 unid.
- M: ESCRITORIO LK-1126.
INTERIOR: 2 CAJONES.
MATERIAL: MELAMINA DE 18mm.
COLOR: NEGRO Y CEREZO.
MEDIDAS: 140x70x75cm.
MARCA: KASAS Muebles.
CANTIDAD: 2 unid.
- S: SILLA DANY EVOLUTION.
SILLA DE ASIENTO RESPALDAR.
PESO: 7kg.
COLOR: HAYA CLARO.
MATERIAL: ACERO INOXIDABLE Y MADERA TERCERA.
MEDIDAS: 42cm. a 43cm. Asiento: 45cm. Alto: 84cm.
MARCA: ZYVAZ.
CANTIDAD: 167 unid.
- S: SILLA BIRLEY.
SILLA ERGONOMICA CON TAPIZ Y TEXTIL NEGRO.
PESO: 10kg.
COLOR: NEGRO.
MATERIAL: ACERO INOXIDABLE.
MEDIDAS: 62cm. a 83cm. Asiento: 45cm. Alto: 103cm.
MARCA: ZYVAZ.
CANTIDAD: 7 unid.
- S: SILLA VANA SB.
SILLA REPARABLE.
COLOR: NEGRO.
MATERIAL: ACERO CROMADO.
MARCA: ZYVAZ.
CANTIDAD: 3 unid.
- L: LAVANDOS CON 40cm DE DIAMETRO, ACABADO DE
CERAMICA BLANCA.
INCLuye ORFERIA.
CANTIDAD: 16 unid.
- G: LINEA PUNTO SAL LLAVE DE LAVATORIO SIMPLE
CROMADA CR-30-000.
PESO: 8.2kg.
MARCA: ITALGRF.
CANTIDAD: 1 unid.
- I: TAZA PARA FLUXOMETRO- MODELO ATLANTIS.
MARCA: FERROBELL.
CANTIDAD: 1 unid.
- G: FLUXOMETRO DE BOTON PARA INODORO
DE 480ml DE CAPACIDAD Y DESCARGA DIRECTA.
MARCA: VARSANA.
CANTIDAD: 4 unid.
- U: URNARIO CON SFON OCULTO INTEGRAL.
COLOR: BLANCO.
MARCA: VARSANA.
CANTIDAD: 4 unid.
- E: ESTANTE K-1140.
INTERIOR: 3 PUERTAS CON LLAVE.
MATERIAL: MELAMINA DE 18mm.
COLOR: MADERA BEIGE.
MEDIDAS: 120x40x50cm.
MARCA: KASAS Muebles.
CANTIDAD: 5 unid.

PLANTA SEGUNDA EQUIPADA - POLIDEPORTIVO
ESCALA 1:100

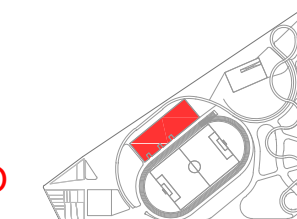

- F: REFRIGERADORA ECO- TT 260 INOXIDABLE.
NOMINA 111. DE EFICIENCIA ENERGETICA, 100%
ECOLOGICA. MULTI AIR FLOW Y SAFE GLASS.
MARCA: BSH.
CANTIDAD: 1 unid.
- F: CAMARA FRIGORIFICA DE 4 PUERTAS EN ACERO
QUIRURGICO.
MARCA: KING WAIRE.
CANTIDAD: 1 unid.
- E: ESTANTE K-1145.
INTERIOR: 3 PUERTAS CON LLAVE.
MATERIAL: MELAMINA DE 18mm.
COLOR: MADERA BEIGE.
MEDIDAS: 150x40x50cm.
MARCA: KASAS Muebles.
CANTIDAD: 4 unid.
- E: GABINETE K-1155.
INTERIOR: PUERTA CON FRECUENCIA CON LLAVE.
COLOR: MADERA BEIGE.
MEDIDAS: 150x40x50cm.
MARCA: KASAS Muebles.
CANTIDAD: 2 unid.
- P: PROYECTOR MULTIMEDIA EPSON POWERLITE 955.
SERIE H55. 3 CA.
BRILLO 3000 lumen. COLOR WHITE, CONTRASTE 2000:1.
CANTIDAD: 1 unid.
- C: CAMILLA CLINICA DE EXAMEN Y DE MASAJE.
MODELO 1460.
MEDIDAS: 180x60x80cm.
MARCA: SALDO.
FABRICANTE: MASSALUD.
CANTIDAD: 1 unid.
- C: BOMBO DE TRES CUERPOS MODELO KAS.
MATERIAL: 120x170cm.
MARCA: SALDO.
FABRICANTE: MASSALUD.
CANTIDAD: 3 unid.
- L: LOCKER LAF-1154.
INTERIOR: 3 PUERTAS CON LLAVE.
MATERIAL: 120x170x150cm.
MARCA: KASAS Muebles.
CANTIDAD: 4 unid.
- B: BATA CON RESPALDO CR-3.
CARGADA MOLDEADA POR INYECCION EN PLASTICO.
CERRADA EN TODO SU PERIMETRO DE APOYO PARA
FACILITAR LIMPIEZA. FIJACION EN 4 PUNTOS DE
ANCLAJE. CON PANCHEJA DE ALUMINIO DE
REFUERZO ANTIHALLUJO. DESAGUE CENTRAL.
MEDIDAS: 45x50cm. a 45cm. Alto: 50cm.
MARCA: SPORTESPERO.
CANTIDAD: 188 unid.
- B: BANCA PREFABRICADA DE MADERA EMPOTRADA DE
BOLIV.
CANTIDAD: 2 unid.
- B: BANCA MOVIL PREFABRICADA DE MADERA. DE 50cm.
CANTIDAD: 2 unid.
- B: SISTEMA DINAMICO-BUTACA PLEGABLE DE MADERA
CON ESTRUCTURA METALICA Y BARRANCA DE
SEGURIDAD.
CANTIDAD: 8 unid.



ESCUOLA PROFESIONAL
DE ARQUITECTURA

TESIS PARA
OBTENER EL TITULO DE
ARQUITECTO

RED DE PARQUES Y RENOVACION
DEL EX PARQUE ZONAL.
PROPUESTA PARA LA
REVALORACION DEL ESPACIO PUBLICO,
AREAS VERDES E
INFRAESTRUCTURA RECREATIVA
EN EL NUCLEO URBANO DE CHICLAYO

ELABORADO POR:
HELENA ELIZABETH TORRES SARAME

ASISTENTE:
ARIY MARIA TERESA MONTENEGRO GOMEZ
CAP. 10076

PROYECTO:
LA VICTORIA

FECHA:
AGOSTO 2015

PLAN DE MOBILIARIOS

Mo-01