


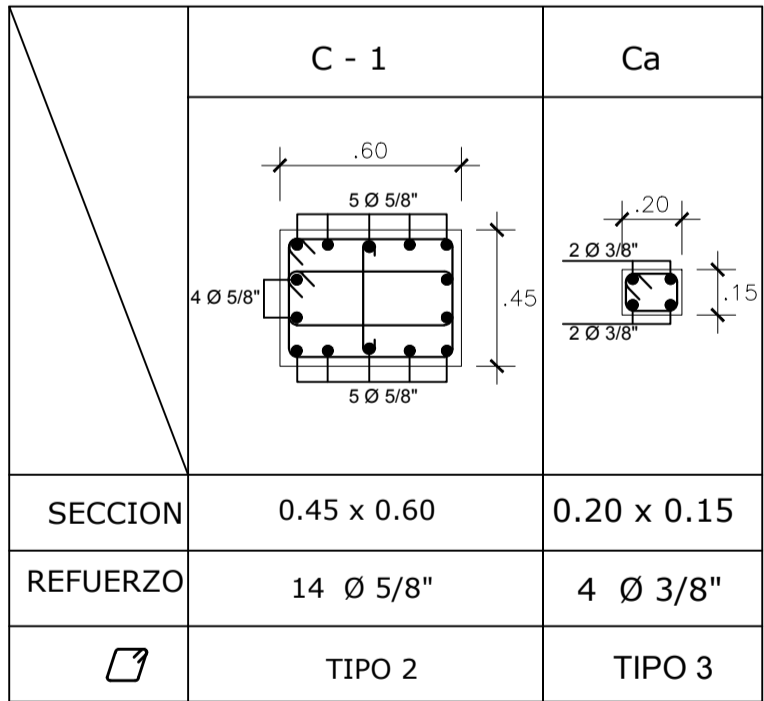


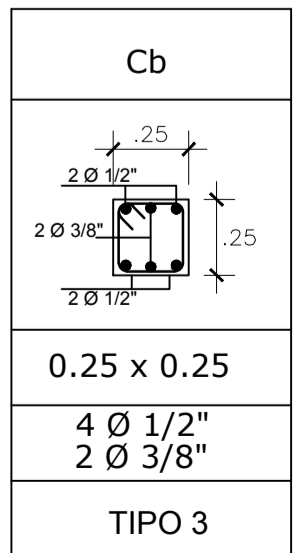
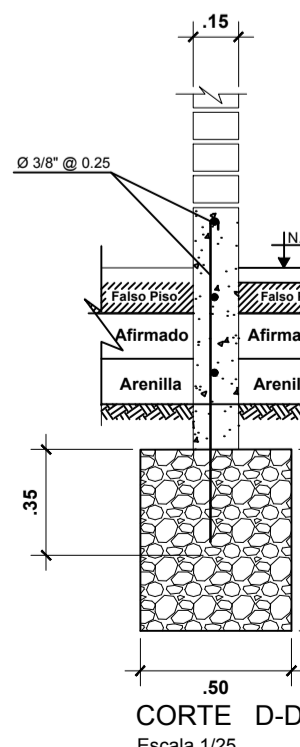
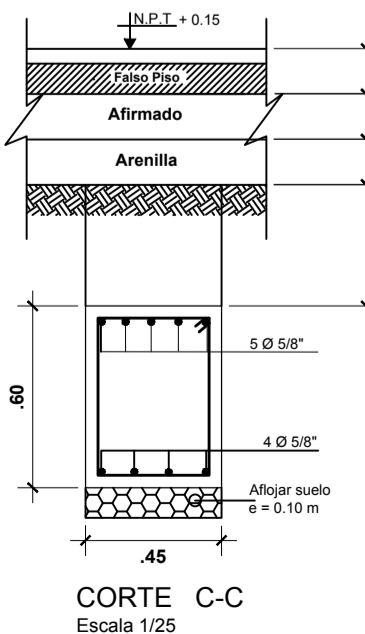
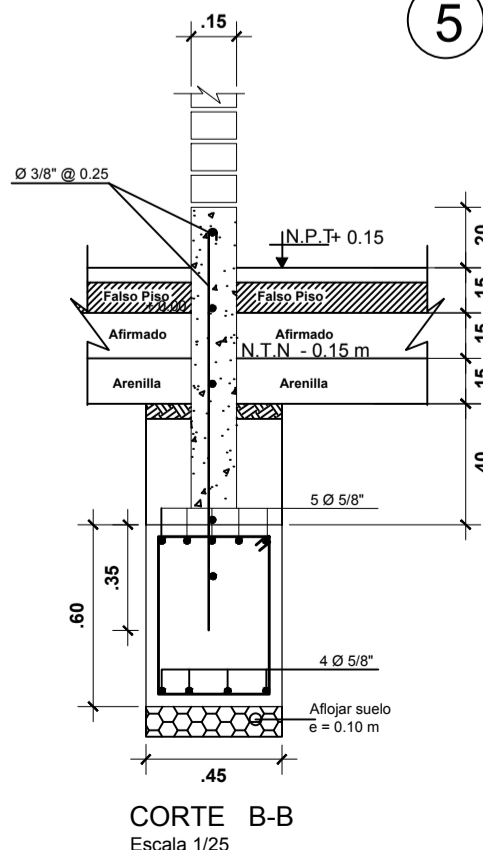
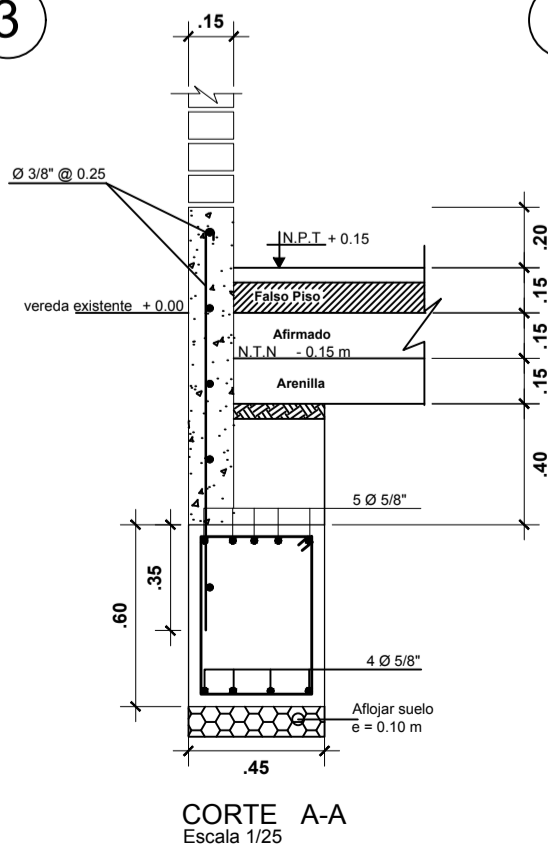
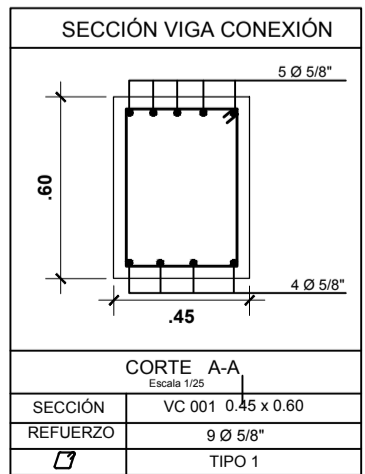
DETALLE DE COLUMNAS: 1er, 2do



CIMENTACIÓN BLOQUE 5

Escala: 1/50

TIPO	 Ø	ESPACIAMIENTO
1	3/8"	1@.05, 10@.10 rto.@.20
2	3/8"	1@.05, 10@.10 rto.@.20
3	3/8"	1@.05, 5@.10 rto.@.20



<p align="center">FACULTAD DE INGENIERÍA Escuela Profesional de Ingeniería Civil Ambiental</p>		
<p>PROYECTO: EXPEDIENTE TÉCNICO PARA EL MERCADO DE ABASTOS EN EL SECTOR DENOMINADO PAMPA EL TORO DEL DISTRITO DE TUMÁN, PROVINCIA CHICLAYO, DEPARTAMENTO LAMBAYEQUE 2018</p>		
<p>JURADO: <i>Presidente: Ing. TAFUR JIMENEZ, Carlos Rafael</i> <i>Secretario: Ing. LUNA MERA, Juan Ignacio</i> <i>Vocal: Ing. CARRANZA CIEZA, Segundo Guillermo</i> </p>		
<p>TESISTA: <i>PISCOYA MONTALVAN, CHRISTIAN JOSE MANUEL</i></p>		
<p>PLANO: <i>CIMENTACIÓN BLOQUE 5</i></p>	<p>DIBUJO: <i>P.M.C.J.M.</i></p>	<p>LAMINA: E-19</p>
<p>FECHA: <i>AGOSTO 2021</i></p>	<p>ESCALA: <i>INDICADA</i></p>	