

CUADRO DE ESTRIBOS		
TIPO	Ø	ESPACIAMIENTO
1	3/8"	1@.05, 5@.10, 3@.15, rto.@.20
2	3/8"	1@.05, 5@.10 rto.@.15
3	3/8"	1@.05, 5@.10 rto.@.20



CIMENTACIÓN de COBERTURA

Escala: 1/50

	C - 1	C - 2	Ca
SECCION	0.45 x 0.45	0.25 x 0.25	0.20 x 0.15
REFUERZO	12 Ø 5/8"	4 Ø 5/8"	4 Ø 3/8"
TIPO	TIPO 1	TIPO 2	TIPO 3

CUADRO DE ZAPATAS

TIPO	Lx (m)	Ly (m)	Hz (m)	Øx	Øy	Cantidad
Z1	1.35	1.50	0.50	Ø1/2" @ 0.15	Ø1/2" @ 0.15	4
Z2	1.55	1.55	0.50	Ø1/2" @ 0.15	Ø1/2" @ 0.15	8
Z3	0.60	0.60	0.50	Ø1/2" @ 0.15	Ø1/2" @ 0.15	68

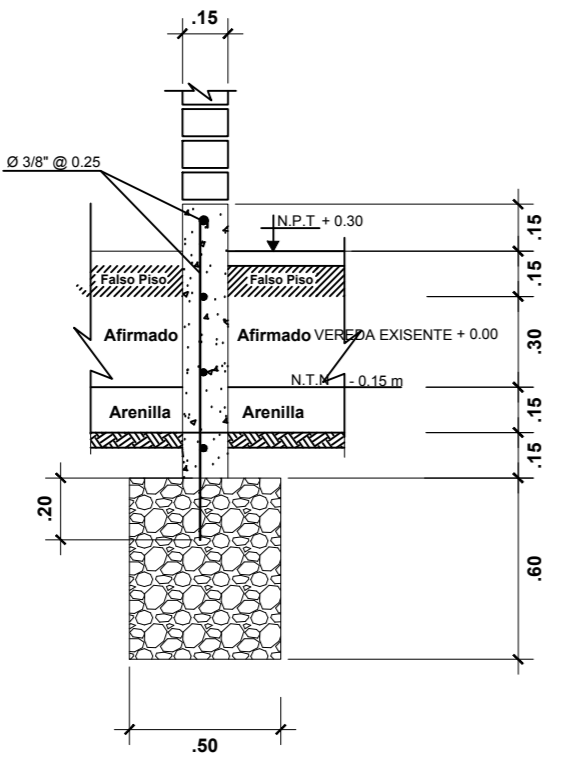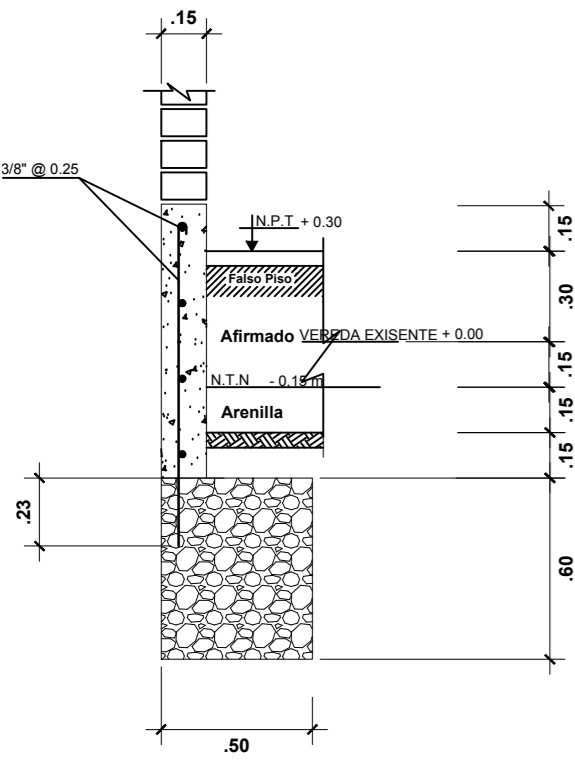

FACULTAD DE INGENIERÍA

Escuela Profesional de Ingeniería Civil Ambiental

PROYECTO:
EXPEDIENTE TÉCNICO PARA EL MERCADO DE ABASTOS EN EL SECTOR DENOMINADO PAMPA EL TORO DEL DISTRITO DE TUMÁN, PROVINCIA CHICLAYO, DEPARTAMENTO LAMBAYEQUE 2018

JURADO:
Presidente: Ing. TAFUR JIMENEZ, Carlos Rafael
Secretario: Ing. LUNA MERA, Juan Ignacio
Vocal: Ing. CARRANZA CIEZA, Segundo Guillermo

TESISTA: PISCOYA MONTALVAN, CHRISTIAN JOSE MANUEL

PLANO: CIMENTACIÓN BLOQUE 7 DIBUJO: P.M.C.J.M. LAMINA:

FECHA: AGOSTO 2021 ESCALA: INDICADA

E-30