




A CORTE 1-1
ESCALA 1/25

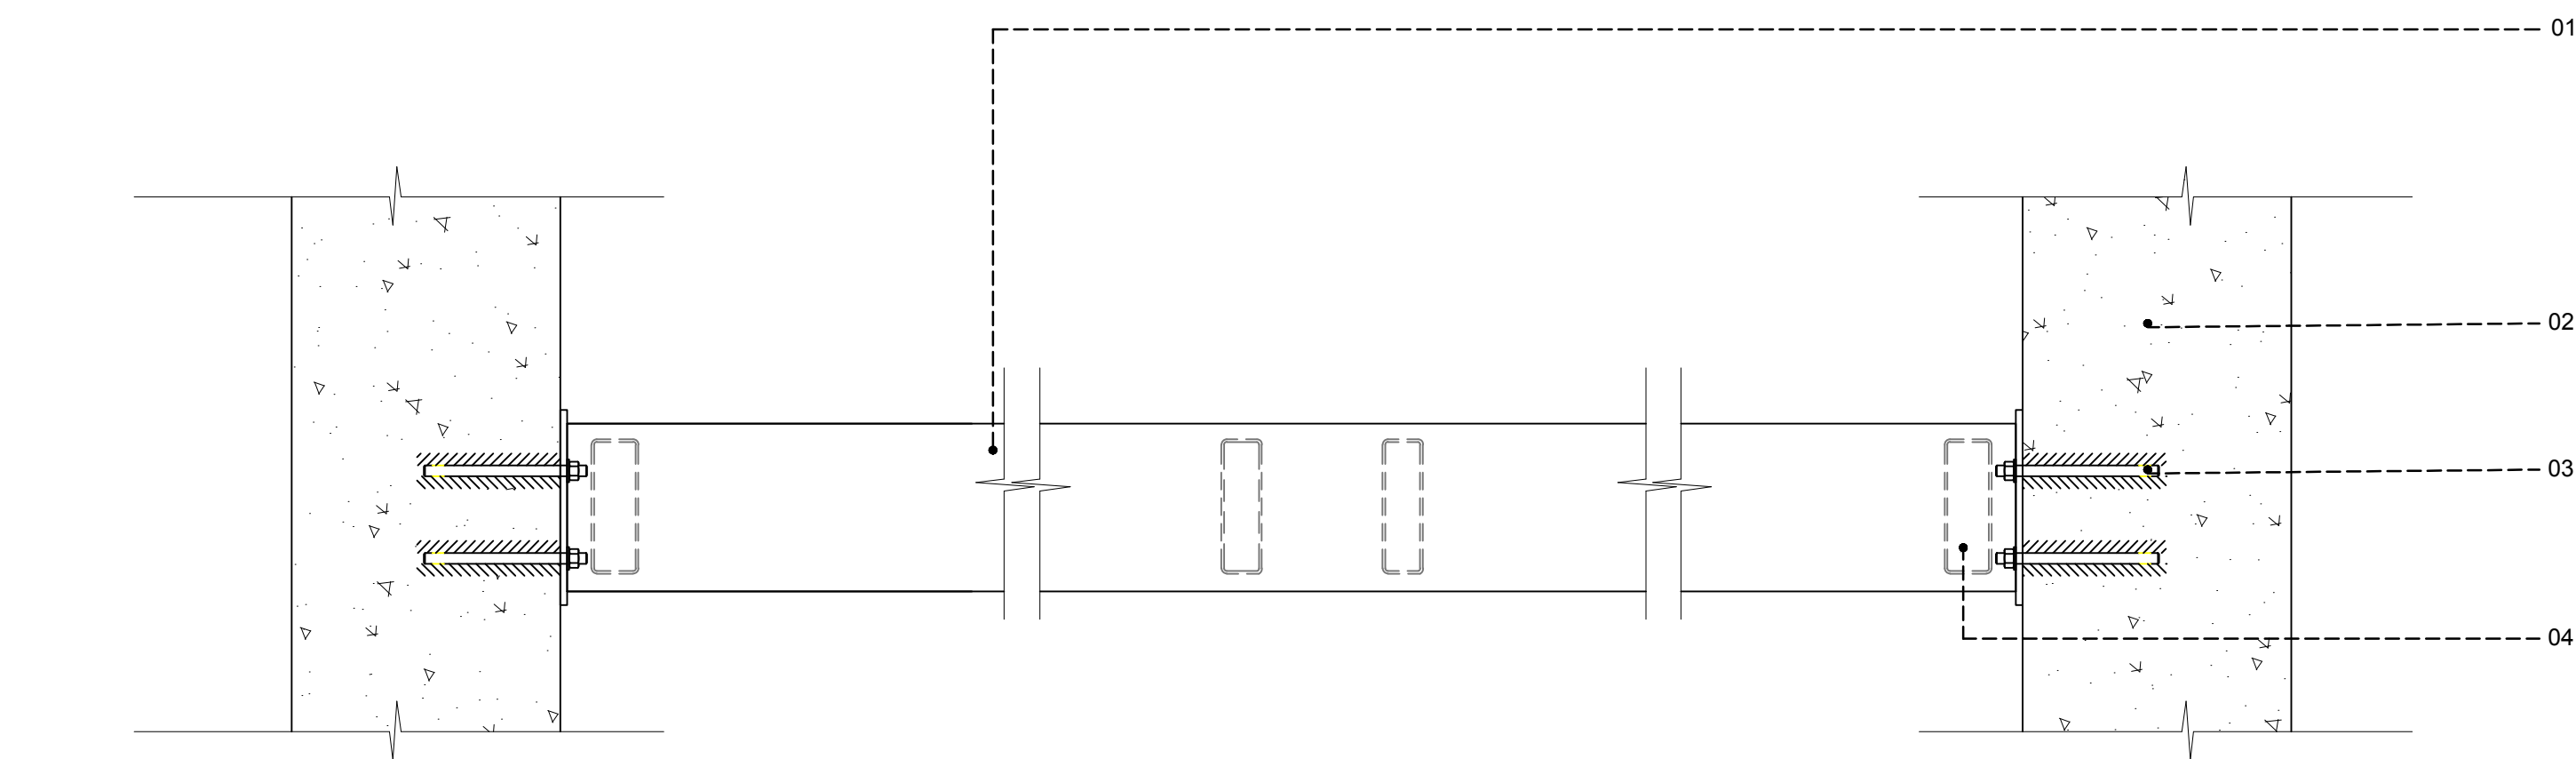

B DETALLE 01
ENCUENTRO DE VIGA Y PLACAS DE CONCRETO
ESCALA 10
01 - VIGA DE 200 x 70 x 4
02 - PLACA DE CONCRETO
03 - PERNO ROSCADO ASTM A307
04 - PROYECCION DE VIGUETAS

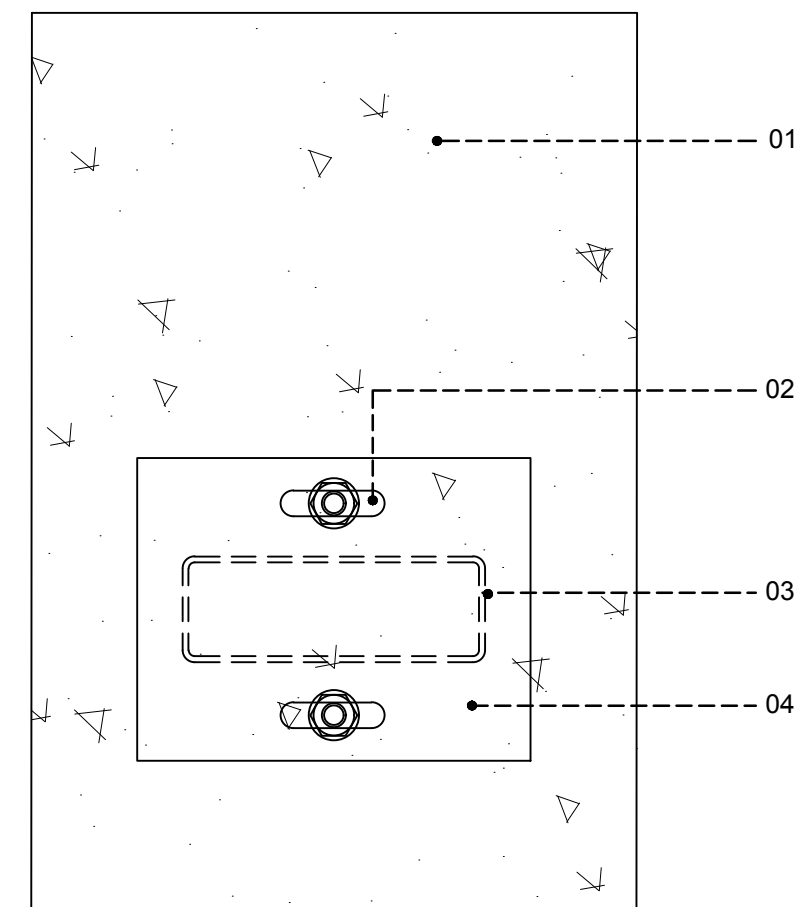

C DETALLE 02
PLANTA DE ENCUENTRO DE ZANCA Y VIGA CIMENTACIÓN
ESCALA 10
01 - VIGA DE CIMENTACION
02 - PERNOS ASTM A307
03 - TUBO 200x70x4
04 - PLATINA DE 1/2" x 26 x 20

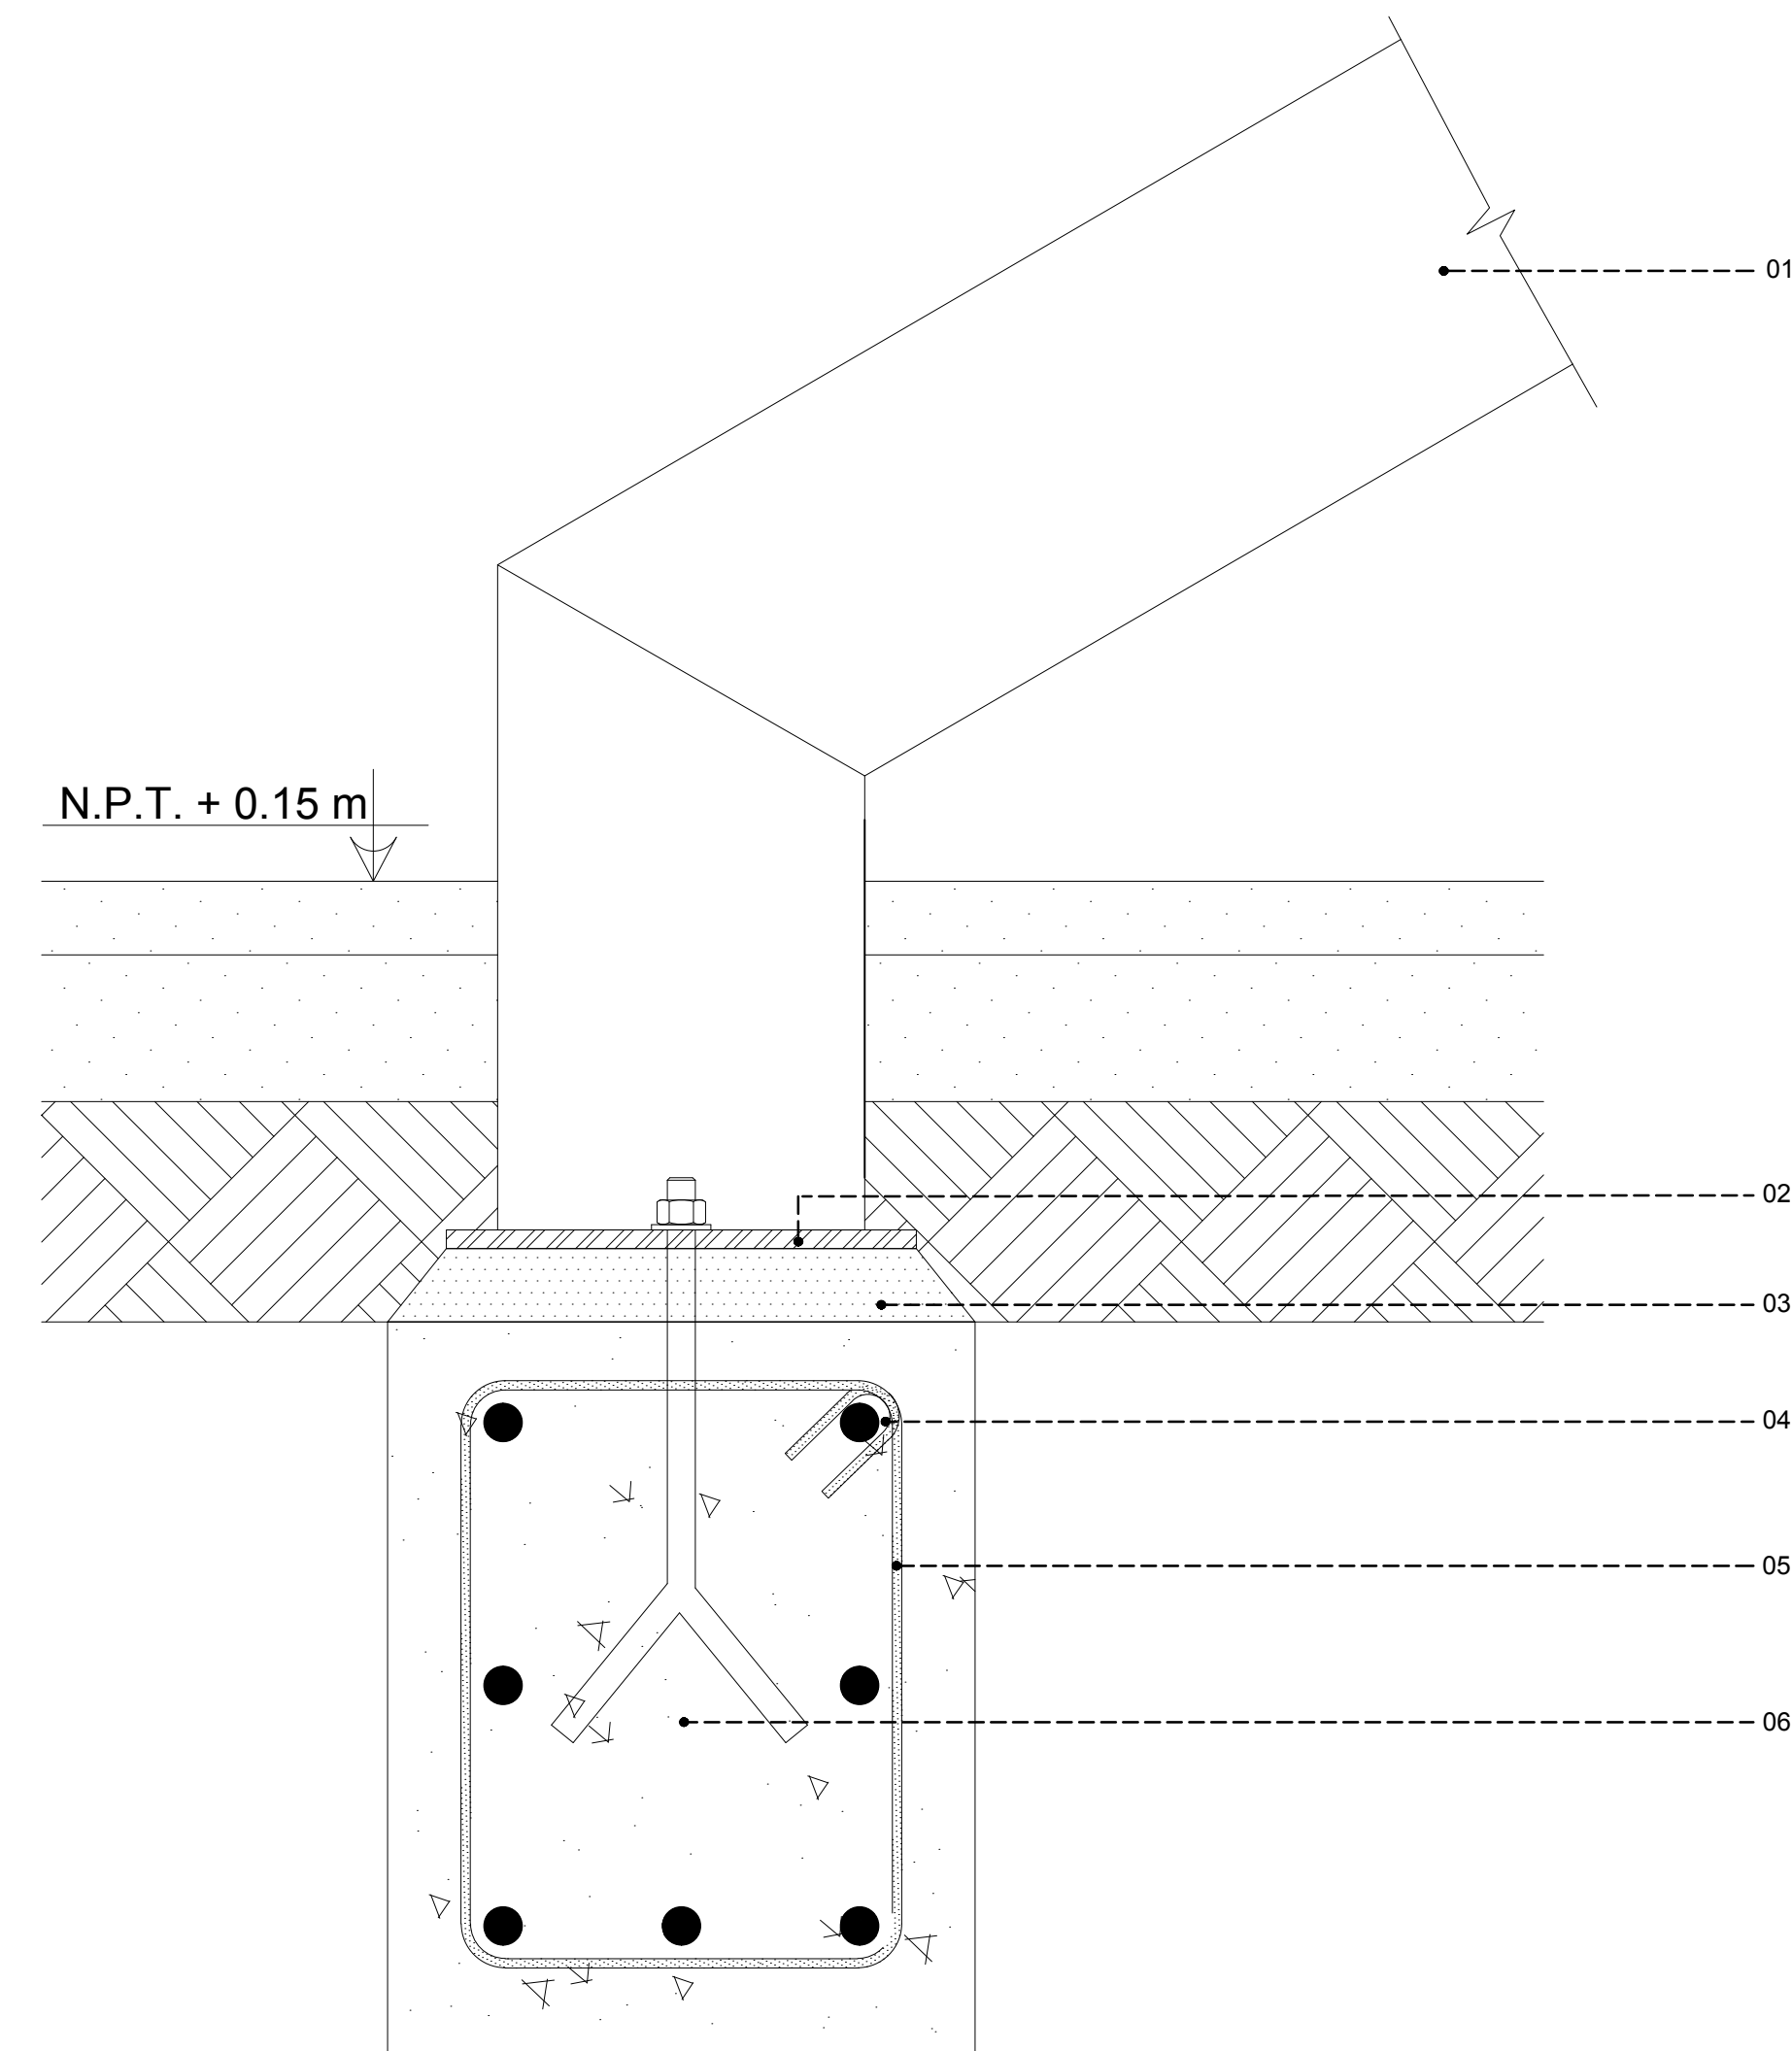

C' DETALLE 02
CORTE ENCUENTRO DE ZANCA Y VIGA CIMENTACIÓN
ESCALA 10
01 - ZANCA PRINCIPAL DE 200 x 70 x 4
02 - VIGA DE 250 x 150 x 5
03 - GROUTING DE NIVELACION
04 - ACERO DE 2 Ø 3/4"
05 - ACERO DE Ø 3/8"
06 - (2X) PERNOS Ø 5/8" ASTM A307

ACABADOS

PISOS
A DE CEMENTO PULIDO
B DE PORCELANATO 30X30
C DE PORCELANATO 60X60
D BLOQUES DE CONCRETO
E DE PIEDRA LAJA TIPO PIZARRA
F GRASS

REVOQUES

A BLOQUES DE CONCRETO
B ENLUCIDO DE CEMENTO - TARRAJEO

MUROS

1 LADRILLO CARAVISTA
2 PINTURA LATEX

CIELORRASO Y TECHO

1 LOSA DE CONCRETO
2 POLICARBONATO DE 16 MM

CUADRO DE VANOS

TIPO	MEDIDAS			
	ANCHO	ALTURA	ALFEIZER	
PUERTA	P ₀₂	1.00	2.10	----
	P ₀₃	0.60	1.80	----
	P ₀₅	0.90	2.10	----
	P ₁₀	1.80	2.10	----
VANOS	V ₀₄	4.30	0.70	2.30
	V ₁₅	1.50	0.70	2.30
	V ₁₇	2.60	0.70	2.30

LEYENDA

NOMENCLATURA DE AMBIENTE

NOMBRE DEL AMBIENTE

000 ■ NPT+0.00

A1A1

ACABADO CIELORRASO Y TECHO

ACABADO REVOQUES

ACABADO MURO

ACABADO PISO

CODIFICACIÓN DEL AMBIENTE

SIMBOLOGÍA CORTE:

01

NÚMERO DE CORTE

LÁMINA EN DONDE SE ENCUENTRA CORTE

02

SIMBOLOGÍA VENTANA

03

SIMBOLOGÍA PUERTA

04

CAMBIO DE MATERIALIDAD

05

CAMBIO DE NIVEL

USAT

Universidad Católica

Santo Toribio de Mogrovejo

ESCUELA PROFESIONAL DE ARQUITECTURA

TESIS PARA OPTAR EL TÍTULO DE ARQUITECTO

TRABAJO:

DISEÑO DE UNA FÁBRICA DESTINADA A LOS PROCESOS CAFETALEROS EN EL DISTRITO DE LONJA GRANDE - SECTOR SAN JUAN

UNIVERSIDAD CATOLICA SANTO TORIBIO DE MOGROVEJO

"FPC"

ELABORADO POR:

YEMELY VIOLETA REINGFO GARCIA

ASESOR PRINCIPAL:

MGTR. ARO' CÉSAR FERNANDO JIMÉNEZ ZULOETA

CAP. 8892

PLANO CLAVE:

DESCRIPCIÓN:

D-01. PLANO DESARROLLO SSHH Y DETALLES.

D-02. DESARROLLO CORTE 1-1, 2-2, 3-3, 4-4.

D-03. DESARROLLO CORTE 5-5, 6-6, 7-7, 8-8.

D-04. DESARROLLO CORTE 9-9, 10-10 ELEVACION 1 Y 2

D-05. DESARROLLO DETALLES DE TECHO DE POLICARBONATO.

D-06. DESARROLLO DE ESCALERA NIVEL 1,2 Y ESTRUCTURAL.

D-07. DESARROLLO CORTE 1-1 Y DETALLES.

D-08. DESARROLLO CORTE 2-2 Y DETALLES.

UBICACIÓN:

D 7/08

FECHA:

DICIEMBRE / 2019

IF LAAMRAS

07