



**S-03**  
ESCALA 1/20

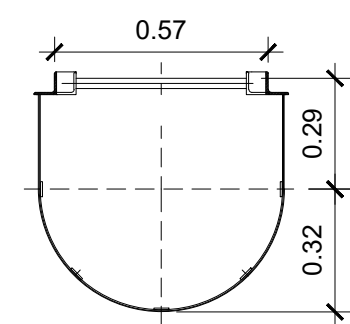


**S-02**  
ESCALA 1/20

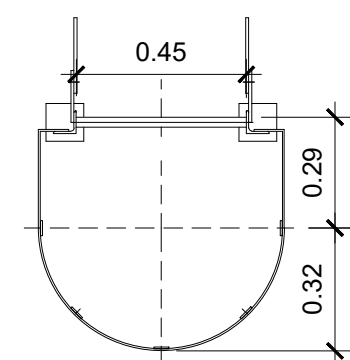

**S-01**  
ESCALA 1/20


- 01.PISO DE VINÍLICO SIMIL MADERA.
02. BASE DE PAVIMENTO DE CEMENTO ARMADO. PACASMAYO CON MALLAMETÁLICA h=0.15cm.
- 03.MALLA METÁLICA DE CIMENTACIÓN PARA REFORZAMIENTO BASE @=3".
- 04.FALSO PISO e=15cm.
- 05.TERRENO.
- 06.MURO DE LADRILLO e=25cm, CON TARRAJEO DE 1.5cm Y ACABADO DE CEMENTO PULIDO.
- 07.PUERTA DE MADERA DE 0.90x2.10m.
- 08.ZÓCALO DE PISO PARA CAMBIO DE PISO h=15cm.
09. COLUMNA DE CONCRETO DE 50x35cm CON TARRAJEO ACABADO DE CEMENTO PULIDO.
- 10.ESCALERA METÁLICA CON PASO DE MADERA, ANCHO DE 1.40m.
- 11.APLIQUES EXTERIORES 1 LUZ LIGHTTECH
- 12.JARDÍN INTERIOR.

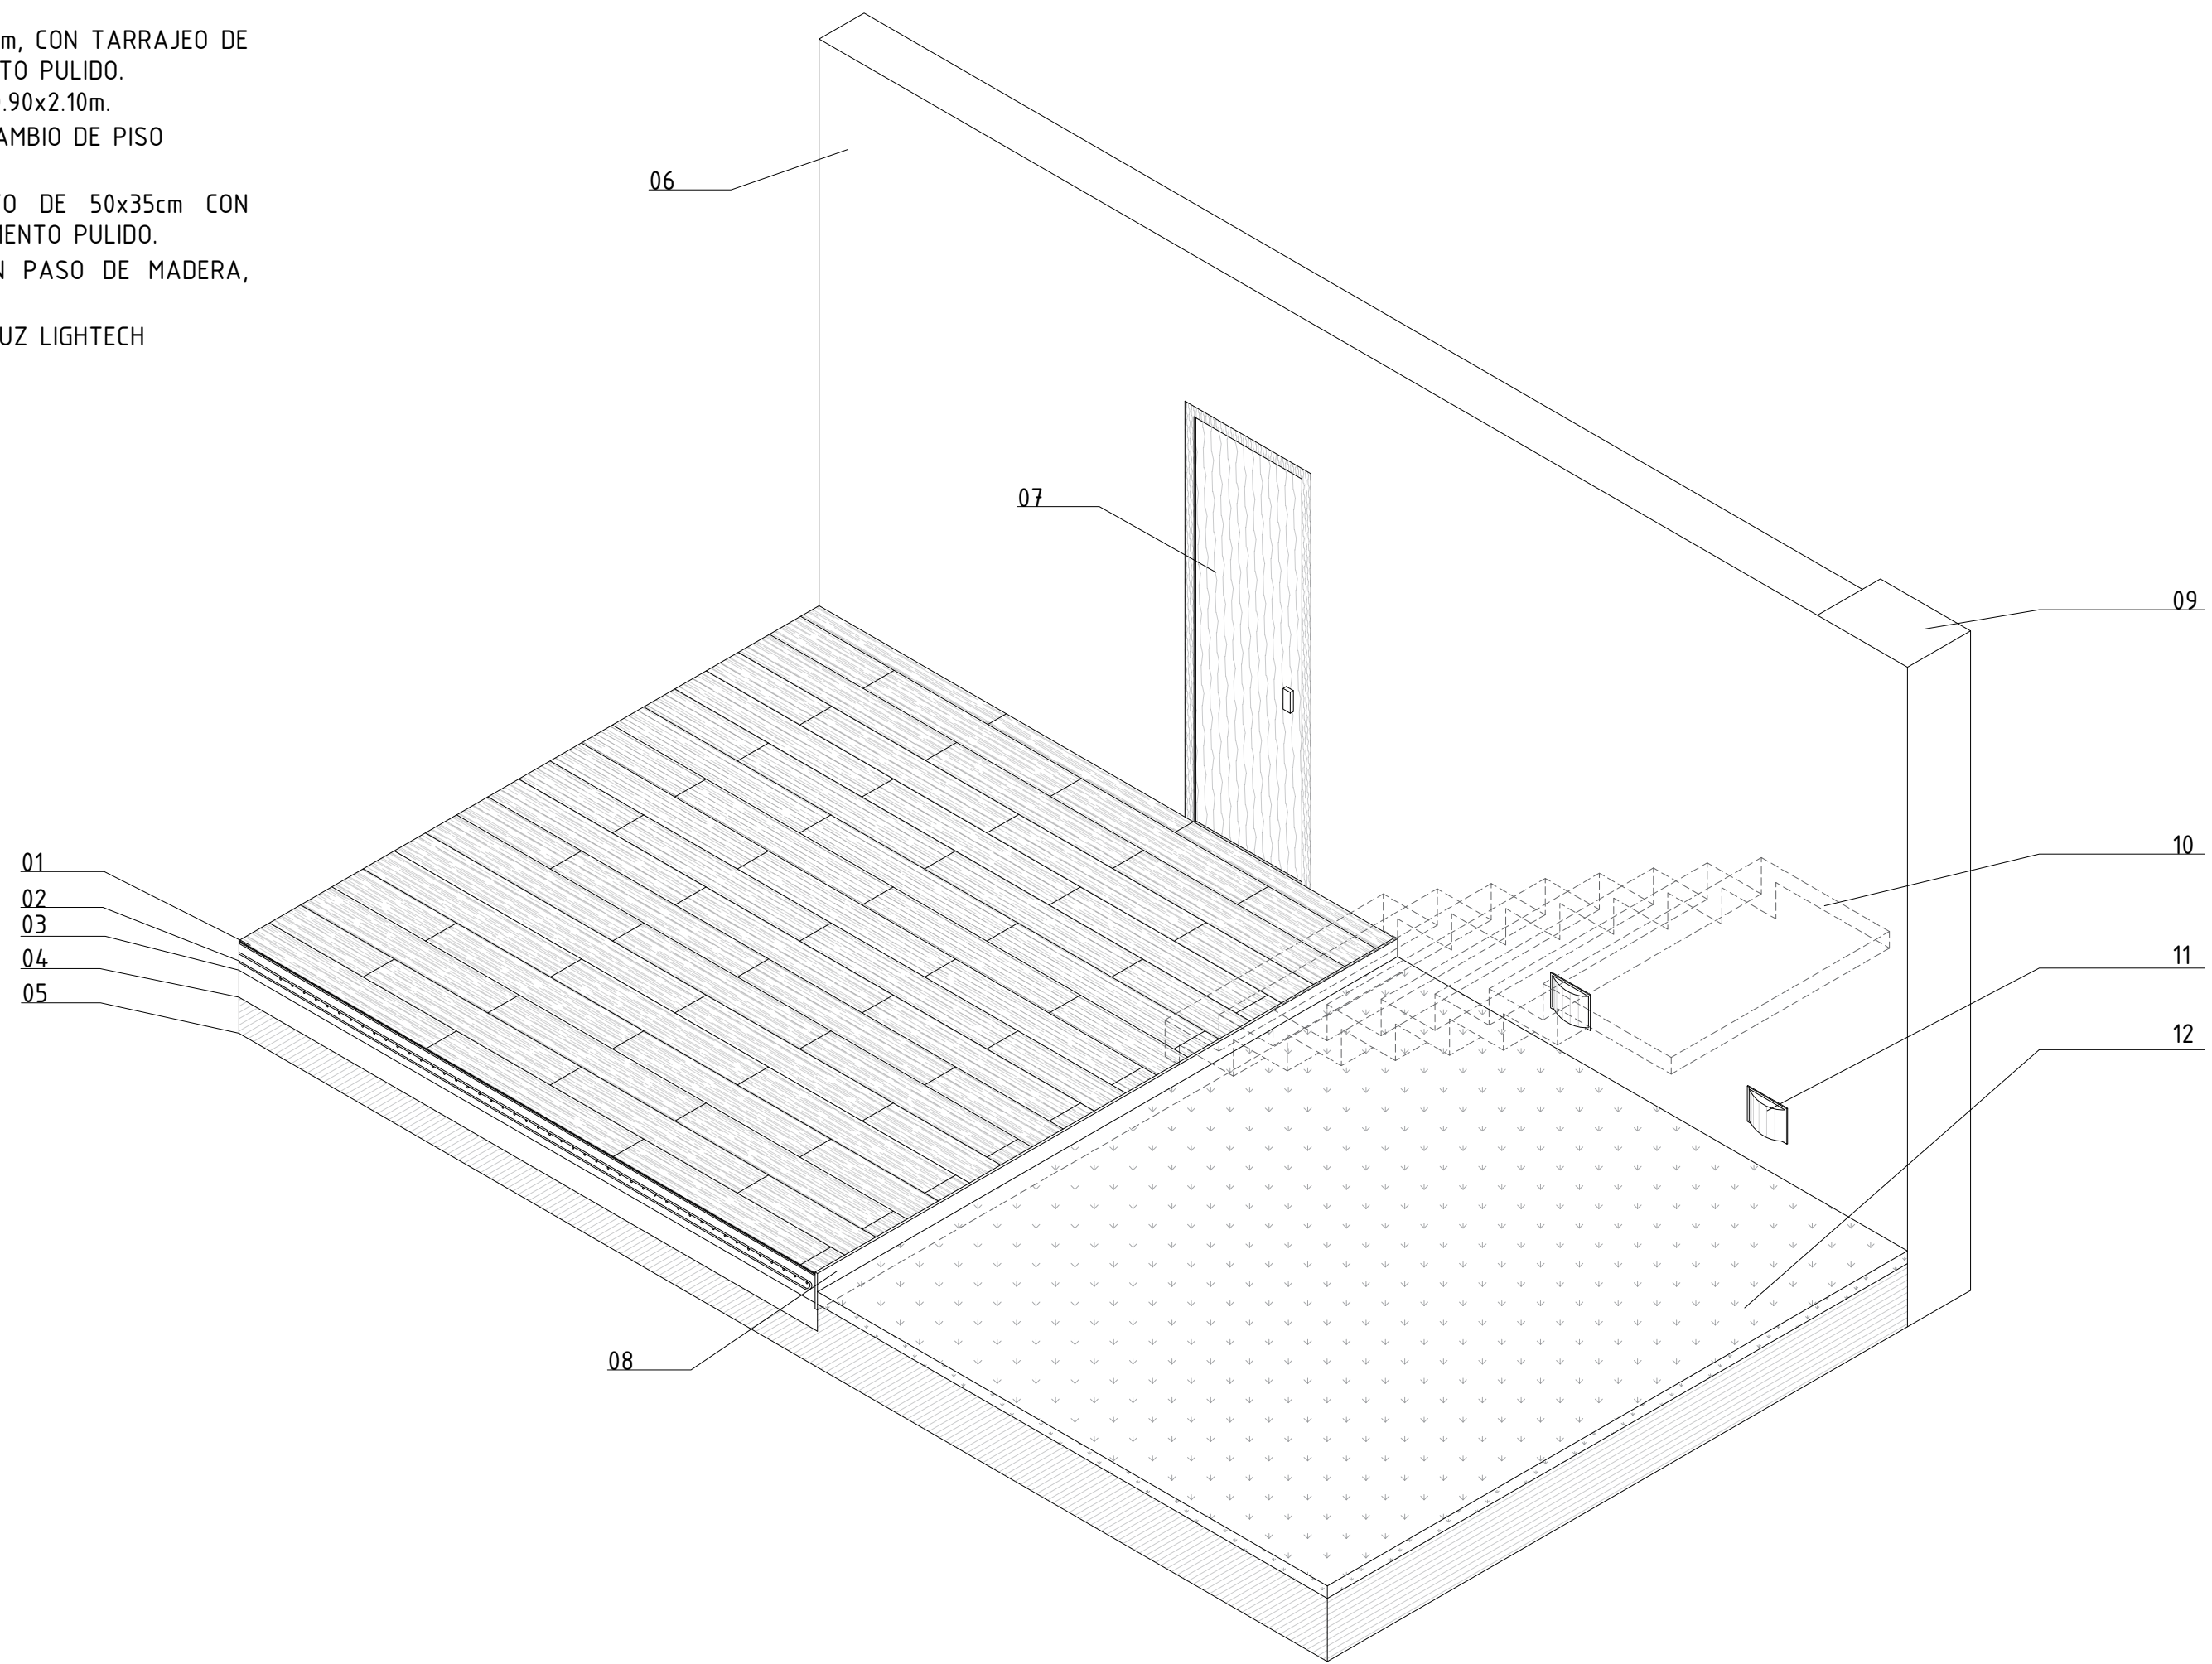

**B** D-05  
SIN ESCALA

01. PODIO DE SALIDA PARA PISCINA.
02. RECUBRIMIENTO ANTIDESLIZANTE.
03. PERNO Y TARUGO DE ANCLAJE DE PODIO A BORDE DE PISCINA.
- 04.MORTERO DE ASIENTO: MORTERO 1:3 (CEMENTO, ARENA GUESA) e= 2 cm.
05. AZULEJOS COLOR CELESTE 40x40cm.
06. CANALETA DE 5x10cm.
07. REVOQUE HIDRÓFUGO 1:3.
08. ADHESIVO IMPERMEABLE.
09. MORTERO.
10. RECUBRIMIENTO DE PIEDRA NATURAL POROSA.
11. REJILLA DE 20cm DE PVC.
12. CANALETA DE PVC ø=20cm.
13. TERRACO GRIS 45x45cm ANTIDESLIZANTE
14. FALSO PISO DE 10cm.

**F** D-04  
ESCALA 1/5

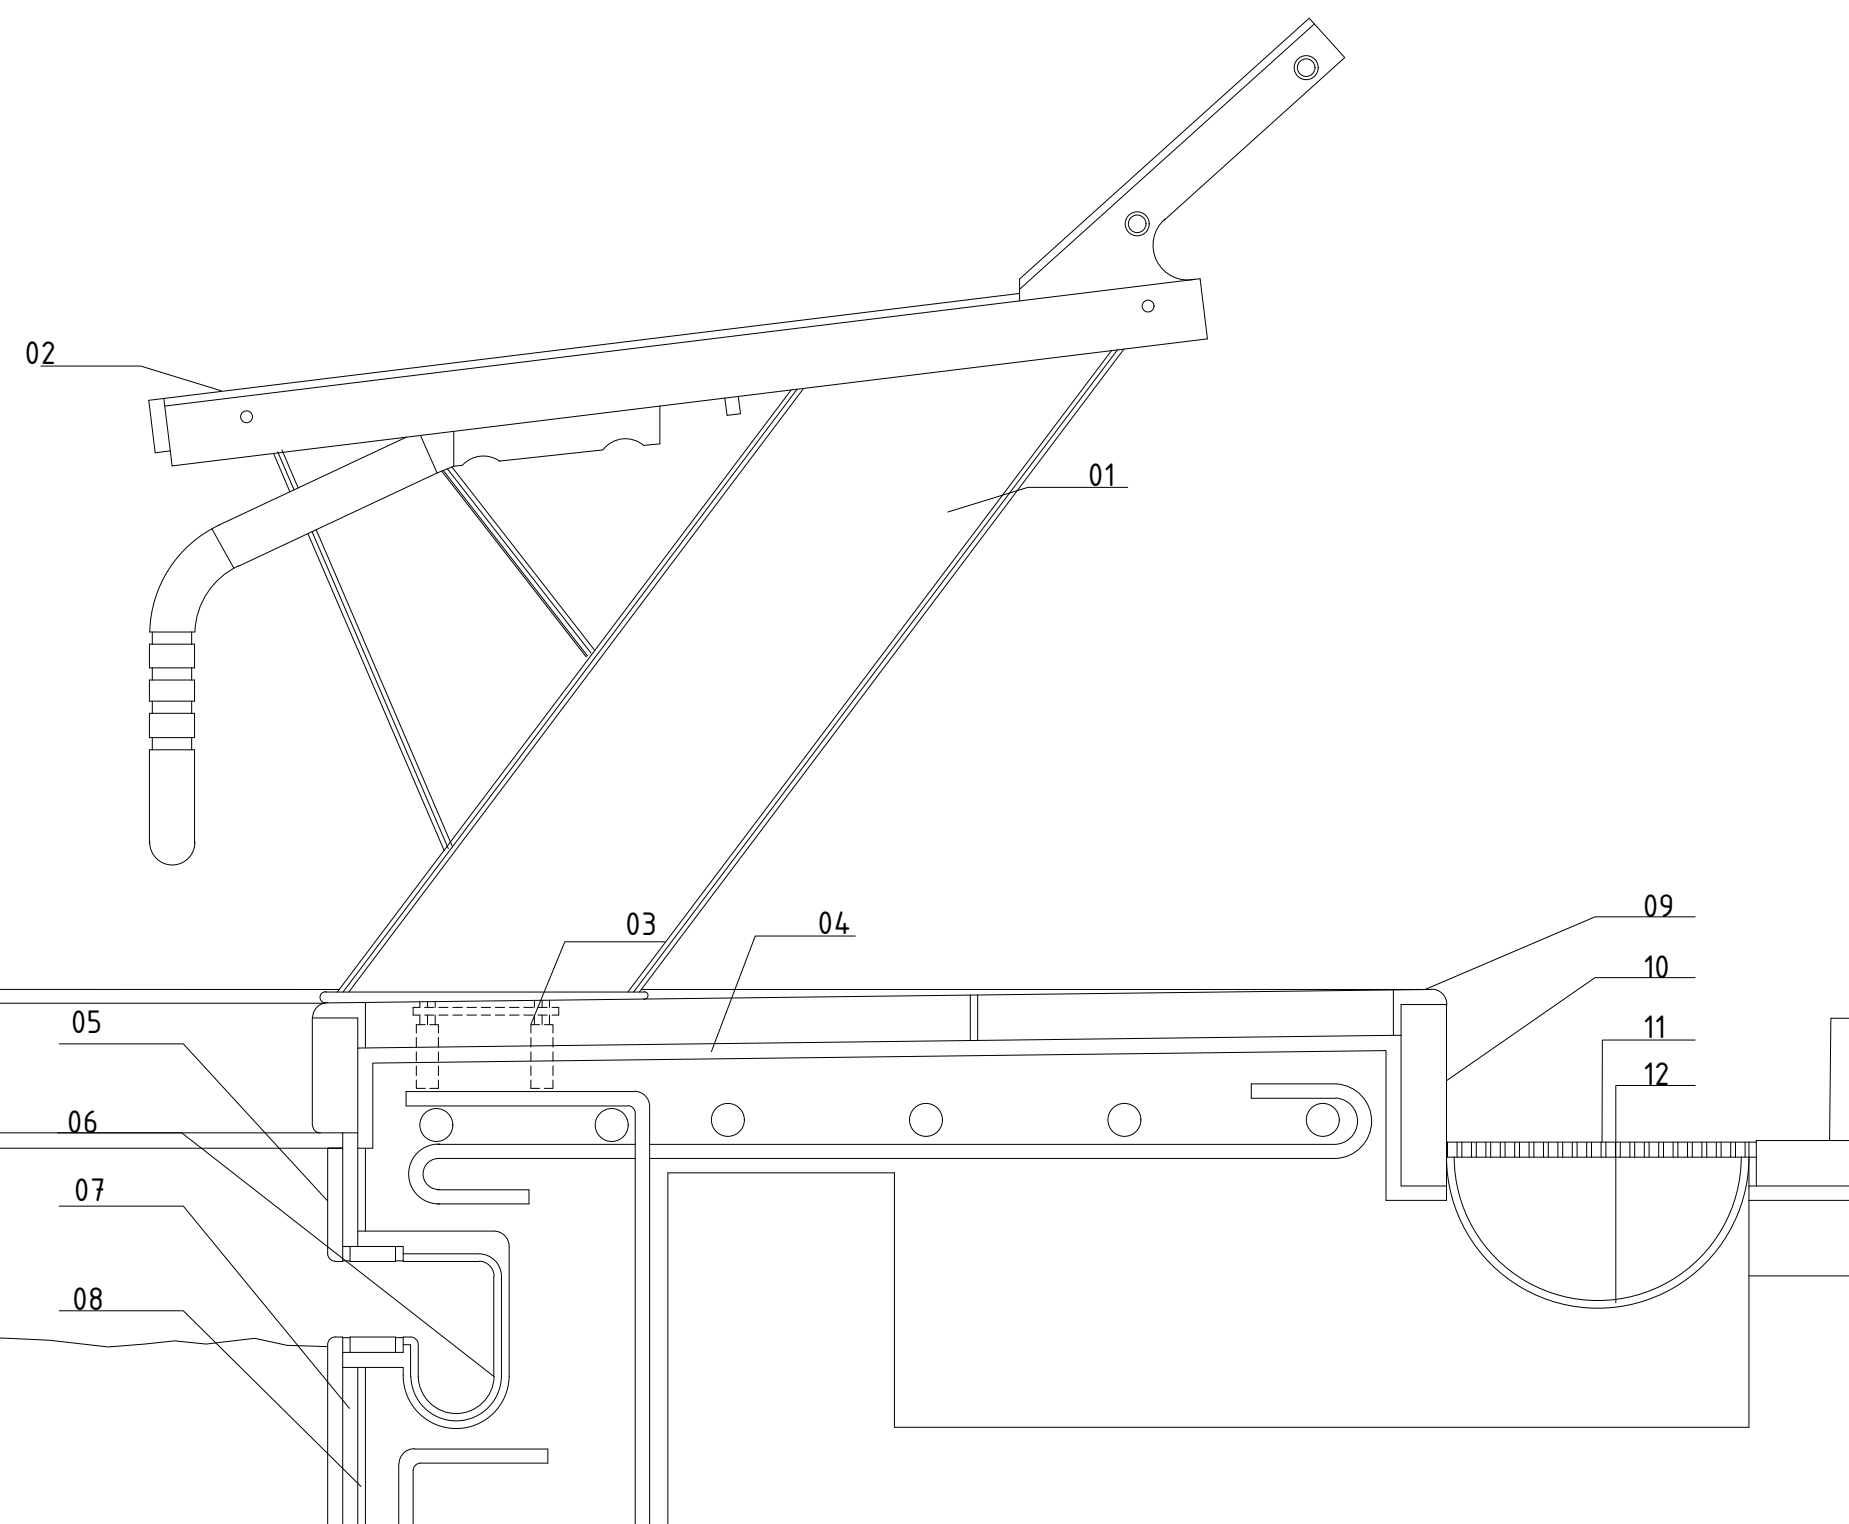

TESIS:  
**REGENERACIÓN URBANA EN  
EL SECTOR 04 DE LA CIUDAD  
DE PATAPO**

PROYECTO ARQUITECTÓNICO:  
**CENTRO  
DEPORTIVO-COMUNAL**

ACABADOS

PISOS
A DE CONCRETO ESTAMPADO DE PIEDRA
B DE CEMENTO PULIDO
C DE VINILICO HEXAGONAL 25x30cm
D DE VINILICO SIMIL MADERA 10x100cm
E GRASS/TIERRA NATURAL
F TERRACO GRIS 45x45cm ANTIDESLIZANTE
G DE AZULEJOS 40x40cm
H PIEDRA ARTIFICIAL POROSA
I DE VINILICO CON SOPORTE DE PVC
J DE POLIURETANO COLOR GRIS OSCURO


REVOQUES
1 TARRAJEO DE CEMENTO

MUROS
A DE CEMENTO PULIDO
B LADRILLO CARAVISTA
C PLACAS DE HORMIGON SIN COSTURA
D CON AZULEJOS 40x40cm
E MURO CONTRA INCENDIO

CIELORRASO Y TECHO
1 TARRAJEO DE CEMENTO
2 FALSO CIELO RASO DE PVC ANTIHUMEDAD
3 FALSO CIELO RASO DE PVC

CUADRO DE VANOS				
TIPO	MEDIDAS			ALFEIZER
	ANCHO	ALTURA		
PUERTA	P <sub>02</sub>	0.90	2.10	- - - -
	P <sub>03</sub>	1.00	2.10	- - - -
VENTANA	01	4.15	0.40	2.00
	02	2.15	0.40	2.00
	19	4.65	0.40	1.75
	20	4.48	0.40	1.75
MANFARA	M <sub>01</sub>	9.42	4.65	- - - -
	M <sub>02</sub>	14.85	4.65-5.00	- - - -
	M <sub>03</sub>	12.05	2.15	- - - -

LEYENDA
NOMENCLATURA DE AMBIENTE
NOMBRE DEL AMBIENTE
000 NPT+0.00
001 NPT+0.00
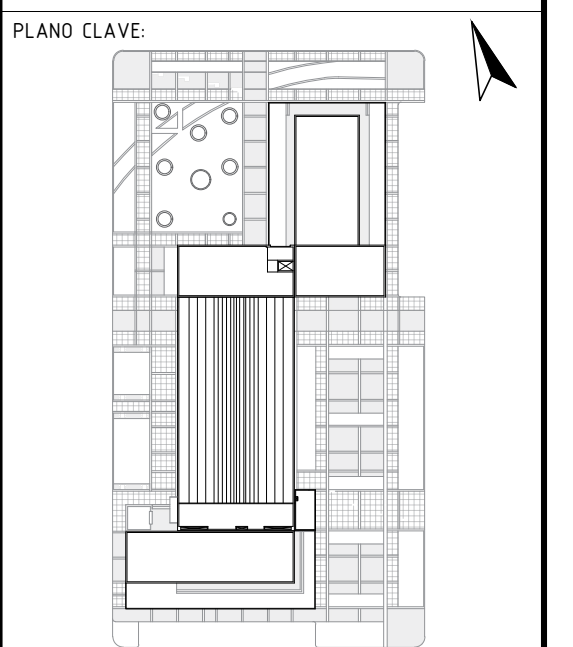

DESCRIPCIÓN:  
**DETALLES  
PARCIALES**

ESCALA: FECHA:  
DICIEMBRE 2019

ELABORADO POR:  
BACH. JHANELA RUTH MAGALY  
MONTENEGRO VERA

ASESOR:  
DR. OSCAR VÍCTOR MARTÍN  
VARGAS CHOZO

LÁMINA:  
**A-35**

**A** D-01  
ESCALA 1/25