



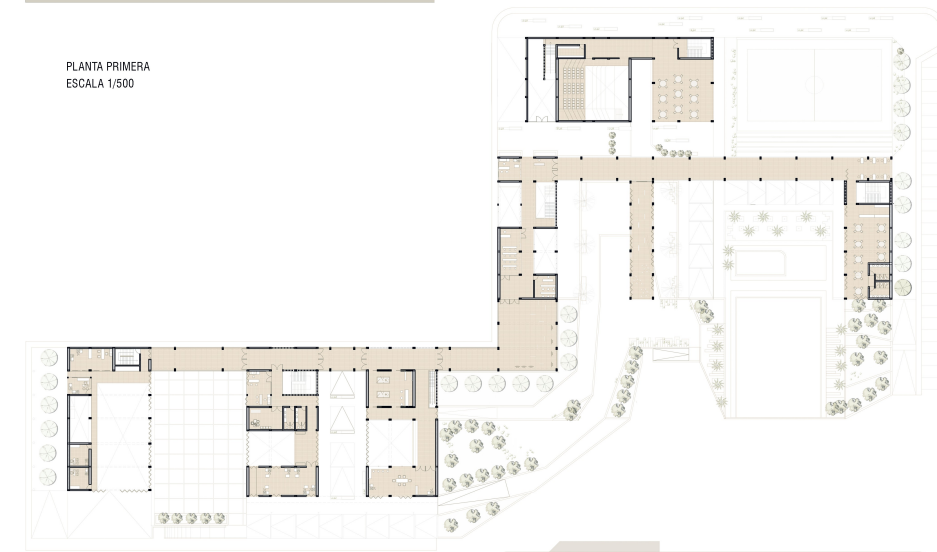

PLANTA PRIMERA
ESCALA 1/500

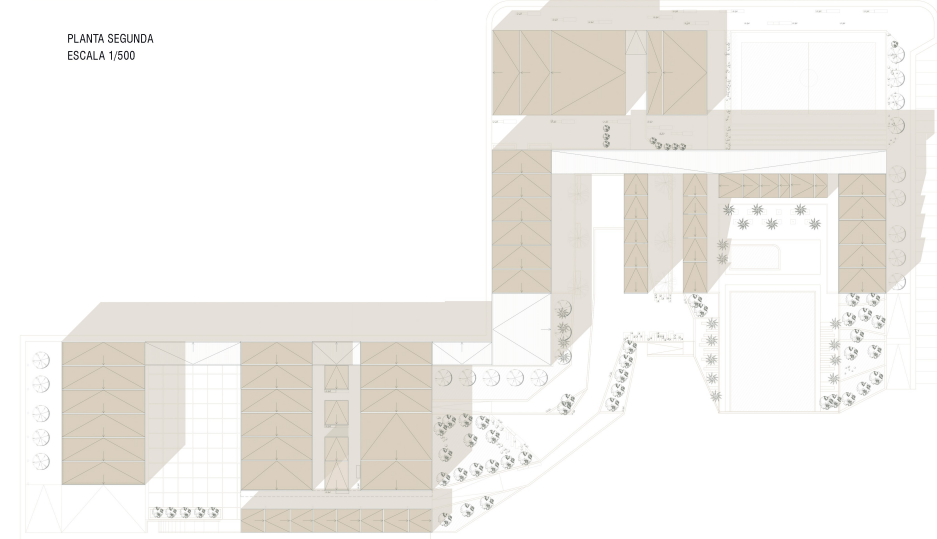

PLANTA SEGUNDA
ESCALA 1/500




PLANTA TECHOS
ESCALA 1/500

200 N	CENTRO TURISTICO CULTURAL	AREA
101	TALLER DE REPARACION	278.80
102	SS 1M MUJERES	29.00
103	SS 1M VARONES	30.00
104	SS 1M DISCAPACITADOS	7.00
105	ALMACEN	4.00
106	CAMERAS DE VIGILANCIA	44.10
107	CTO DE HERRAMIENTAS	16.70
108	TALLER DE VENTAS	10.00
109	PATIO DE CARGA Y DESCARGA	247.80
110	CALL L INTERIOR	10.00
111	ESCALERA	30.00
112	SS 1M MUJERES	10.24
113	SS 1M VARONES	10.00
114	ANTICAMARA	34.10
115	ALMACEN	2.00
116	BOVEDAS DE CUBIERTA	20.10
117	TOPICO	36.10
118	PUESTO DE PESADO	1.00
119	SOCIEDAD DE PESCADORES	14.00
120	COCHIN	15.34
121	CAFETERIA	170.00
122	SALA DE OJOS MULTIPLES	70.26
123	CONSEJO EXTERIOR	200.00
124	TALLER DE COCINA	60.20
125	COCHIN	10.00
126	CAMERAS DE VIGILANCIA	10.00
127	TALLER DE DANDA	41.00
128	ESCALERA	14.00
129	OFICINA DE REGISTRO	21.26
130	RECEPCION	21.10
131	CENTRO CULTURAL	100.00
132	RECEPCION	60.00
133	OFICINAS	0.00
134	ESTRIP	14.00
135	ESCALERA	10.00
136	SS 1M MUJERES	10.00
137	SS 1M VARONES	10.00
138	ALMACEN	0.00
139	VESTIDORIO	17.00
140	SALA DE ENFERMOS	30.00
141	GRANDESA	40.00
142	ENCUENTRO	27.00
143	ENCUENTRO	100.00
144	ADMINISTRACION	170.00
145	GRUPO ELECTROGENO	10.00
146	CAMERAS DE VIGILANCIA	20.00
147	CAMERAS DE VIGILANCIA	10.00
148	BOMBILLAS-SEALAS	12.00
149	BOVEDAS	100.00
150	SS 1M MUJERES	17.00
151	VESTIDORIO	14.00
152	VESTIDORIO	10.00
153	SS 1M MUJERES	10.00
154	CAMERAS DE VIGILANCIA	10.00
155	RECEPCION	75.00
156	ESCALERA	30.00
157	SALA DE PERSONAL	17.00
158	COCHIN	10.00
159	COCHIN	17.00
160	SS 1M MUJERES	10.00
161	SS 1M MUJERES	12.00
162	SS 1M MUJERES	10.00

200 N	CENTRO TURISTICO CULTURAL	AREA
201	OFICINA ADMINISTRATIVA	41.00
202	ARCHIVO	0.00
203	OFICINA GENERAL	17.00
204	OFICINA CAMPERO 1	10.00
205	OFICINA CAMPERO 2	10.00
206	OFICINA DE CARTAMANA	100.00
207	OFICINA DE INFORMES	30.00
208	SS 1M MUJERES	10.24
209	SS 1M VARONES	10.00
210	PASEO	10.00
211	SALON DE EVENTOS	91.20
212	SALA DE ASESOS	70.26
213	PASEO	10.00
214	SOCIEDAD DE PESCADORES	14.00
215	TALLER DE PINTURA	100.00
216	PASEO	10.00
217	TALLER DE DEBUI	21.20
218	TALLER DE ANTICAMARA	41.00
219	OFICINA DE REGISTRO	21.26
220	RECEPCION	21.10
221	SALON DE EXPOSICIONES	100.00
222	CONSEJO EXTERIOR	41.00
223	DESPESA	17.26
224	CONSEJO	100.00
225	SS 1M MUJERES	10.00
226	SS 1M MUJERES	12.00
227	CAFETERIA	100.00
228	ALMACEN	100.00
229	GRANDESA	100.00




REACTIVAR

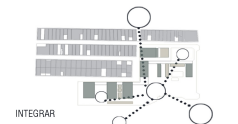


INTEGRAR




CONTINUIDAD

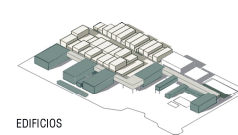


EDIFICIOS

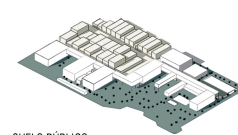


SUELO PÚBLICO

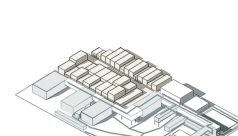

CIRCULACIONES

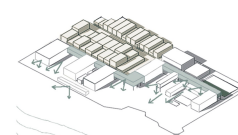

VISUALES

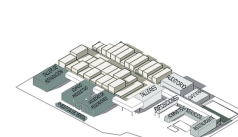

PROGRAMA

