
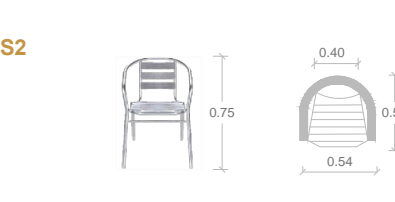
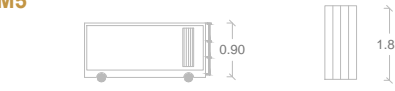
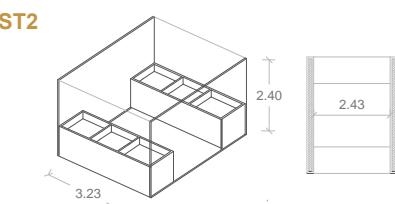
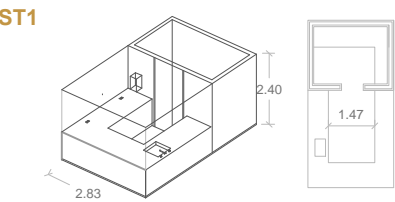
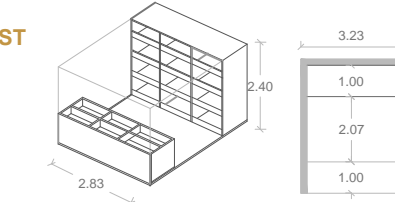
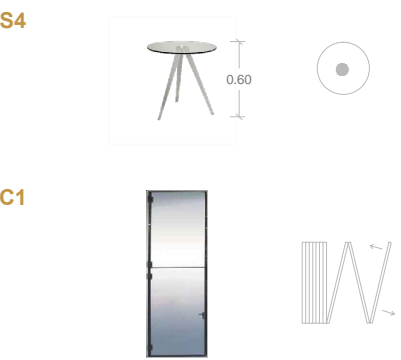


MOBILIARIO

MOBILIARIO			
CODIGO	CANTIDAD	FABRICANTE	NOMBRE CARACTERISTICAS DIMENSIONES
ST	128		Stand de Acero - Acero inoxidable con chapa galvanizada A: 2.83 m-Alto: 2.40 m
ST1			Stand de Acero - Acero inoxidable con chapa galvanizada A: 2.83 m-Alto: 2.40 m
ST2			Stand de Acero - Acero inoxidable con chapa galvanizada A: 2.83 m-Alto: 2.40 m
M2	22	Empresa Joa M&M	Mesa de Acero - Acero inoxidable con chapa galvanizada A: 1.00 m-Alto: 0.90 m
M3	16	Empresa Acero Mob	Mesa de Acero - Acero inoxidable A: 1.00 m-Alto: 0.90 m
M4	16	Empresa Acero Mob	Esquina de Acero - Acero inoxidable A: 1.50 m-Alto: 2.00 m
M5	26		Mesa de Acero - Acero inoxidable A: 1.83 m-Alto: 0.90 m
S1	110	Empresa ZIVAZ	Europa Biaritz PEL - Acero galvanizado - Color negro A: 0.54 m-Alto: 1.00 m
S2		Empresa ZIVAZ	Aluma II Silla de Aluminio A: 0.54 m-Alto: 0.75 m
S3	83	Empresa ZIVAZ	Aluminio Silla de Aluminio A: 0.50 m-Alto: 0.75m
S4	80	Empresa ZIVAZ	Aluminio y vidrio Silla de Aluminio A: 0.30 m-Alto: 0.50m
C1	26		Puerta plegable Acero inoxidable A: 1.50 m-Alto: 3.00m

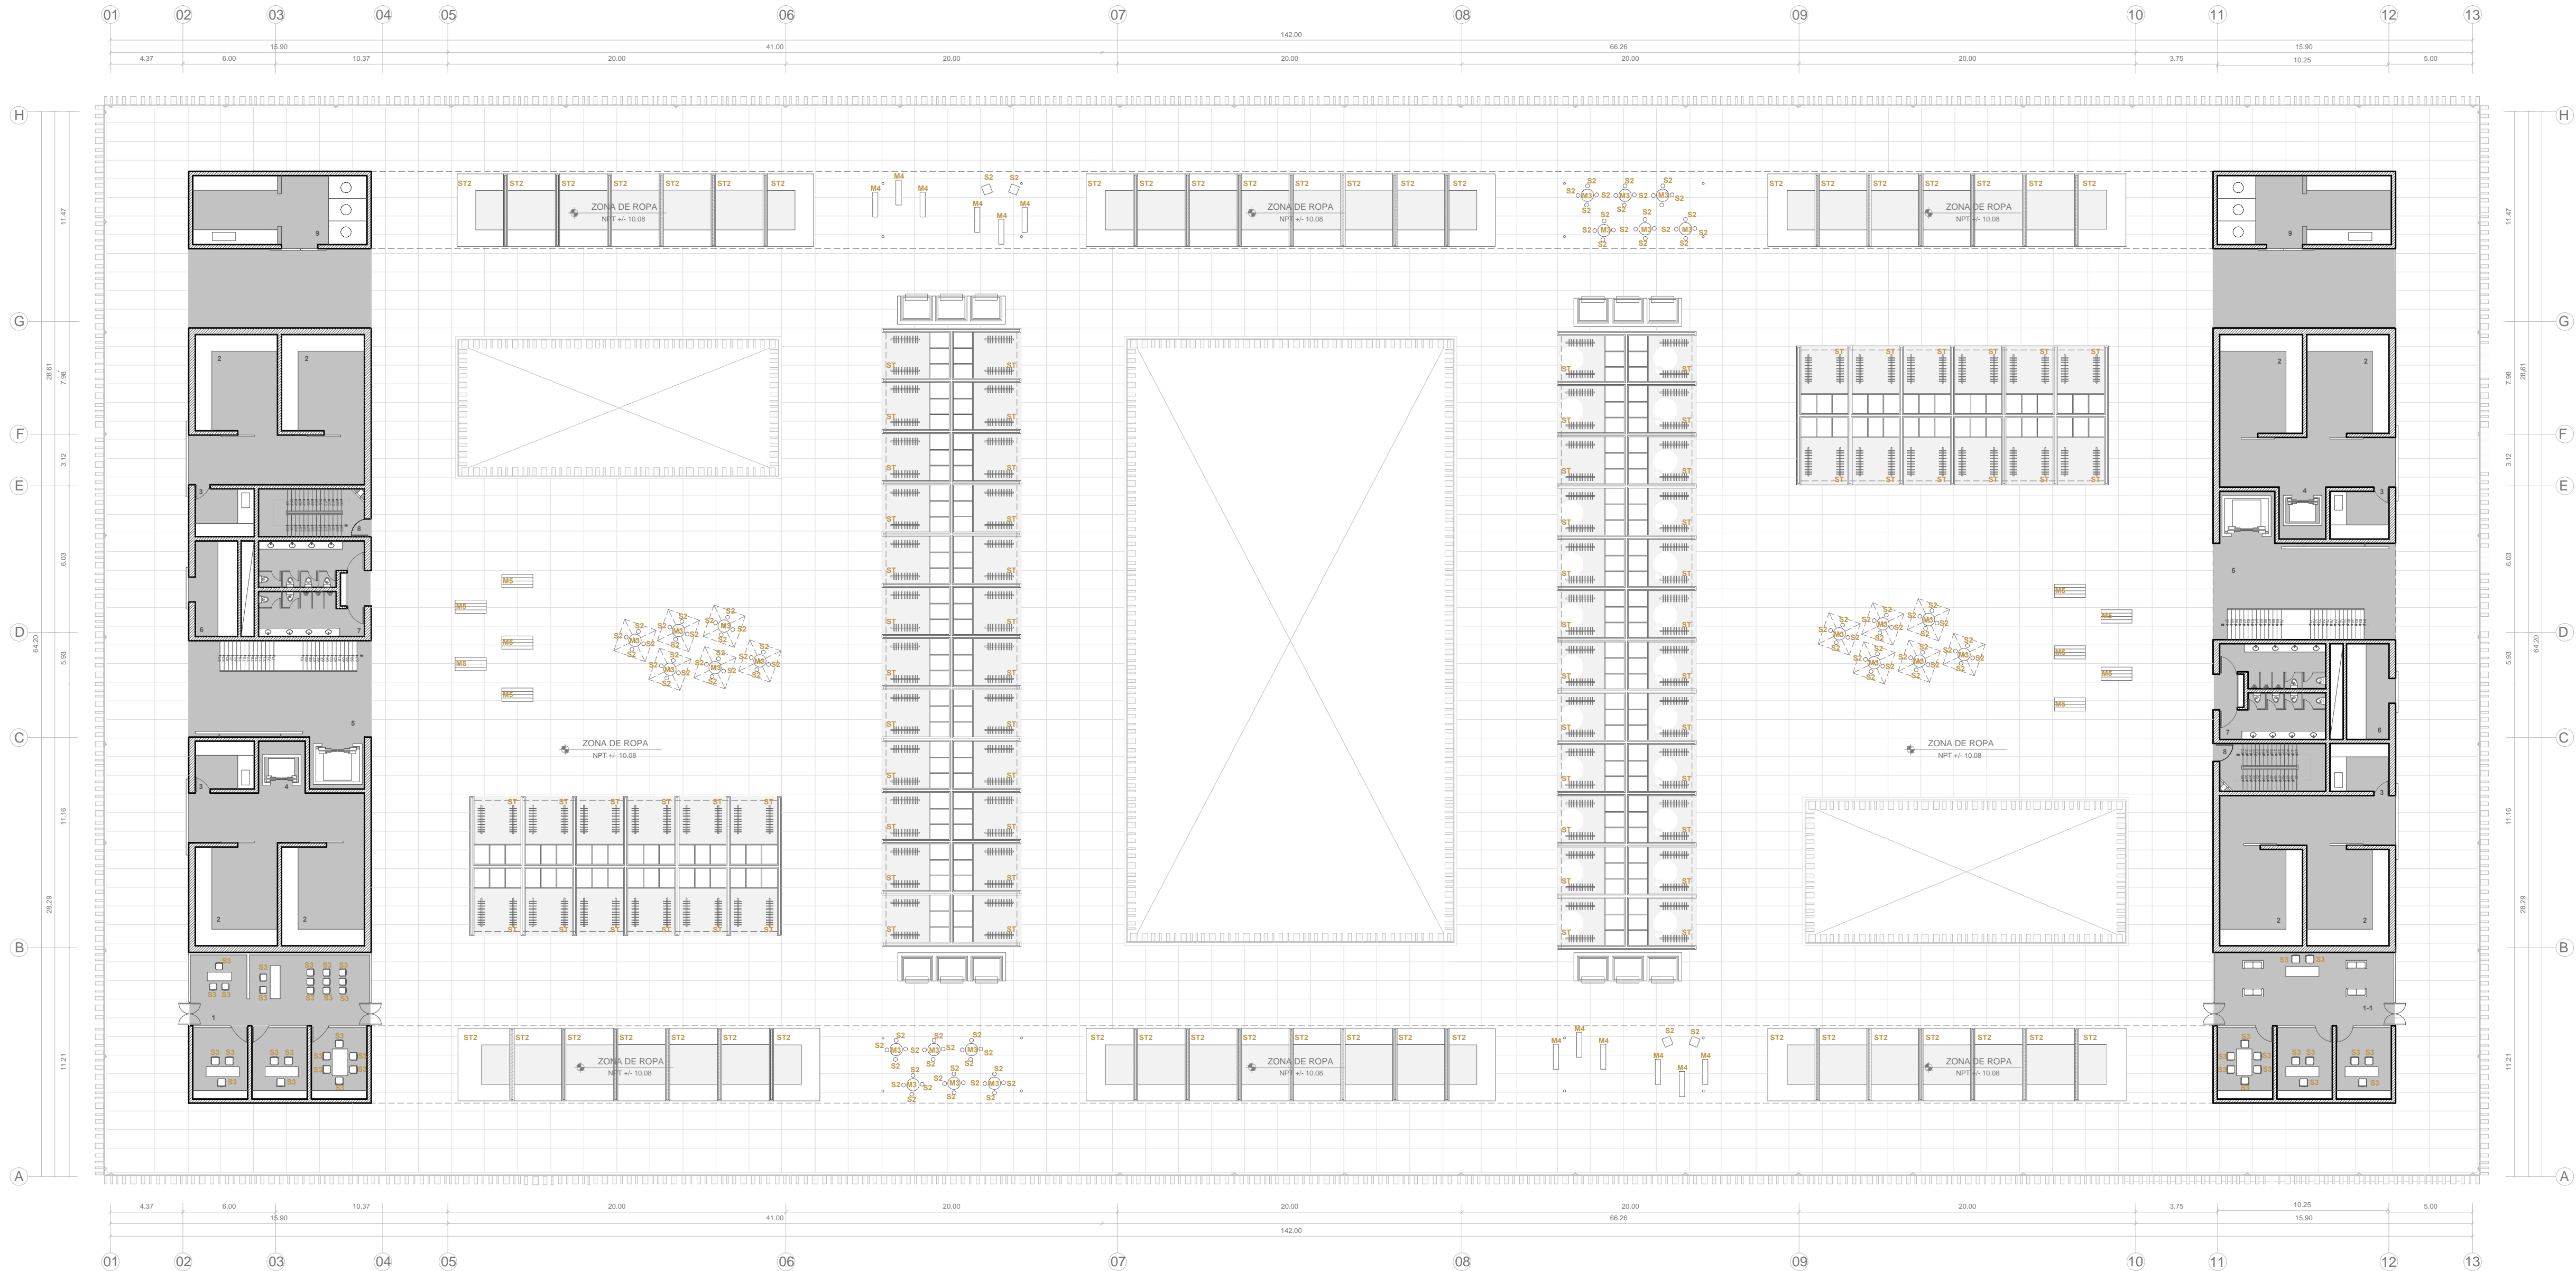

ESCUELA PROFESIONAL
DE ARQUITECTURA

TESIS PARA
OBTENER EL TÍTULO DE
ARQUITECTO

TÍTULO:
NUEVA PLAZA MERCADO PARA EL
ORDENAMIENTO DEL COMERCIO INFORMAL
EN EL EXCOLISSE DE LA CIUDAD DE CHICLAYO
EN LA AV. BALTA ENTRE LA CALLE ARICA
Y JUAN FANNING

"NPMOCIN"

PROFESORA TUTOR:
FIORELLA PATRICIA PITA CASTILLO

PROFESOR TUTOR:
ARQ. MARIA DEL ROSARIO
BALCAZAR LLUNCOR

DESCRIPCION:
PLANTA PRIMERA
EQUIPADA

NOTA:
Escala:
1/250
MAYO / 2017

A-9