
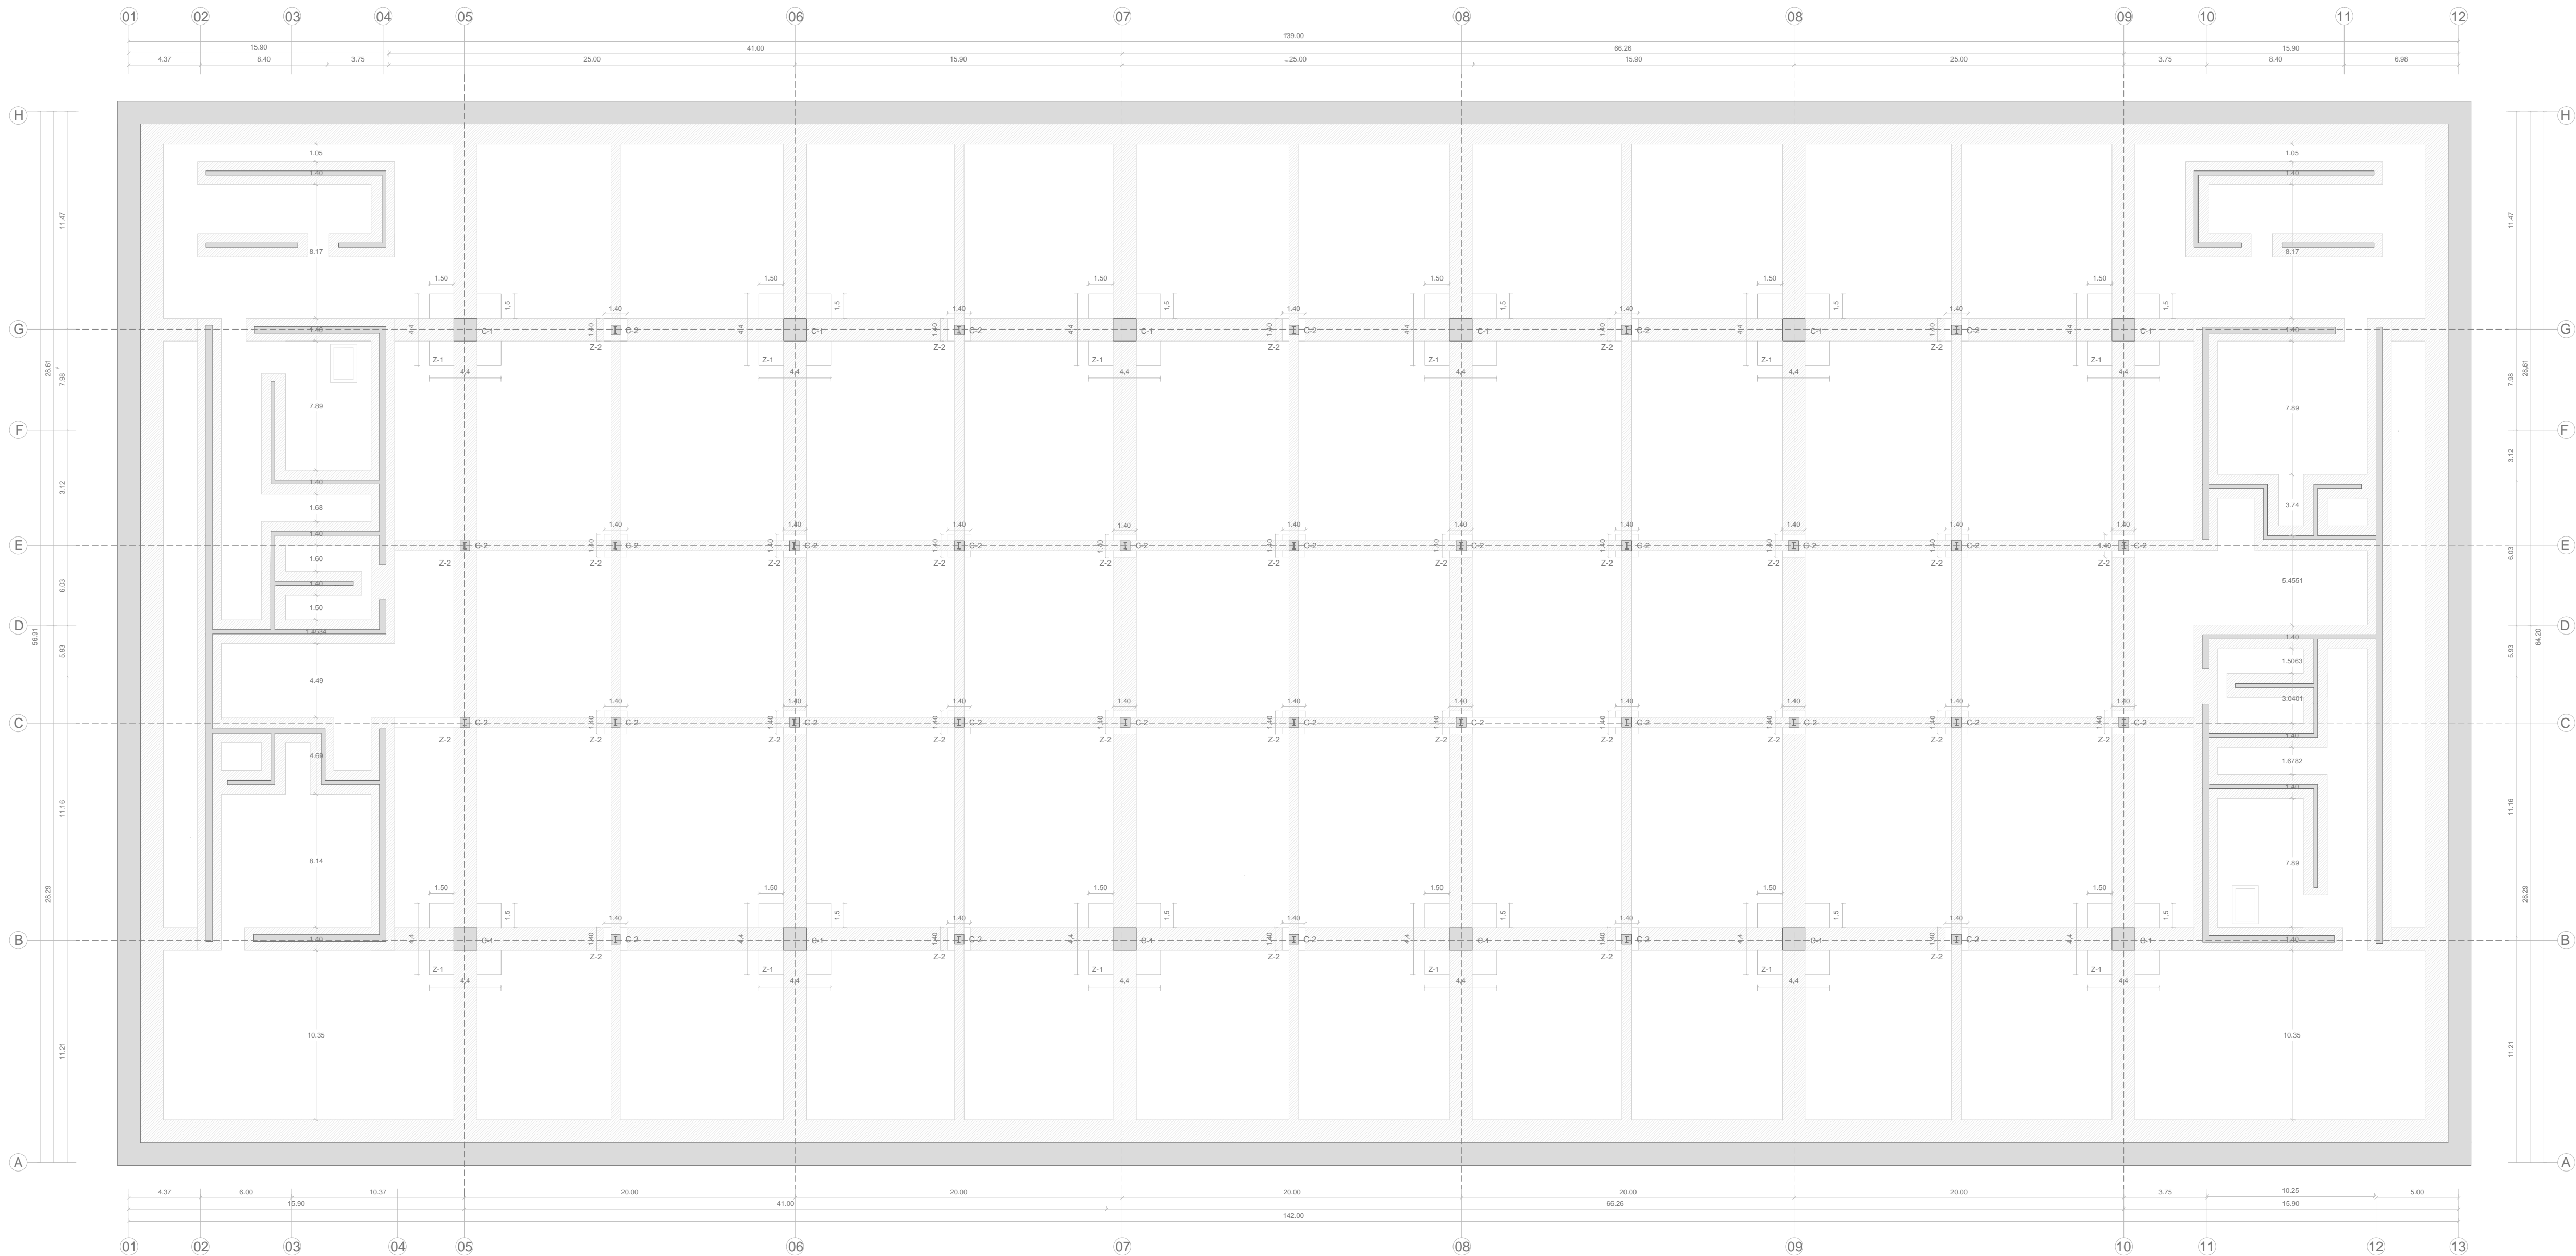
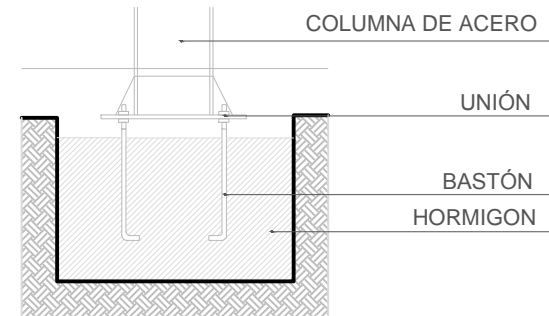
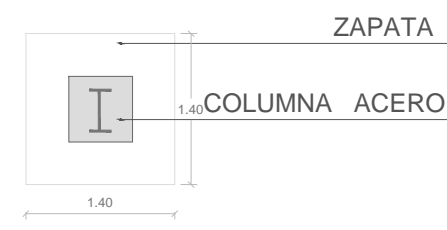
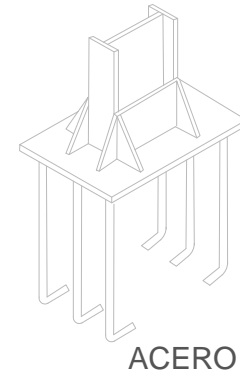
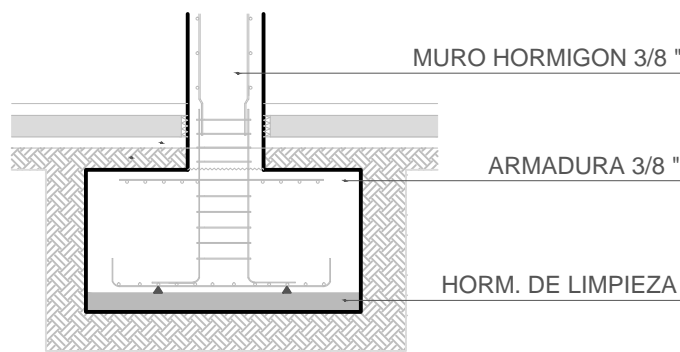
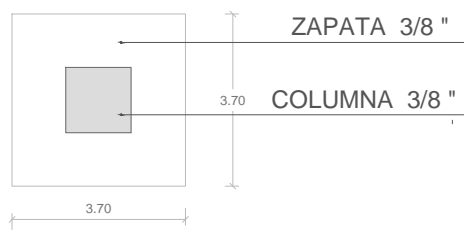


TRASLAPE Y EMPALME				ESTRIBOS
Ø	LOSA Y VIGAS	COLUM	LOSA Y VIGAS	
6 mm	70	1.40		
3/8"	70	30	No se permitirá el solape en el fondo central. No se empalmará más del 50% de la armadura en una misma sección. En cada lado de la columna o apoyo.	

CUADRO DE COLUMNAS	
Tipo	
Nivel	C1
2 do PISO	405/ 8" + 401/ 2"
1er PISO	405/ 8" + 401/ 2"
SECCIÓN	

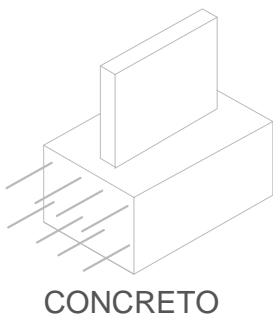

ESCUELA PROFESIONAL
DE ARQUITECTURA

TESIS PARA
OPTAR EL TÍTULO DE
ARQUITECTO

TÍTULO:

NUEVA PLAZA MERCADO PARA EL
ORDENAMIENTO DEL COMERCIO INFORMAL
EN EL EXCOLISIO DE LA CIUDAD DE CHICLAYO
EN LA AV. BALTA ENTRE LA CALLE ARICA
Y JUAN FANNING

"NPMOCIN"

ALABORADO POR:

IORELLA PATRICIA PITA CASTILLO

PROFESOR RESPONSABLE:

ARQ. MARIA DEL ROSARIO
BALCAZAR LLUNCOR

DESCRIPCION:

CIMENTACIÓN

NOTA:



ESCALA:

1/250

FECHA:

MAYO / 2017

Nº LAMINADO

E-2