




MOBILIARIO

MOBILIARIO				
CODIGO	CANTIDAD	FABRICANTE	NOMBRE	CARACTERISTICAS
ST	128		Stand de Acero	Acero inoxidable con chapa galvanizada
ST1			Stand de Acero	Acero inoxidable con chapa galvanizada
ST2			Stand de Acero	Acero inoxidable con chapa galvanizada
M2	22	Empresa Job M&M	Mesa de Acero inoxidable	Acero inoxidable con chapa galvanizada
M3	16	Empresa Acero Mob	Mesa de Acero inoxidable	Acero inoxidable con chapa galvanizada
M4	16	Empresa Acero Mob	Estantería de Acero inoxidable	Acero inoxidable con chapa galvanizada
M5	26		Mesa de Acero inoxidable	Acero inoxidable con chapa galvanizada
S1	110	Empresa ZIVAZ	Europa Biaritz PEL	Acero galvanizado - Color negro
S2		Empresa ZIVAZ	Aluma II	Silla de Aluminio
S3	83	Empresa ZIVAZ	Aluminio	Silla de Aluminio
S4	80	Empresa ZIVAZ	Aluminio y vidrio	Silla de Aluminio
C1	26		Puerta plegable	Acero inoxidable

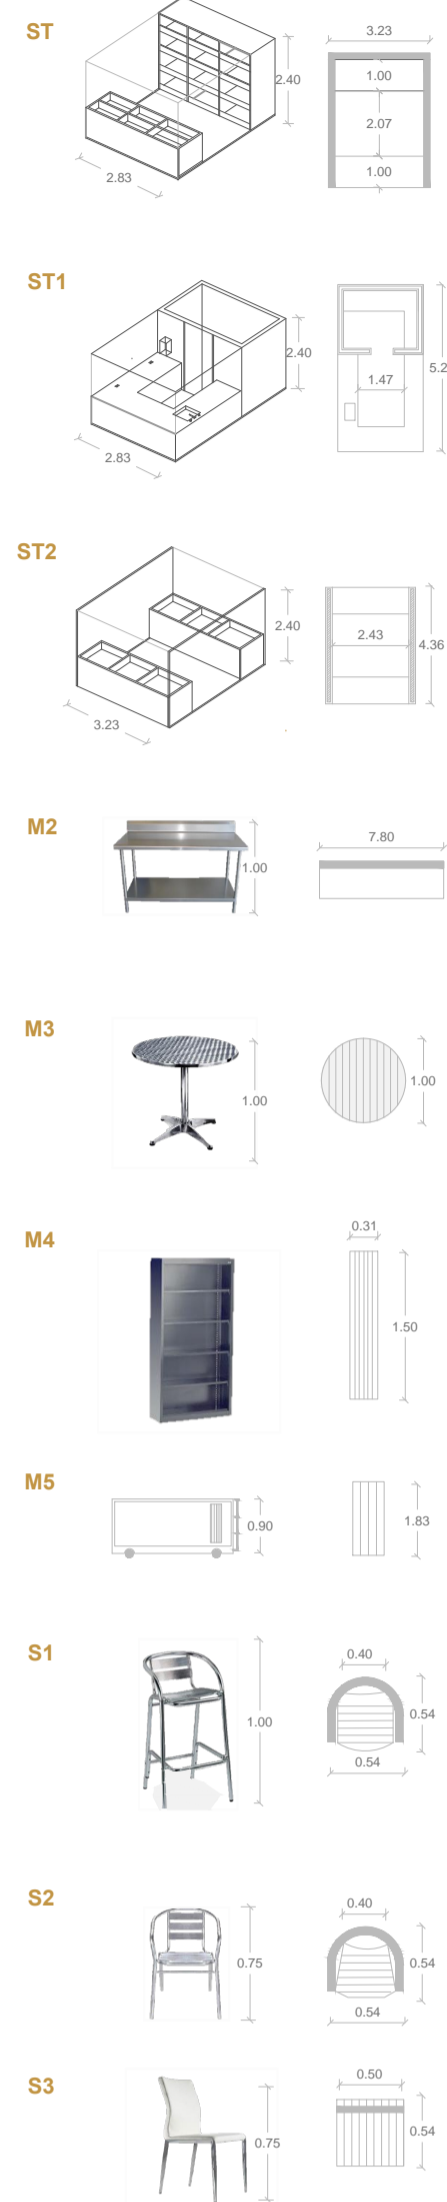

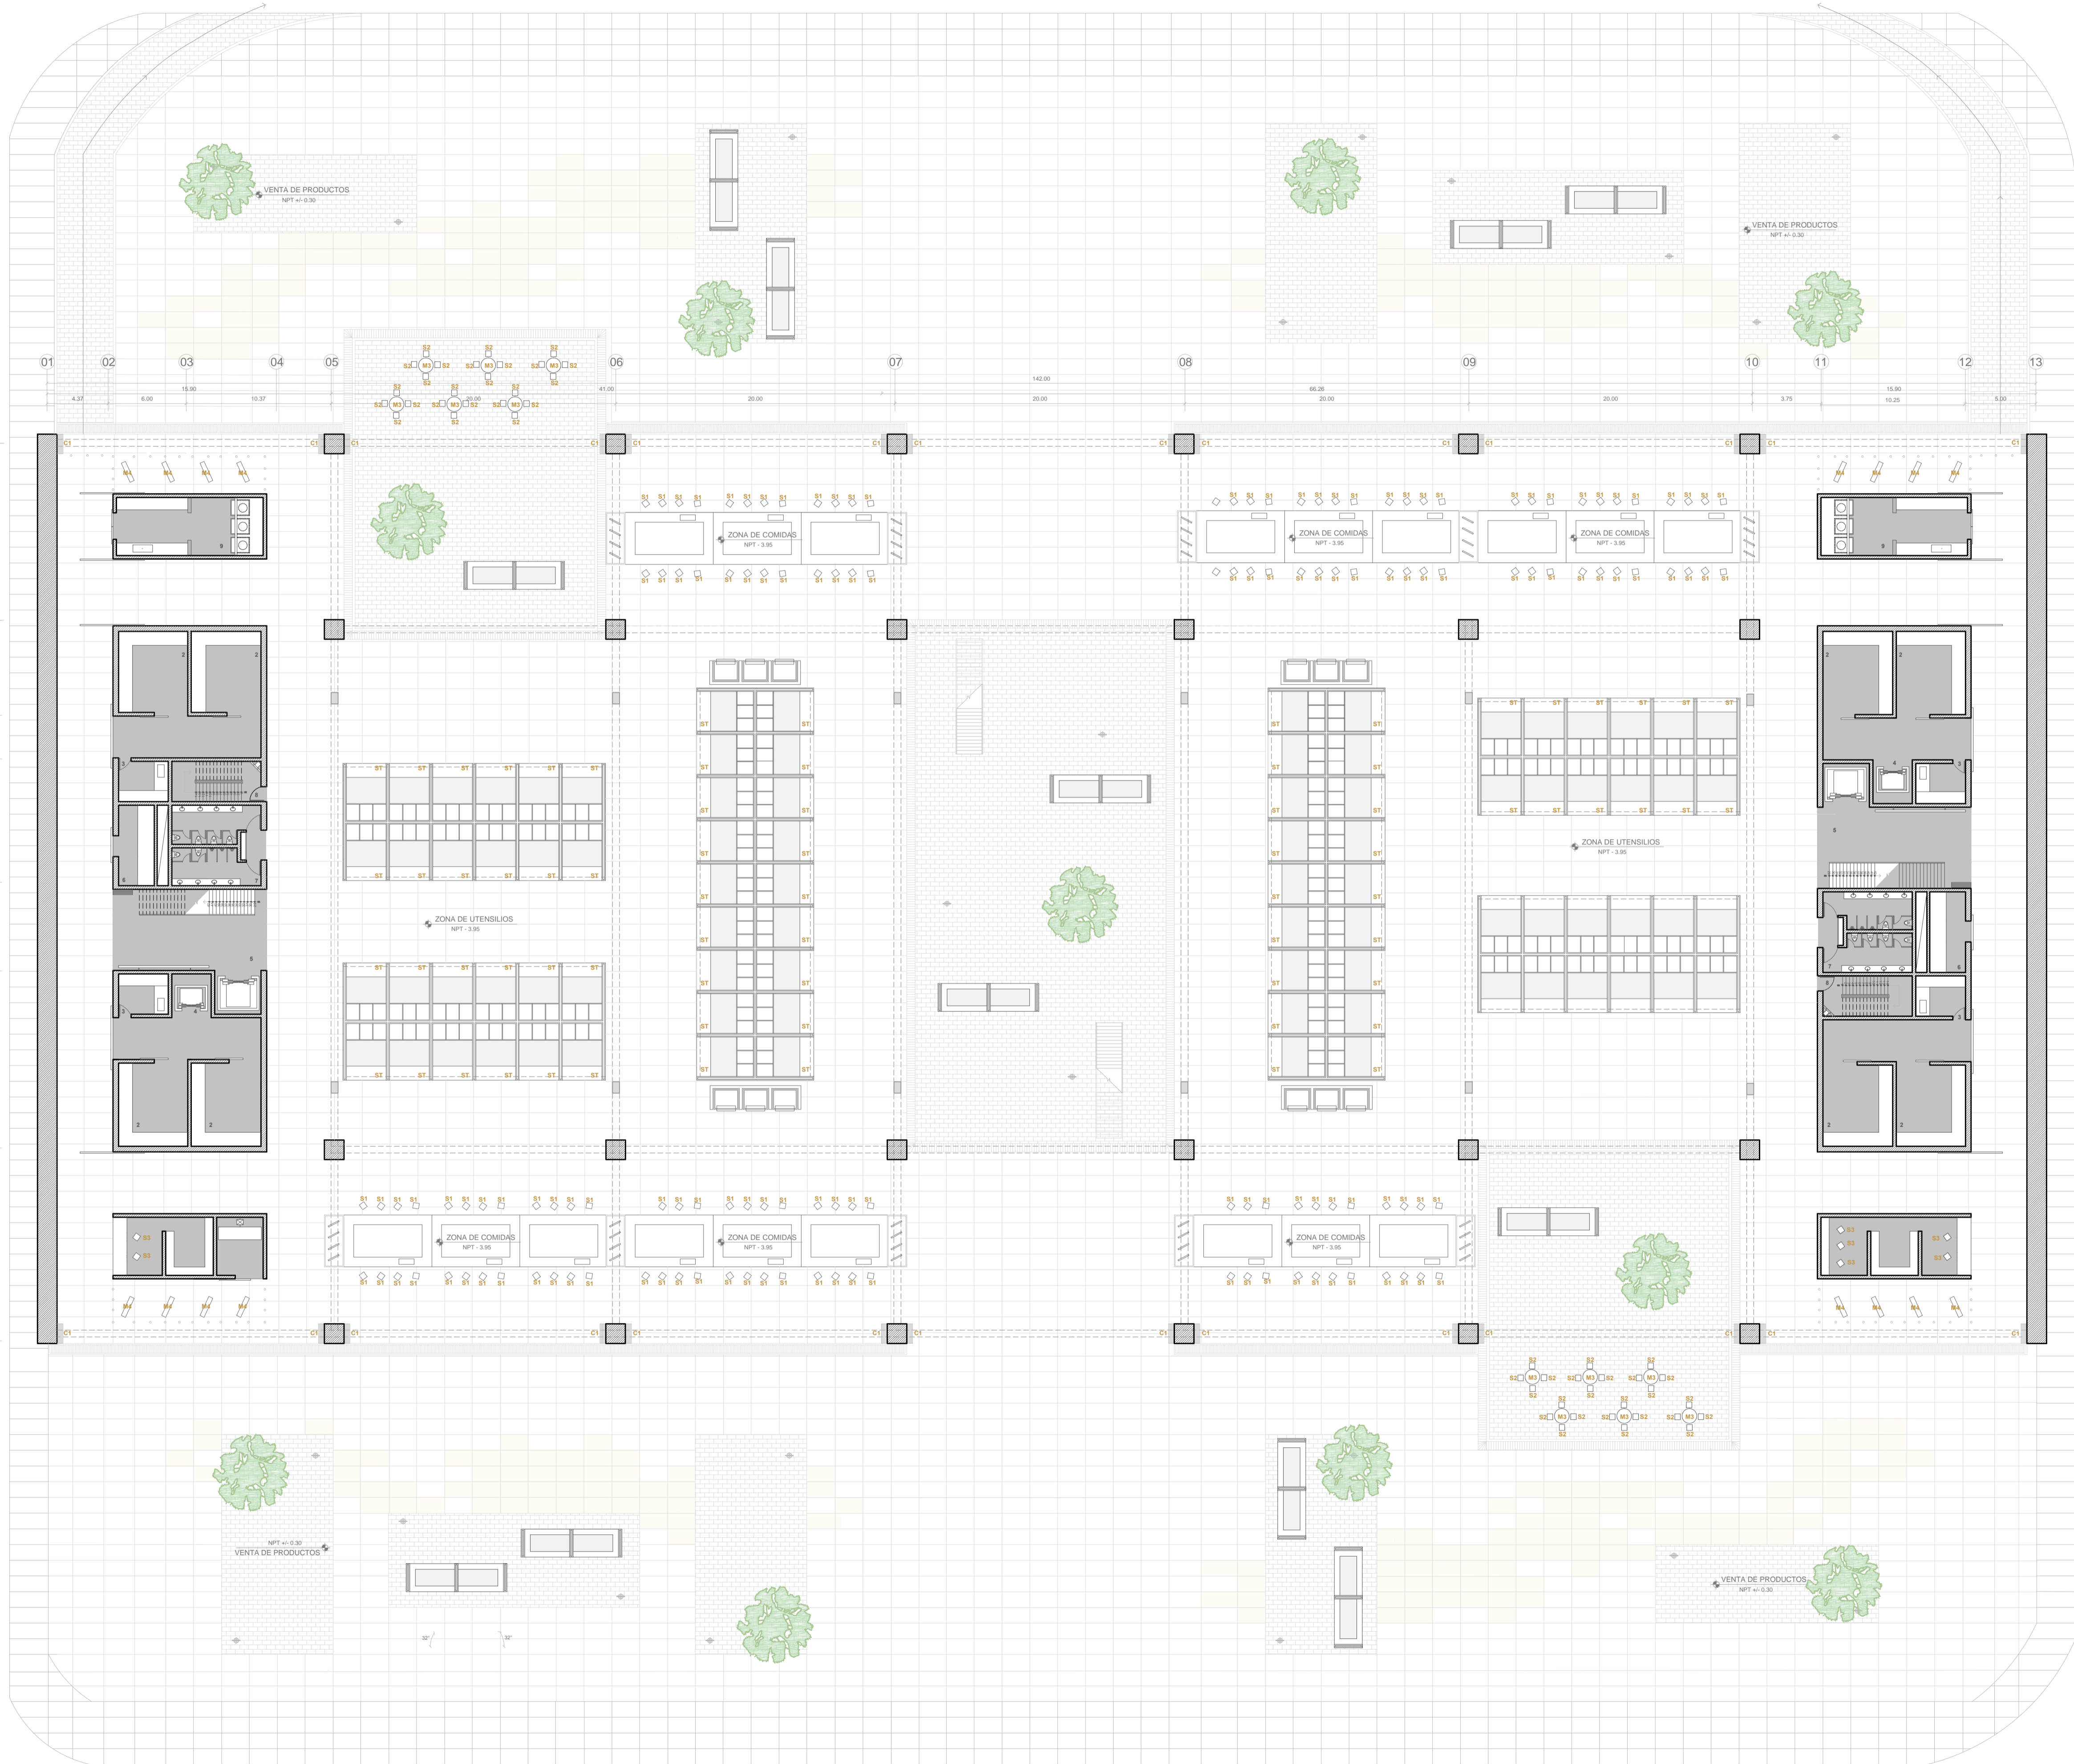

USAT
Universidad Católica
Santo Toribio de Mogrovejo

ESCUELA PROFESIONAL
DE ARQUITECTURA

TESIS PARA
OBTENER EL TÍTULO DE
ARQUITECTO

TÍTULO:
NUEVA PLAZA MERCADO PARA EL
ORDENAMIENTO DEL COMERCIO INFORMAL
EN EL EXCOLIBRO DE LA CIUDAD DE CHICLAYO
EN LA AV. BALTA ENTRE LA CALLE ARICA
Y JUAN FANNING

"NPMOCIN"

PROFESORA TUTOR:

FIGUEROA PATRICIA PITA CASTILLO

PROFESOR TUTOR:

ARQ. MARIA DEL ROSARIO
BALCAZAR LLUNCOR

DESCRIPCION:

PLANTA PRIMERA
EQUIPADA

NOTA: ESCALA: 1/250

MAYO / 2017

A-7