DIAGRAMA UNIFILAR TABLERO GENERAL (TG)

(DEL TIPO PARA EMPOTRAR 380V,3Ø,60Hz)

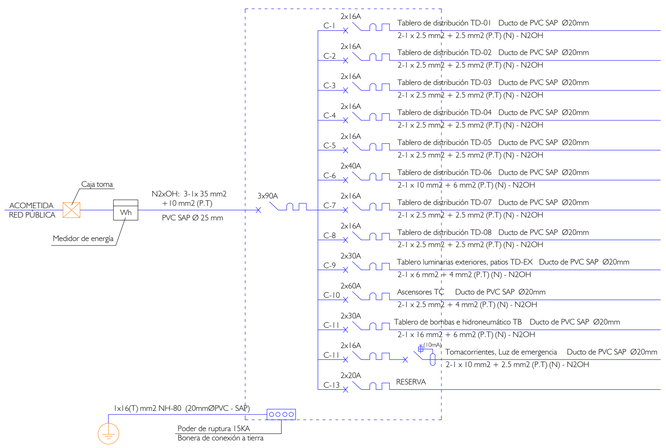

DIAGRAMA UNIFILAR TABLERO DE DISTRIBUCIÓN (TD-01) PROYECTADO

(DEL TIPO PARA EMPOTRAR 220V, 1Ø,60Hz)

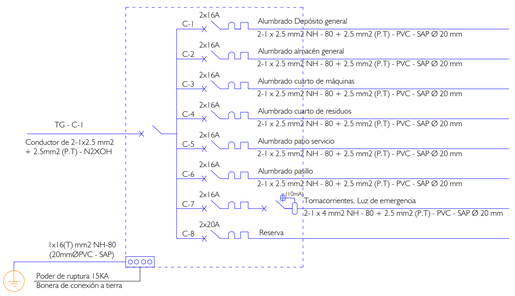

DIAGRAMA UNIFILAR TABLERO DE DISTRIBUCIÓN (TD-02) PROYECTADO

(DEL TIPO PARA EMPOTRAR 220V, 1Ø,60Hz)

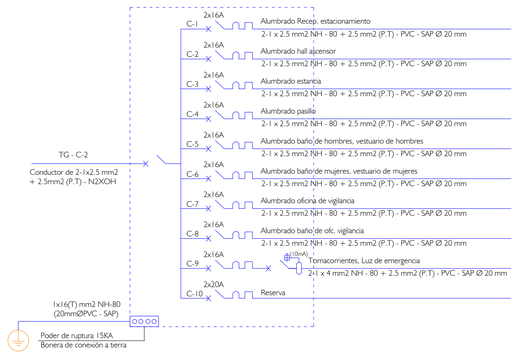

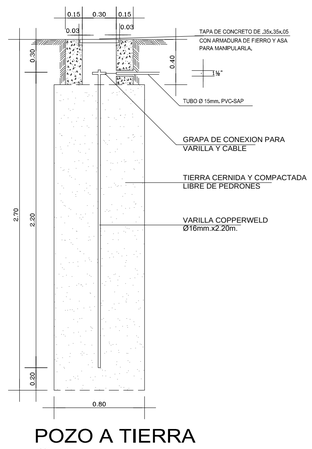

POZO A TIERRA

ESCALA: 1 / 20

DIAGRAMA UNIFILAR TABLERO DE DISTRIBUCIÓN (TD-03) PROYECTADO

(DEL TIPO PARA EMPOTRAR 220V, 1Ø,60Hz)

DIAGRAMA UNIFILAR TABLERO DE DISTRIBUCIÓN (TD-04) PROYECTADO

(DEL TIPO PARA EMPOTRAR 220V, 1Ø,60Hz)

DIAGRAMA UNIFILAR TABLERO DE DISTRIBUCIÓN (TD-05) PROYECTADO

(DEL TIPO PARA EMPOTRAR 220V, 1Ø,60Hz)

TD-01

- DEPÓSITO GENERAL 36m2
- ALMACÉN GENERAL 31m2
- CUARTO DE MÁQUINAS 28m2
- CUARTO DE RESIDUOS 20m2
- PATIO DE SERVICIO 208m2
- PASILLO 40m2

TD-02

- BAÑO DE HOMBRES 12m2
- VESTUARIO DE HOMBRES 6m2
- BAÑO DE MUJERES 12m2
- VESTUARIO DE MUJERES 6m2
- OFIC. DE VIGILANCIA 13m2
- BAÑO DE VIGILANCIA 5m2
- RECP. ESTACIONAMIENTO 89m2
- HALL ASCENSOR 42m2
- ESTANCIA 25m2
- PASILLO 120m2

TD-03

- TALLER JUEGOS, MEMORIA 36m2
- TALLER DE PSICOESTIMULACIÓN COGNITIVA 55m2
- BAÑO DE HOMBRES 19m2
- BAÑO DE MUJERES 19m2
- BAÑO DE DISCAPACITADOS 5m2
- CUARTO DE LIMPIEZA 4m2

TD-04

- TALLER PSICOMOTRIZ 40m2
- TALLER DE RELAJACIÓN 39m2
- TALLER DE MANUALIDADES 32m2
- TALLER HORTÍCOLA 74m2
- ESTANCIA 25m2
- PATIO SIN TECHAR (B) 140m2
- PASILLO 94m2

TD-05

- ANTESALA 33m2
- SUM 235m2
- ESTANCIA 25m2
- ORATORIO 53m2
- PASILLO 49m2

TD-06

- DATA CENTER 19m2
- BAÑO DE HOMBRES 19m2
- BAÑO DE MUJERES 19m2
- BAÑO DE DISCAPACITADOS 5m2
- PATIO SIN TECHAR (A) 435m2
- PASILLO 39m2

TD-07

- SALA DE ESPERA 15m2
- RECEPCIÓN 6m2
- TALLER DE MEDITACIÓN 36m2
- TALLER DE MUSICOTERAPIA 37m2
- HALL 51m2
- PATIO (VIGAS) 139m2
- PASILLO 76m2

TD-08

- TRIAJE 45m2
- LABORATORIO 25m2
- ÁREA DE ESPERA 12m2
- CONSULTORIO DE GERIATRÍA 33m2
- CONSULTORIO DE NEUROLOGÍA 28m2
- CONSULTORIO DE PSICOLOGÍA 26m2
- CONSULTORIO DIAG. POR IMAGEN 23m2
- PASILLO 73m2

DIAGRAMA UNIFILAR TABLERO DE DISTRIBUCIÓN (TD-06) PROYECTADO

(DEL TIPO PARA EMPOTRAR 220V, 1Ø,60Hz)

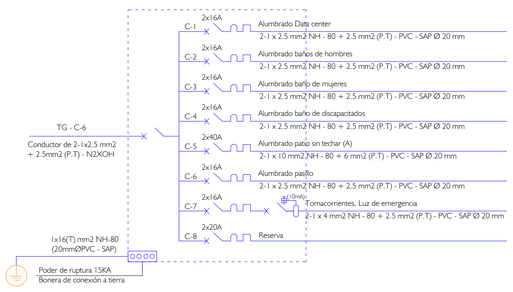

DIAGRAMA UNIFILAR TABLERO DE DISTRIBUCIÓN (TD-07) PROYECTADO

(DEL TIPO PARA EMPOTRAR 220V, 1Ø,60Hz)

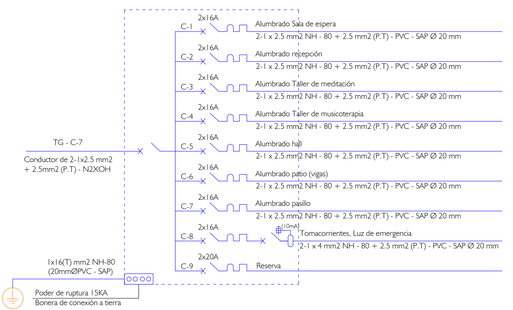

DIAGRAMA UNIFILAR TABLERO DE DISTRIBUCIÓN (TD-08) PROYECTADO

(DEL TIPO PARA EMPOTRAR 220V, 1Ø,60Hz)

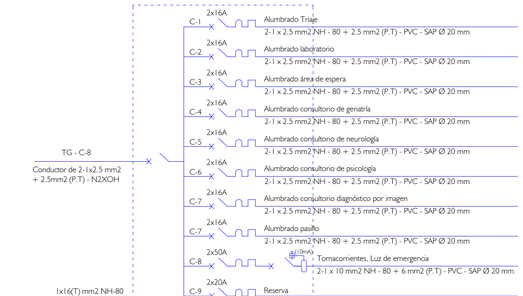

USAT
Universidad Católica
Santo Toribio de Mogrovejo

ESCUELA PROFESIONAL DE ARQUITECTURA

TESIS PARA OPTAR EL TÍTULO DE ARQUITECTO

TÍTULO:

CENTRO TERAPÉUTICO DE DÍA PARA EL TRATAMIENTO DE LOS PACIENTES CON ALZHEIMER EN EL SECTOR 24 DE LA CIUDAD DE CHICLAYO

ELABORADO POR:

ROSARIO JANET DÍAZ DE LA CRUZ

ASESOR:

ARQ. CÉSAR FERNANDO JIMÉNEZ ZULOETA
CAP. 8892

DESCRIPCIÓN:

PLANO: INSTALACIONES ELÉCTRICAS (DIAGRAMAS UNIFILARES)

UBICACIÓN: CHICLAYO

Nº LÁMINAS: IE-09

FECHA: JUNIO / 2019