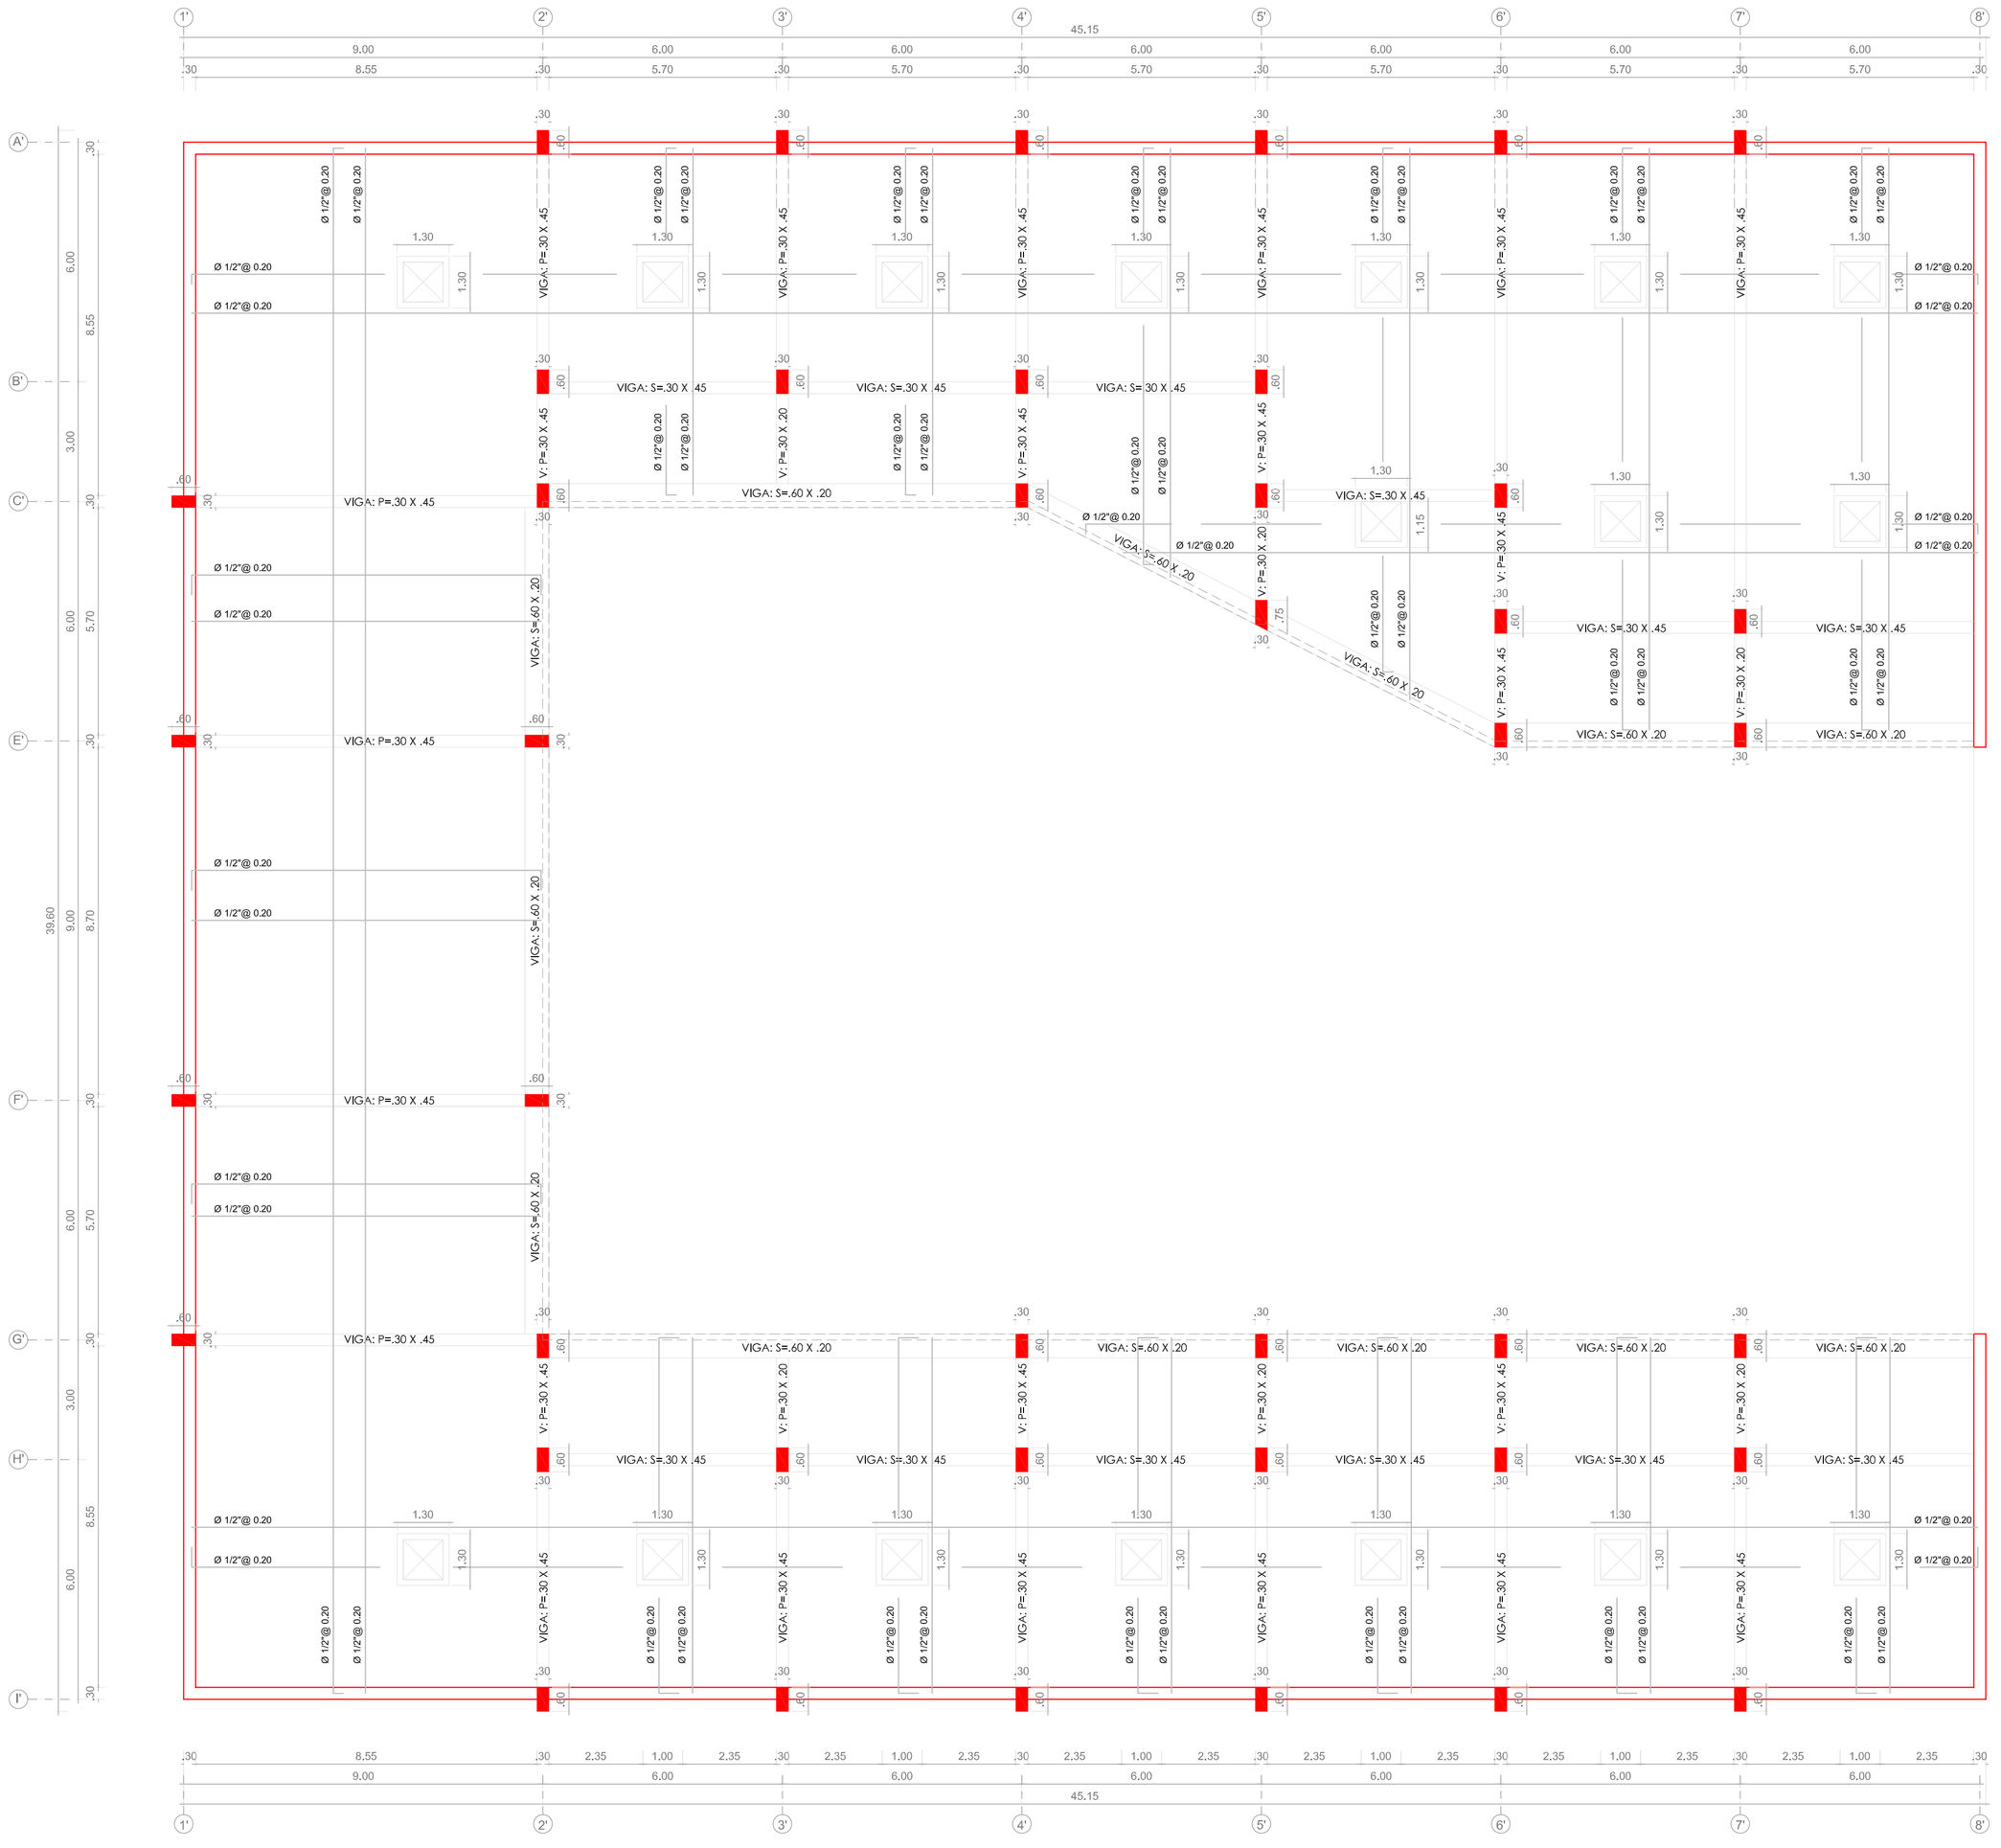

LOSA ARMADA
ESC. 1/100

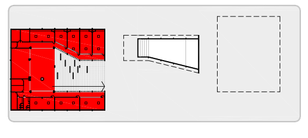

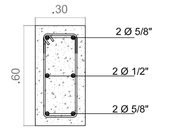

COLUMNA
ESC. 1/25

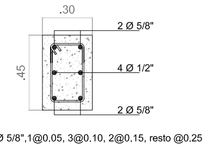

VIGA 1
ESC. 1/25

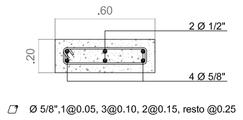

VIGA 2
ESC. 1/25

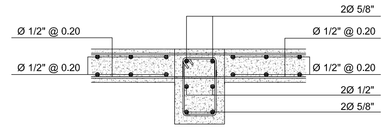

ENCUENTRO VIGA - LOSA
ESC. 1/25

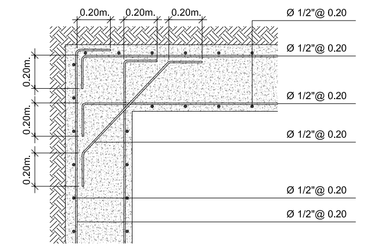

ENCUENTRO MURO DE CONTENCION
ESC. 1/25

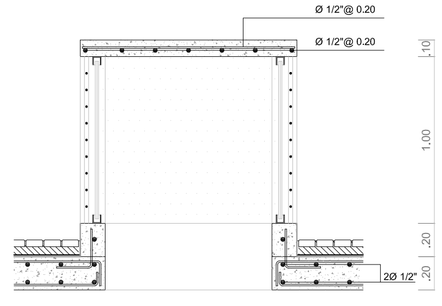

DETALLE DE LUCERNARIO
ESC. 1/25

COLUMNA DE CONCRETO ARMADO, 0.30 X 0.60M VACEADO CON CONCRETO DE 210 KG/CM2, PROPORCION 1:1:2, CEMENTO-ARENA GRUESA-PIEDRA 3/4".

MURO DE CONCRETO ARMADO, 0.30 M, VACEADO CON CONCRETO DE 210 KG/CM2, PROPORCION 1:1:2, CEMENTO-ARENA GRUESA-PIEDRA 3/4".

VIGA DE CONCRETO ARMADO, 0.30 X 0.45M VACEADO CON CONCRETO DE 210 KG/CM2, PROPORCION 1:1:2, CEMENTO-ARENA GRUESA-PIEDRA 1/2".

VIGA DE CONCRETO ARMADO, 0.60 X 0.20M VACEADO CON CONCRETO DE 210 KG/CM2, PROPORCION 1:1:2, CEMENTO-ARENA GRUESA-PIEDRA 1/2".

ESPECIFICACIONES TECNICAS

CONCRETO ARMADO
CONCRETO:

CIMIENTOS:	f'c = 175 kg/cm²
SOBRECIMIENTO	f'c = 175 kg/cm²
COLUMNAS	f'c = 210 kg/cm²
MUROS DE C°A°	f'c = 210 kg/cm²
VIGAS Y LOSAS	f'c = 210 kg/cm²

ACERO DE REFUERZO: Fy= 4200 kg/cm²

CEMENTO:
TIPO MS ó SIMILAR

PARA ELEMENTOS EN CONTACTO CON EL TERRENO

RECUBRIMIENTOS:

COLUMNA, PLACAS Y VIGAS DE CONFINAMIENTO	: 2.50 CM
COLUMNAS Y VIGAS PERALTADAS	: 4.00 CM
ALIGERADOS Y VIGAS CHATAS	: 2.00 CM
CIMENTACION	: 7.50 CM

USAT
Universidad Catolica
Santo Toribio de Mogrovejo

ESCUELA PROFESIONAL DE ARQUITECTURA

TESIS PARA OPTAR EL TITULO DE ARQUITECTO

TITULO:
CENTRO COMUNITARIO DE DESARROLLO SOCIAL EN RESPUESTA AL DETERIORO DEL HABITAT SECTOR 10 - DISTRITO LA VICTORIA CIUDAD DE CHICLAYO

"CCDDS"

ELABORADO POR:
RICARDO MANUEL HUAMANCHUMO GONZALES

ASESOR PRINCIPAL:
ARQ° YVAN PAUL GUERRERO SAMAME
CAP. 6016

DESCRIPCION:
PLANO DE ESTRUCTURAS
EDIFICIO EDUCATIVO - CULTURAL
CIMENTACION Y LOSAS 2/2

ESCALA: **1/100**

FECHA: **AGOSTO / 2015**

N° LAMINA: **E-02**