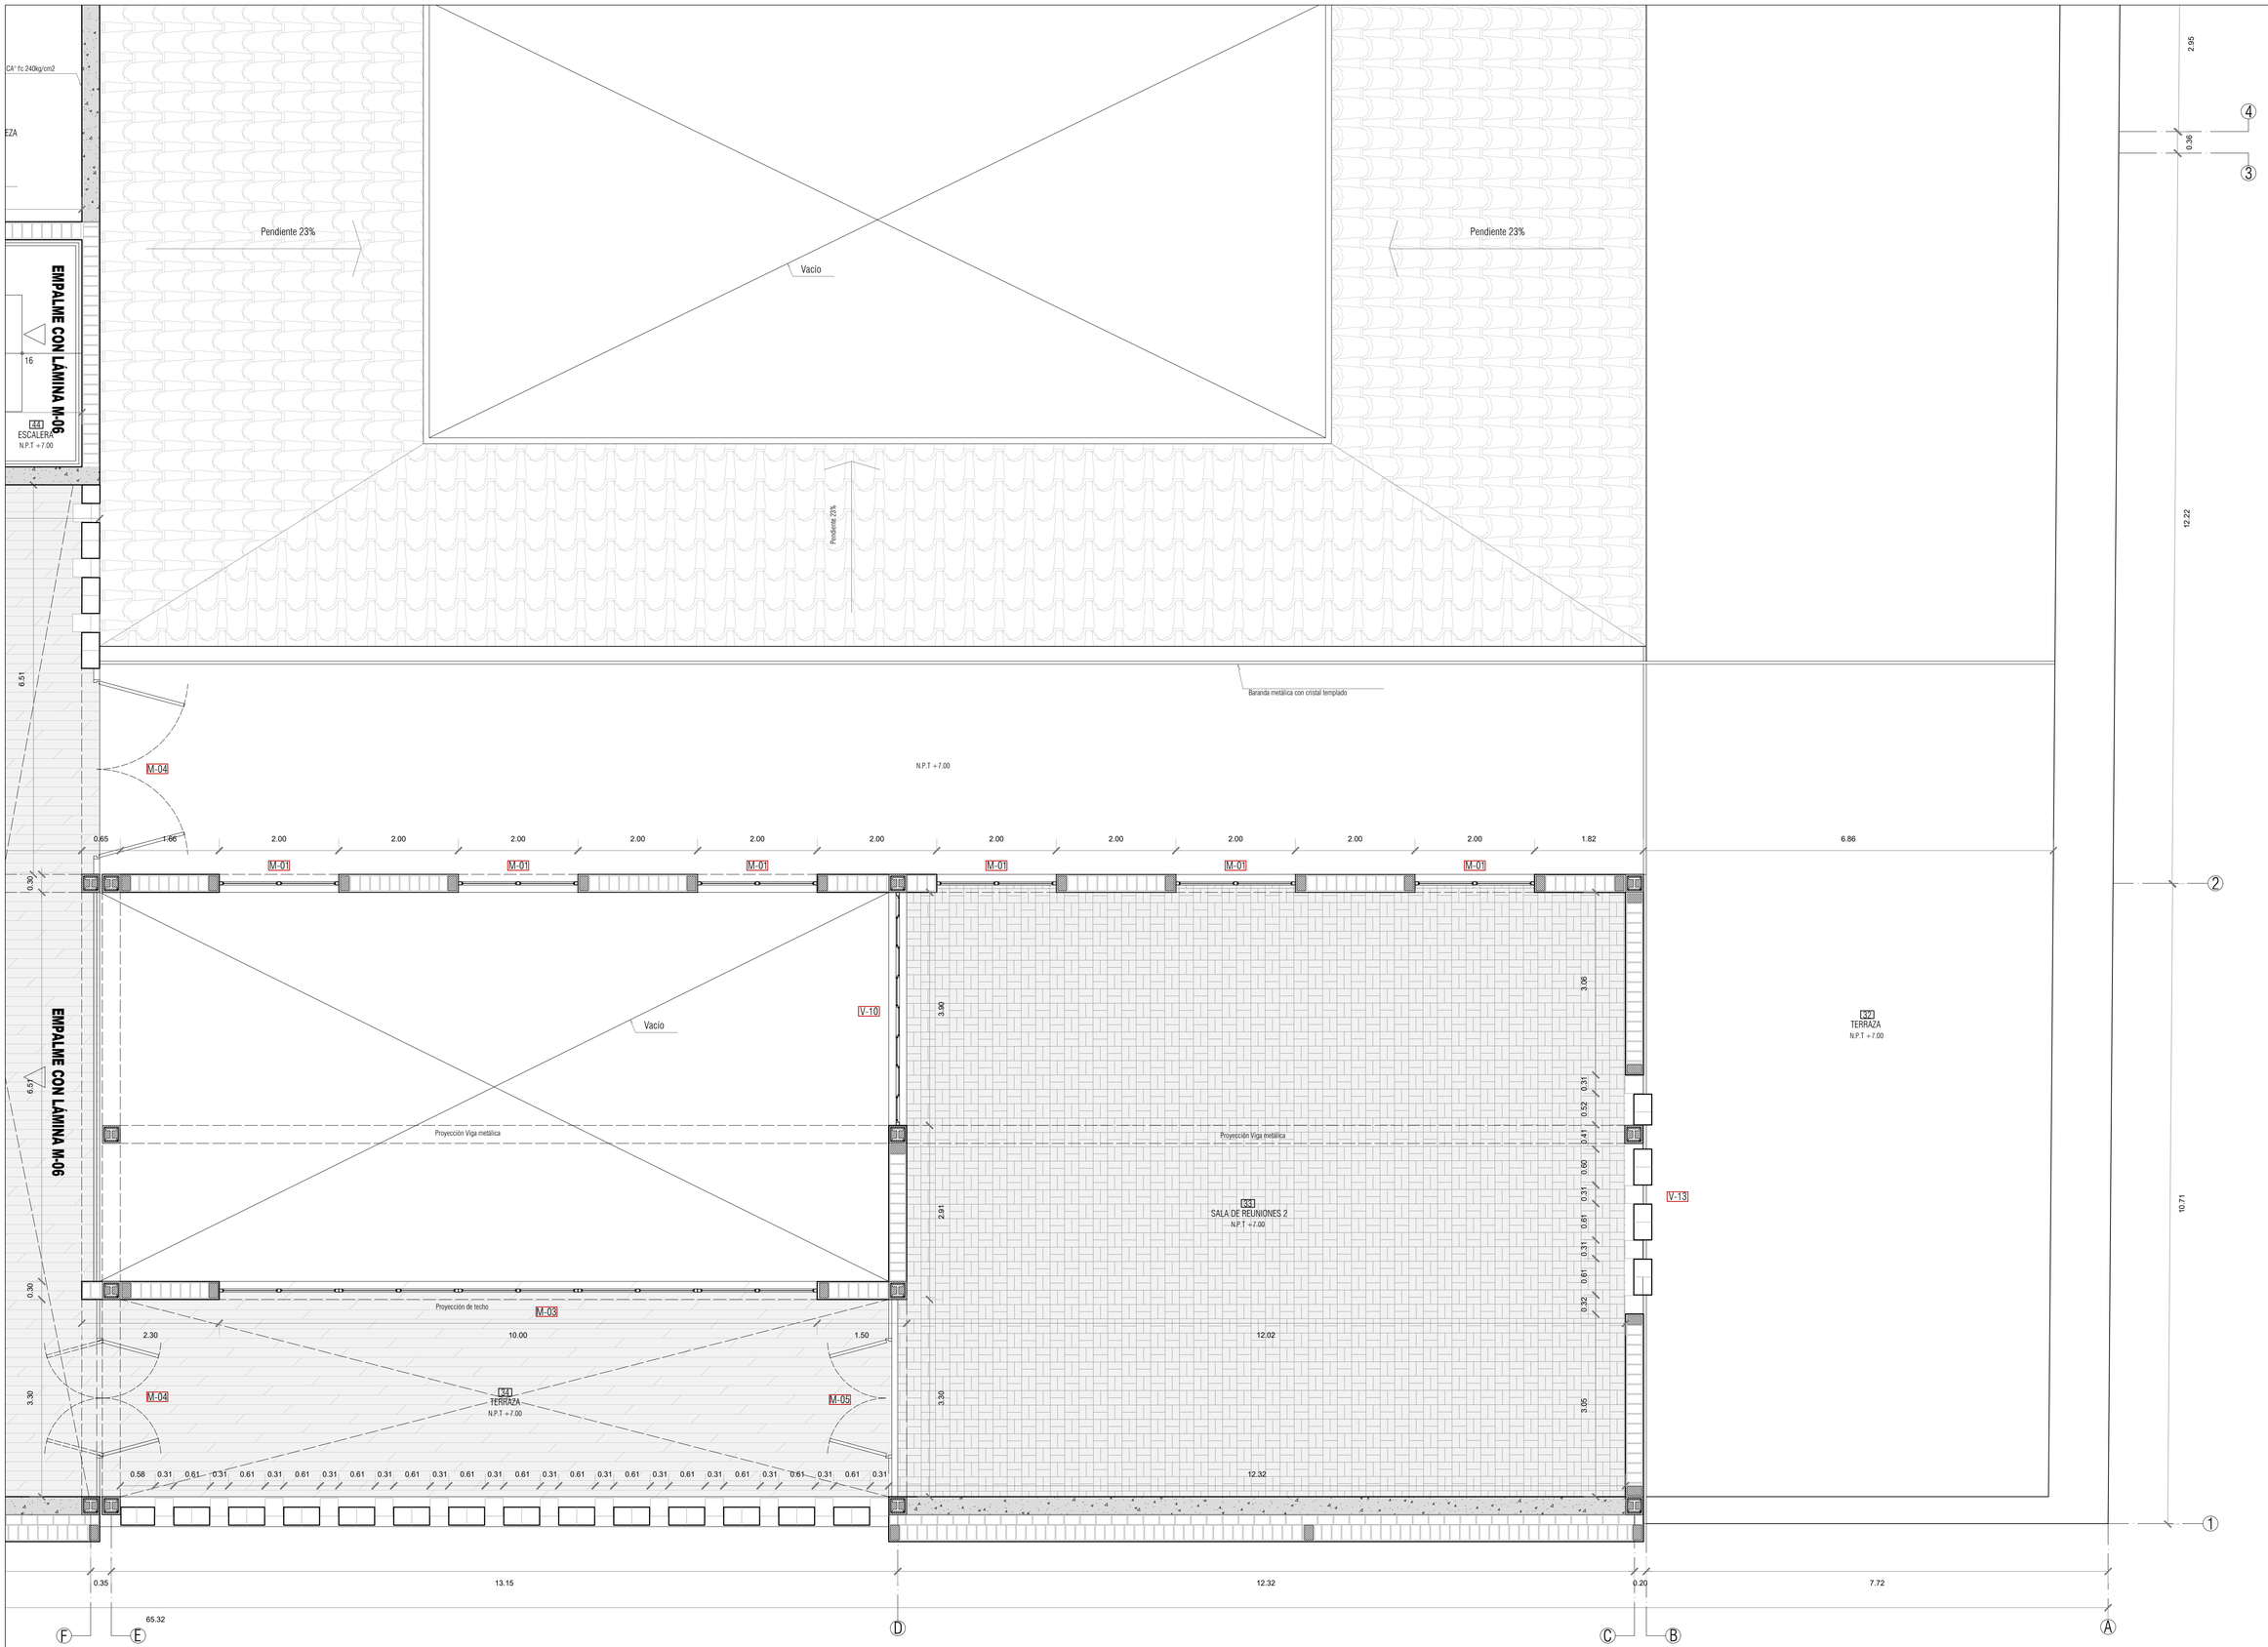

Código		32	33	34
Nombre de ambiente		Terraza exterior	Sala Reuniones 2	Terraza exterior
Pisos	Madera laminada	○	○	○
	Parquet Plastificado	○	●	○
	Microcemento	○	○	●
	Terrazo proyectado	●	○	○
	Piedra natural	○	○	○
	Cerámico	○	○	○
Muros	Albañilería confinada	●	●	○
	Panel Drywall	○	○	○
	Muro palomero	●	○	○
	Adobe	○	○	○
Zócalo h.=0.90	Madera	○	○	○
	Piedra	○	○	○
	Cerámico	○	○	○
Pintura	Pintura para pared	○	○	○
	Estuco gris plata	●	●	○
Cobertura	Vigas metal / Placa colab./CA°	○	●	○
	Viguetas, correas/ piso madera	○	○	○
	Cielo Raso	○	●	○
Contrazócalo	Cerámico	○	○	○
	Piedra	○	○	○
	Madera	○	●	○

Código de Vano	Medida			Marco			Hoja								
	Ancho	Altura	Alfeizer	Material			Tipología								
				Madera	Metal	Aluminio	Madera	Contraplacada	Tablero Tipo Aglomerado	Contraplacada Enchapada	Batiente	Corrediza	Plegable	Giratoria	Fijo
M-02	6.00	2.60	---	○	●	○	○	●	○	○	○				●
M-03	10.00	3.00	---	○	●	○	○	●	○	○	○				●
M-04	3.30	7.40	---	○	●	○	○	●	○	○	○				●
M-05	3.30	3.00	---	○	●	○	○	●	○	○	○				●
V-10	3.90	3.00	1.00	○	●	○	○	●	○	○	○				●
V-13	4.00	2.00	1.00	○	●	○	○	●	○	○	○				●
M-01	2.00	3.00	---	○	●	○	○	●	○	○	○				●

MATERIALIDAD MUROS

Albañilería confinada: Muro no estructural de ladrillo colocado de cabeza,sujetos a columnas confinadas y separadas 2.5cm de la estructura metálica.

Panel Drywall: Muro de drywall superboard de espesor 21mm, se usarán paneles de 2440mmx1220mm colocados sobre una subestructura de parantes metálicos.

Muro Palomero: Muro de ladrillo de 30x30 con aparejo palomero, dejando un espacio libre cada dos ladrillos, en las filas superiores se adelantará y retrasará 15cm.

Adobe: Muro de adobe con revestimiento de yeso.

MATERIALIDAD PISOS

Madera laminada: Chapa de madera de espesor aprox de 4.5 mm pegada sobre un lado del sustrato, con una conexión de machihembrado pulido y cubierto con laca.

Microcem: Microcemento trabajado in situ acabado mate, color gris.

Terraza proyectada: Terrazo proyectado o continuo TERRACON 2mm espesor.

Piedra rat: Piso de madera laminada 7mm espesor color roble castaña.
Piedra laja de corte y color natural, pegada al suelo mediante mortero de cemento.
Piedra laja de corte rectangular color negro, pegada al suelo mediante mortero de cemento con junta de 5mm.

Cerámico: Piso de cerámico liso diamante negro de 46x46cm con juntas de 5mm y fragua de color gris o similar.

USAT
Universidad Católica
Santo Toribio de Mogrovejo

ESCUELA PROFESIONAL DE ARQUITECTURA

TESIS PARA OPTAR EL TÍTULO DE ARQUITECTO

CENTRO DE CONVENCIONES:

INTERVENCIÓN PATRIMONIAL COMO APORTE AL PROCESO DE REVERSIÓN DE LA OBSOLESCENCIA DEL COLEGIO 27 DE DICIEMBRE

"CCL"

ELABORADO POR:

ELSA ESTEFANI CALDERÓN GIL

ASESOR:

ARQ. GONZALO MAURICIO ECHEANDÍA VANDERGHEM
CAP 005523

DESCRIPCION:

M-01. MATERIALIDAD PLANTA PRIMERA

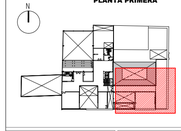

ESCALA: **1/50**

Nº LAMINAS: **M-07**

FECHA: **JULIO-2020**