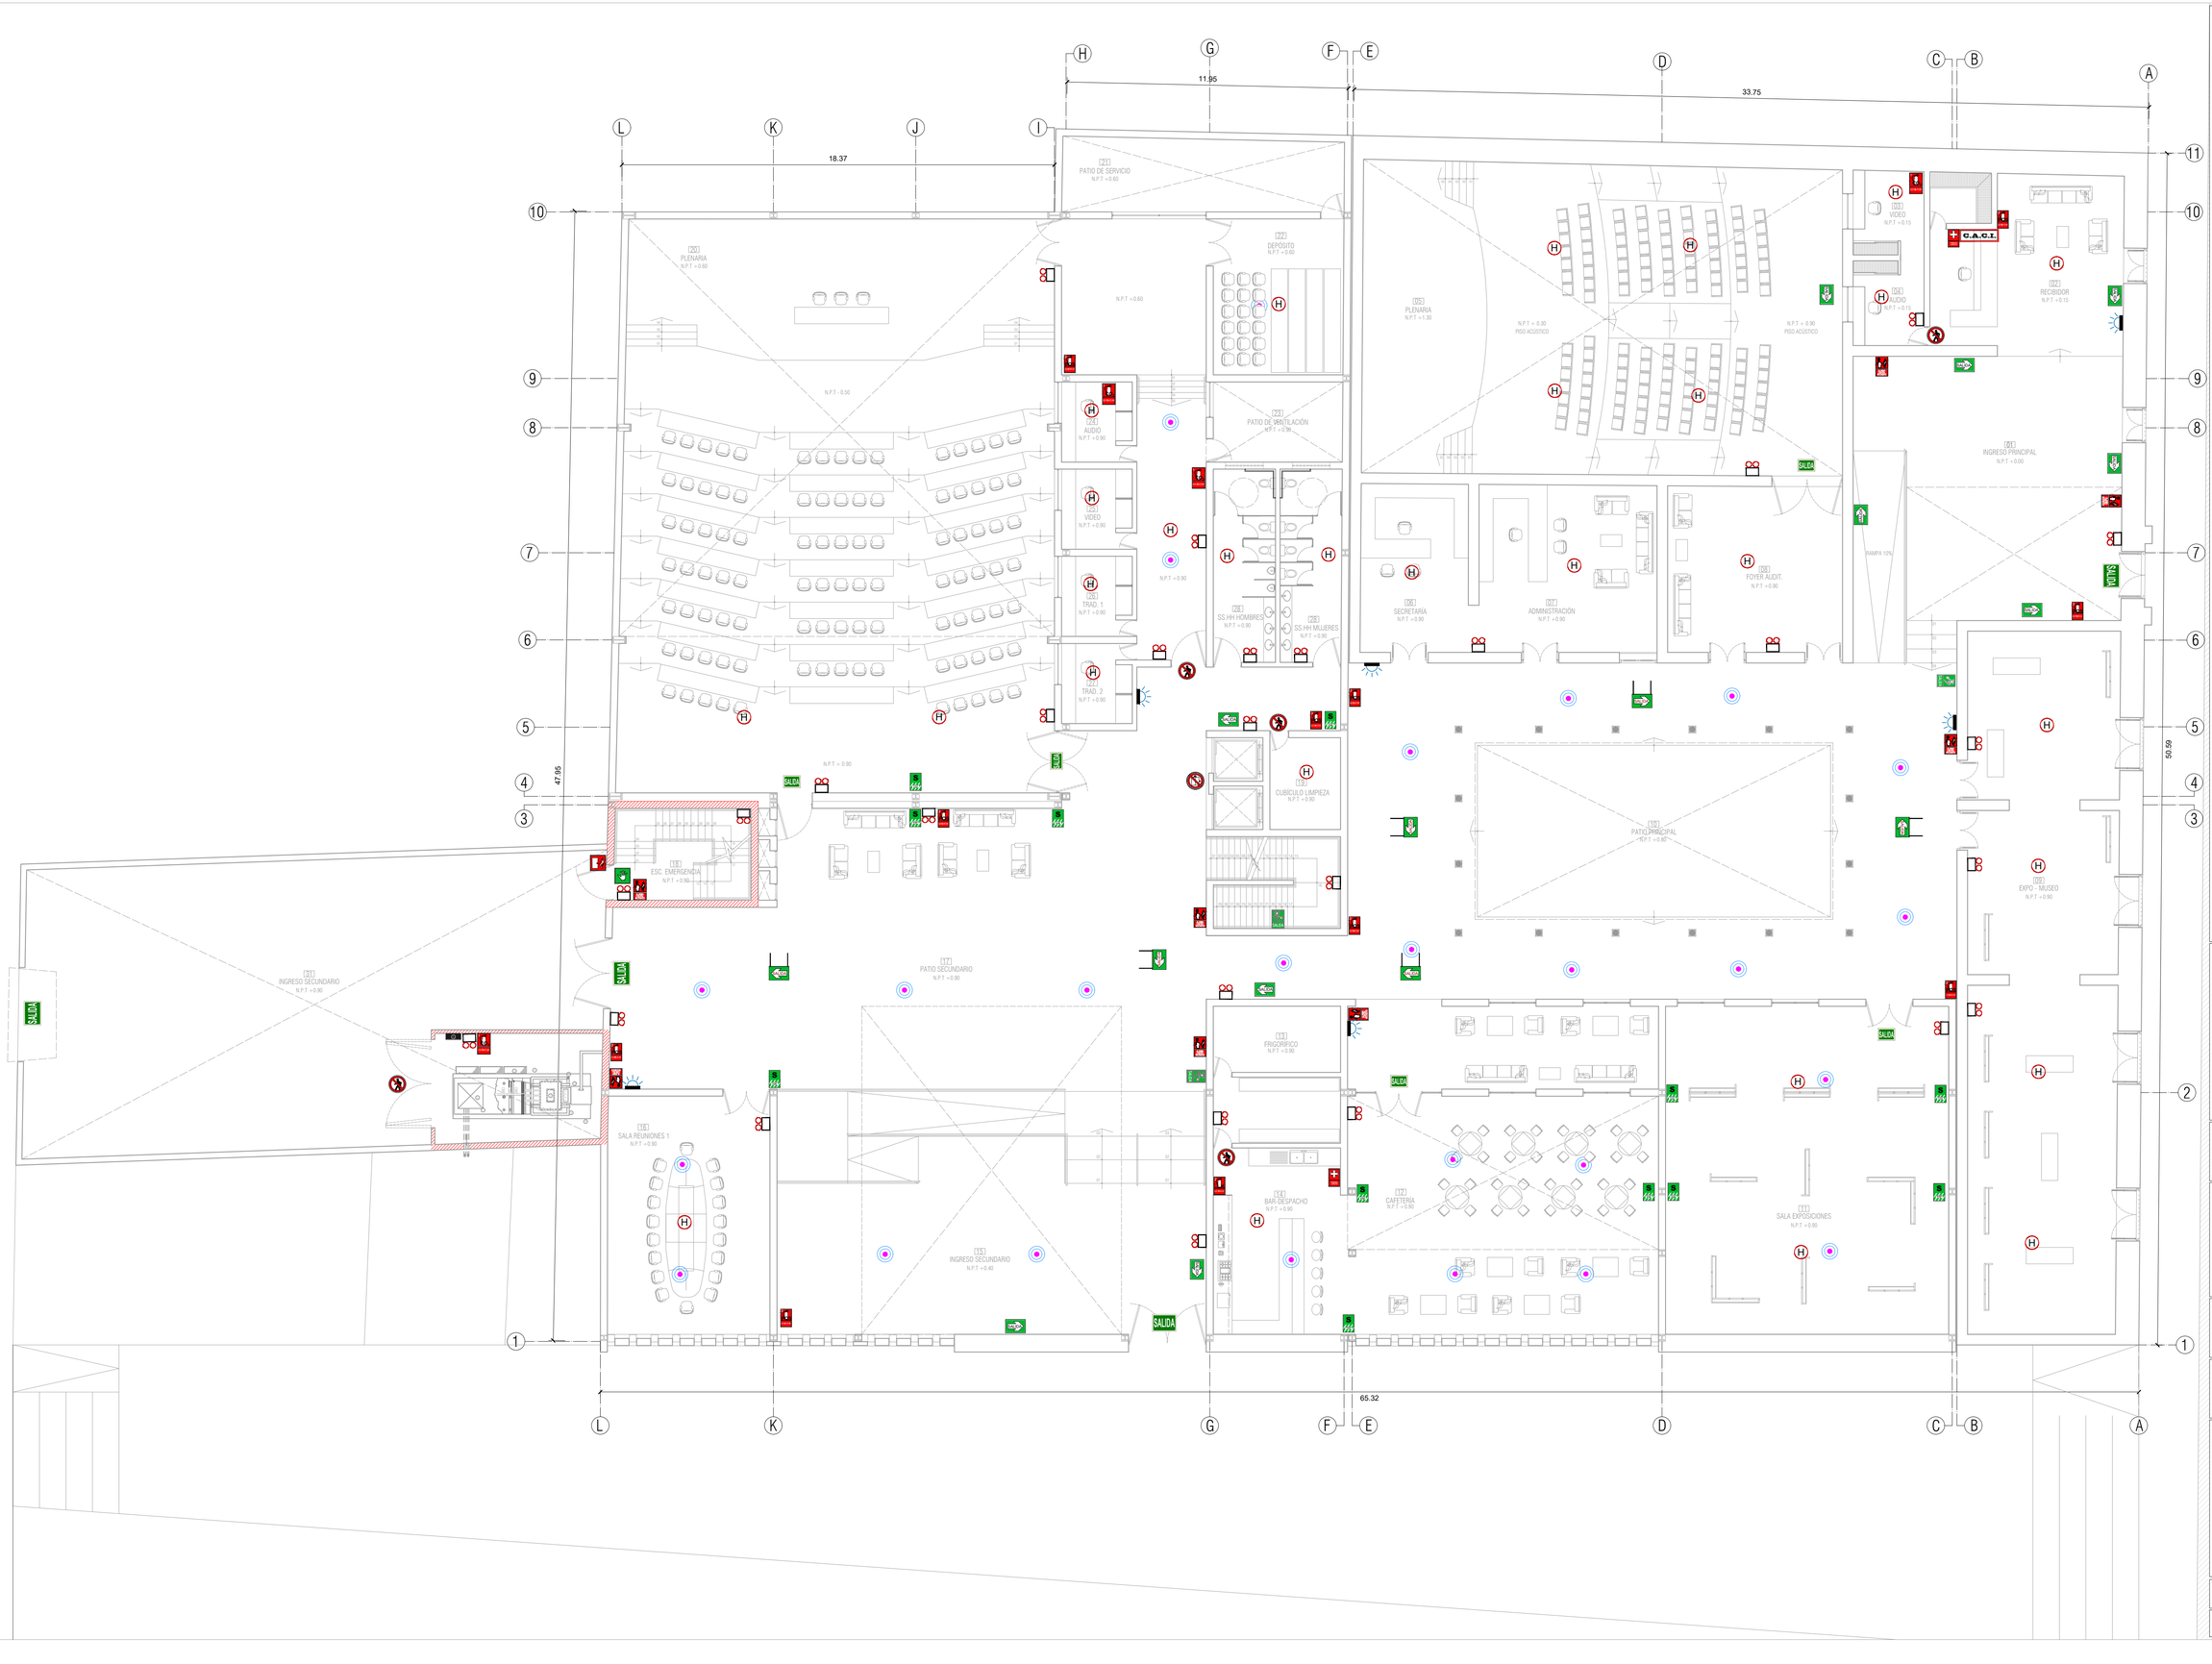

LEYENDA

SIMBOLO	DESCRIPCIÓN	ALTURA (m)
	ZONA DE SEGURIDAD EN CASO DE SISMO	1.80
	SALIDA DE PEATONES	1.80
	SALIDA PEATONAL COLGANTE, DOBLE CARA	TECHO
	SALIDA POR ESCALERA	1.80
SALIDA	SALIDA	1.80
	ALARMA CONTRA INCENDIO PULSADOR MANUAL	1.20
	ROCIADOR AGUA NEBULIZADA R:4M	TECHO
C.A.C.I.	CENTRAL ALARMA CONTRA INCENDIOS	1.20
	EXTINTOR PORTATIL TIPO CO2: GAS CARBÓNICO	1.20
	EXTINTOR PORTATIL TIPO K ACETATO POTASIO (COCINA)	1.20
	EXTINTOR PORTATIL TIPO PQS: POLVO QUIMICO SECO	1.20
H	DETECTOR DE HUMO	TECHO
H PHOTOBEAM	DETECTOR DE HUMO PHOTOBEAM	TECHO
	LUZ ESTROBOSCÓPICA - ACUSTICA	1.80
	LUCES DE EMERGENCIA	2.20
	PRIMEROS AUXILIOS	1.60
	PROHIBIDO EL ACCESO, SÓLO PERSONAL AUTORIZADO	1.80
	NO USAR EL ASCENSOR CASO DE SISMO O INCENDIO	1.80
	SALIDA DE SOCORRO EMPUJAR PARA ABRIR	1.80
	PUERTA CONTRAFUEGO	1.80

USAT
Universidad Católica
Santo Toribio de Mogrovejo

ESCUELA PROFESIONAL DE ARQUITECTURA

TESIS PARA OPTAR EL TÍTULO DE ARQUITECTO

CENTRO DE CONVENCIONES:

INTERVENCIÓN PATRIMONIAL COMO APORTE AL PROCESO DE REVERSIÓN DE LA OBSOLESCENCIA DEL COLEGIO 27 DE DICIEMBRE CONVENCIONES

"CCL"

ELABORADO POR:

ELSA ESTEFANI CALDERÓN GIL

ASESOR:

ARQ. GONZALO MAURICIO ECHEANDÍA VANDERGHEM CAP 005523

DESCRIPCION:

S-04 SEGURIDAD - SEÑALETICA PLANTA PRIMERA

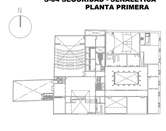

ESCALA: **1/125**

Nº LAMINAS: **S-04**

FECHA: **JULIO-2020**