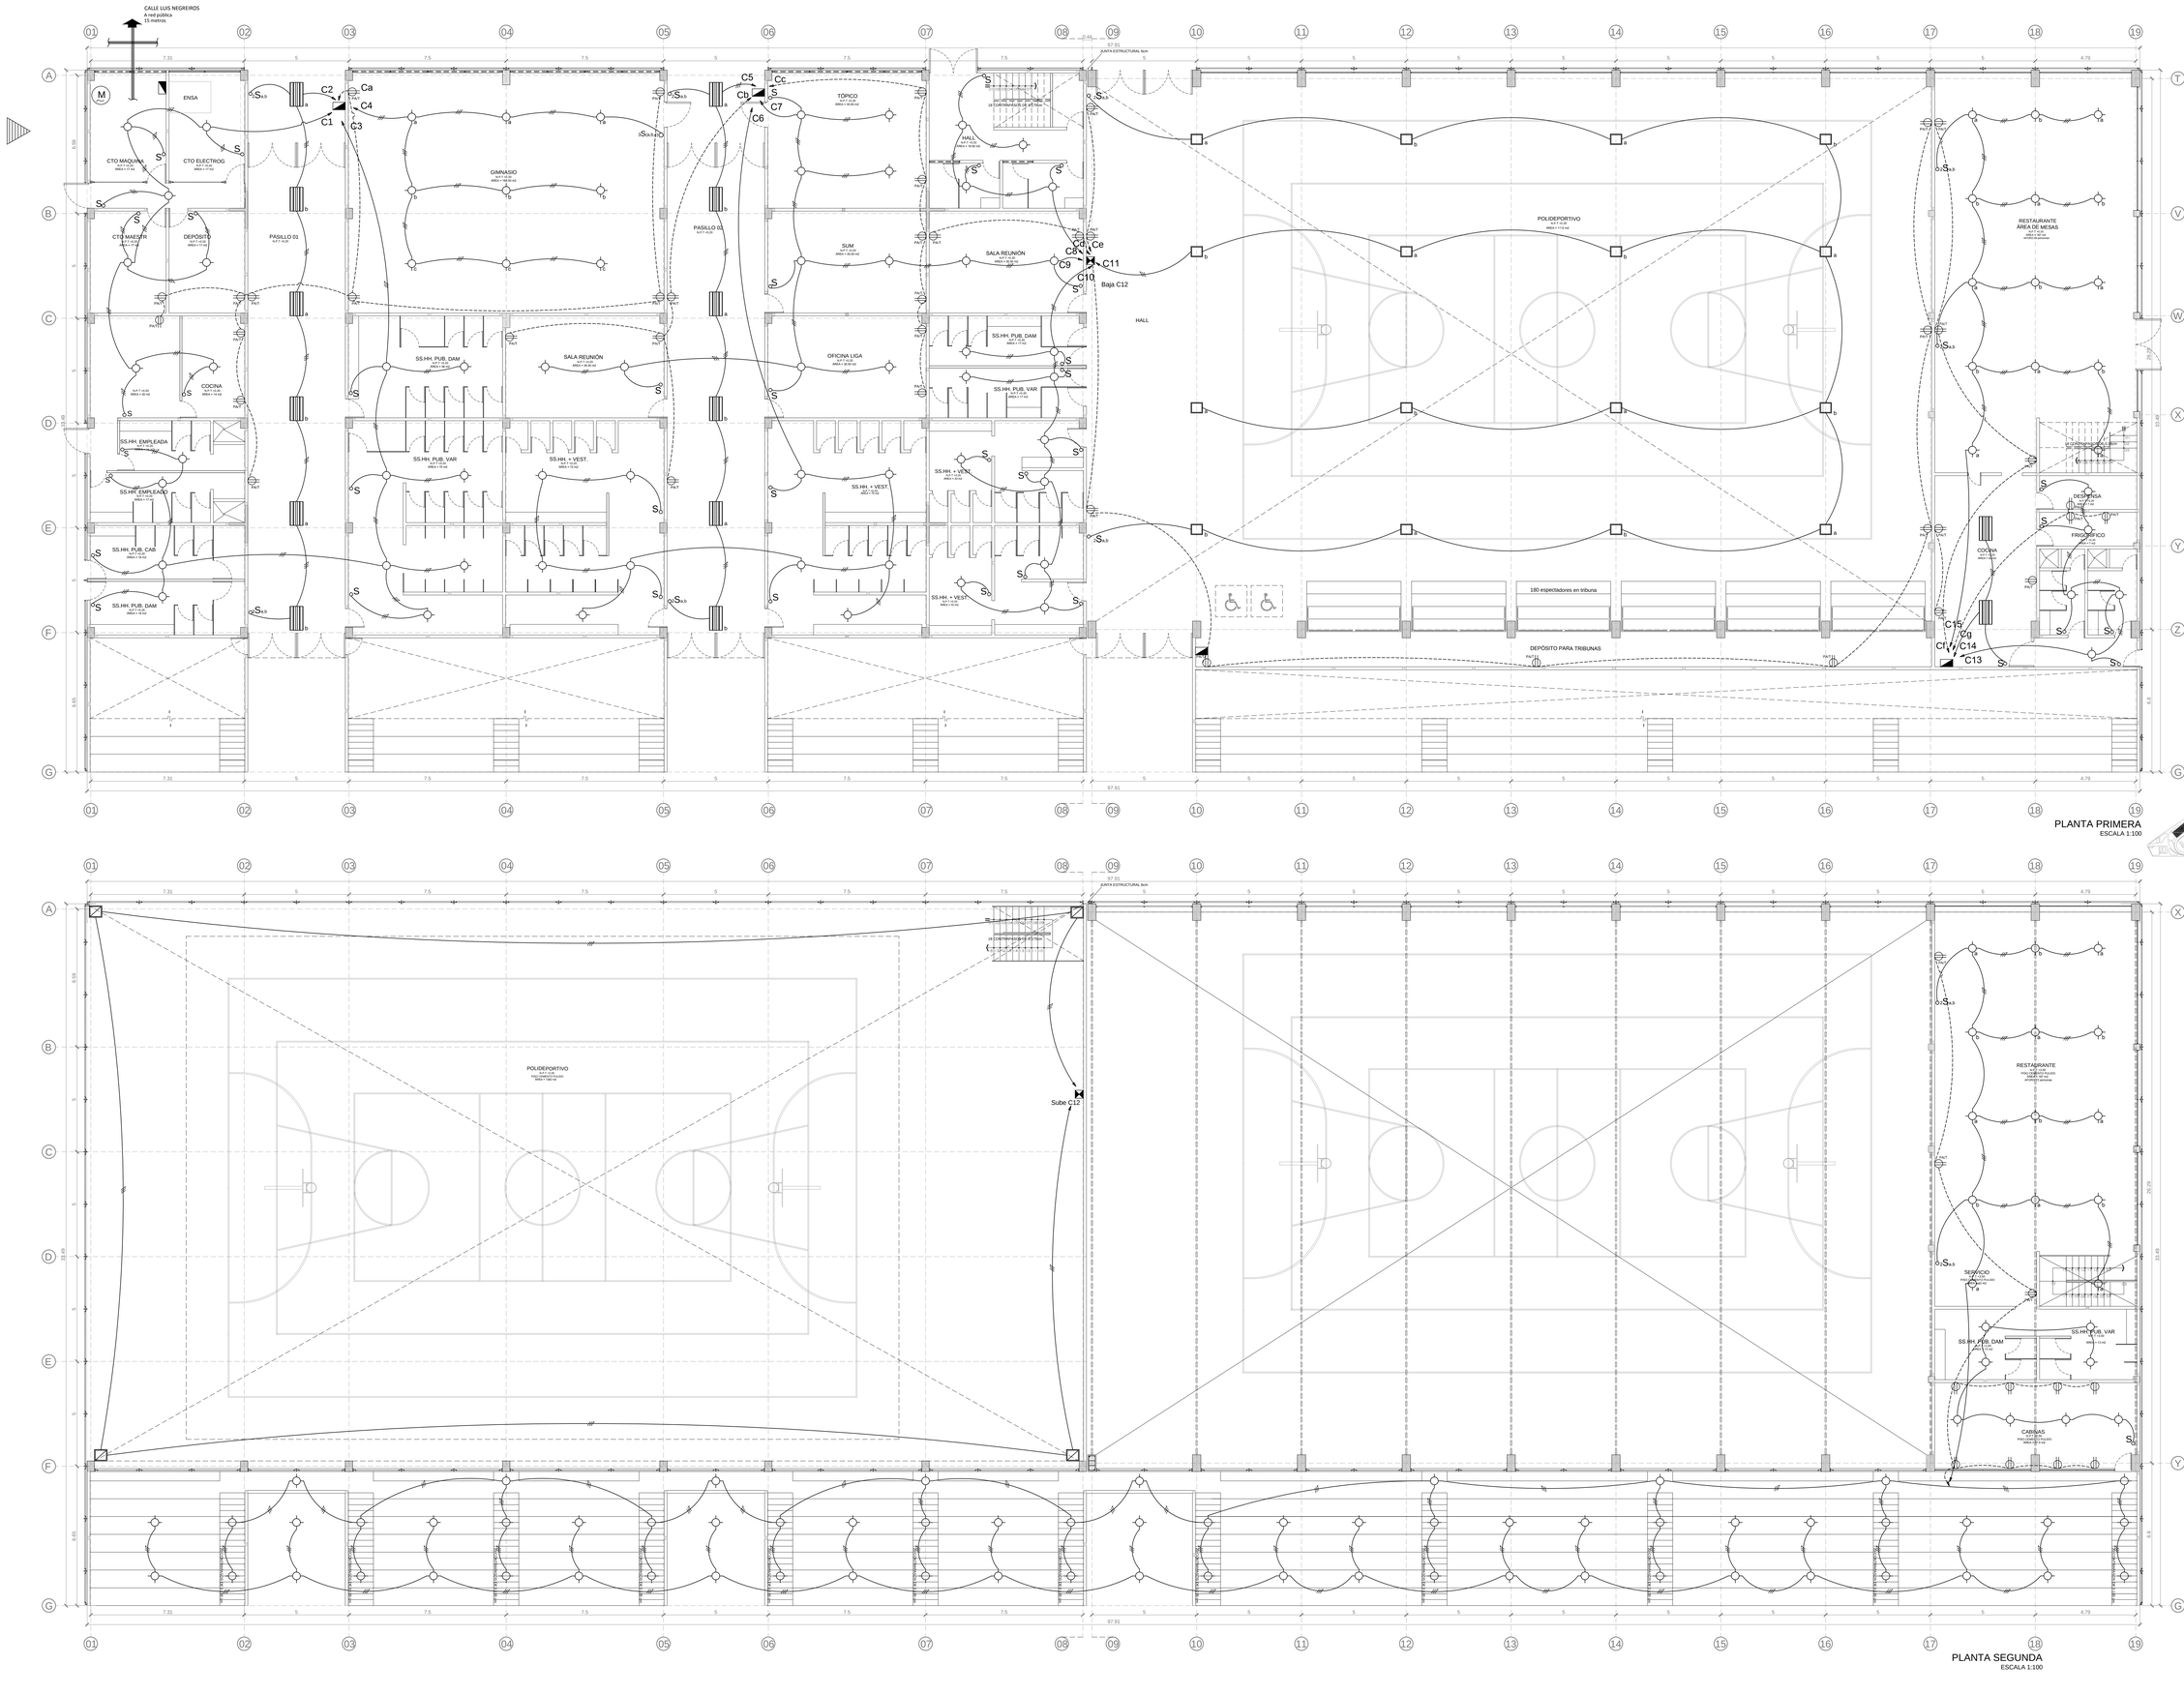

PLANTA PRIMERA
ESCALA 1:100

LEYENDA

SIMBOLO	DESCRIPCION	CAJAS (mm)	ALTURA (m)
	CIRCUITO EMBUTIDO EN PISO/MURO PARA ALUMBRADO		PVC nap 3/4"
	CIRCUITO ALUMBRADO EN TECHO/PARED PARA ALUMBRADO		PVC nap 3/4"
	CIRCUITO EMBUTIDO EN PISO /PARED PARA TOMACORRIENTES		PVC nap 3/4"
	CIRCUITO EMBUTIDO EN PISO /PARED PARA AIRE ACONDICIONADO		PVC nap 3/4"
	CIRCUITO EMBUTIDO EN PISO /PARED PARA ELECTRONICENA		PVC nap 3/4"
	CIRCUITO EMBUTIDO EN PISO /PARED PARA TELEFONO		PVC nap 3/4"
	CIRCUITO EMBUTIDO EN PISO /PARED PARA TV CABLE		PVC nap 1"
	CIRCUITO EMBUTIDO EN PISO /PARED PARA SISTEMA MEDICOS		PVC nap 1"
	CIRCUITO EMBUTIDO EN PISO /PARED PARA SISTEMA CONTRA INCENDIO		PVC nap 3/4"
N4 / 4 CABLE / 4 1 HW	CIRCUITO DE ALIMENTACION GENERAL POR PISO		Segun unifilar
	TABLERO DISTRIBUCION EMPOTRADO	VER ESP.	1.50
	TABLERO DISTRIBUCION ADOSADO	VER ESP.	1.50
	SALIDA PARA CENTRO DE LUZ	OCT. 100x40	TECHO
	SALIDA BRAQUETE INCANDESCENTE	OCT. 100x40	2.20
	SALIDA LUZ DE EMERGENCIA	RECT. 150X50X80	2.20
	SALIDA FLUORESCENTE 2x20W PARA ADOSAR EN TECHO	OCT. 100x40	TECHO
	SALIDA PARA ADOSADO	OCT. 100x40	TECHO
	TOMACORRIENTE MONOFASICO CON PROTECCION A LA HUMEDAD Y TIERRA	RECT. 100X50X50	1.50
	TOMACORRIENTE MONOFASICO	RECT. 100X50X50	2.20
	TOMACORRIENTE MONOFASICO	RECT. 100X50X50	0.40 - 0.30
1	INTERRUPTOR UNIPOLAR SIMPLE	RECT. 100X50X50	1.30
2 TECLA	INTERRUPTOR UNIPOLAR DOBLE	RECT. 100X50X50	1.30
3 TECLA	INTERRUPTOR UNIPOLAR TRIPLE	RECT. 100X50X50	1.30
4 TE	INTERRUPTOR DE CONMUTACION	RECT. 100X50X50	1.30
4 TE	INTERRUPTOR BIPOLAR	RECT. 100X50X50	1.30
	NUMERO DE LINEAS EN DUCTO		
	SALIDA DE FUERZA	CUADRADA 4"X4"-P	0.40
	CAJA DE DISTRIBUCION GALVANIZADA	CUADRADA 4"X4"	0.40
	POZO PUESTA A TIERRA		VER DETALLE
	SALIDA PARA DETECTOR DE HUMO	REC. CENTRADO	2.8
	ELECTROBOMBA 1/HQ	RECT. 100X50X50	0.40
	LUMINARIA HALÓGENA PARA POLIDEPORTIVO		

PLANTA SEGUNDA
ESCALA 1:100

LUMINARIA HALÓGENA PARA POLIDEPORTIVO

USAT
Universidad Católica
Santo Toribio de Mogrovejo

ESCUELA PROFESIONAL DE ARQUITECTURA

TESIS PARA OPTAR EL TITULO DE ARQUITECTA

TITULO:
RED DE PARQUES Y RENOVACIÓN DEL EX PARQUE ZONAL:
PROPUESTA PARA LA REVALORACIÓN DEL ESPACIO PÚBLICO, ÁREAS VERDES E INFRAESTRUCTURA RECREATIVA EN EL NUCLEO URBANO DE CHICLAYO

ELABORADO POR:
MELISSA ELIZABETH TORRES SAMAMÉ

ASESOR:
ARQ° MARIA TERESA MONTENEGRO GOMEZ CAP. 10676

DESCRIPCIÓN:
PLANO INSTALACIONES POLIDEPORTIVO

UBICACIÓN: **LA VICTORIA** | HT DE (Audios)

FECHA: **AGOSTO / 2015**

In - 02