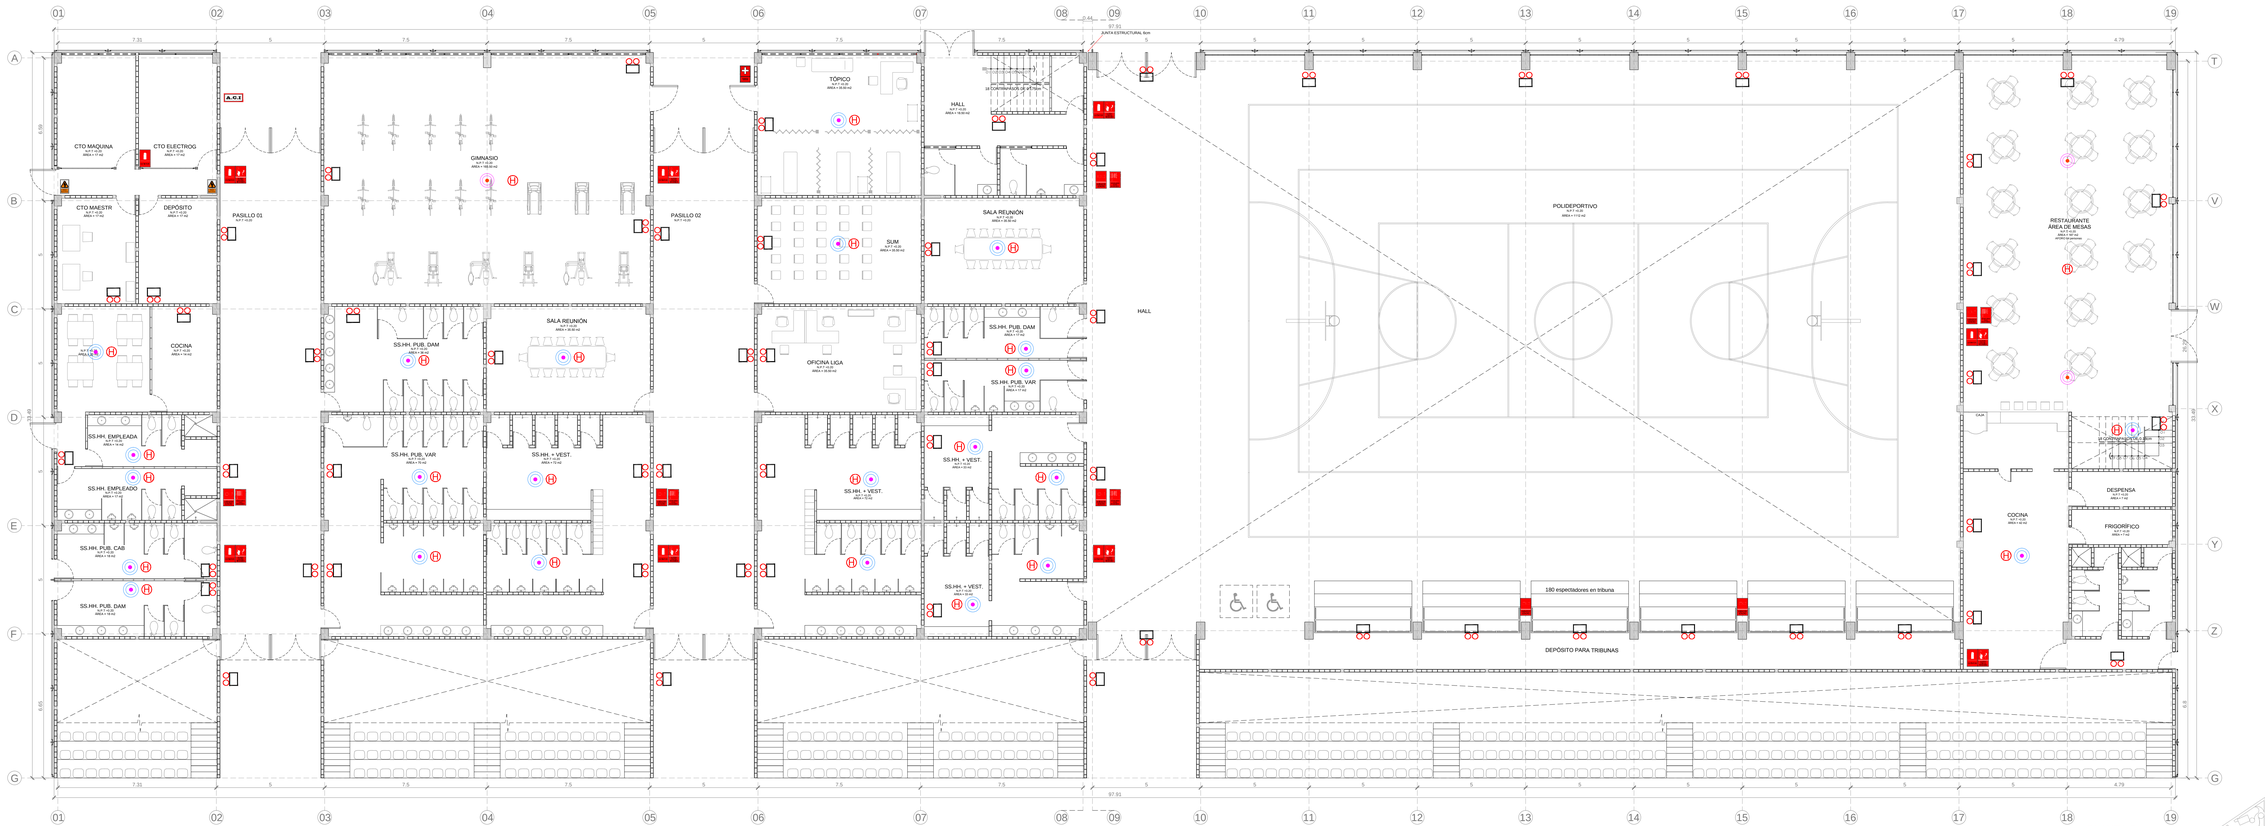

PLANTA PRIMERA

ESCALA 1:100

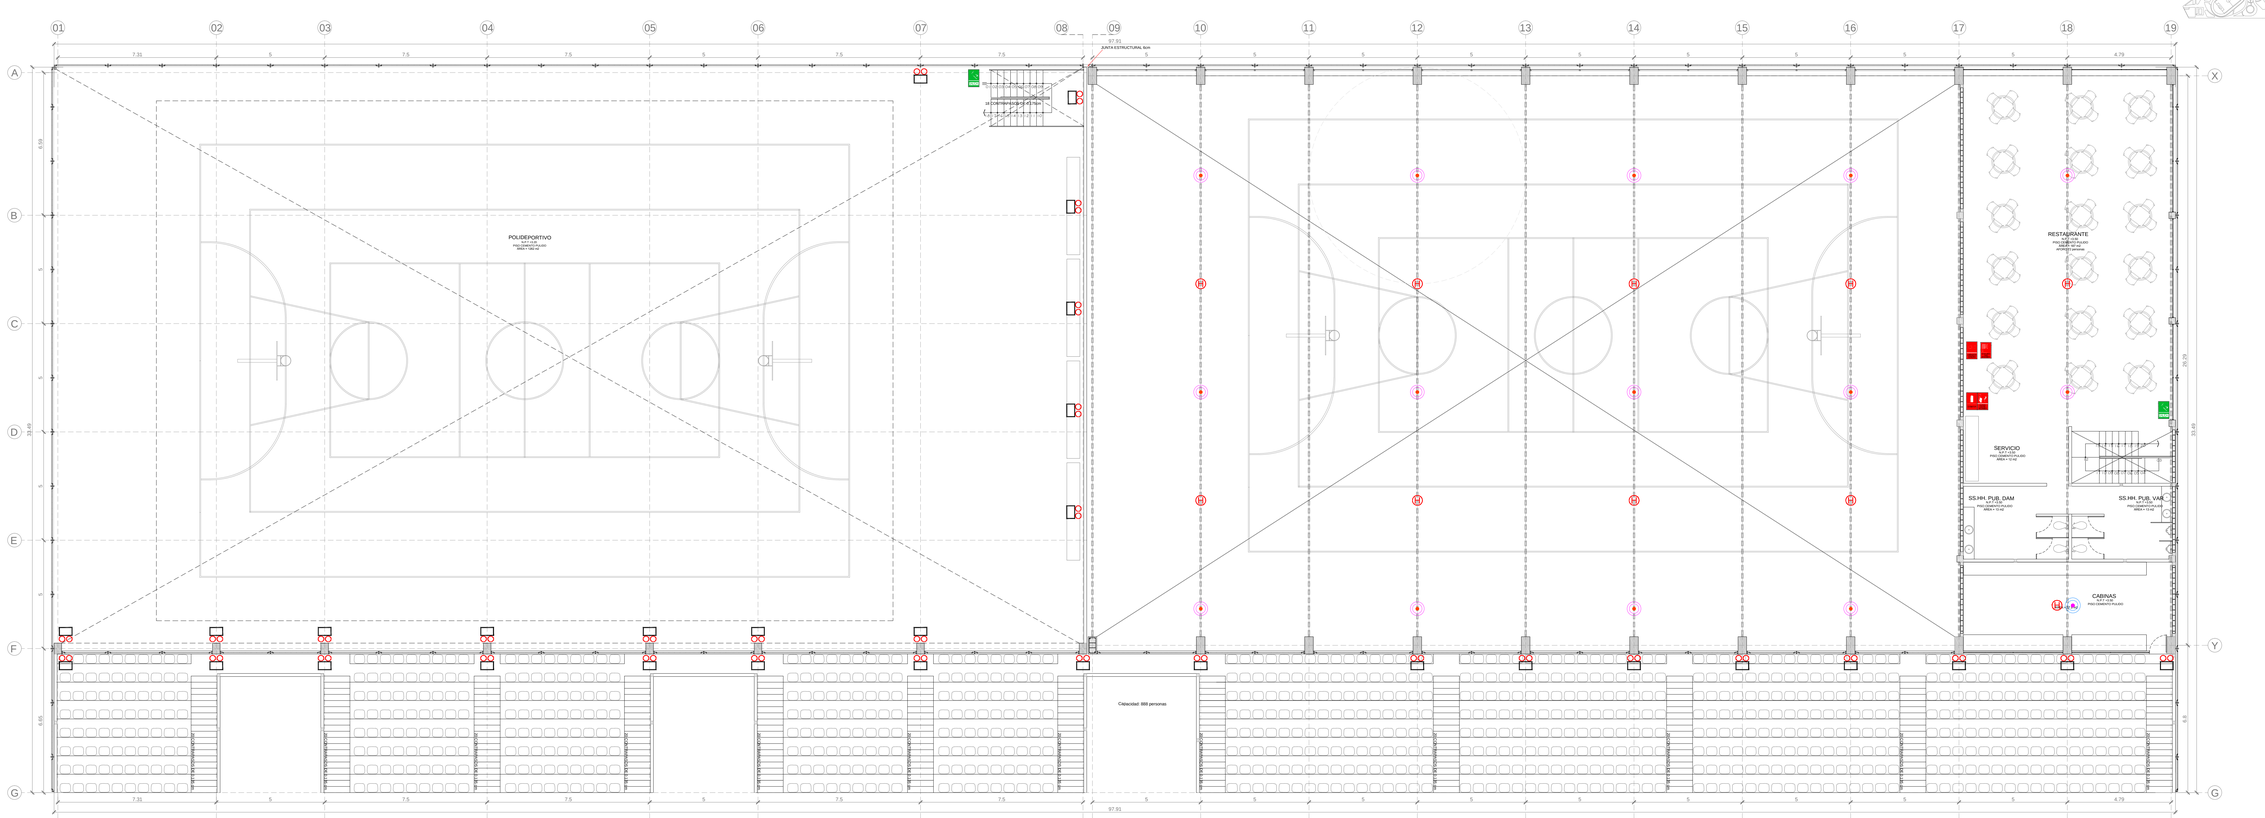

PLANTA SEGUNDA

ESCALA 1:100

LEYENDA SEÑALÉTICA

SIMBOLO	DESCRIPCION	ALTURA
	SALIDA DE PEATONES	1.80
	ZONA DE SEGURIDAD	1.80
	SALIDA	1.80
	PRIMEROS AUXILIOS	1.60
	EXTINTOR	1.50
	NO USAR EN CASO DE SISMO O INCENDIO	1.60
	VALVULA SIAMESA 04"	EN PISO
	CENTRAL ALARMA INCENDIO	1.10
	ZONA DE MINUSVALIDOS	1.80
	ROCIADOR TIPO SPRINKLER	7.00
	LUCES DE EMERGENCIA	2.40
	SALIDA POR ESCALERA	1.80
H	DETECTOR DE HUMO	EN TECHO
T	DETECTOR DE TEMPERATURA	EN TECHO
G	DETECTOR DE GAS	EN MURO
	PELIGRO ELECTRICO	1.80
	GABINETE CONTRA INCENDIO	0.90
	EN CASO DE INCENDIO PRESIONE ALARMA	1.20
	ALARMA SONORA ESTROBOSCOPICA	2.40
	CIERRA PUERTAS AUTOMATICO	
	ROCIADOR AGUA NEBULIZADA	

USAT
Universidad Católica
Santo Toribio de Mogrovejo

ESCUELA PROFESIONAL DE ARQUITECTURA

TESIS PARA OPTAR EL TITULO DE ARQUITECTA

TITULO:

RED DE PARQUES Y RENOVACIÓN DEL EX PARQUE ZONAL:

PROPUESTA PARA LA REVALORACIÓN DEL ESPACIO PÚBLICO, ÁREAS VERDES E INFRAESTRUCTURA RECREATIVA EN EL NÚCLEO URBANO DE CHICLAYO

ELABORADO POR:

MELISSA ELIZABETH TORRES SAMAMÉ

ASESOR:

ARQ° MARIA TERESA MONTENEGRO GOMEZ
CAP. 10676

DESGRIPCIÓN:

PLANO DE EVACUACIÓN POLIDEPORTIVO SEGUNDO NIVEL

UBICACIÓN: **LA VICTORIA**

FECHA: **AGOSTO / 2015**

Nº DE LAMINA:

Se - 02