




TERCERA PLANTA
ESC. 1/200

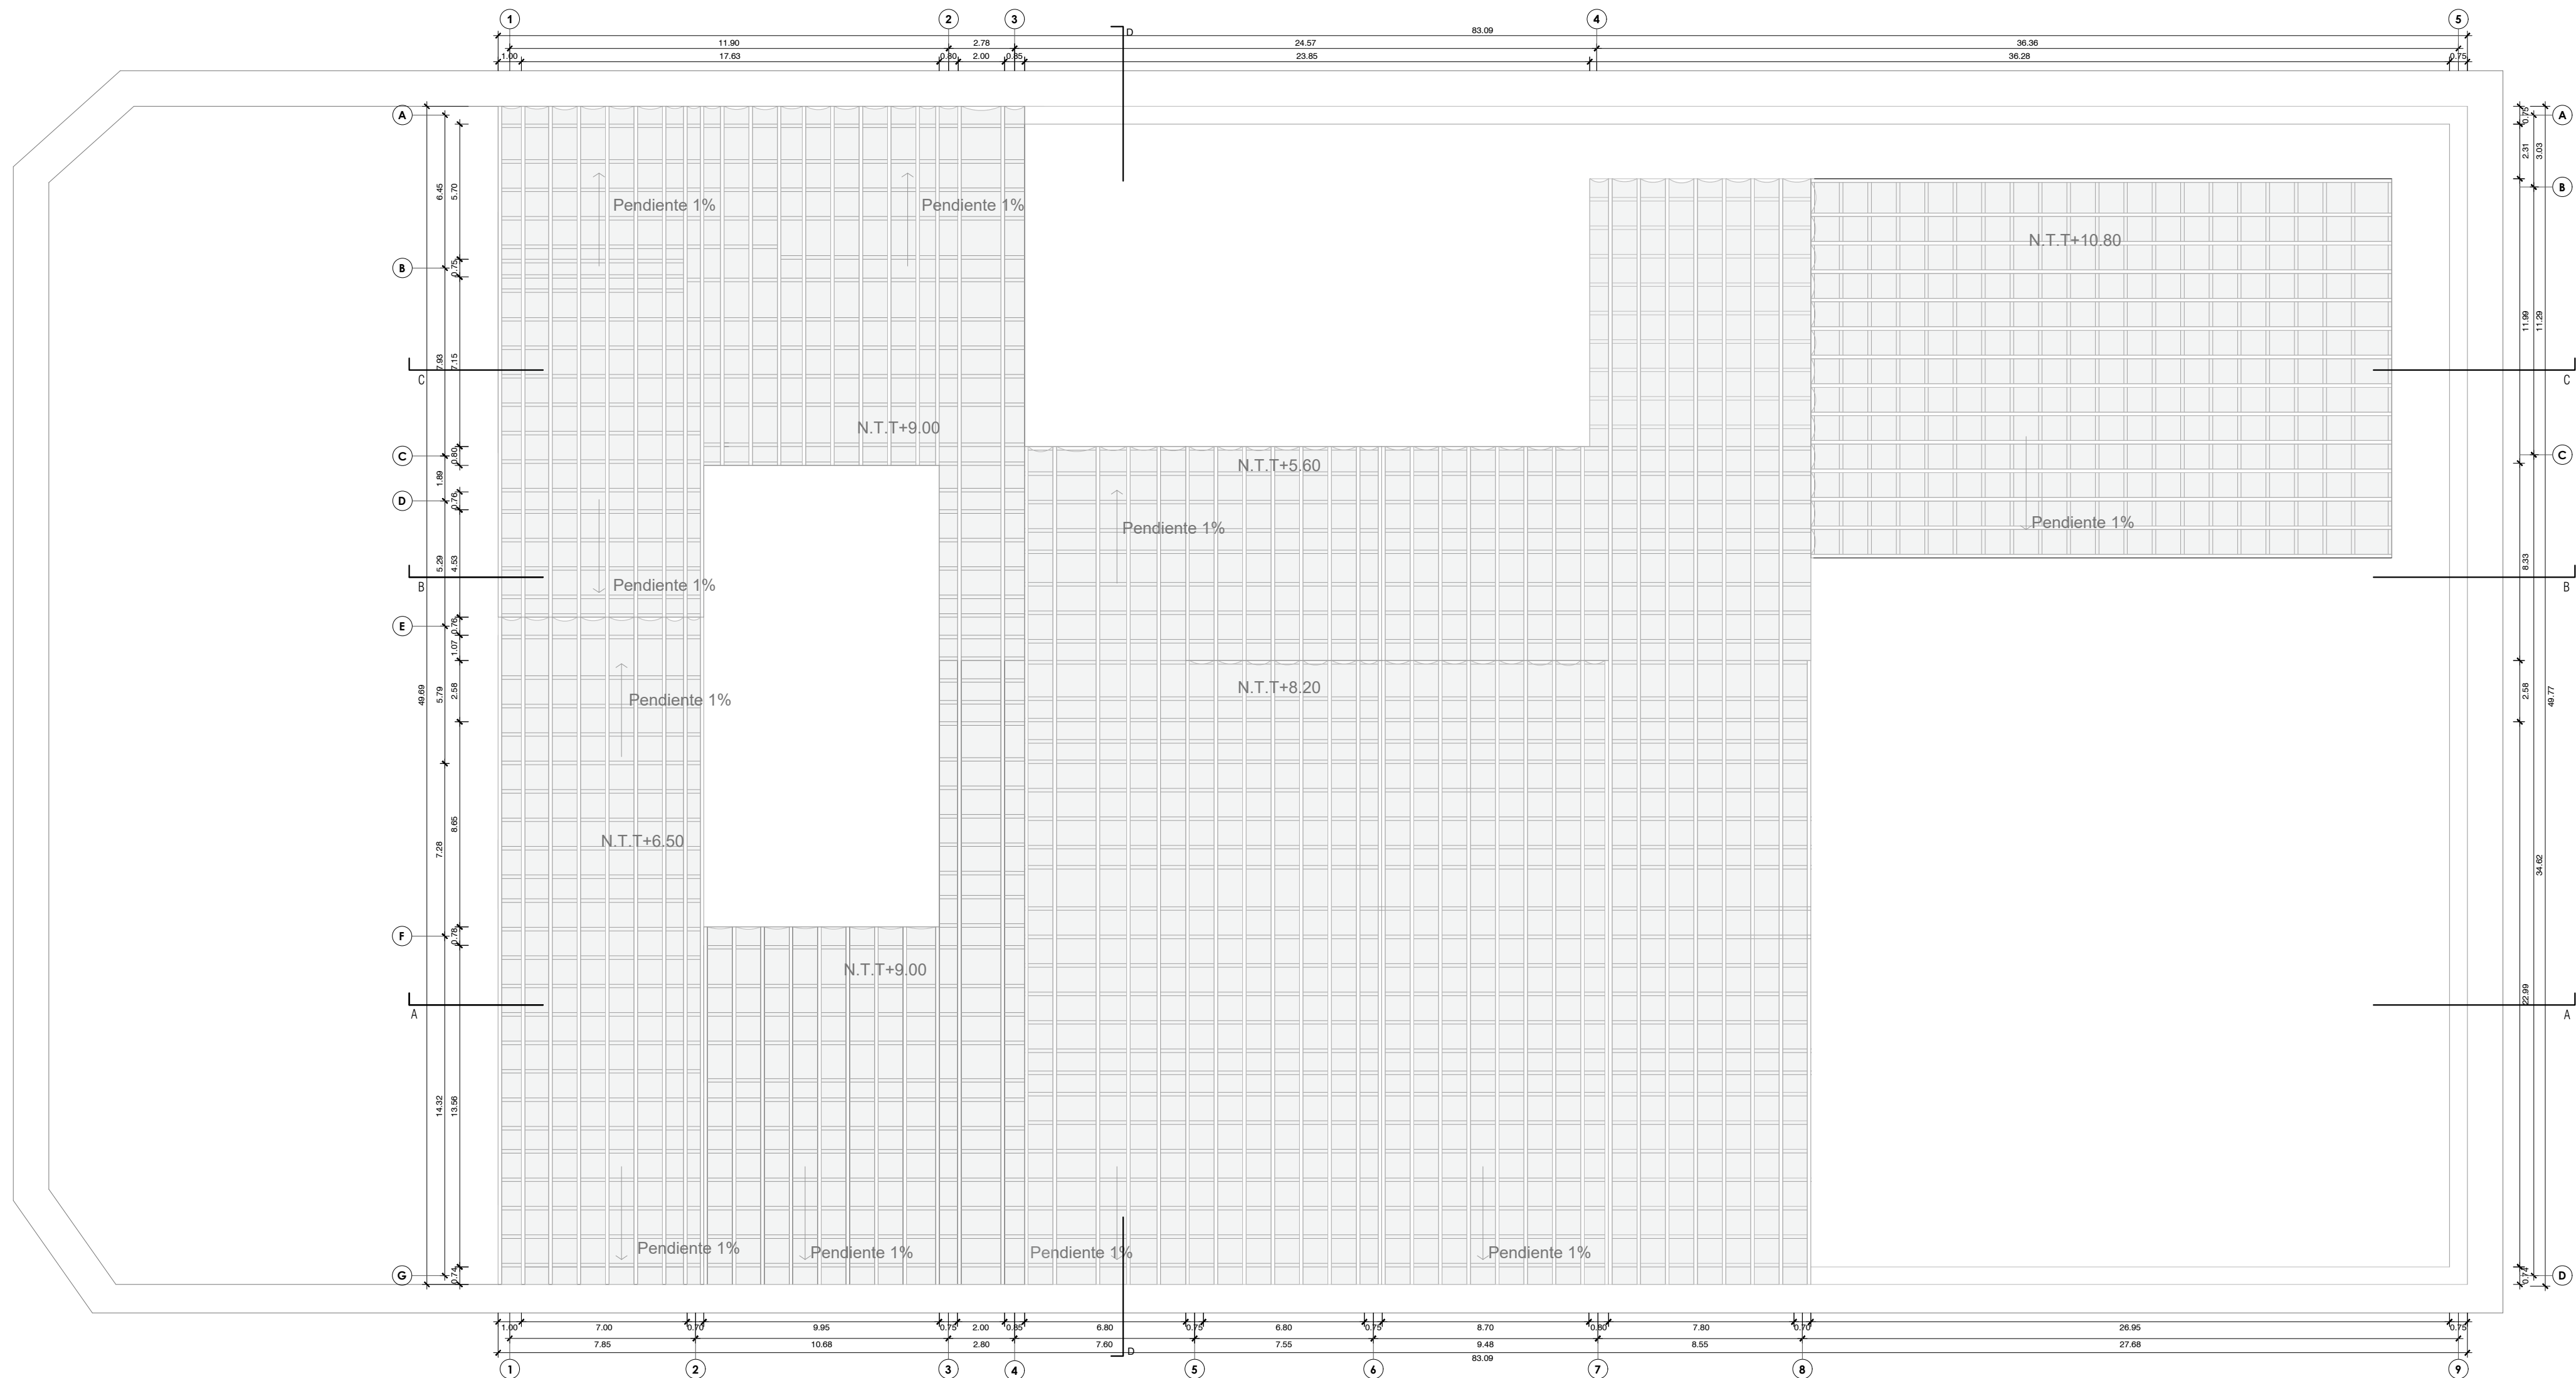


PLANTA CUBIERTA
ESC. 1/200

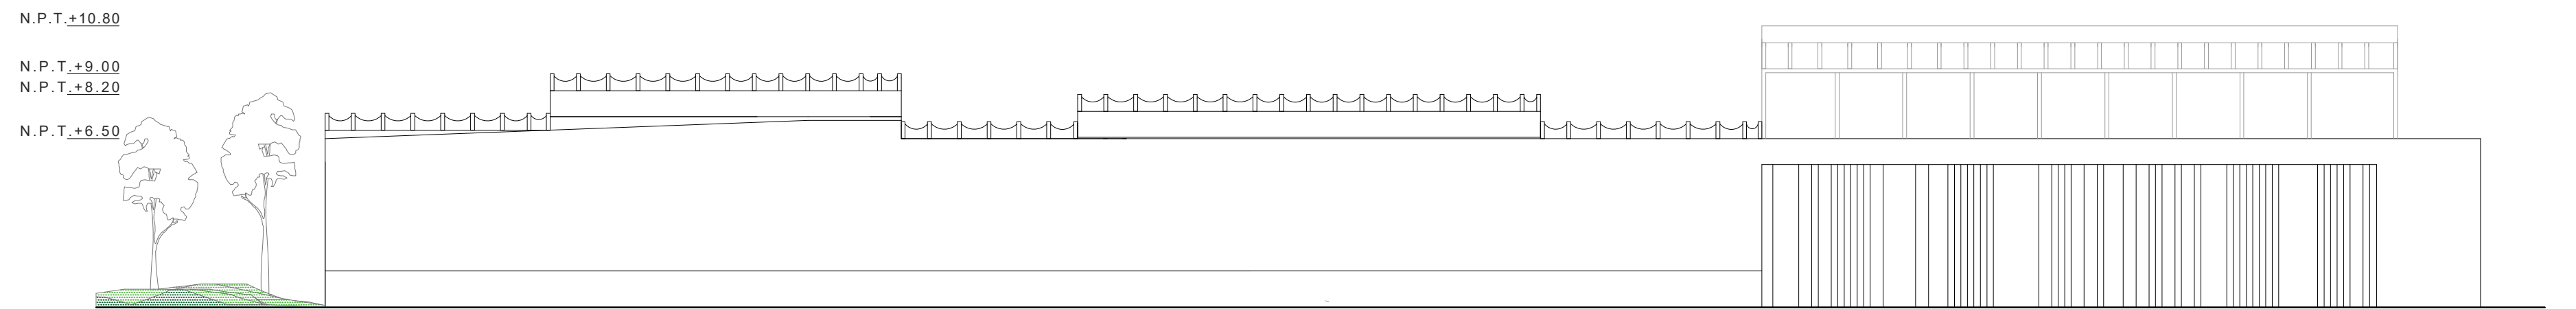

ELEVACIÓN LATERAL- CALLE LORA Y CORDERO
ESC. 1/200

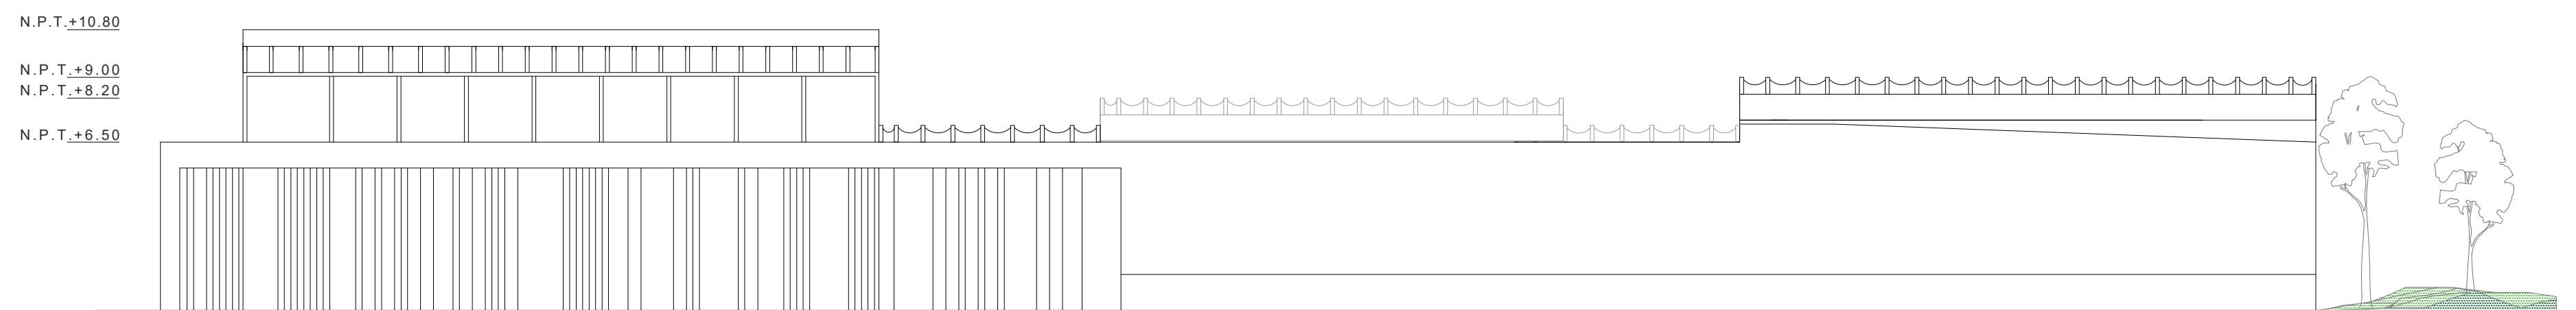

ELEVACIÓN LATERAL- CALLE LEONCIO PRADO
ESC. 1/200

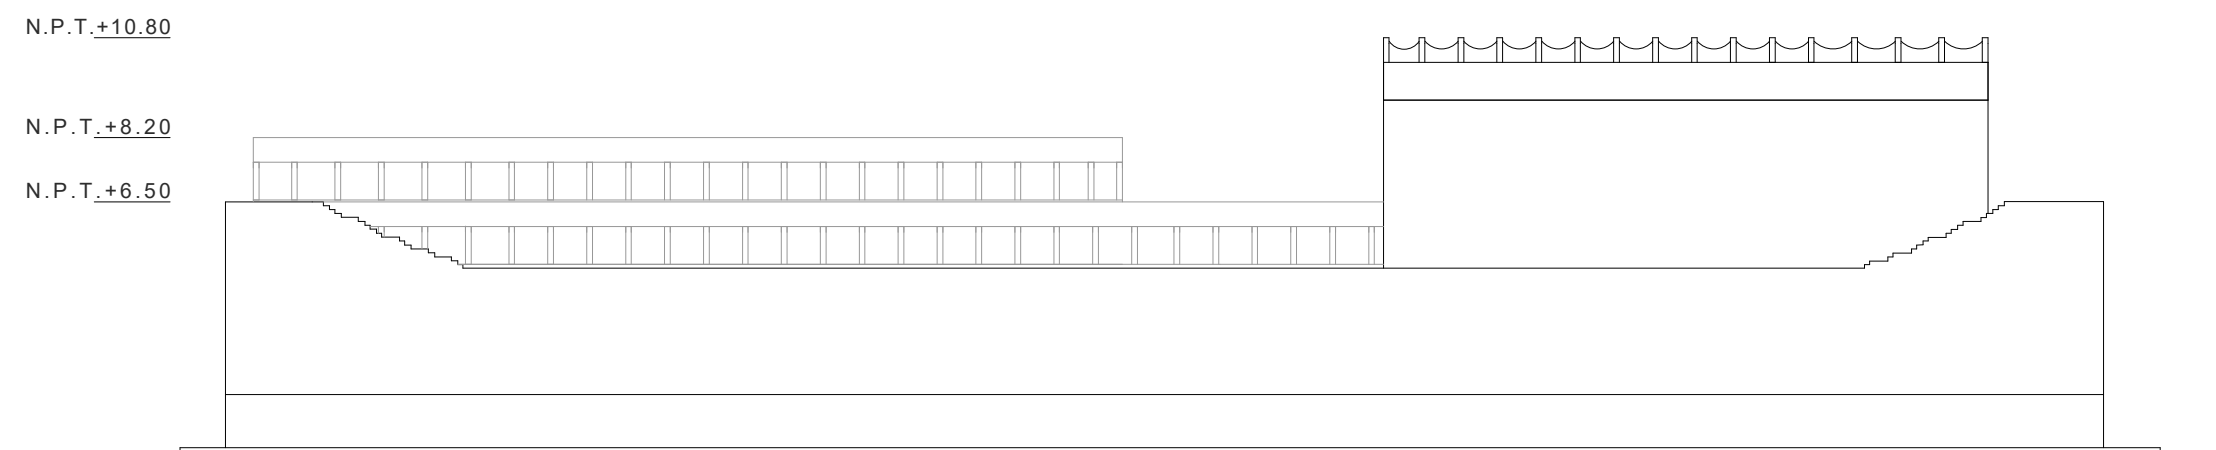

ELEVACIÓN POSTERIOR- CALLE EUGENIO MOYA
ESC. 1/200



ELEVACIÓN PRINCIPAL- CALLE MANCO CÁPAC
ESC. 1/200