

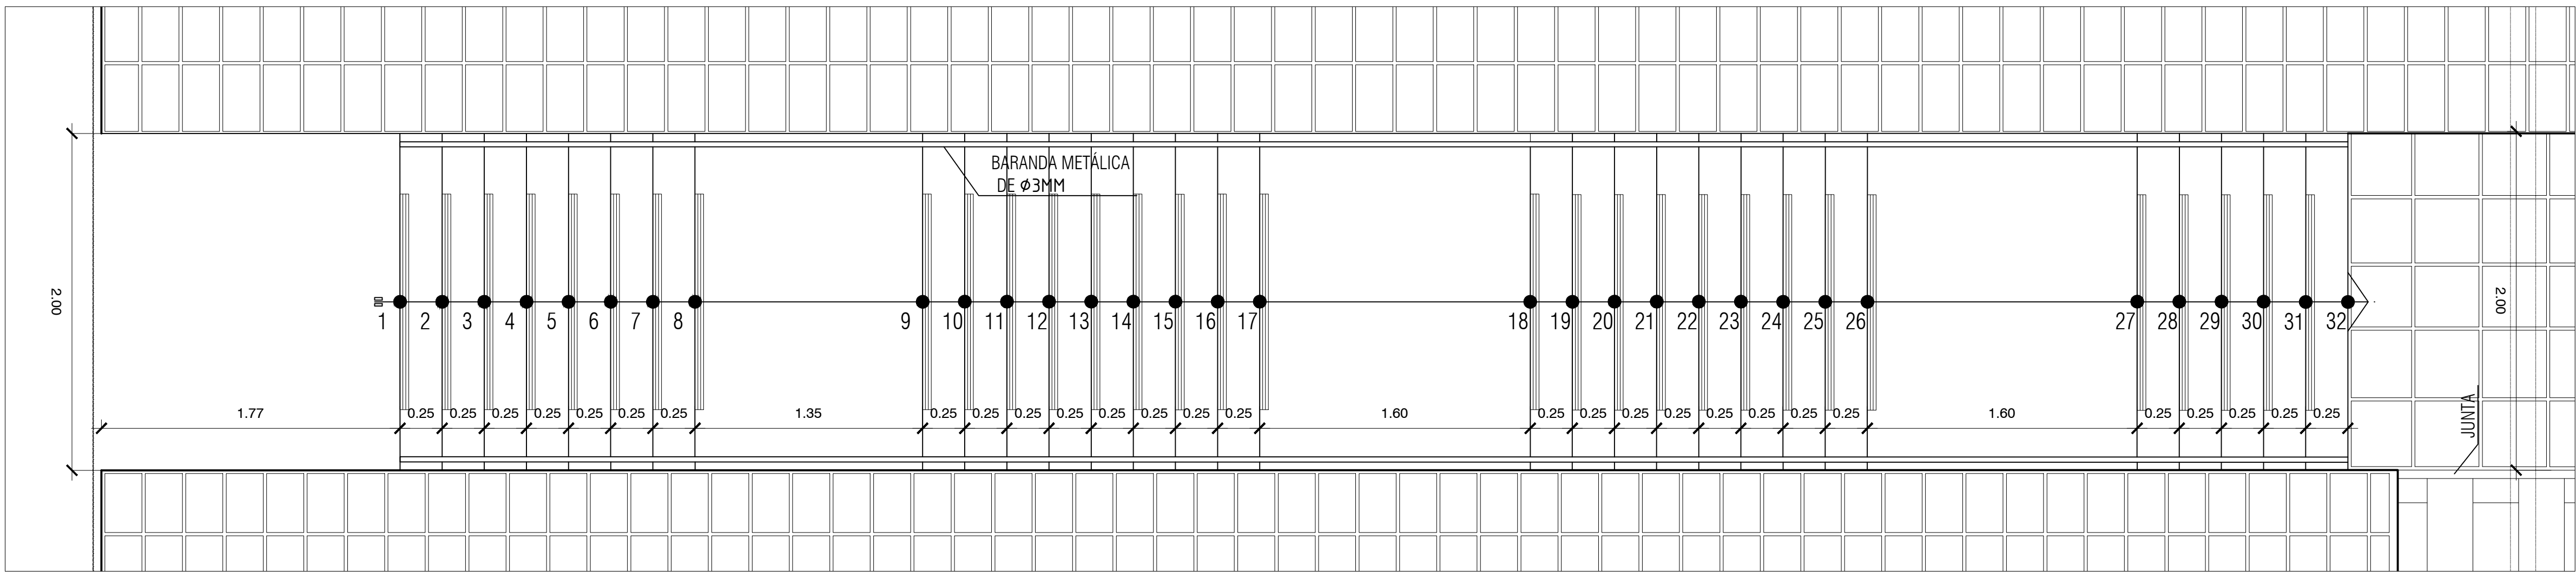
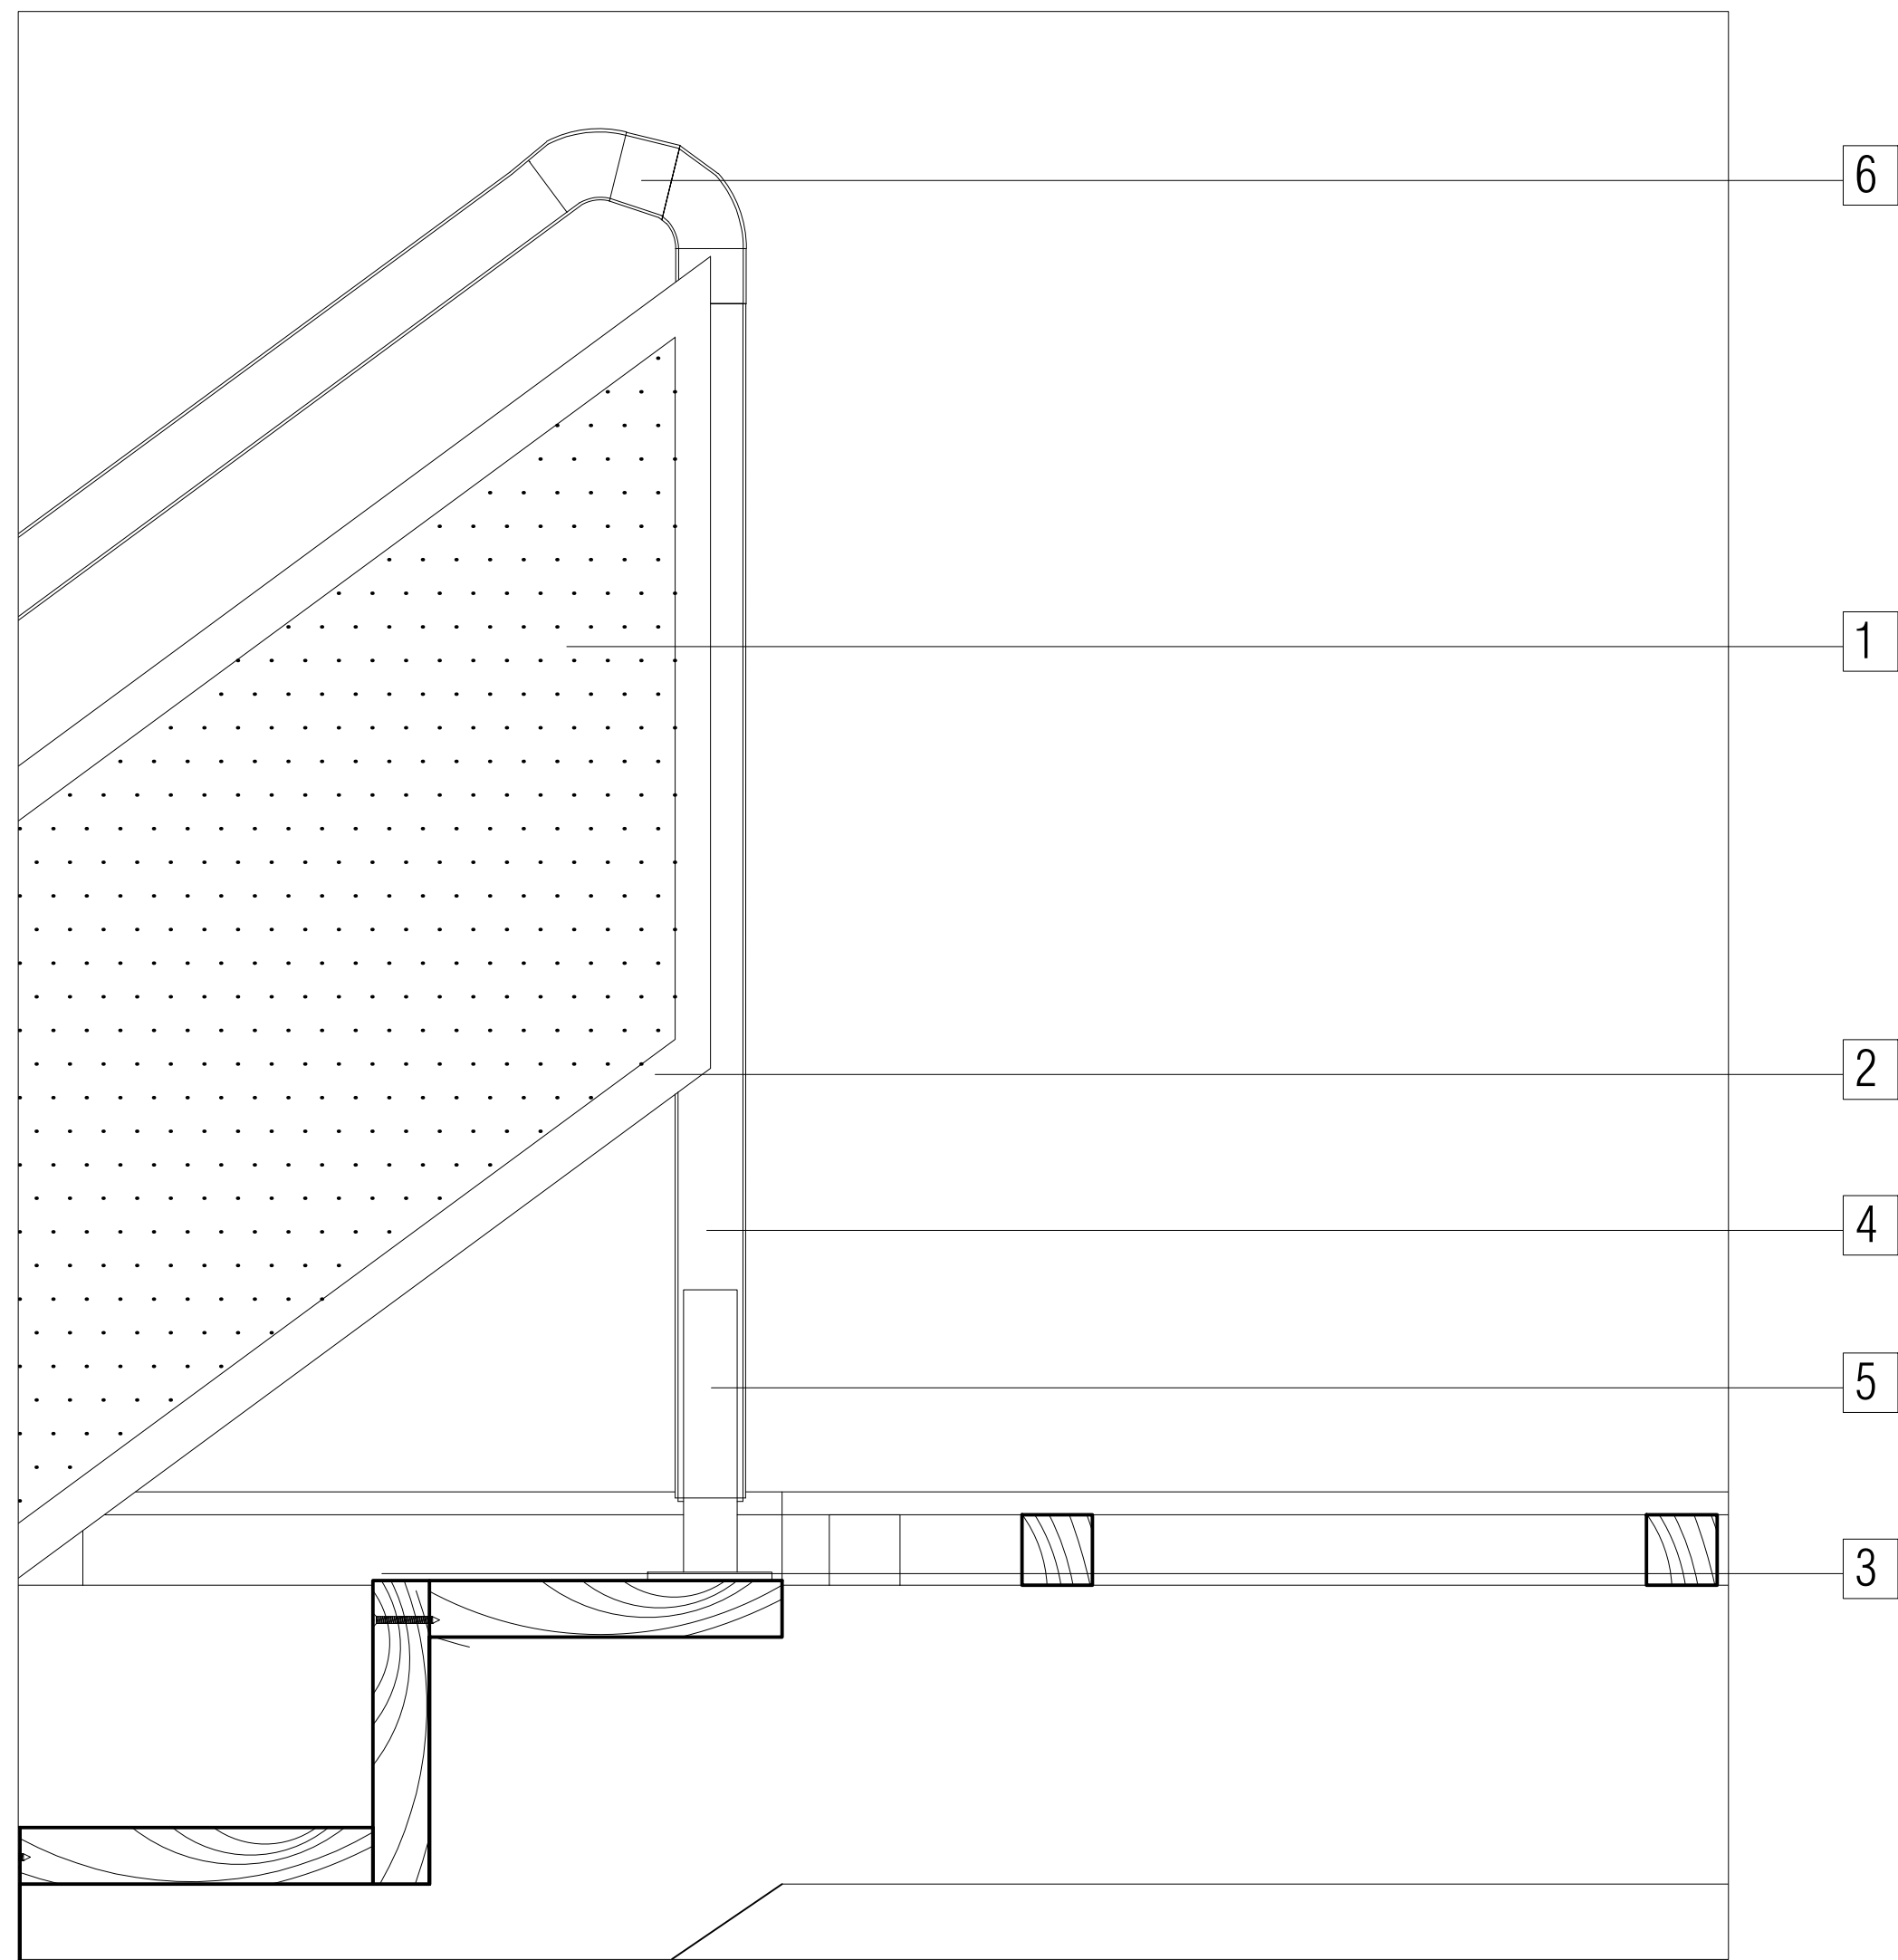


ESCALERA
TIPO 1
ESC.1/25

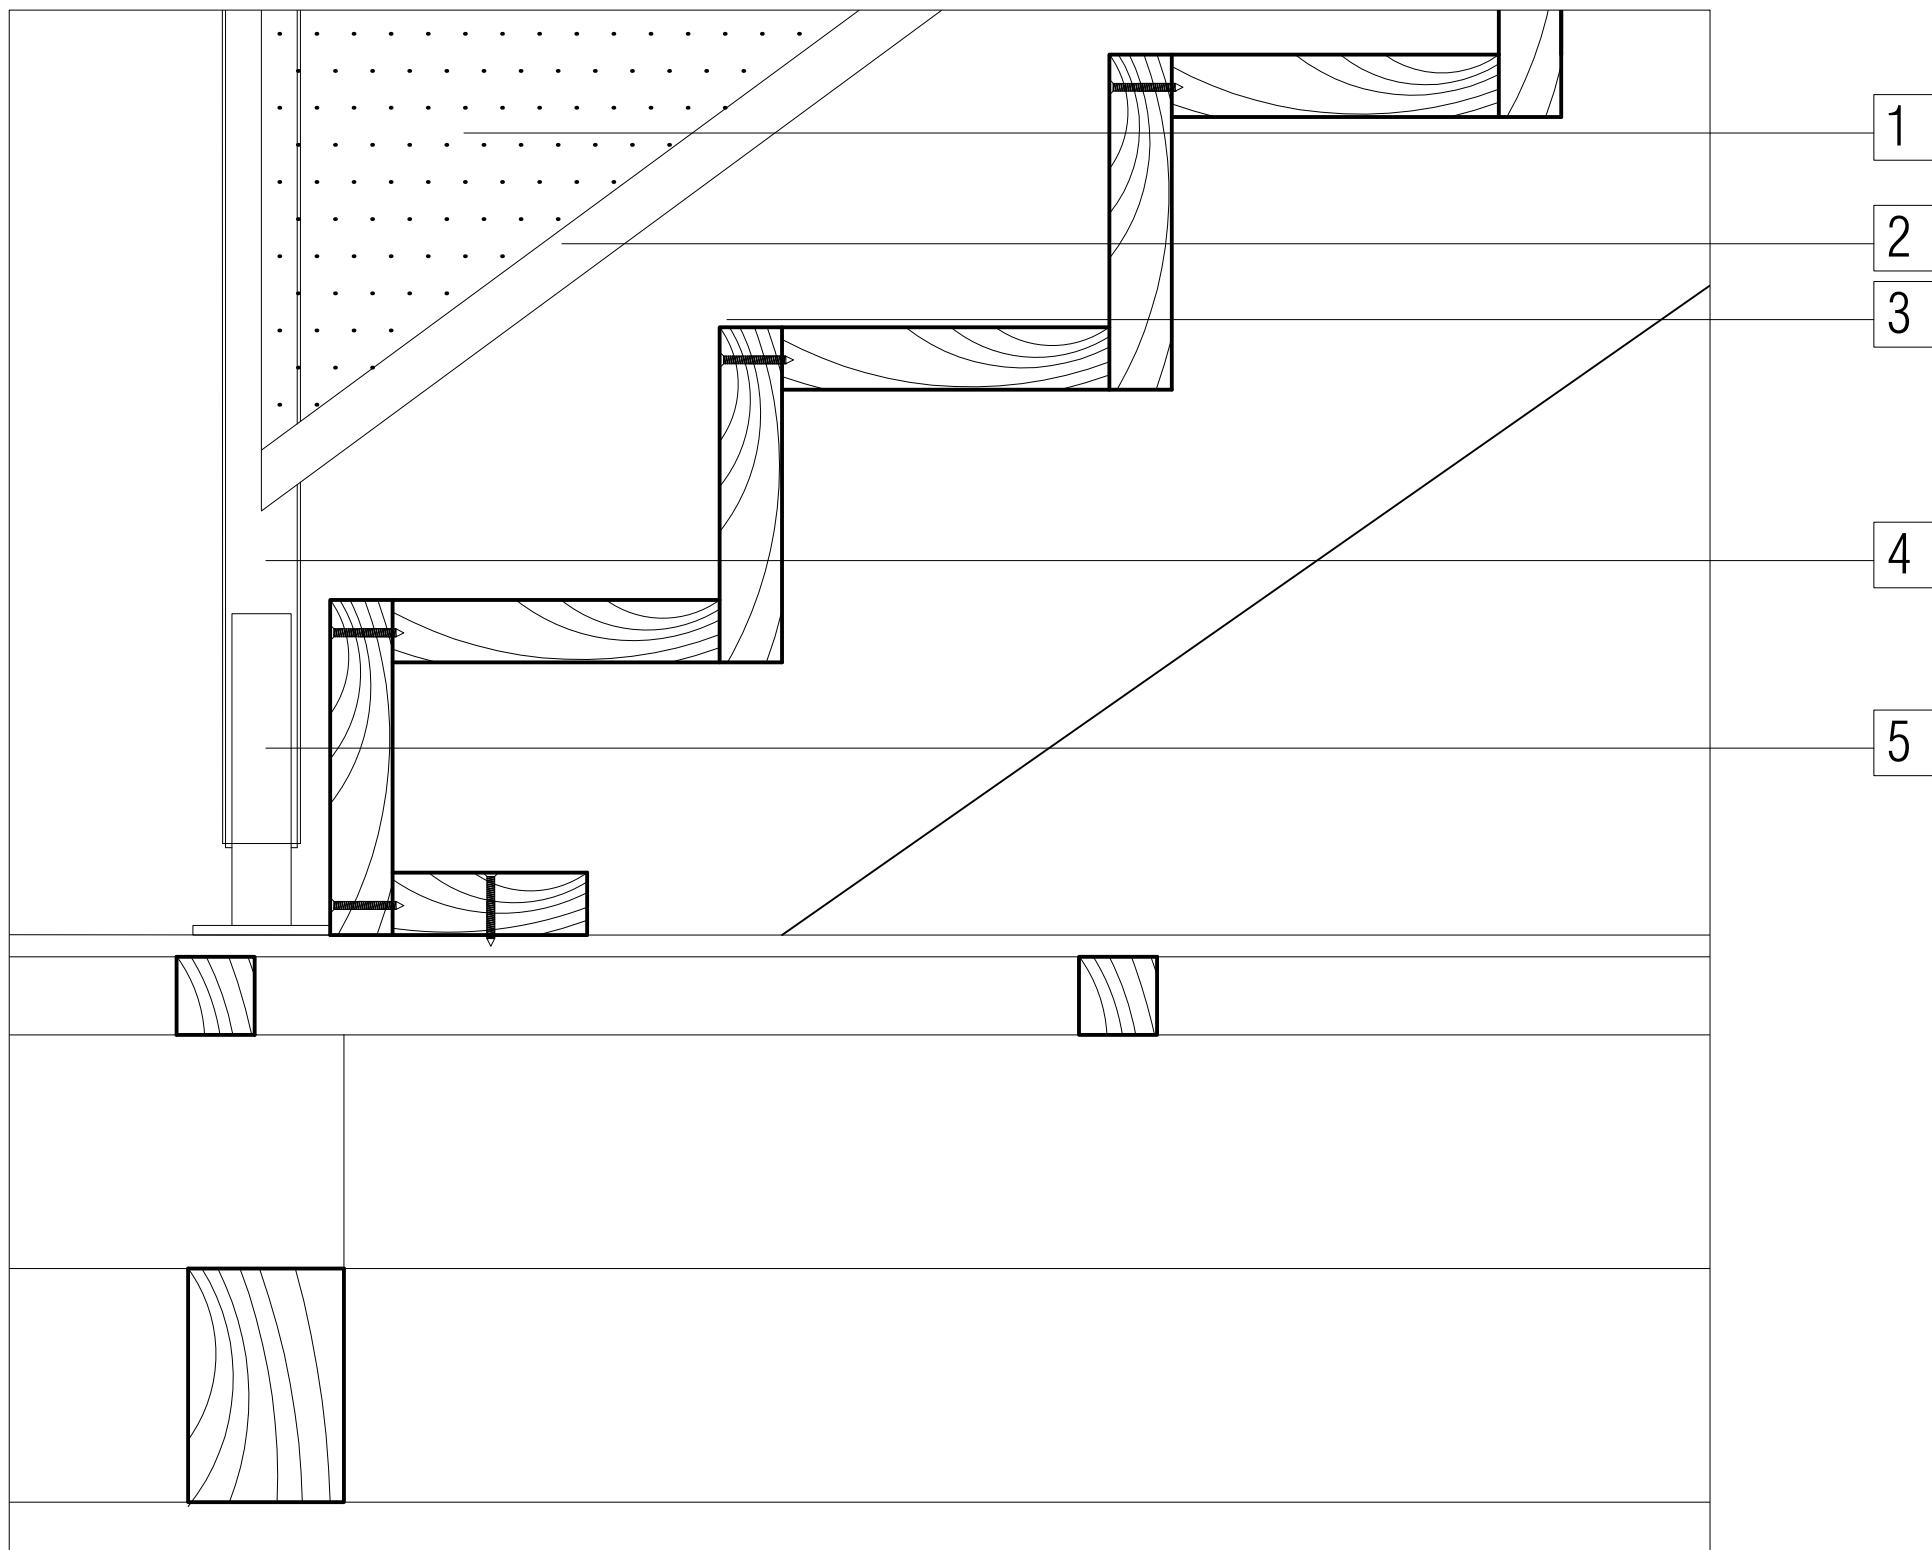

ESCALERA
TIPO 2
ESC.1/25

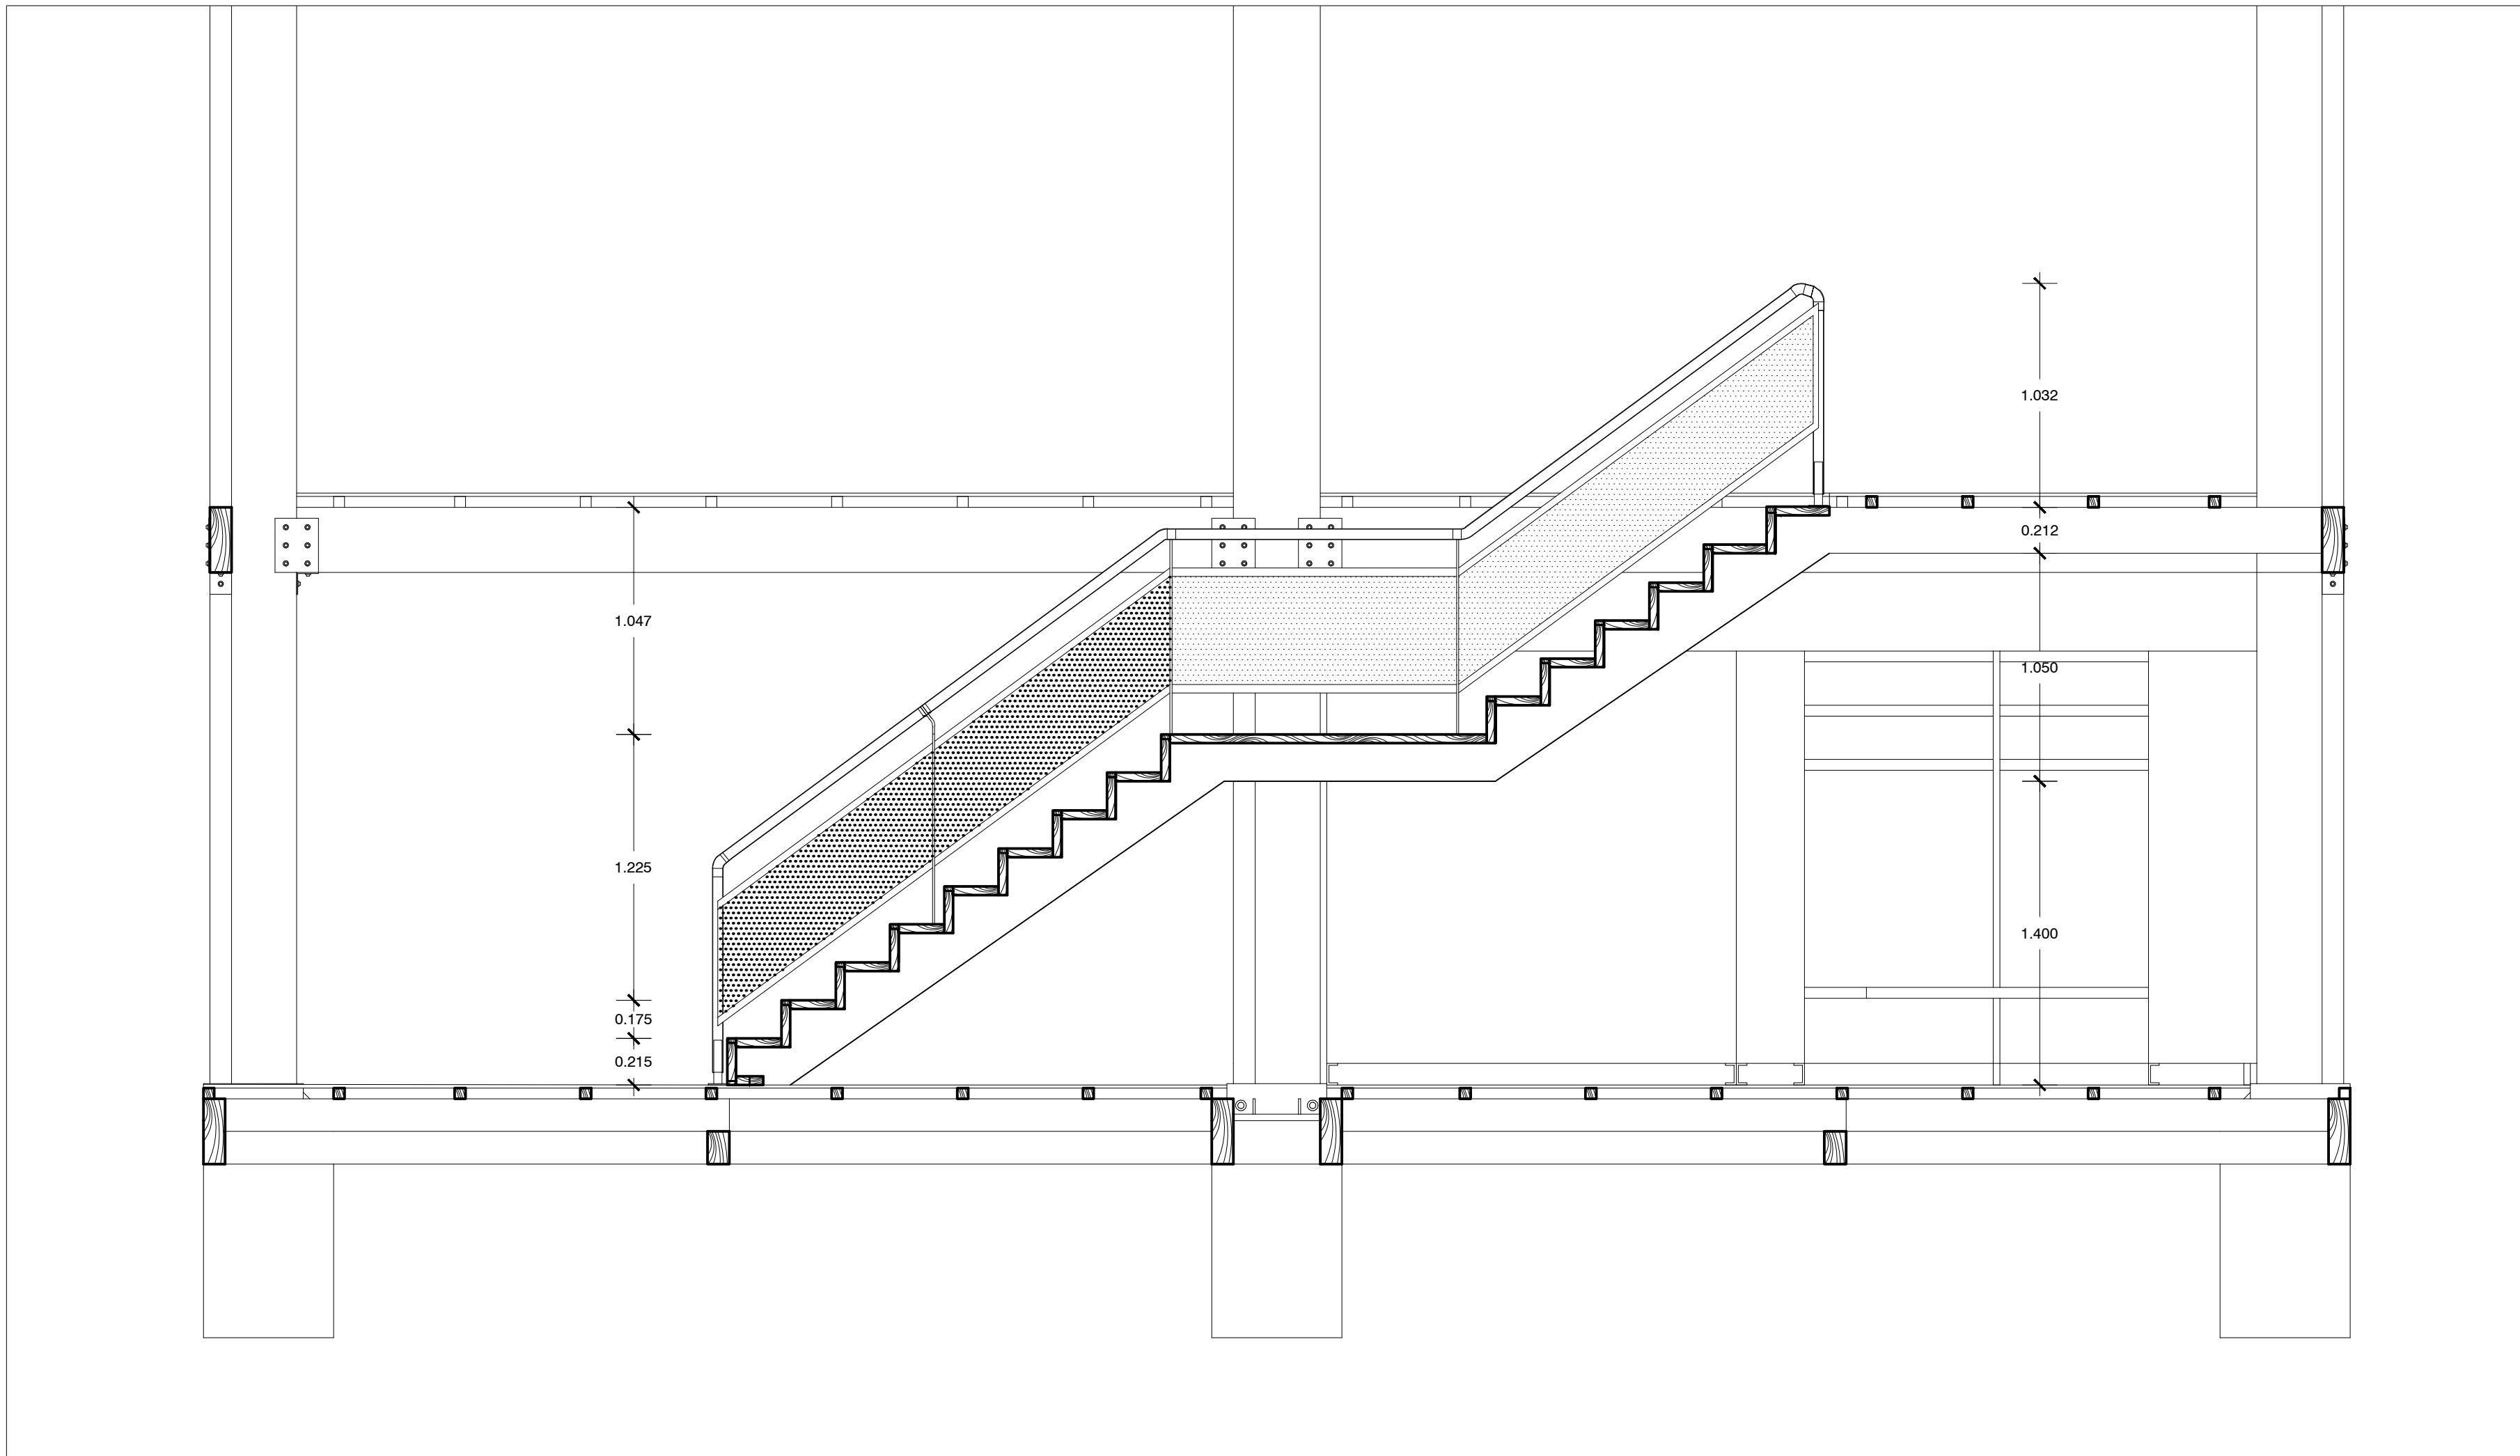

- 01 TUBO METALICO CIRCULAR DE Ø = 4", DE ACEROS AREQUIPA O SIMILAR, USADO COMO BARANDA.
- 02 PLANCHAS PERFORADAS LAMINADAS DE ACERO GALVANIZADO D138/D138G DE ACEROS AREQUIPA O SIMILAR, UTILIZADAS PARA PASAMANOS DE ESCALERA, DE LA PLANCHA: E= 6MM DP= 10MM DC=14MM PE= 11.19 AA= 46.27%. DP: DIAMETRO DE PERFORACIÓN DC: DISTANCIA ENTRE CENTROS PE: PESO AA: AREA ABIERTA E: ESPESOR.
- 03 CINTA ANTIDESLIZANTE DE VINOLO, ANCHO=48MM MARCA 3M
- 04 TUBO METALICO CIRCULAR DE Ø = 4", DE ACEROS AREQUIPA O SIMILAR, USADO COMO BARANDA.
- 05 TUBO METALICO CIRCULAR DE Ø = 3.5", DE ACEROS AREQUIPA O SIMILAR, USADO COMO SUJETADOR DE INICIO DE BARANDA.
- 06 TUBO METALICO CIRCULAR DE Ø = 4", DE ACEROS AREQUIPA O SIMILAR, USADO COMO BARANDA.