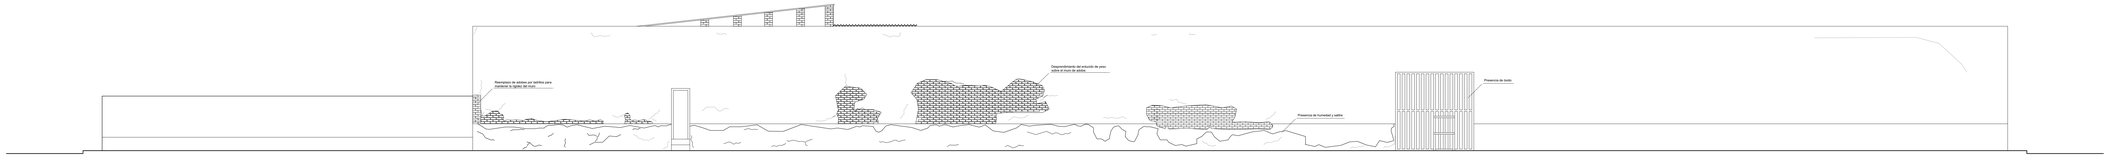

ELEVACIÓN LATERAL
CALLE LORA Y CORDERO CDRA. 12

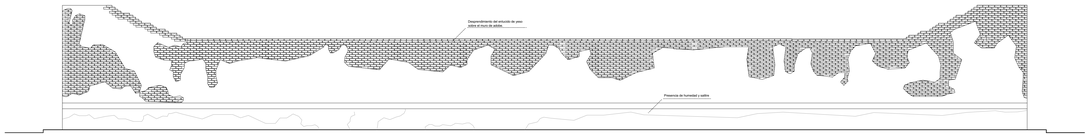

ELEVACIÓN POSTERIOR
CALLE EUGENIO MOYA CDRA. 5

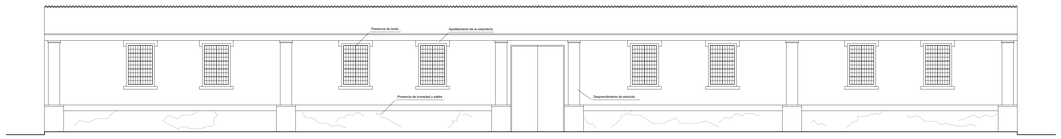

ELEVACIÓN PRINCIPAL
CALLE MANCO CÁPAC CDRA. 4

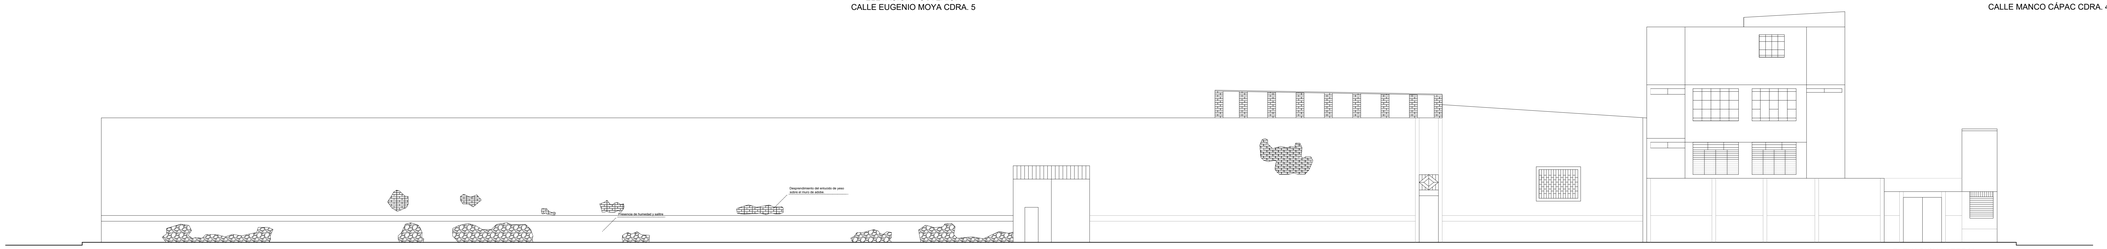

ELEVACIÓN LATERAL
LEONCIO PRADO CDRA. 12

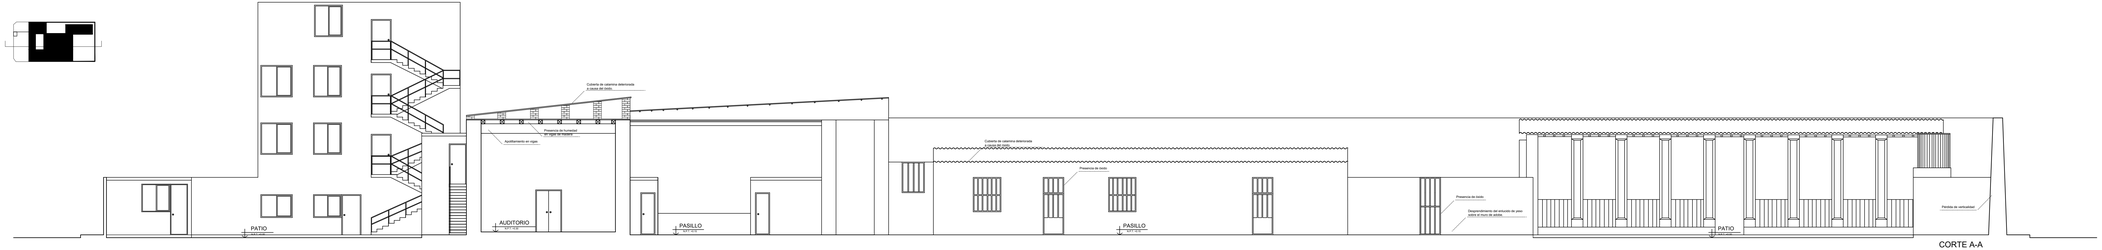

CORTE A-A

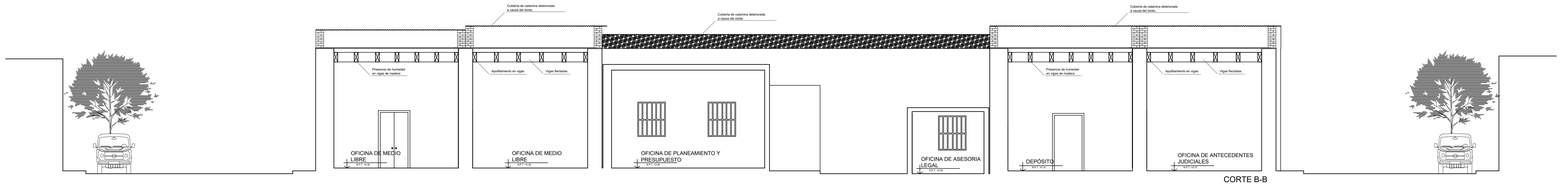

CORTE B-B

USAT
Universidad Católica
Santo Toribio de Mogrovejo

ESCUELA PROFESIONAL DE ARQUITECTURA

TESIS PARA OPTAR EL TITULO DE ARQUITECTO

TITULO:
"DE LA HETEROTOPÍA URBANA A LA ATEMPORALIDAD: EX INFRAESTRUCTURA CANCELARIA EN EL SECTOR II DE LA CIUDAD DE CHICLAYO"

ELABORADO POR:
DAYSI CABADA SILVA

ASESOR PRINCIPAL:
MGRT. ARQ. CÉSAR FERNANDO JIMENEZ ZULOETA
CAP. 5892

CONTENIDO:
CORTES DEL ESTADO ACTUAL
ESC. 1/150

UBICACIÓN: **CHICLAYO**

FECHA: **AGOSTO / 2019**

PLANO: **EA-03**