



PRIMERA PLANTA  
ESC. 1/200

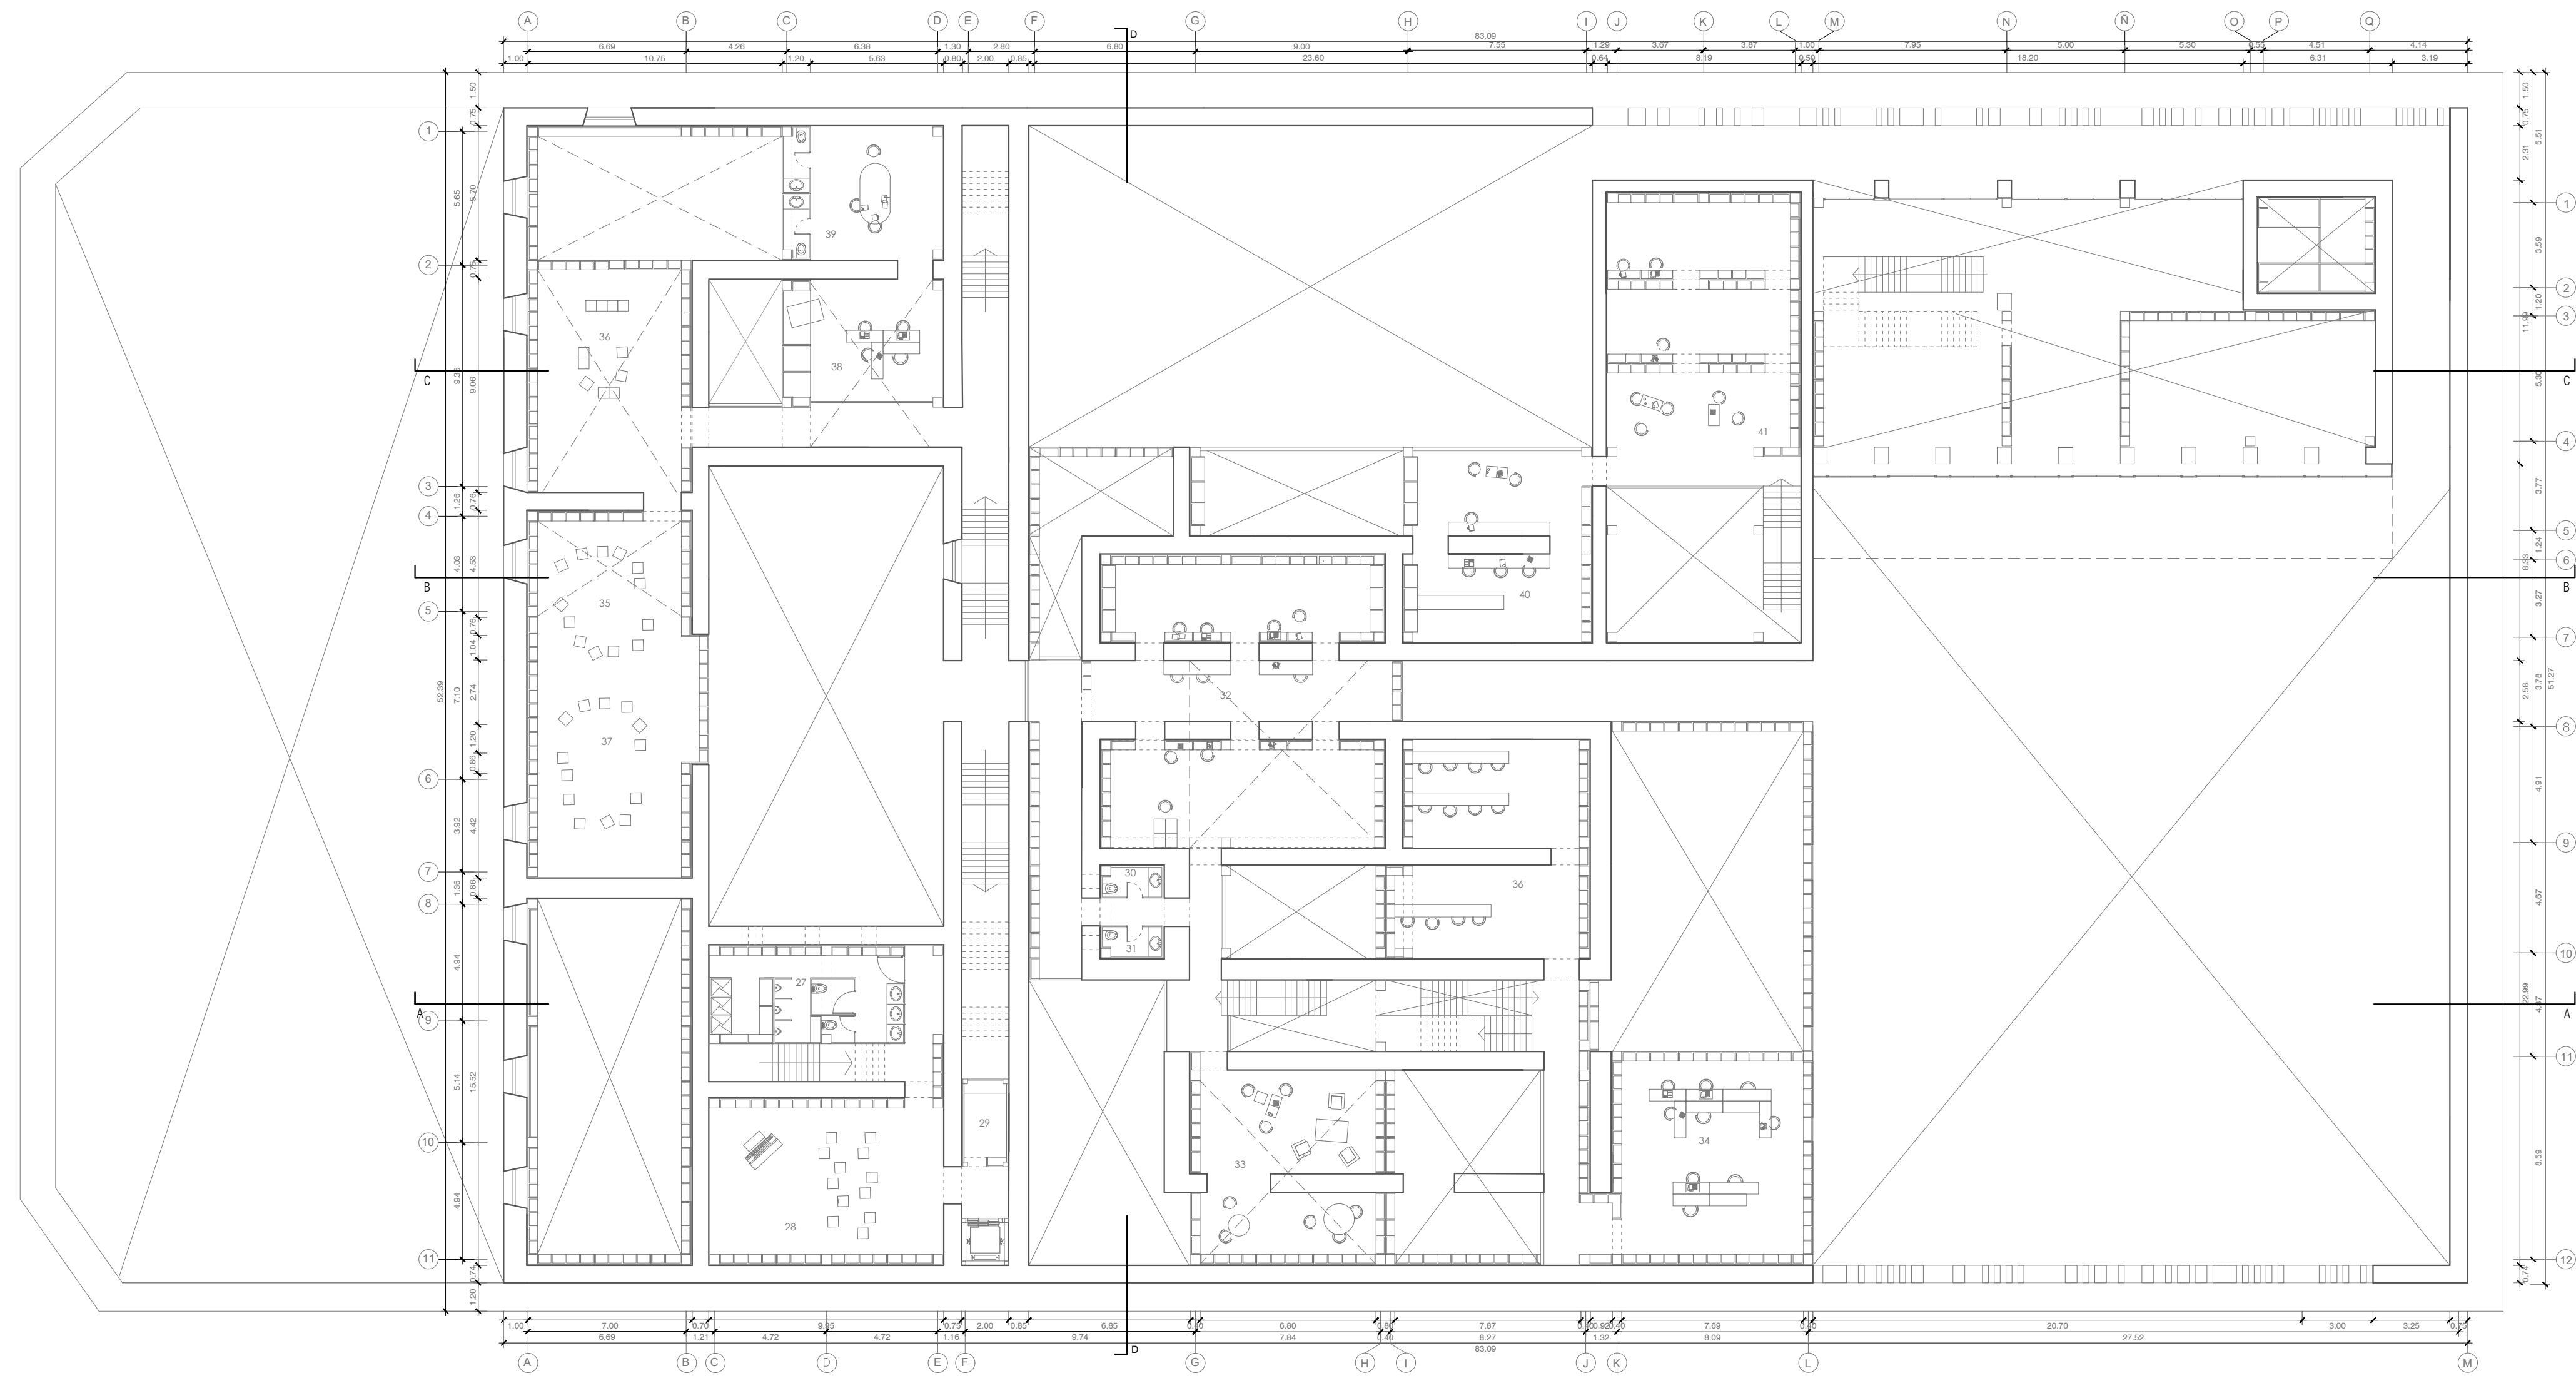


SEGUNDA PLANTA  
ESC. 1/200

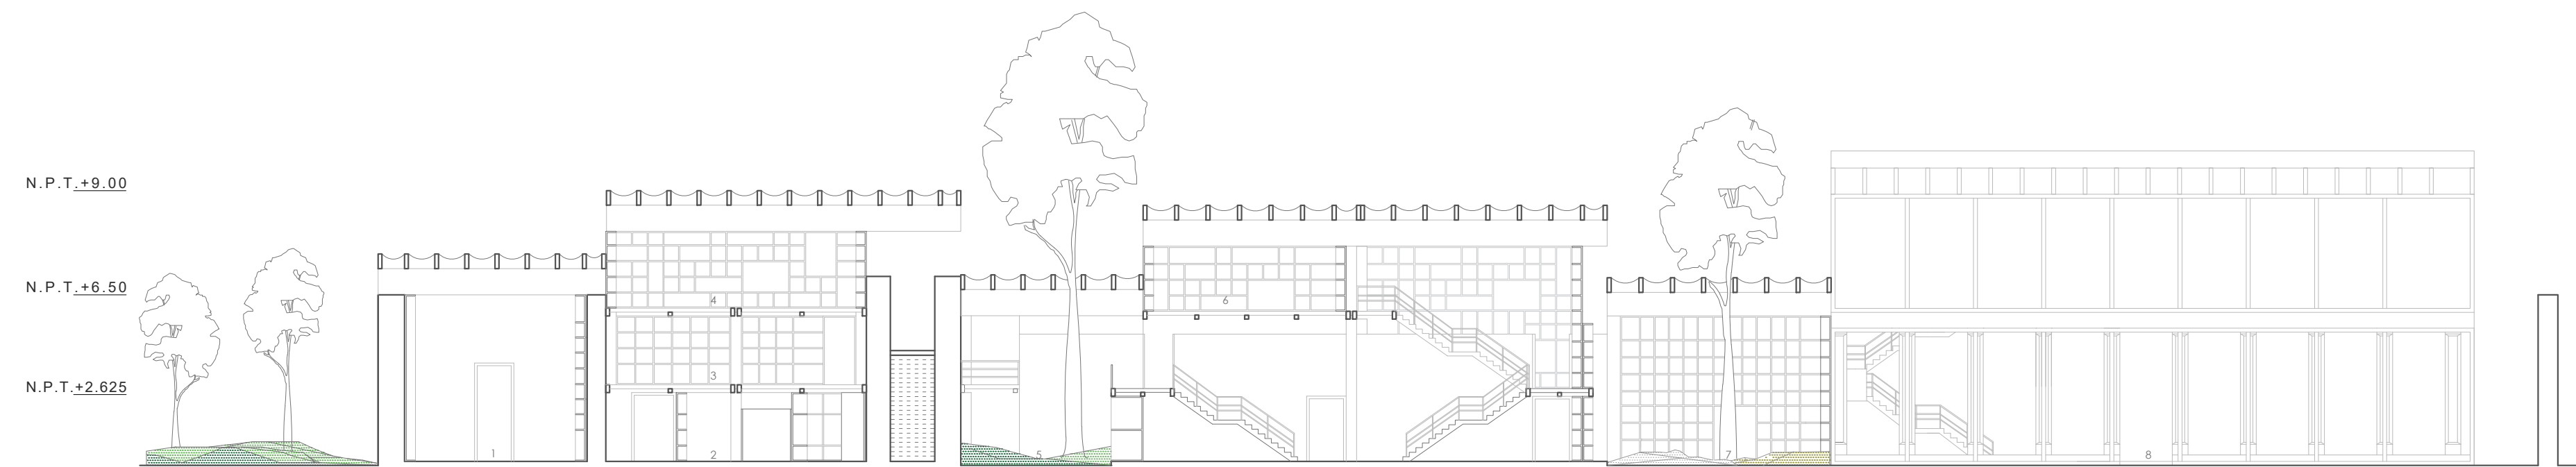


CORTE A-A  
ESC. 1/200



1. TALLER DE DANZA
2. SS HH. DAMAS
3. SS HH. VARONES
4. TALLER GRUPAL DE MÚSICA
5. SALA GRUPAL
6. TALLER DE VIOLIN
7. SALA DE JUEGOS
8. PATIO POLIVALENTE

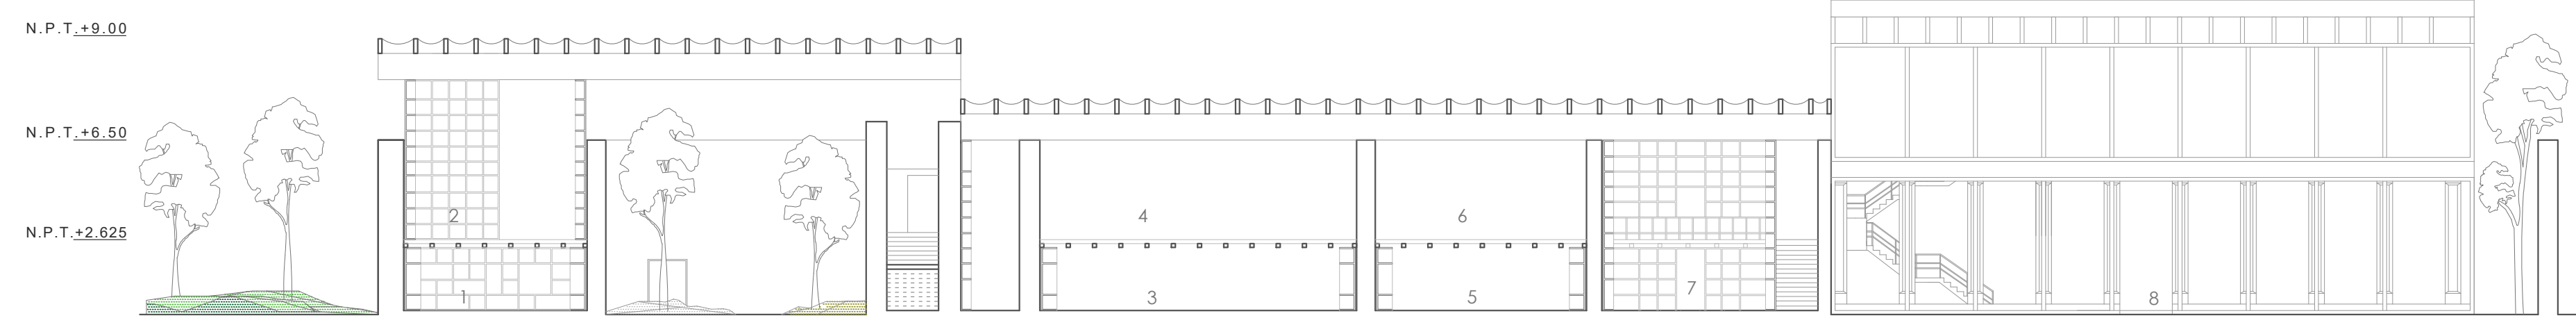

CORTE B-B  
ESC. 1/200

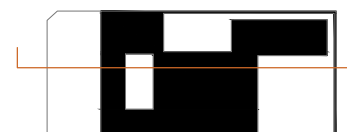


1. SALA DE CONTROL
2. SNACK
3. TALLER DE PINTURA EN ACUARELA
4. BIBLIOTECA
5. TALLER DE PINTURA EN OLEO
6. SNACK
7. SALA DE LECTURA
8. PATIO POLIVALENTE




CORTE C-C  
ESC. 1/200



1. TALLER DE DANZA FOLKLORICA
2. TALLER DE TEATRO PARA NIÑOS
3. CAFETERIA
4. ADMINISTRACIÓN
5. SALA DE LECTURA
6. HEMEROTECA
7. SUM
8. RESTAURANTE

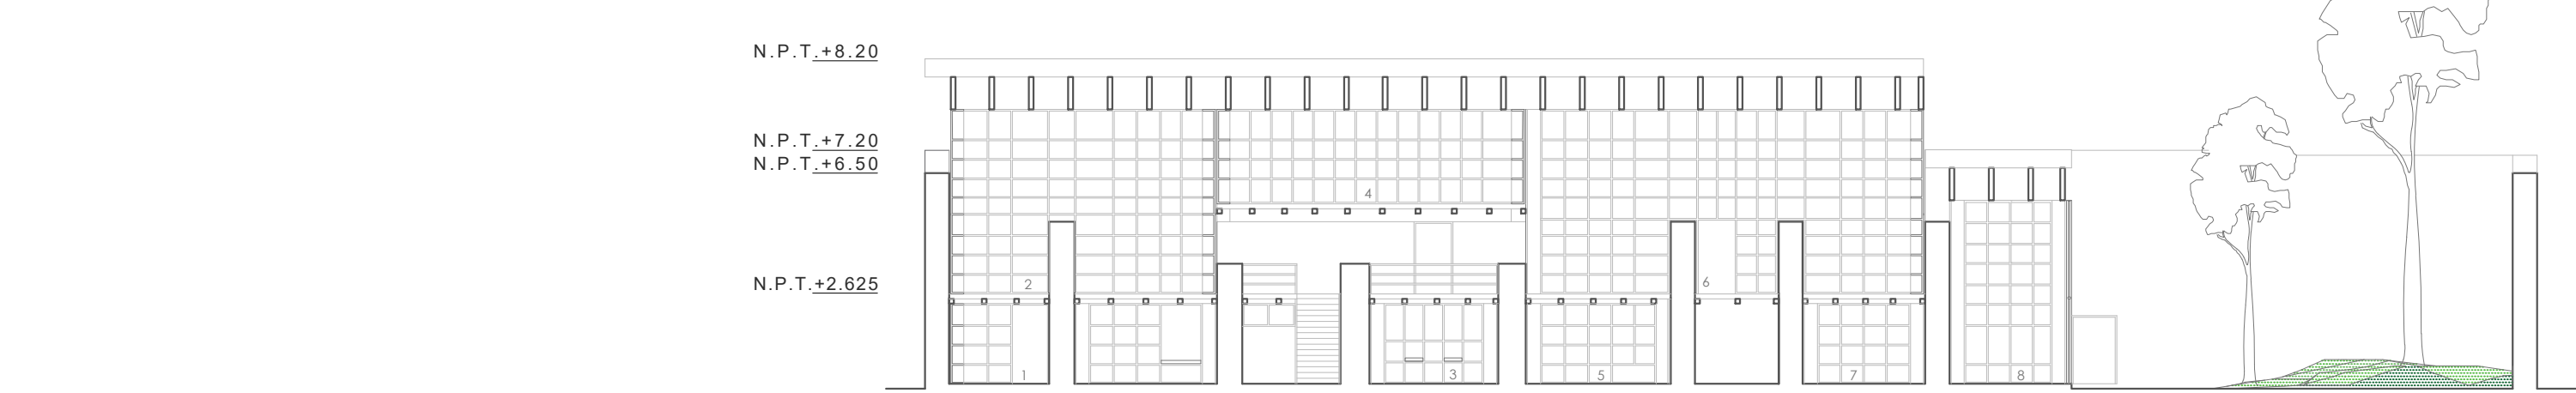

CORTE D-D  
ESC. 1/200

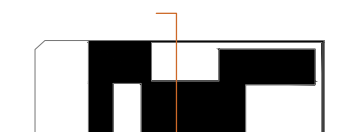

1. SALA DE LECTURA
2. SALON DE JUEGOS
3. SALA DE COMPUTO
4. TALLER DE VIOLIN
5. TALLER DE MANUALIDADES
6. BIBLIOTECA
7. TALLER DE PINTURA EN ACUARELA
8. TALLER DE ESCULTURA