




PUERTA TIPO 1

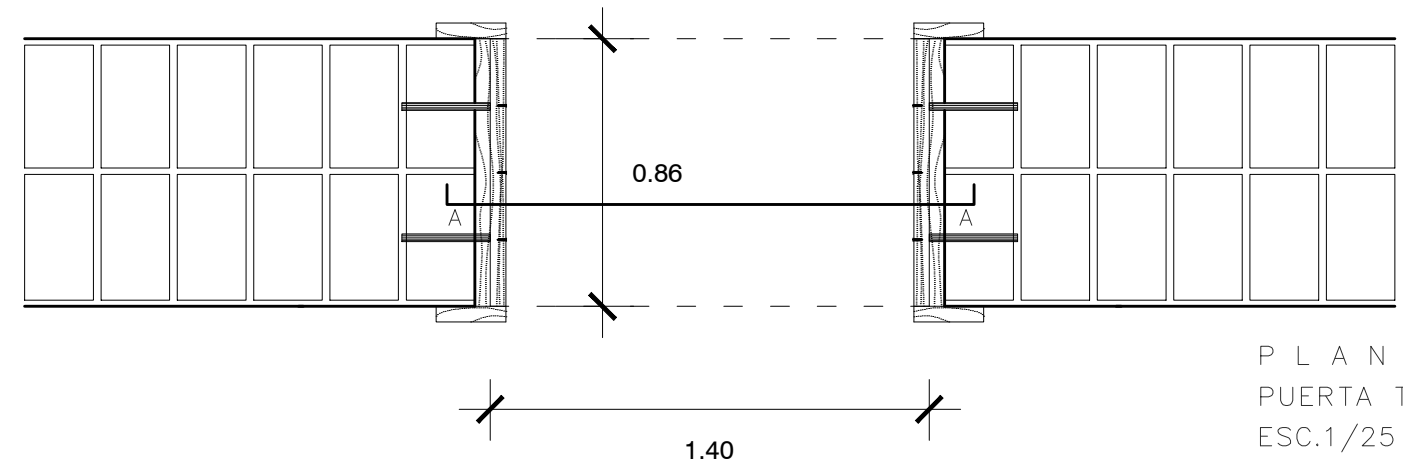

PLANTA
PUERTA TIPO 1
ESC.1/25

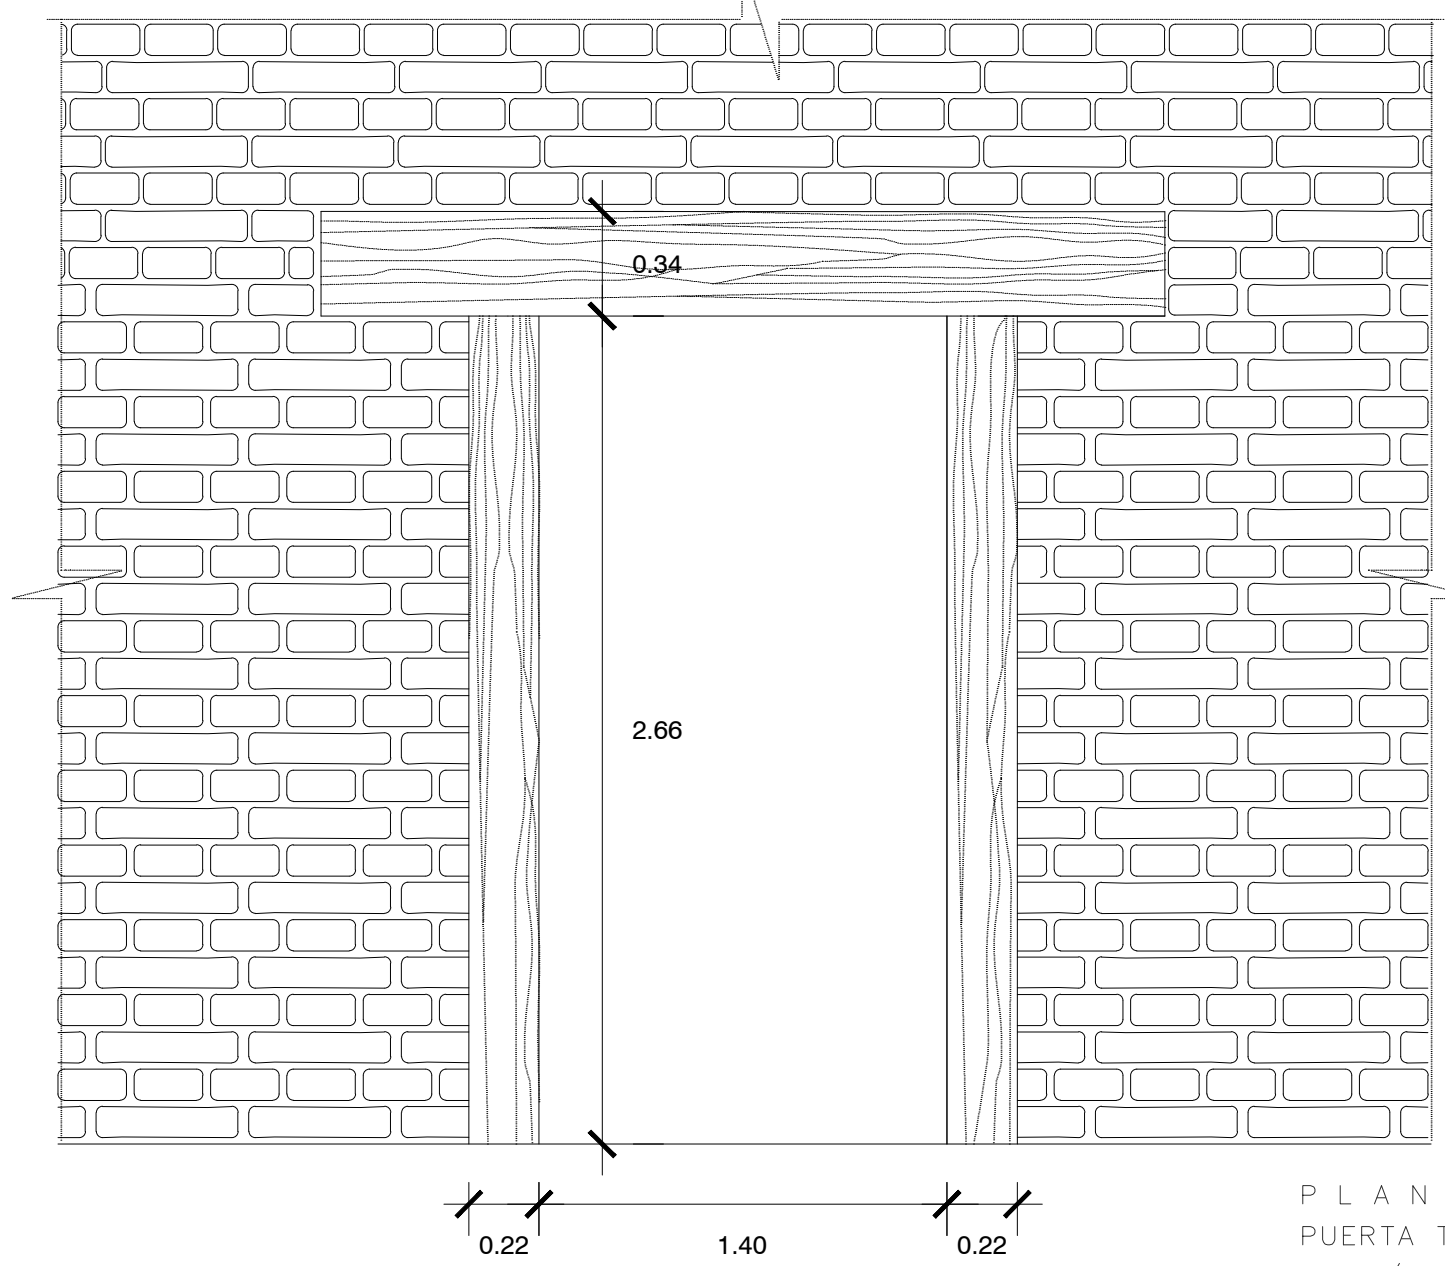


PLANTA
PUERTA TIPO 1
ESC.1/25

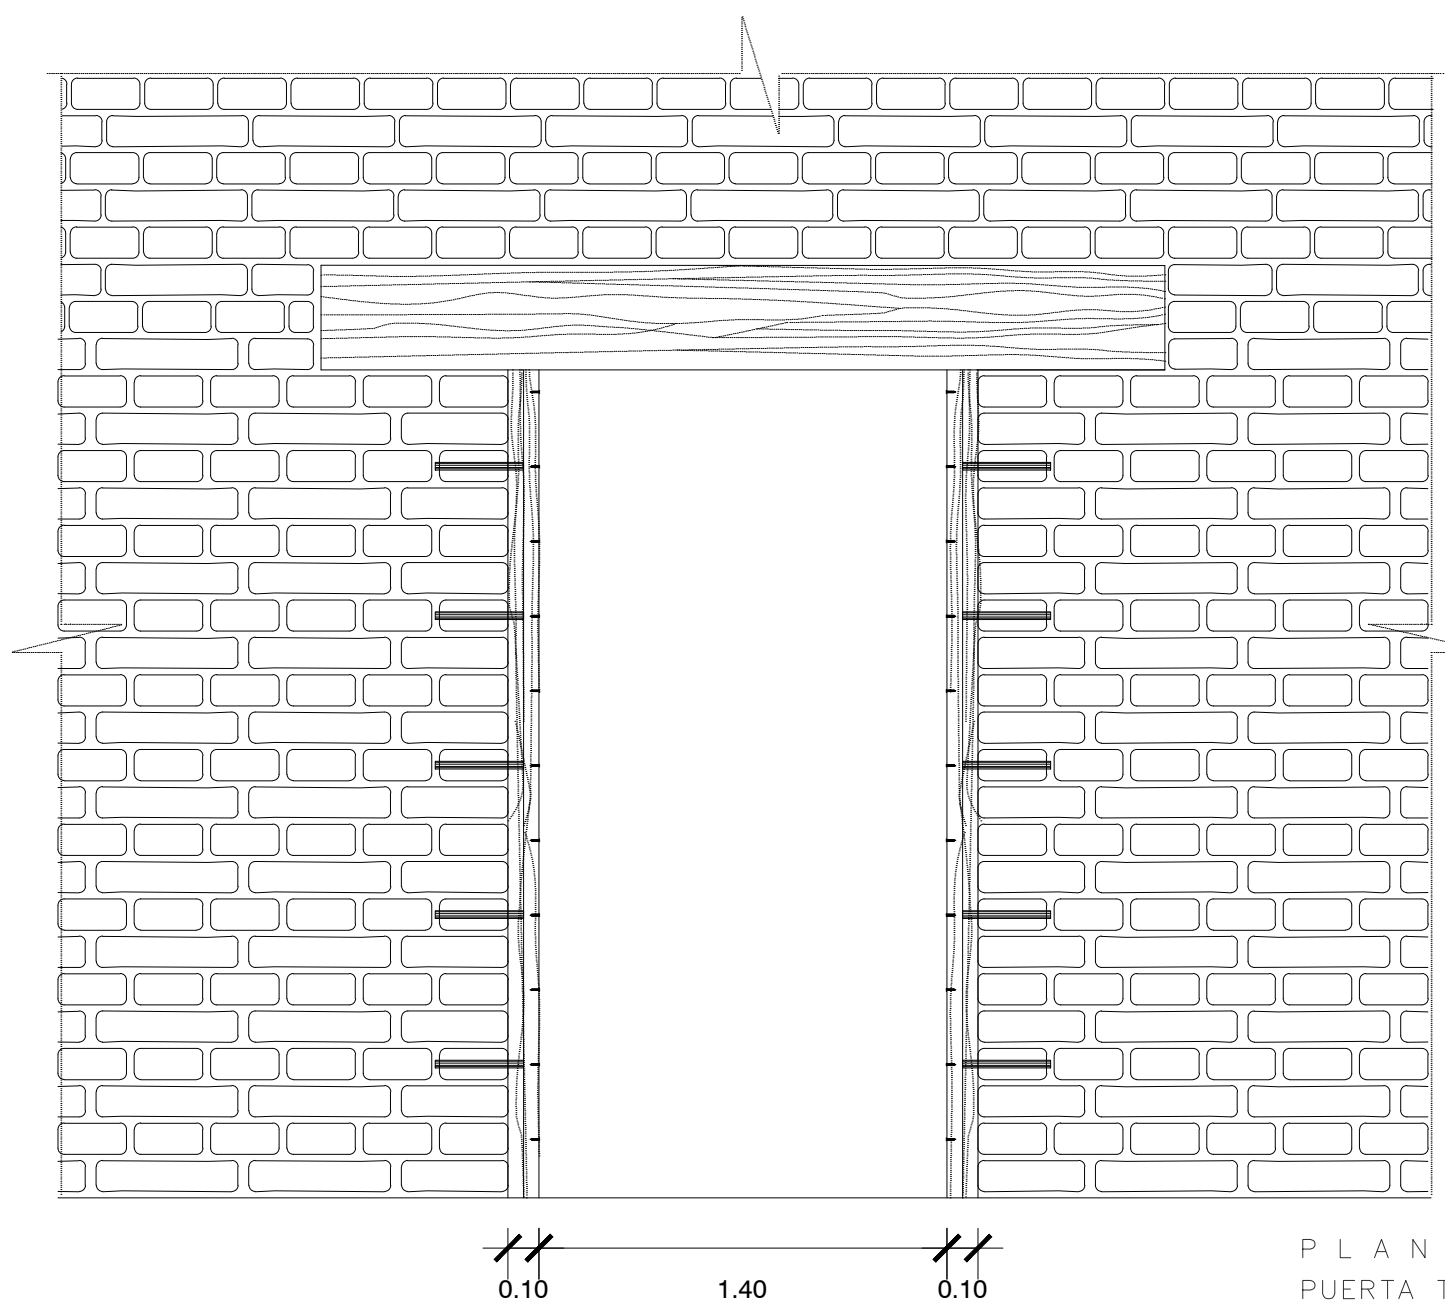


PLANTA
PUERTA TIPO 1
ESC.1/25


VENTANA TIPO 1

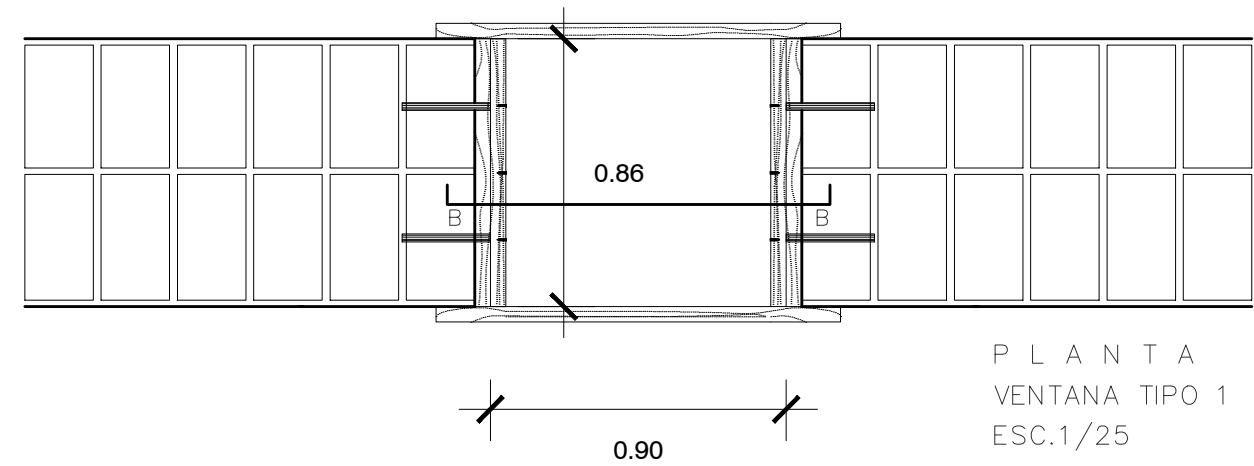

PLANTA
VENTANA TIPO 1
ESC.1/25

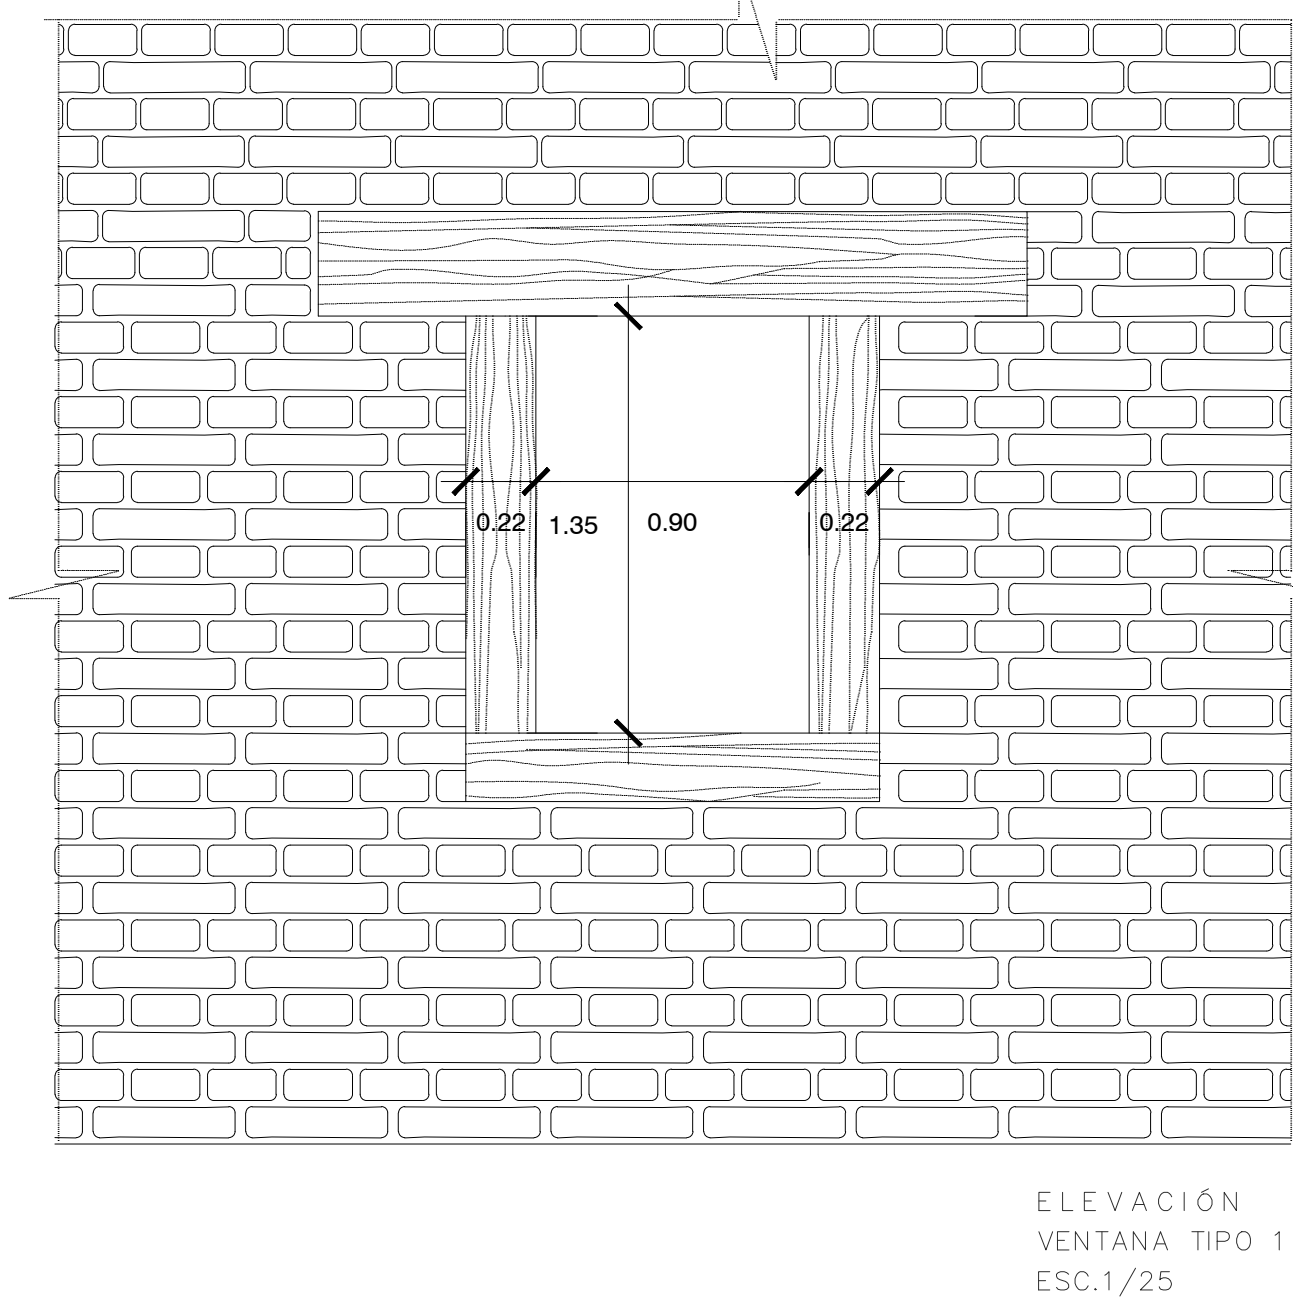


ELEVACIÓN
VENTANA TIPO 1
ESC.1/25

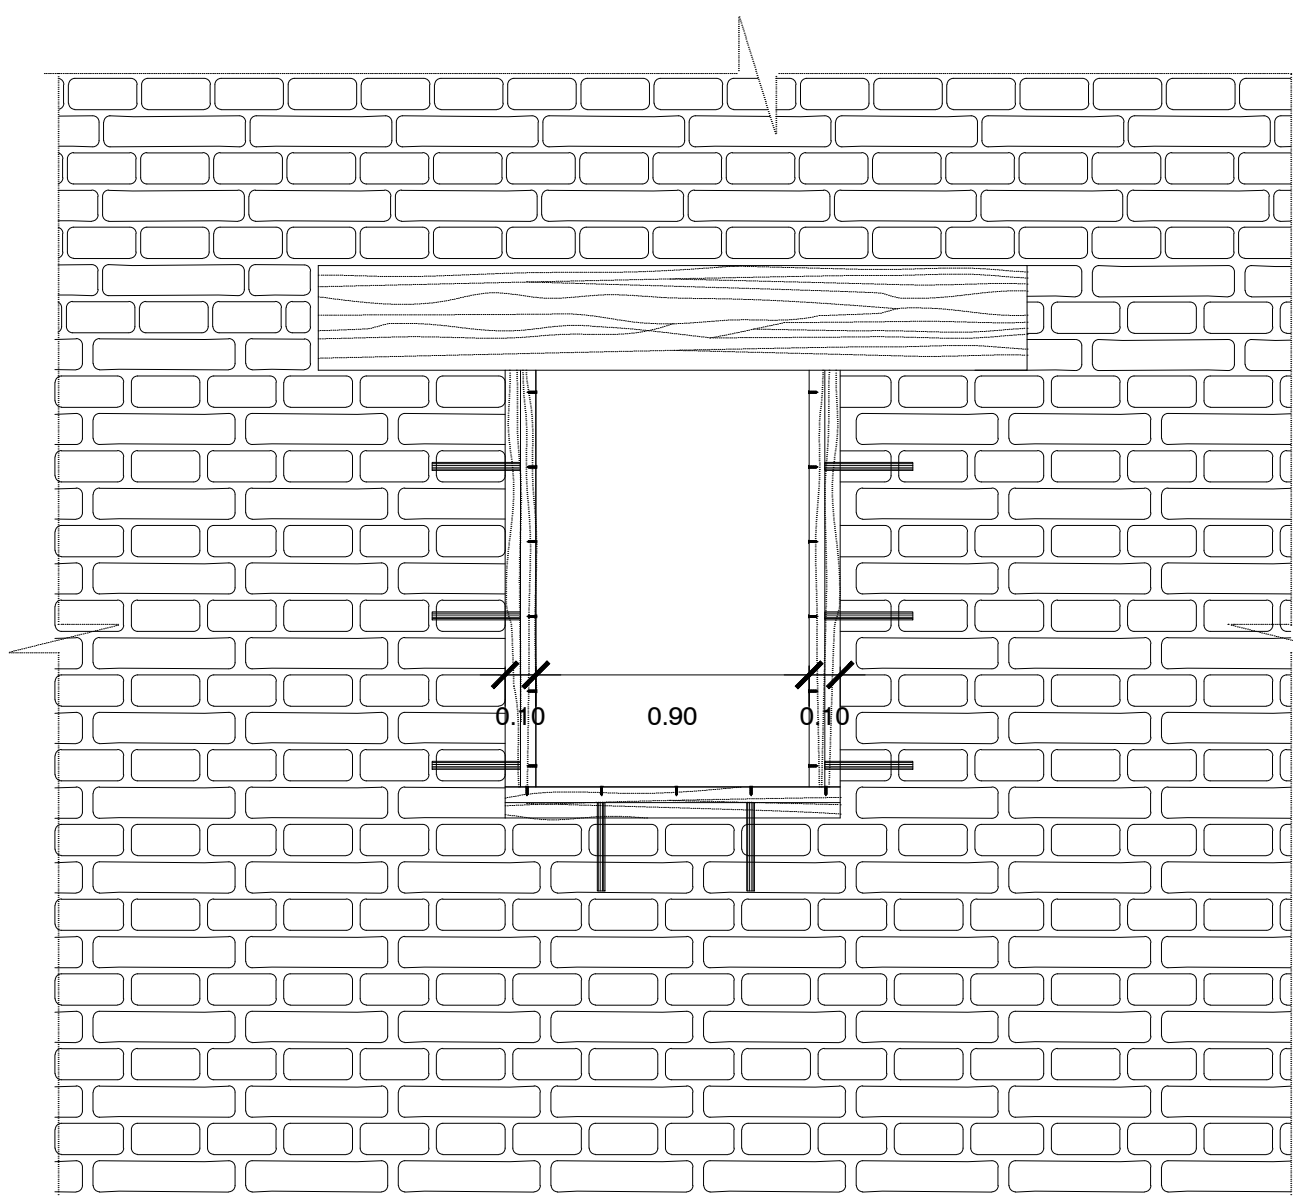


CORTE B-B
VENTANA TIPO 1
ESC.1/25

PUERTA TIPO 2

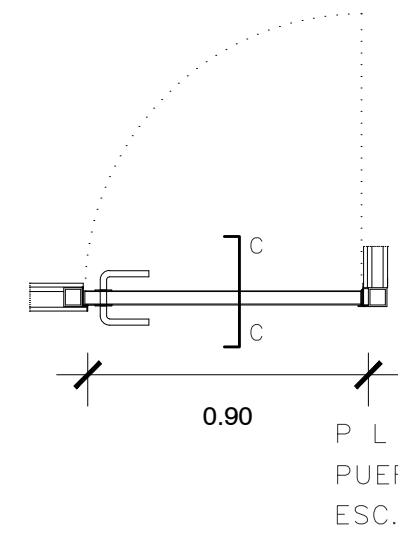


PLANTA
PUERTA TIPO 2
ESC.1/25

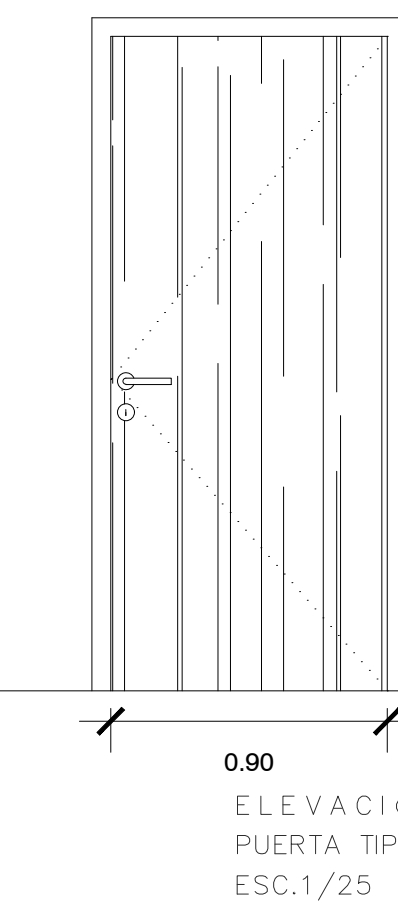


ELEVACIÓN
PUERTA TIPO 2
ESC.1/25

PUERTA TIPO 3

 


PLANTA
PUERTA TIPO 3
ESC.1/25

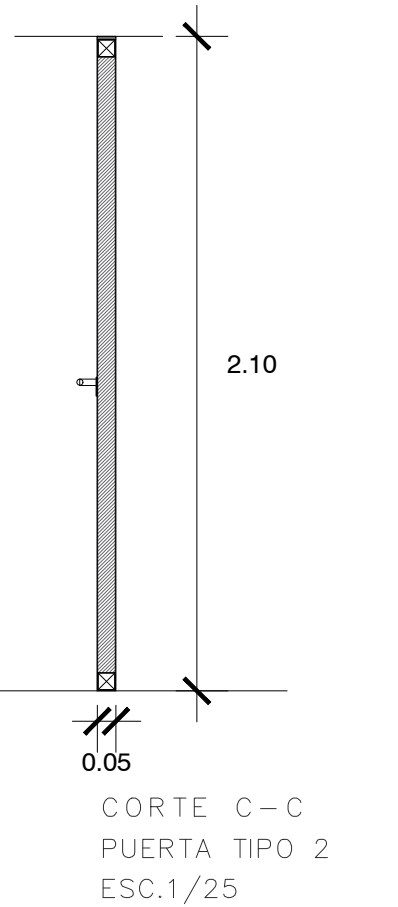


ELEVACIÓN
PUERTA TIPO 3
ESC.1/25

PUERTA TIPO 4

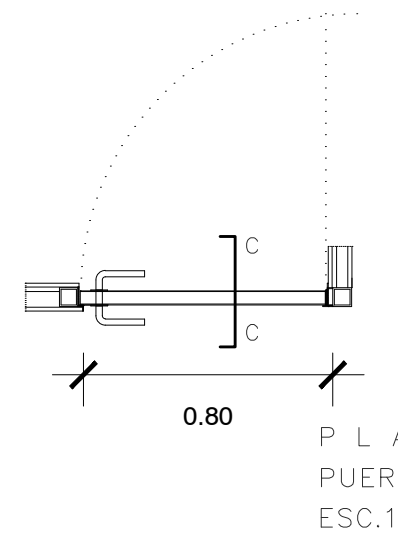


PLANTA
PUERTA TIPO 4
ESC.1/25

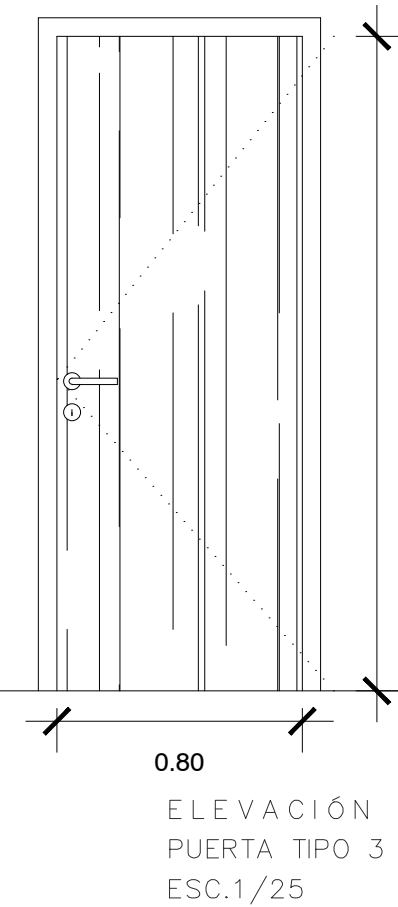

ELEVACIÓN
PUERTA TIPO 4
ESC.1/25

MAMPARA TIPO 1

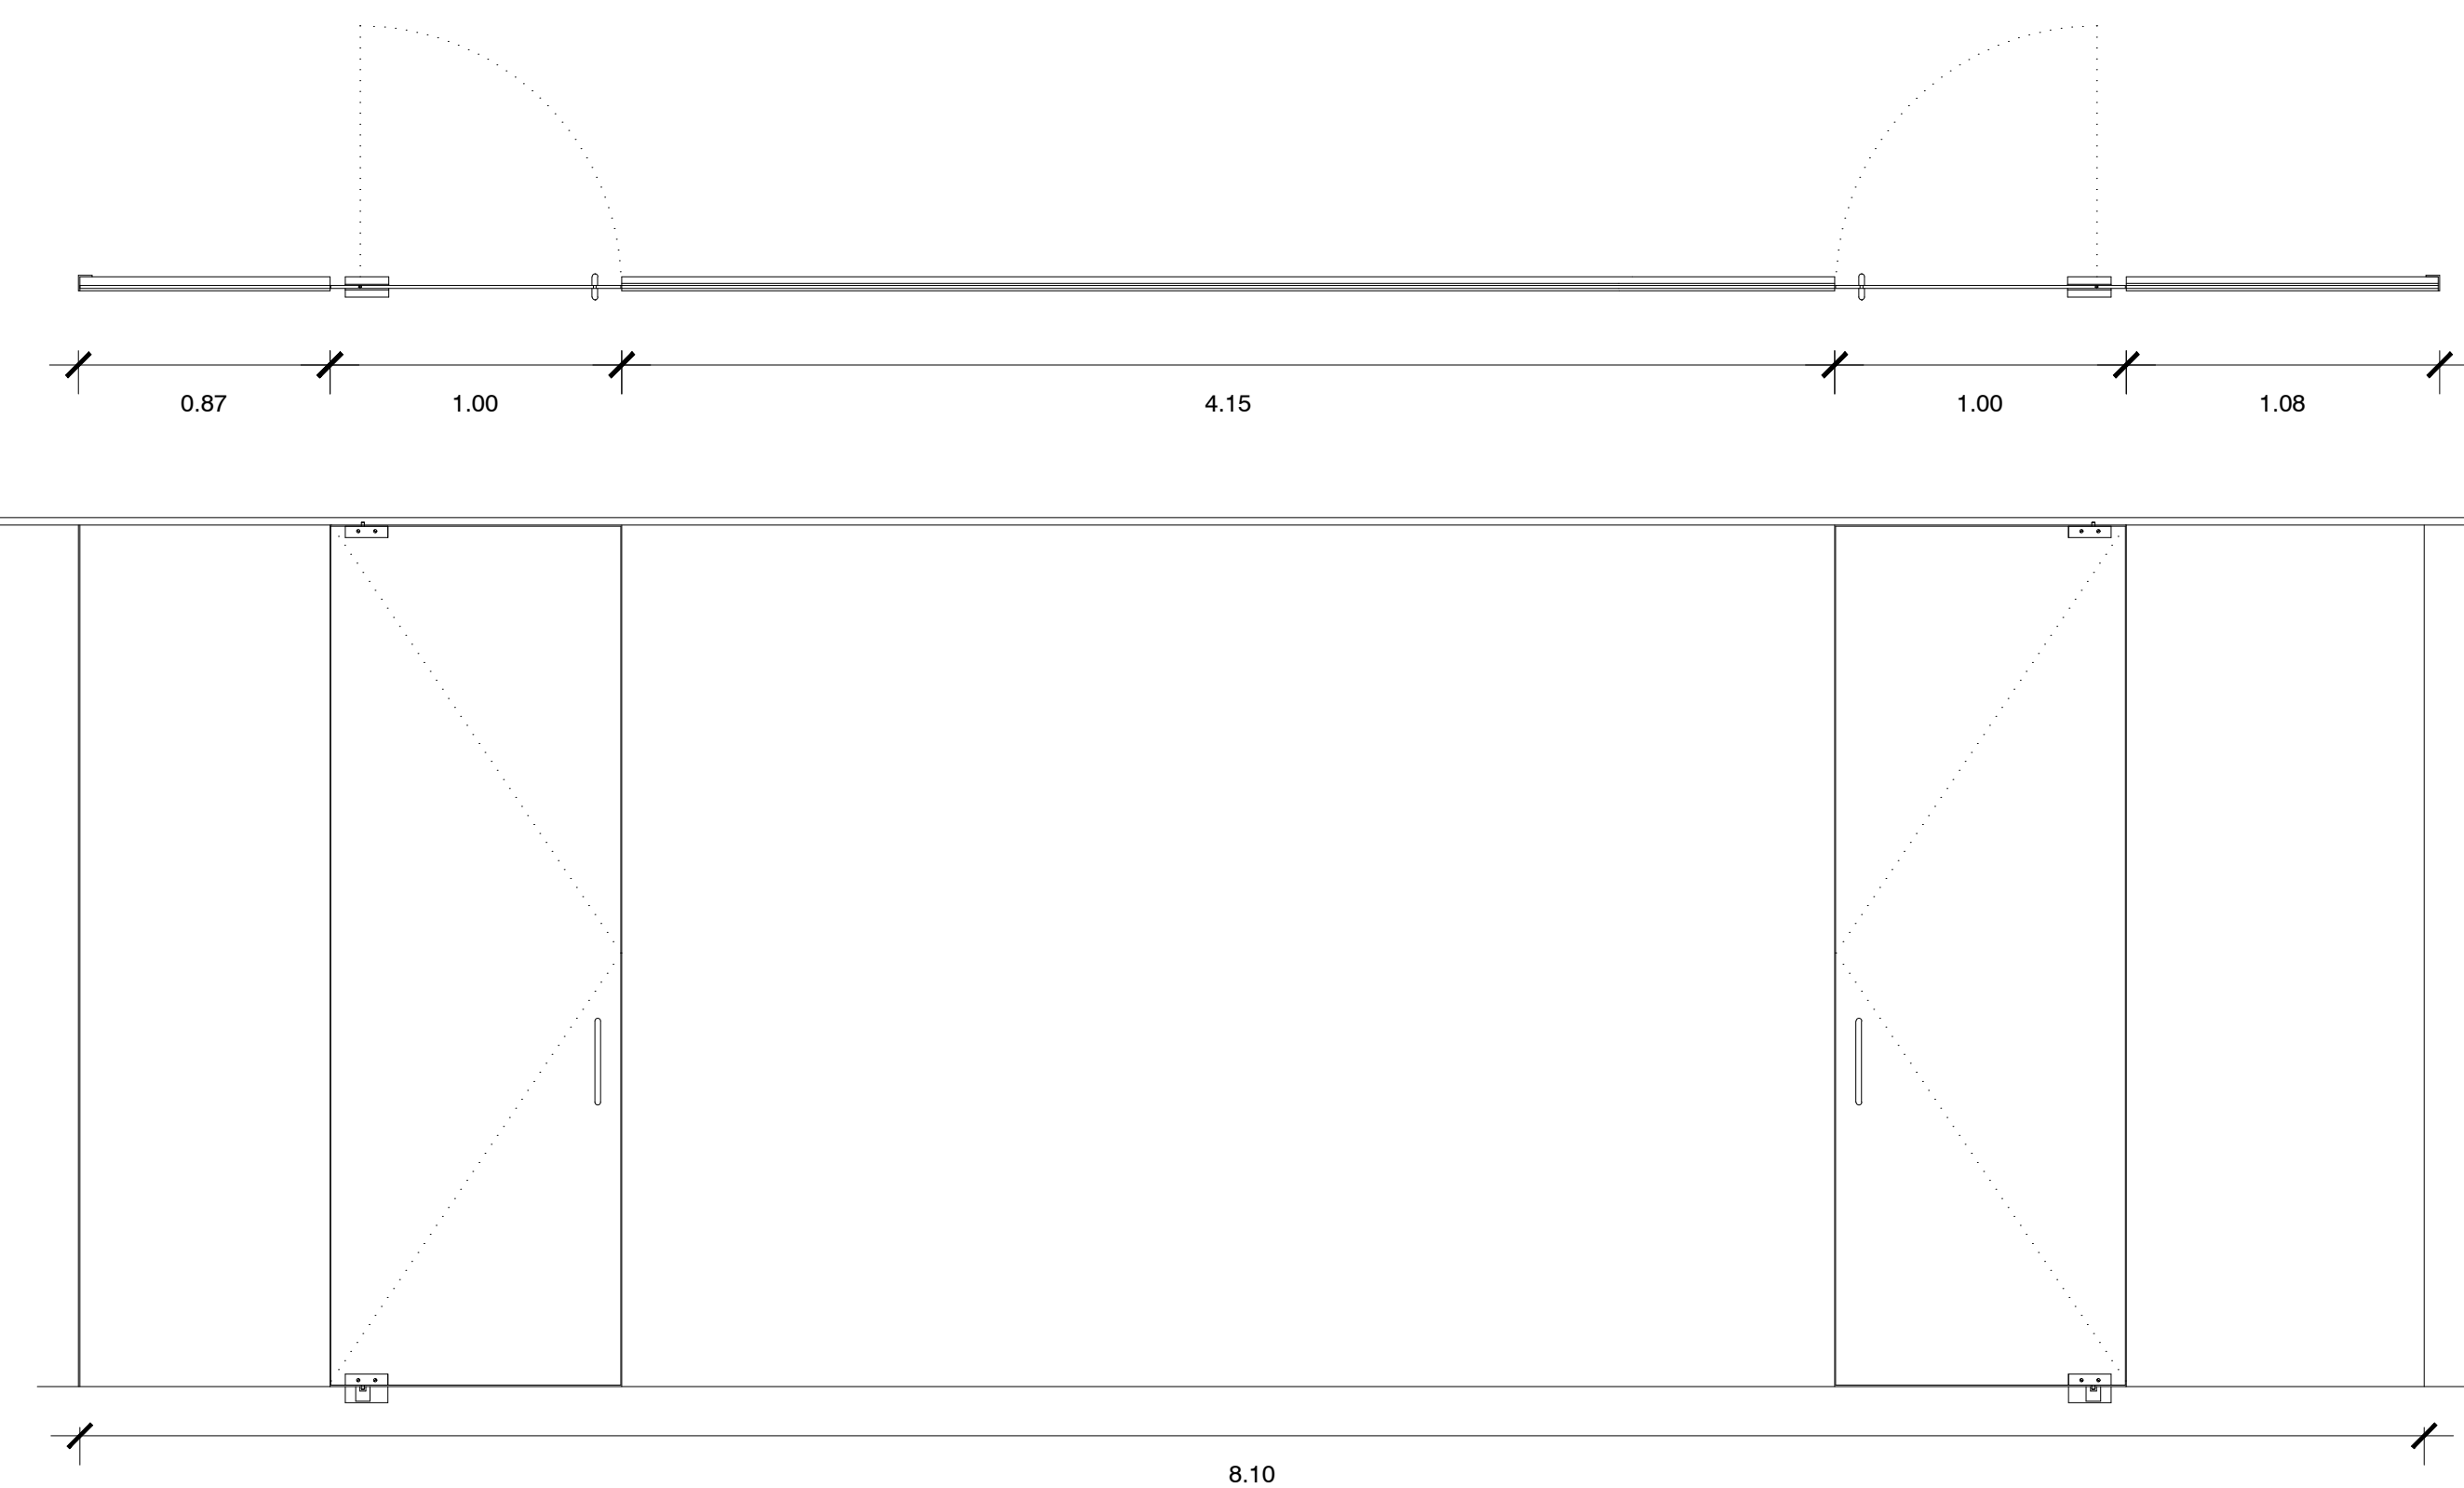

PLANTA
MAMPARA TIPO 1
ESC.1/25

ELEVACIÓN
MAMPARA TIPO 1
ESC.1/25

TIPO	CÓDIGO	ANCHO	ALTO	CANTIDAD	OBSERVACIONES
PUERTAS	P-1	1.40	2.66	10	Marco de 4" x 2" de madera cedro color natural
	P-2	0.90	2.10	12	Puerta batiente de panel melamine y carpintería de aluminio inoxidable
	P-3	1.00	2.10	8	Puerta batiente de panel melamine y carpintería de aluminio inoxidable
	P-4	0.80	2.10	6	Puerta batiente de panel melamine y carpintería de aluminio inoxidable
VENTANAS	V-1	1.35	1.10	4	Marco de 4" x 2" de madera cedro color natural
MAMPARA	M-1	8.10	3.00	6	Marco cajón de madera cedro, puerta batiente cristal simple de 6mm con laminado de seguridad.