


SEGUNDA PLANTA  
E S C . 1 / 2 0 0

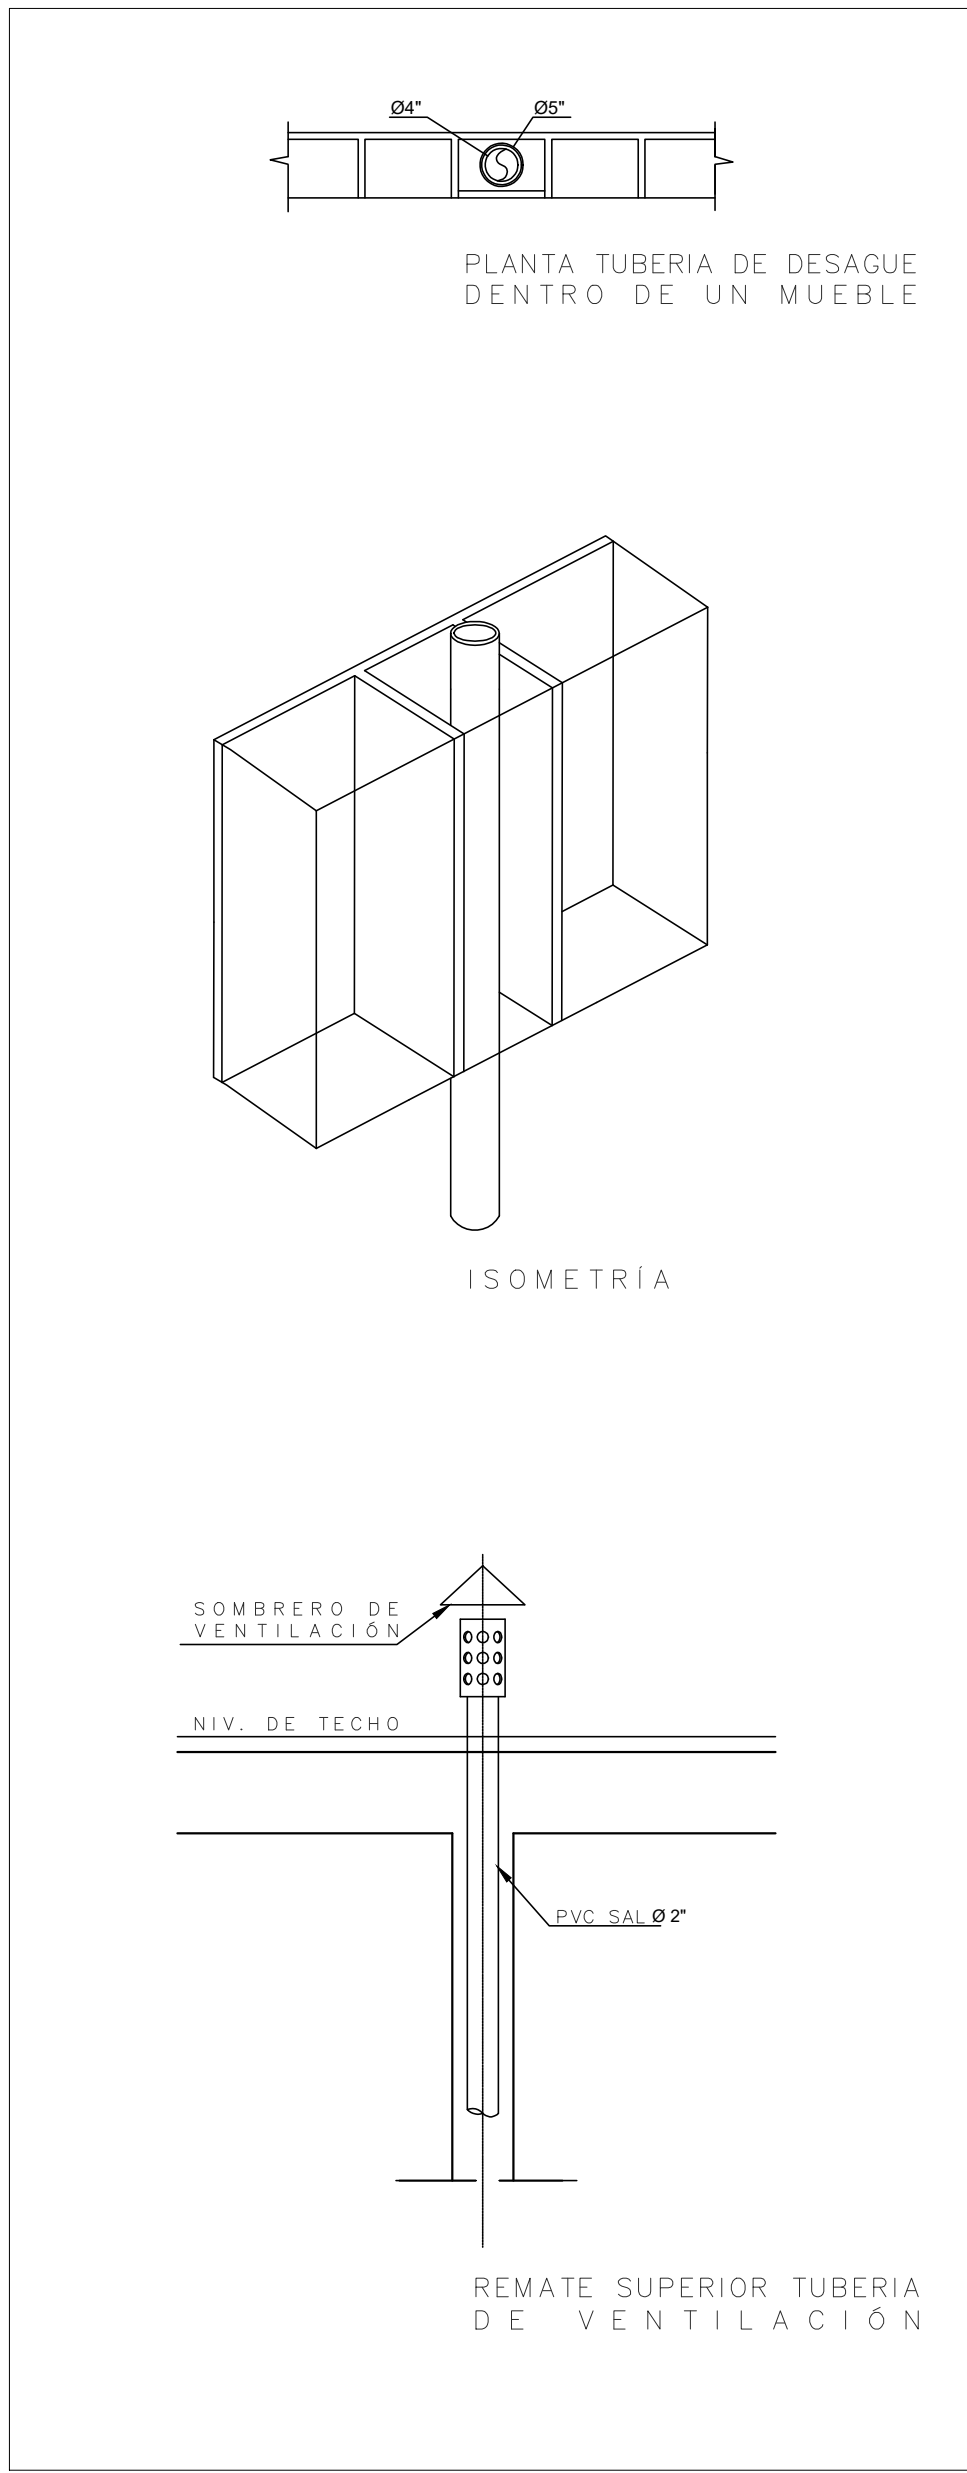

SÍMBOLOS	DESCRIPCIÓN
	TUB. DE DESAGUE PVC-SAL 4", CLASE 7.5
	TUB. DE DESAGUE PVC-SAL 2", CLASE 7.5
	TUB. DE VENTILACIÓN PVC-SAL 2", CLASE 7.5
	SUMIDERO CON TRAMPA
	CAJA DE REGISTROS

SÍMBOLOS	DESCRIPCIÓN
	YEE SIMPLE / YEE DOBLE
	TEE SANITARIA SIMPLE
	CODO DE 45°
	REGISTRO ROSCADO DE BRONCE EN PISO
	CODO DE 90° EN SUBIDA/BAJADA



SÍMBOLOS	DESCRIPCIÓN
	BAJA DESAGUE
	LLEGA DESAGUE
	SUBE VENTILACIÓN
	SENTIDO DE FLUJO
	PENDIENTE DEL DESAGUE

SÍMBOLOS	DESCRIPCIÓN
	TUB. DE DESAGUE PVC-SAL 4", CLASE 7.5
	TUB. DE DESAGUE PVC-SAL 2", CLASE 7.5
	TUB. DE VENTILACIÓN PVC-SAL 2", CLASE 7.5
	SUMIDERO CON TRAMPA
	CAJA DE REGISTROS



SÍMBOLOS	DESCRIPCIÓN
	YEE SIMPLE / YEE DOBLE
	TEE SANITARIA SIMPLE
	CODO DE 45°
	REGISTRO ROSCADO DE BRONCE EN PISO
	CODO DE 90° EN SUBIDA/BAJADA

SÍMBOLOS	DESCRIPCIÓN
	BAJA DESAGUE
	LLEGA DESAGUE
	SUBE VENTILACIÓN
	SENTIDO DE FLUJO
	PENDIENTE DEL DESAGUE



TERCERA PLANTA  
E S C . 1 / 2 0 0

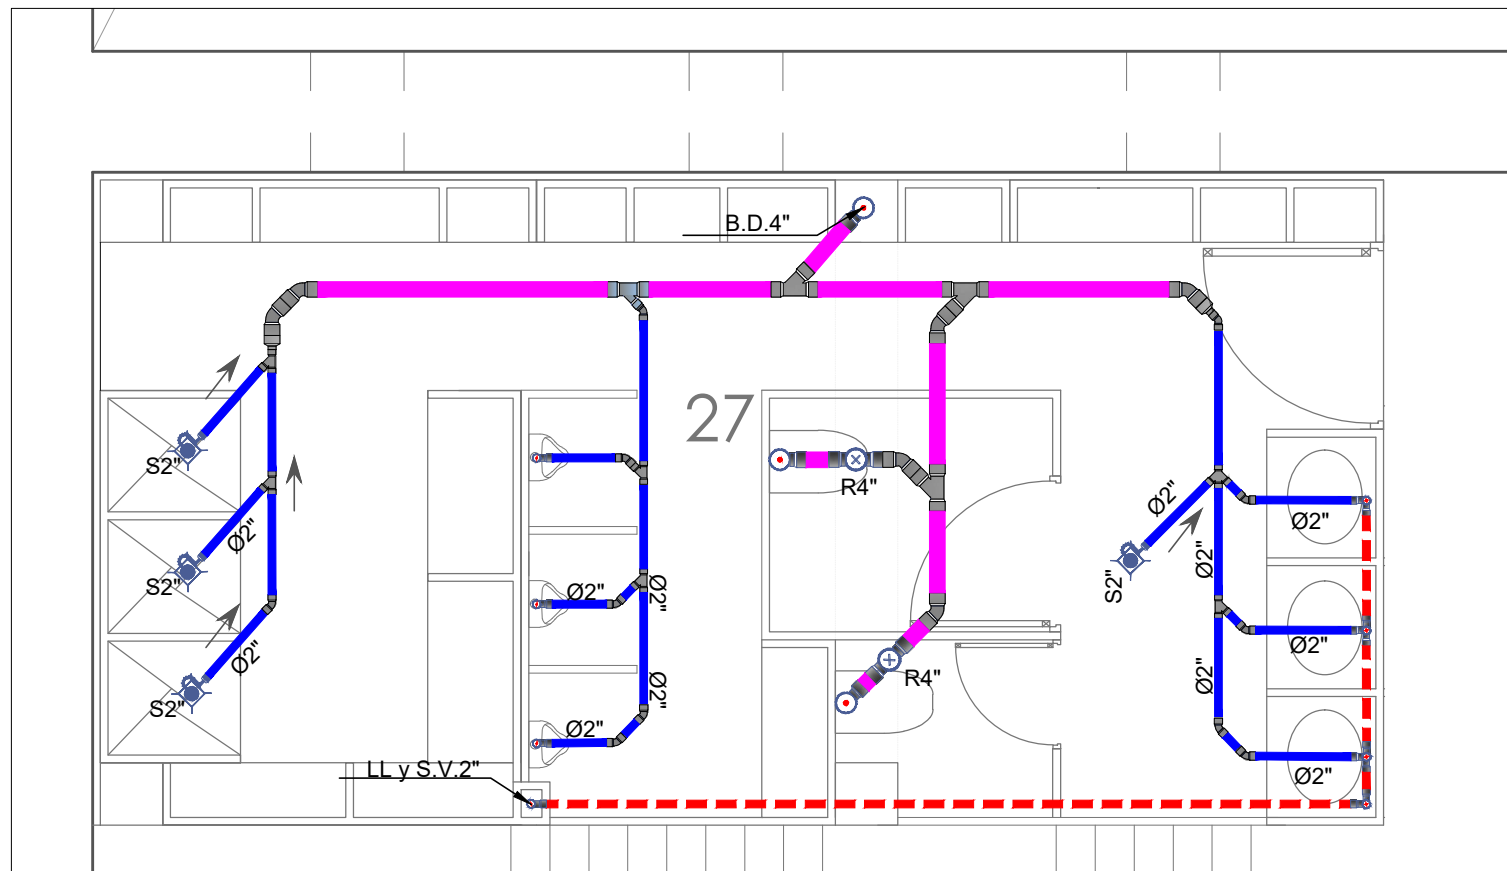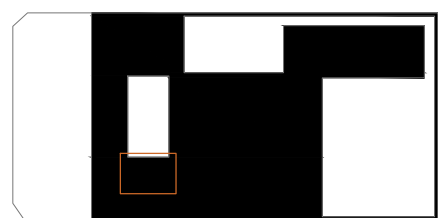



BAÑO TIPO 5  
E S C . 1 / 5 0

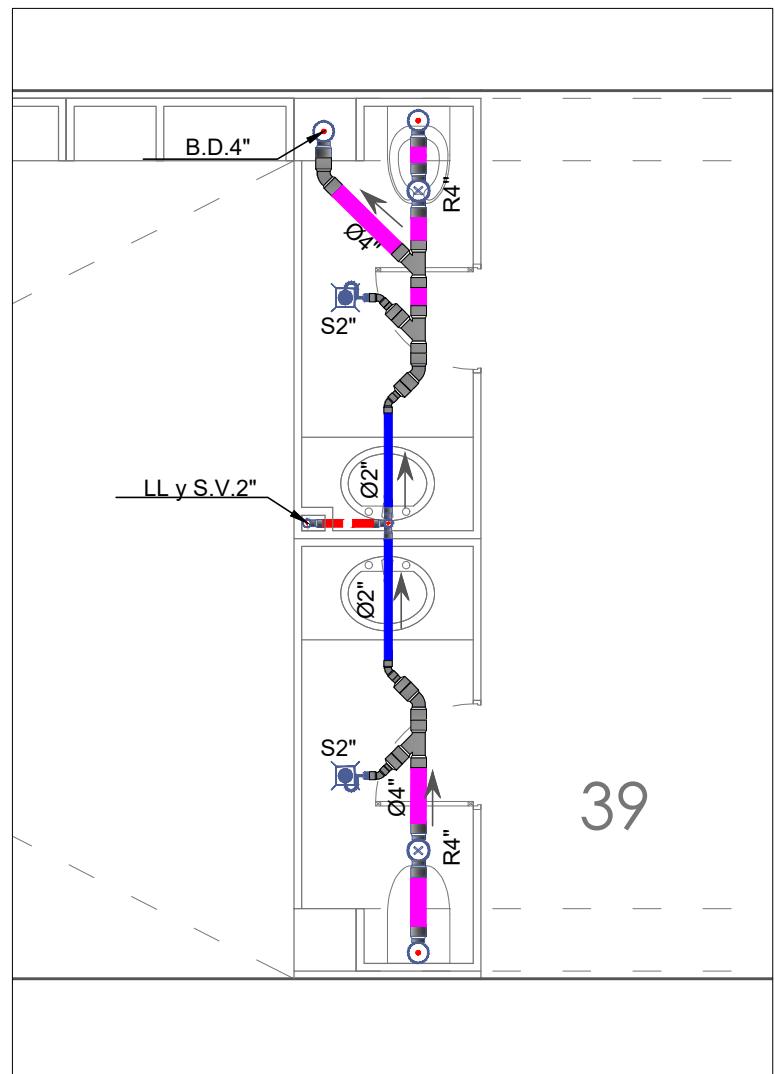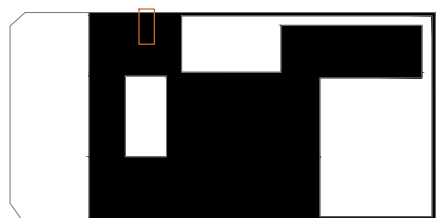



BAÑO TIPO 6  
E S C . 1 / 5 0

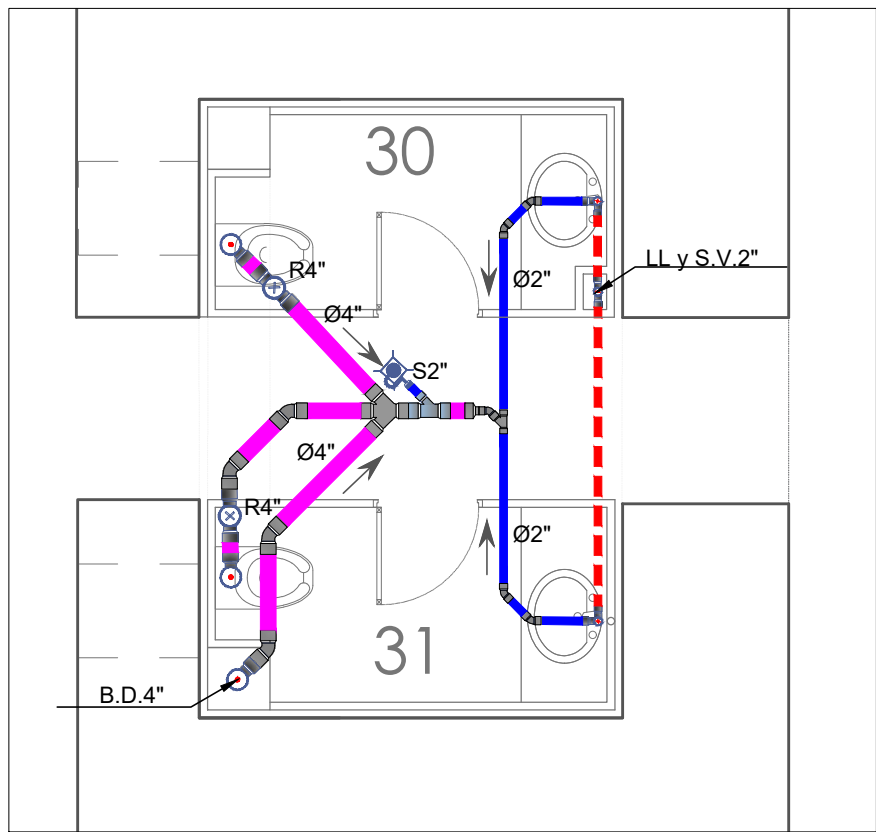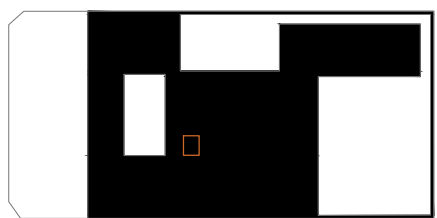

BAÑO TIPO 7  
E S C . 1 / 5 0

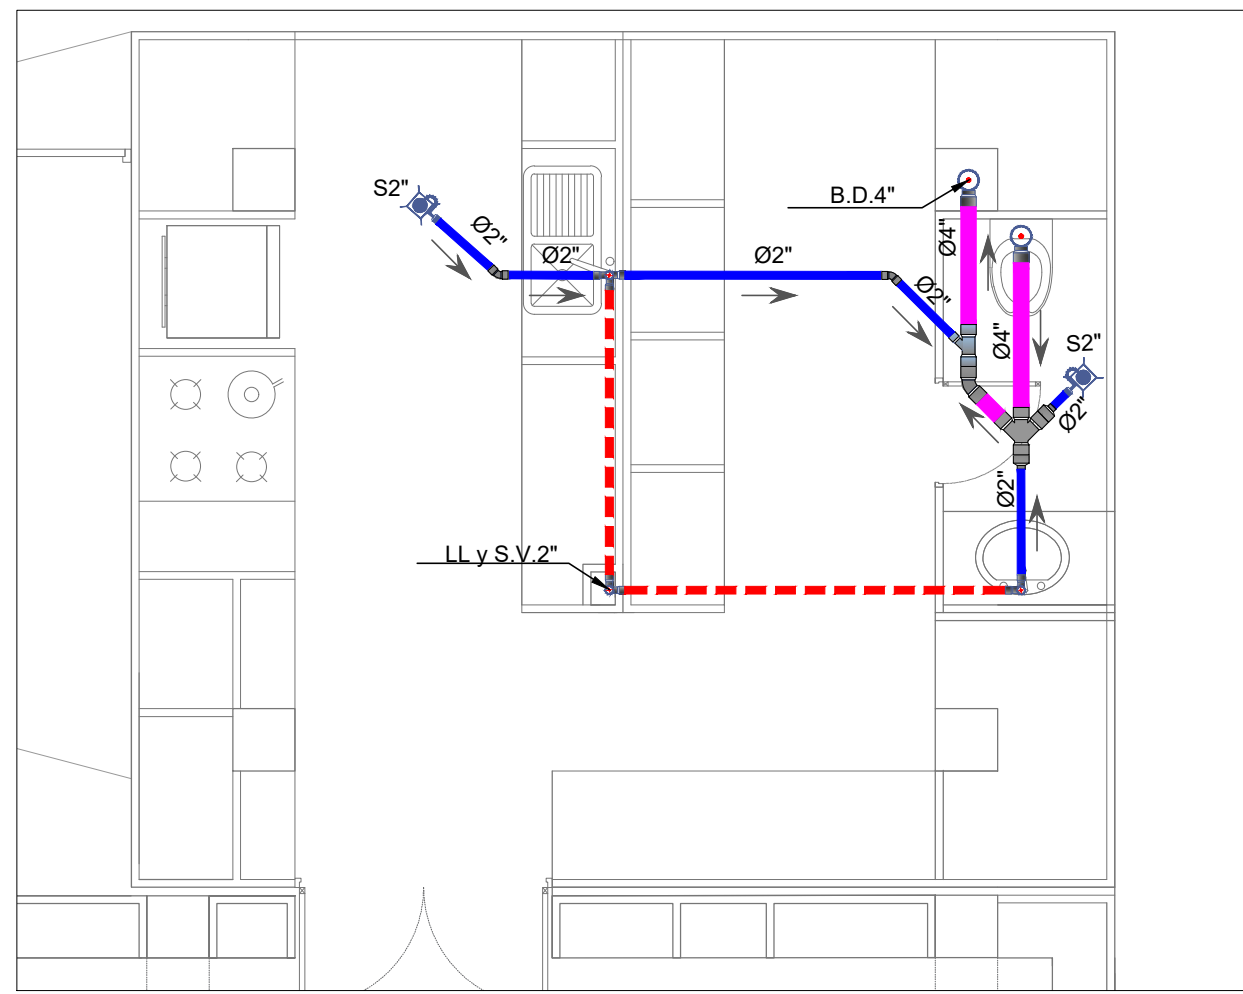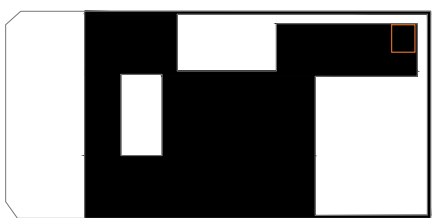

COCINA TIPO  
E S C . 1 / 5 0

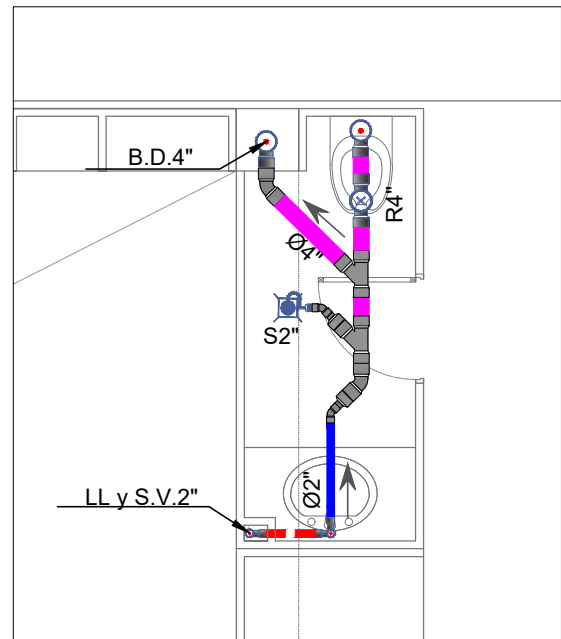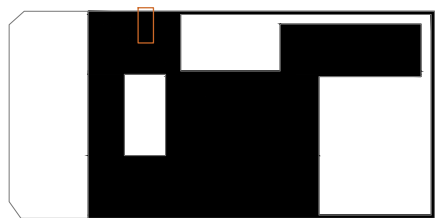

BAÑO TIPO 8  
E S C . 1 / 5 0



ESCUELA PROFESIONAL  
DE ARQUITECTURA

TESIS PARA  
OBTENER EL TÍTULO DE  
ARQUITECTO

TÍTULO  
"DISEÑO DE LA METEOROLOGÍA URBANA A LA  
TEMPERATURA: EX INFRAESTRUCTURA  
CARRETERARIA EN EL SECTOR 6 DE LA CIUDAD  
DE CHICLAYO"

ELABORADO POR:  
DAYSI CABADA SILVA

ASESOR PRINCIPAL:  
MOTILARGO CÉSAR FERNANDO JIMÉNEZ ZUÑETA  
CAP. 8892

OCUPACION:  
INSTALACIONES SANITARIAS  
SEGUNDA Y TERCERA PLANTA  
E S C . INDICADA

UBICACIÓN:  
CHICLAYO

FECHA:  
JULIO / 2019

DE LÁMINAS  
L-30