




TABLERO DE DISTRIBUCIÓN "TD-1.1"

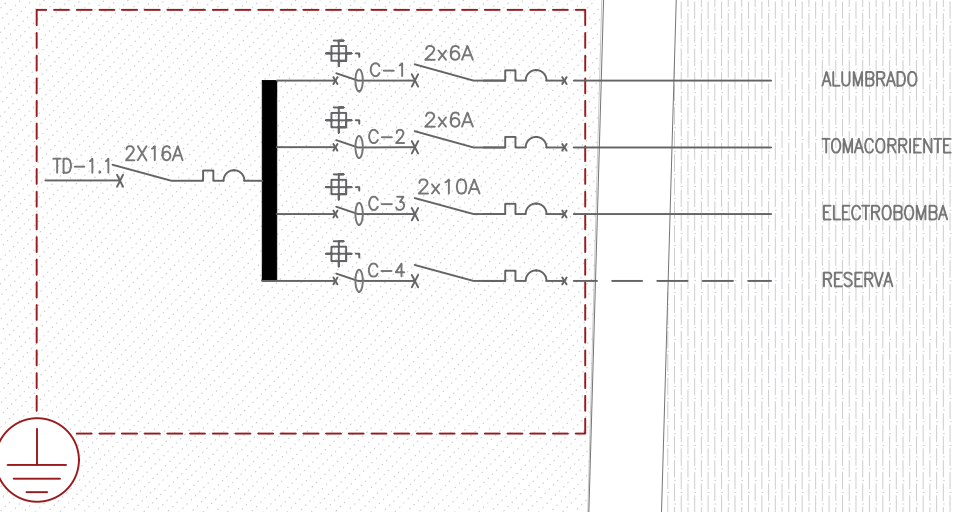

TABLERO DE DISTRIBUCIÓN "TD-1.2"



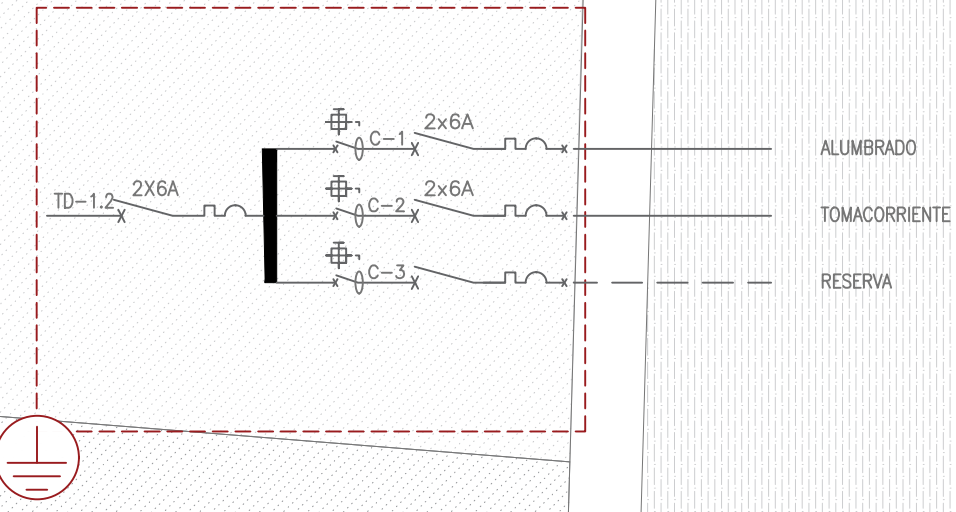


TABLERO DE DISTRIBUCIÓN "TD-1.3"

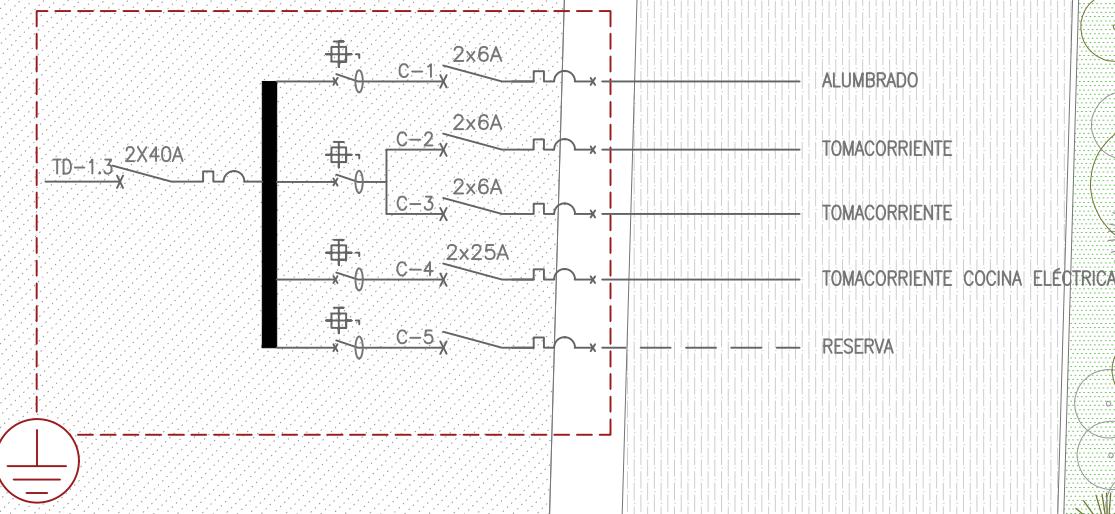

LEYENDA	
SÍMBOLO	DESCRIPCIÓN
	CAJA DE PASO
	SALIDA PARA BRAQUETE EN EL MURO PROYECTADO
	INTERRUPTOR DE 1.2.3 TIEMPOS DE 15A, 220V, CON PLACA DE ALUMINIO.
	INTERRUPTOR DE CONMUTACIÓN DE TRES VÍAS DE 15A, 220V CON PLACA DE ALUMINIO.
	MEDIDOR SUMINISTRADORA DE ENERGÍA
	BUZÓN
	TOMACORRIENTE BIPOLAR DOBLE, 15A, 220V, CON 1 DADO CON L.T.
	TABLERO DE DISTRIBUCIÓN ELÉCTRICA DE ILUMINACIÓN, TOMACORRIENTES Y FUERZA.
	POZO A TIERRA
	CIRCUITO DERIVADO EN DUCTO PVC EMPOTRADO EN TECHOS O MUROS.
	LÍNEA DE ALIMENTACIÓN PRINCIPAL TENDIDO POR PISO/MURO.
	CIRCUITO DERIVADO EN DUCTO PVC EMPOTRADO EN TECHOS O MUROS.

LEYENDA DE ILUMINACIÓN	
SÍMBOLO	DESCRIPCIÓN
	LUMINARIA COLGANTE INDUSTRIAL LED DE 150 W, 4000K, 19500 lm
	LUMINARIA REFLED ESSO DE 6.8W, 4000K, 450lm
	LUMINARIA REFLED PAR38 DE 18.5W, 3000K, 1300lm
	LUMINARIA LED ALFA C336 DE 102W, 4000K, 10200lm, DIMENSIONES 60x60x55mm
	LUMINARIA LED ALFA 236 AC/OP DE 68W, 4000K, 4600lm, DIMENSIONES 1210x300mm
	LUMINARIA LED DE 10W, PARA ADOSAR EN PARED DE LUZ ASIMÉTRICA E INDIRECTA, CUERPO FABRICADO DE ALUMINIO LAMINADO, BASE IMPRIMITE EPOXICA Y ACABADO CON PINTURA ESMALTE

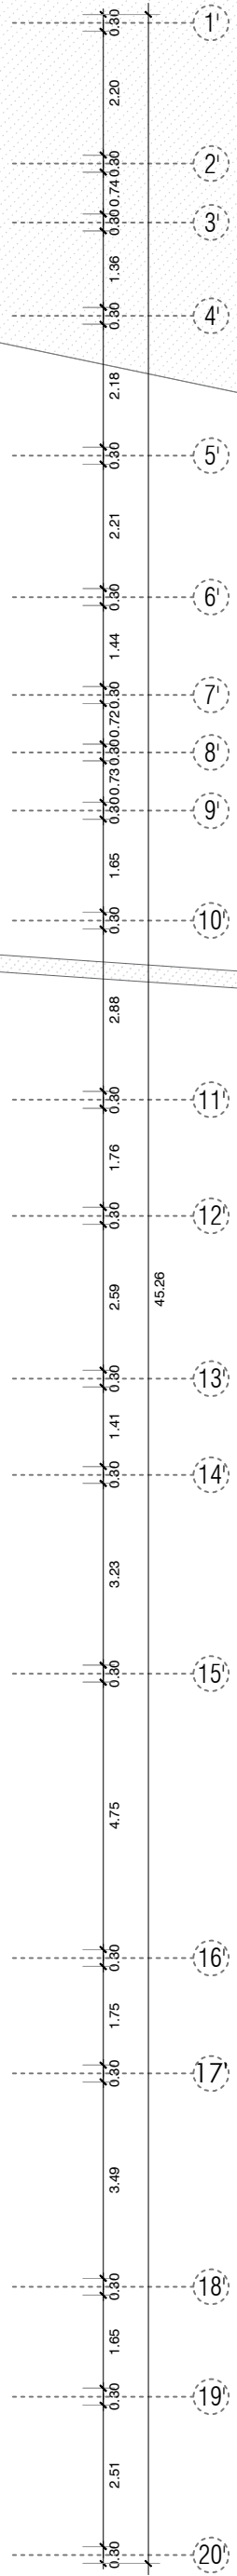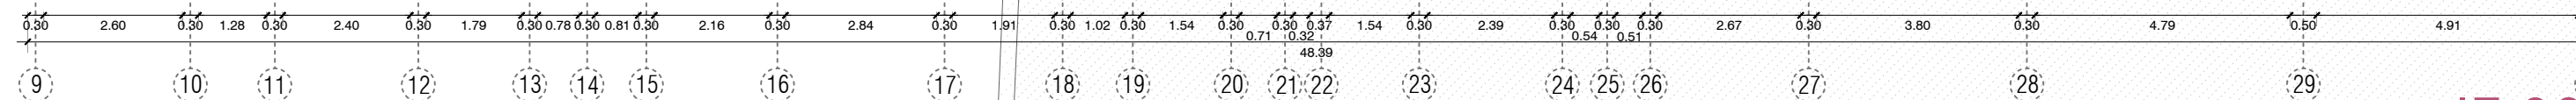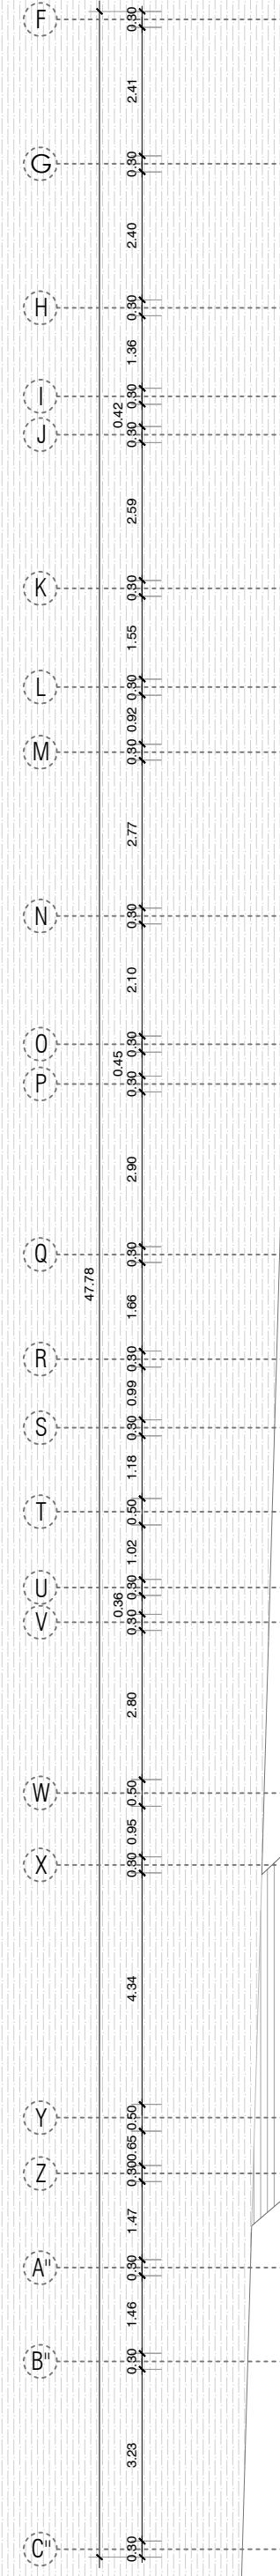

101 Hall.....	11.68m2
103 Cuarto de máquinas.....	35.86m2
104 SS.HH. Mujeres.....	15.68m2
105 SS.HH. Hombres.....	14.63m2
106 SS.HH. Discapacitados.....	6.68m2
107 Hall.....	15.07m2
109 Comedor.....	98.33m2
109 Cocina.....	39.02m2
111 SS.HH. Mujeres.....	10.00m2
112 SS.HH.Hombres.....	14.00m2
113 SS.HH. Discapacitados.....	6.00m2
114 Almacén.....	6.85m2
115 Sala de exposiciones 1.....	135.00m2
116 Sala de exposiciones 2.....	74.65m2
117 Espacio público.....	1856.84m2

Área total segundo nivel2414.29m2