


SÓTANO NIVEL
ESC: 1/125

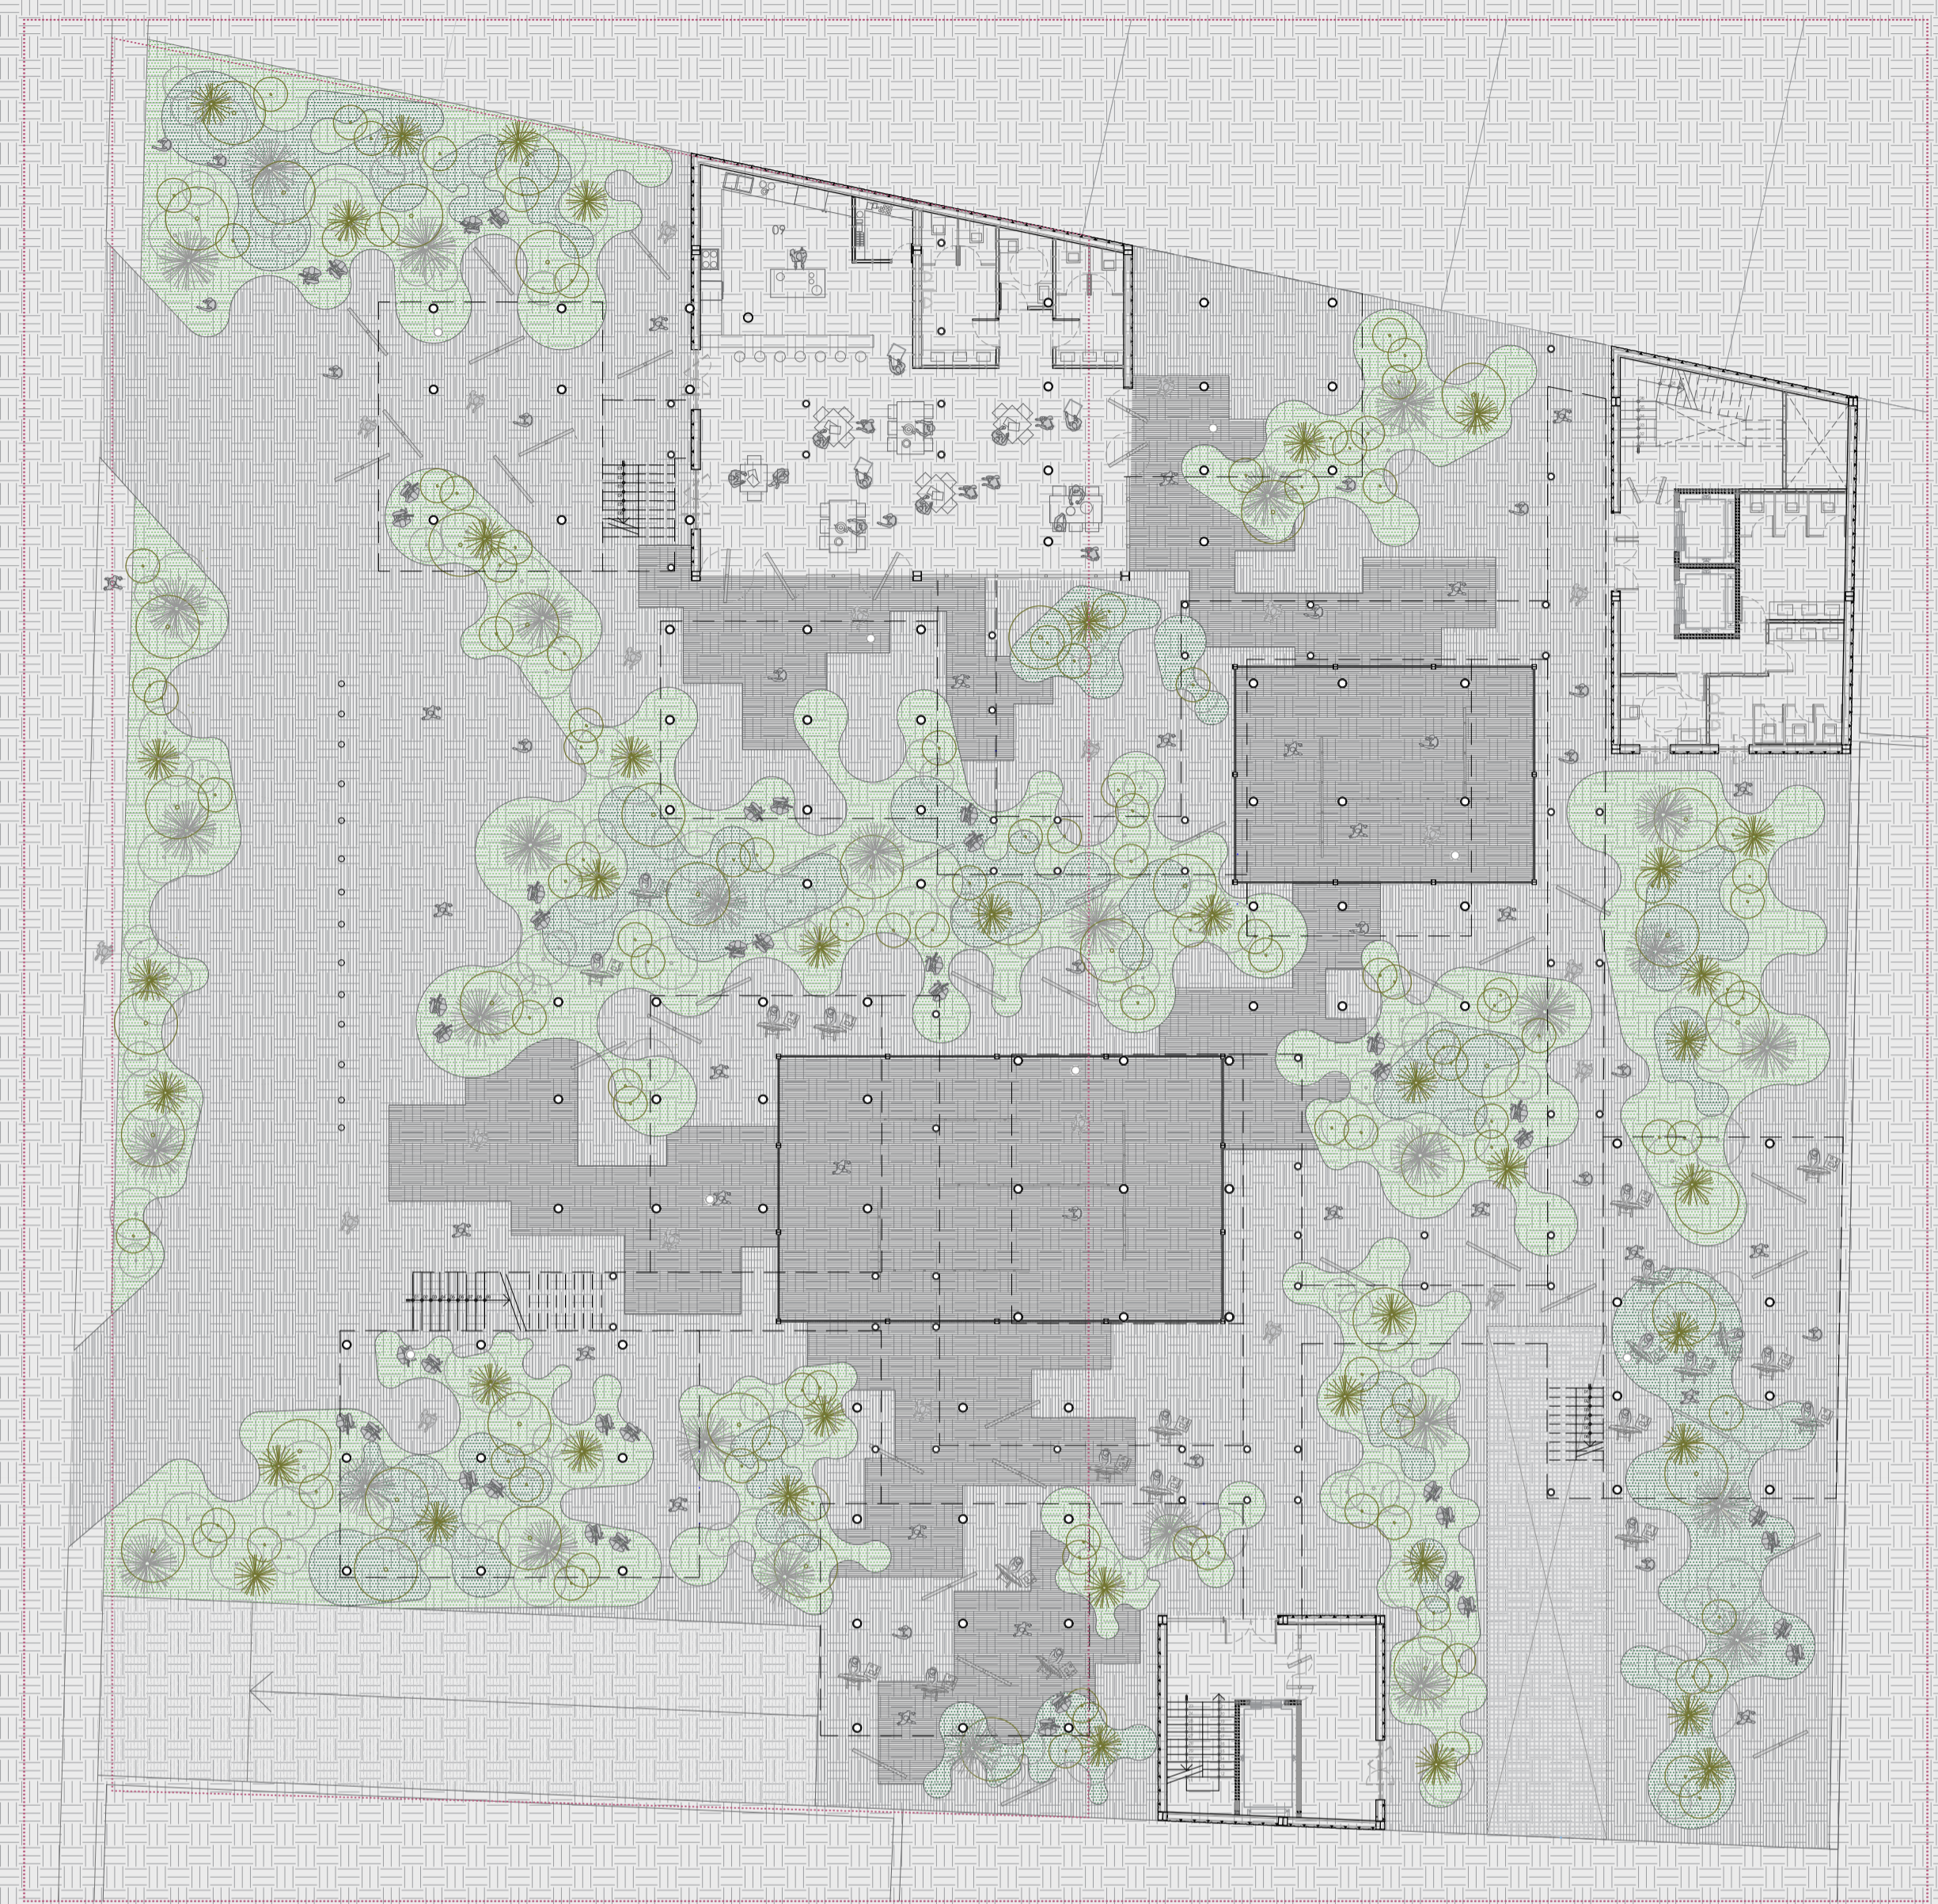

PRIMER NIVEL
ESC: 1/200

SIMBOLOGÍA - RED DE AGUA	
SÍMBOLO	DESCRIPCIÓN
	MEDIDOR DE AGUA
	TUBERÍA DE AGUA FRÍA
	TUBERÍA DE AGUA CALIENTE
	TUBERÍA DE RETORNO DE AGUA CALIENTE
	TUBERÍA DE AGUA CONTRA INCENDIO
	CRUCE DE TUBERÍAS SIN CONEXIÓN
	CRUZ
	CODO DE 90°
	CODO DE 45°
	CODO DE 90° SUBE
	CODO DE 90° BAJA
	TEE
	TEE CON SUBIDA
	TEE CON BAJADA
	TAPÓN MACHO
	TAPÓN HEMBRA

SIMBOLOGÍA - RED DE AGUA	
SÍMBOLO	DESCRIPCIÓN
	UNIÓN UNIVERSAL
	UNIÓN CON BRIDAS
	UNIÓN FLEXIBLE
	UNIÓN O CONEXIÓN SIEMESA
	REDUCCIÓN
	VALVULA DE PASO (MACHO)
	VALVULA DE COMPUERTA
	VALVULA DE GLOBO
	VALVULA DE RETENCIÓN (CHECK)
	VALVULA DE FLOTADOR
	VALVULA REGULADORA DE PRESIÓN
	GABINETE CONTRA INCENDIO
	GRIFO DE RIEGO
	ASPERSOR DE RIEGO
	VALVULA REDUCTORA DE PRESIÓN
	VALVULA DE ALUMINO

001 Estacionamiento	2061.75m2
002 SS HH + vestuario mujeres	43.28m2
003 SS HH + vestuario hombres	38.00m2
004 Depósito	80.00m2
005 Patio	49.63m2
007 Hall	16.49m2
Area total sótano	2289.15m2