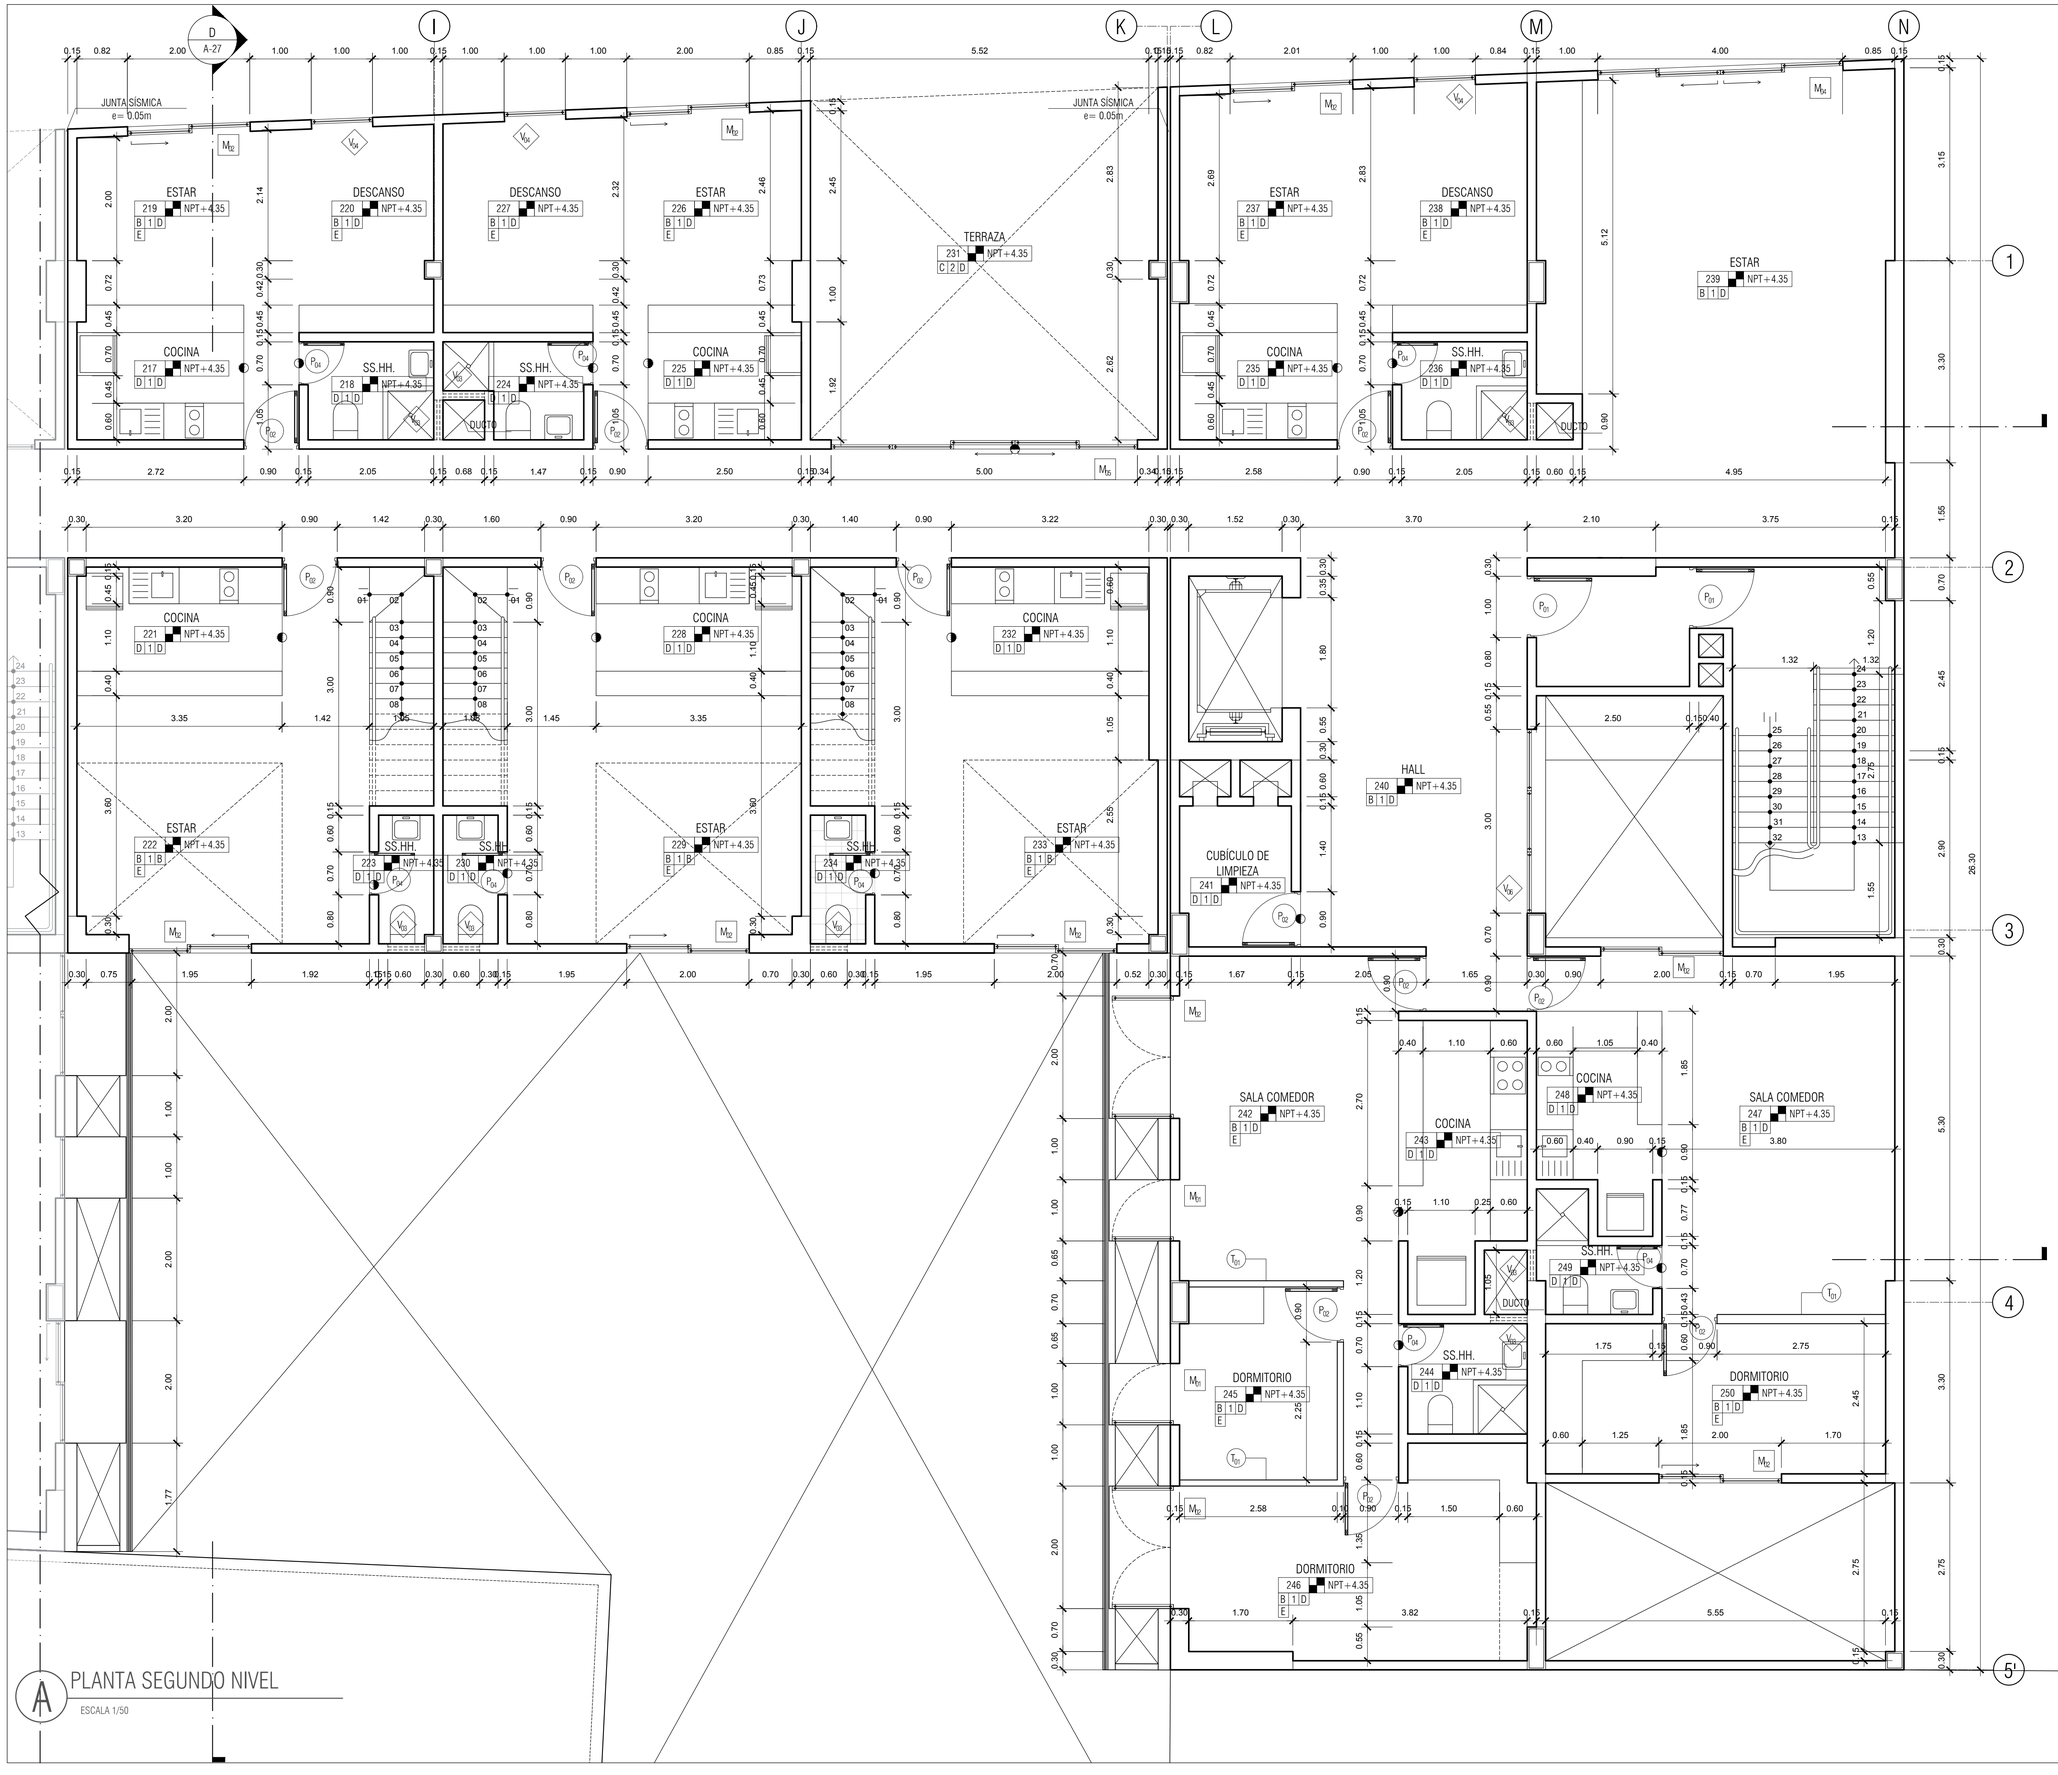

PLANTA SEGUNDO NIVEL

ESCALA 1/50

USAT
Universidad Católica
Santo Toribio de Mogrovejo

ESCUELA PROFESIONAL DE ARQUITECTURA

TESIS PARA OPTAR POR EL TITULO DE ARQUITECTO

TITULO:

PROPUESTA DE VIVIENDA COLECTIVA COMO ALTERNATIVA A LOS MODELOS HABITACIONALES QUE OFRECE EL MERCADO INMOBILIARIO EN CHICLAYO

ELABORADO POR:

RITA DE FATIMA TENORIO PAIRAZAMAN

ASESOR PRINCIPAL:

ARQ. JORGE IVAN GUERRERO RAMIREZ
CAP. 17354

DESCRIPCION:

PLANTA DESARROLLO SECTOR ESTE
ESC. 1/50

LEYENDA:

ACABADOS		
PISOS Y CONTRAZÓCALOS		
A	CEMENTO PÚLIDO BRUÑADO	
B	MICROCEMENTO ACABADO MATE	
C	FLOTANTE DE MADERA	
D	PORCELANATO .30 x .30m	
E	CONTRAZÓCALO DE MICROCEMENTO	
F	CONTRAZÓCALO DE MADERA	
REVOQUES		
1	TARRAJEO DE CEMENTO	
2	TARRAJEO ESCARCHADO	
CIELORRASOS Y TECHOS		
A	FALSO CIELORRASO DE FIBRA MINERAL	
B	FALSO CIELORRASO DE TABLA ROCA	
C	FALSO CIELORRASO DE MADERA	
D	TARRAJEO DE CEMENTO	

CUADRO DE VANOS

TIPO		MEDIDAS ANCHO	ALTURA	ALFEIZ.
PUERTA	P_{01}	1.00	2.10	----
	P_{02}	0.90	2.10	----
	P_{03}	1.80	2.10	----
	P_{04}	0.70	2.10	----
	P_{05}	1.40	2.10	----
	PV_{06}	1.80	2.10	----
VENTANAS	V_{01}	1.00	0.50	1.80
	V_{02}	2.00	0.50	1.80
	V_{03}	0.60	0.50	1.80
	V_{04}	1.00	2.30	----
	V_{05}	2.00	2.30	----
	V_{06}	3.00	2.30	----
	V_{07}	4.00	2.30	----
MAMPARAS	M_{02}	2.00	2.30	----
	M_{03}	3.00	2.30	----
	M_{04}	4.00	2.30	----
	M_{05}	5.00	2.30	----

NOMENCLATURA:

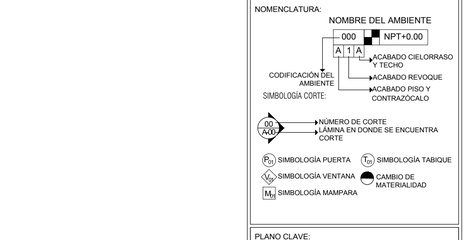

PLANO CLAVE:

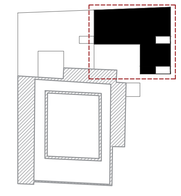

UBICACION: **A 11/ 37**

LAMINA: **A-11**

FECHA: **SETIEMBRE 2019**