




A DETALLE 01- PRIMER NIVEL
ESCALA 1/25

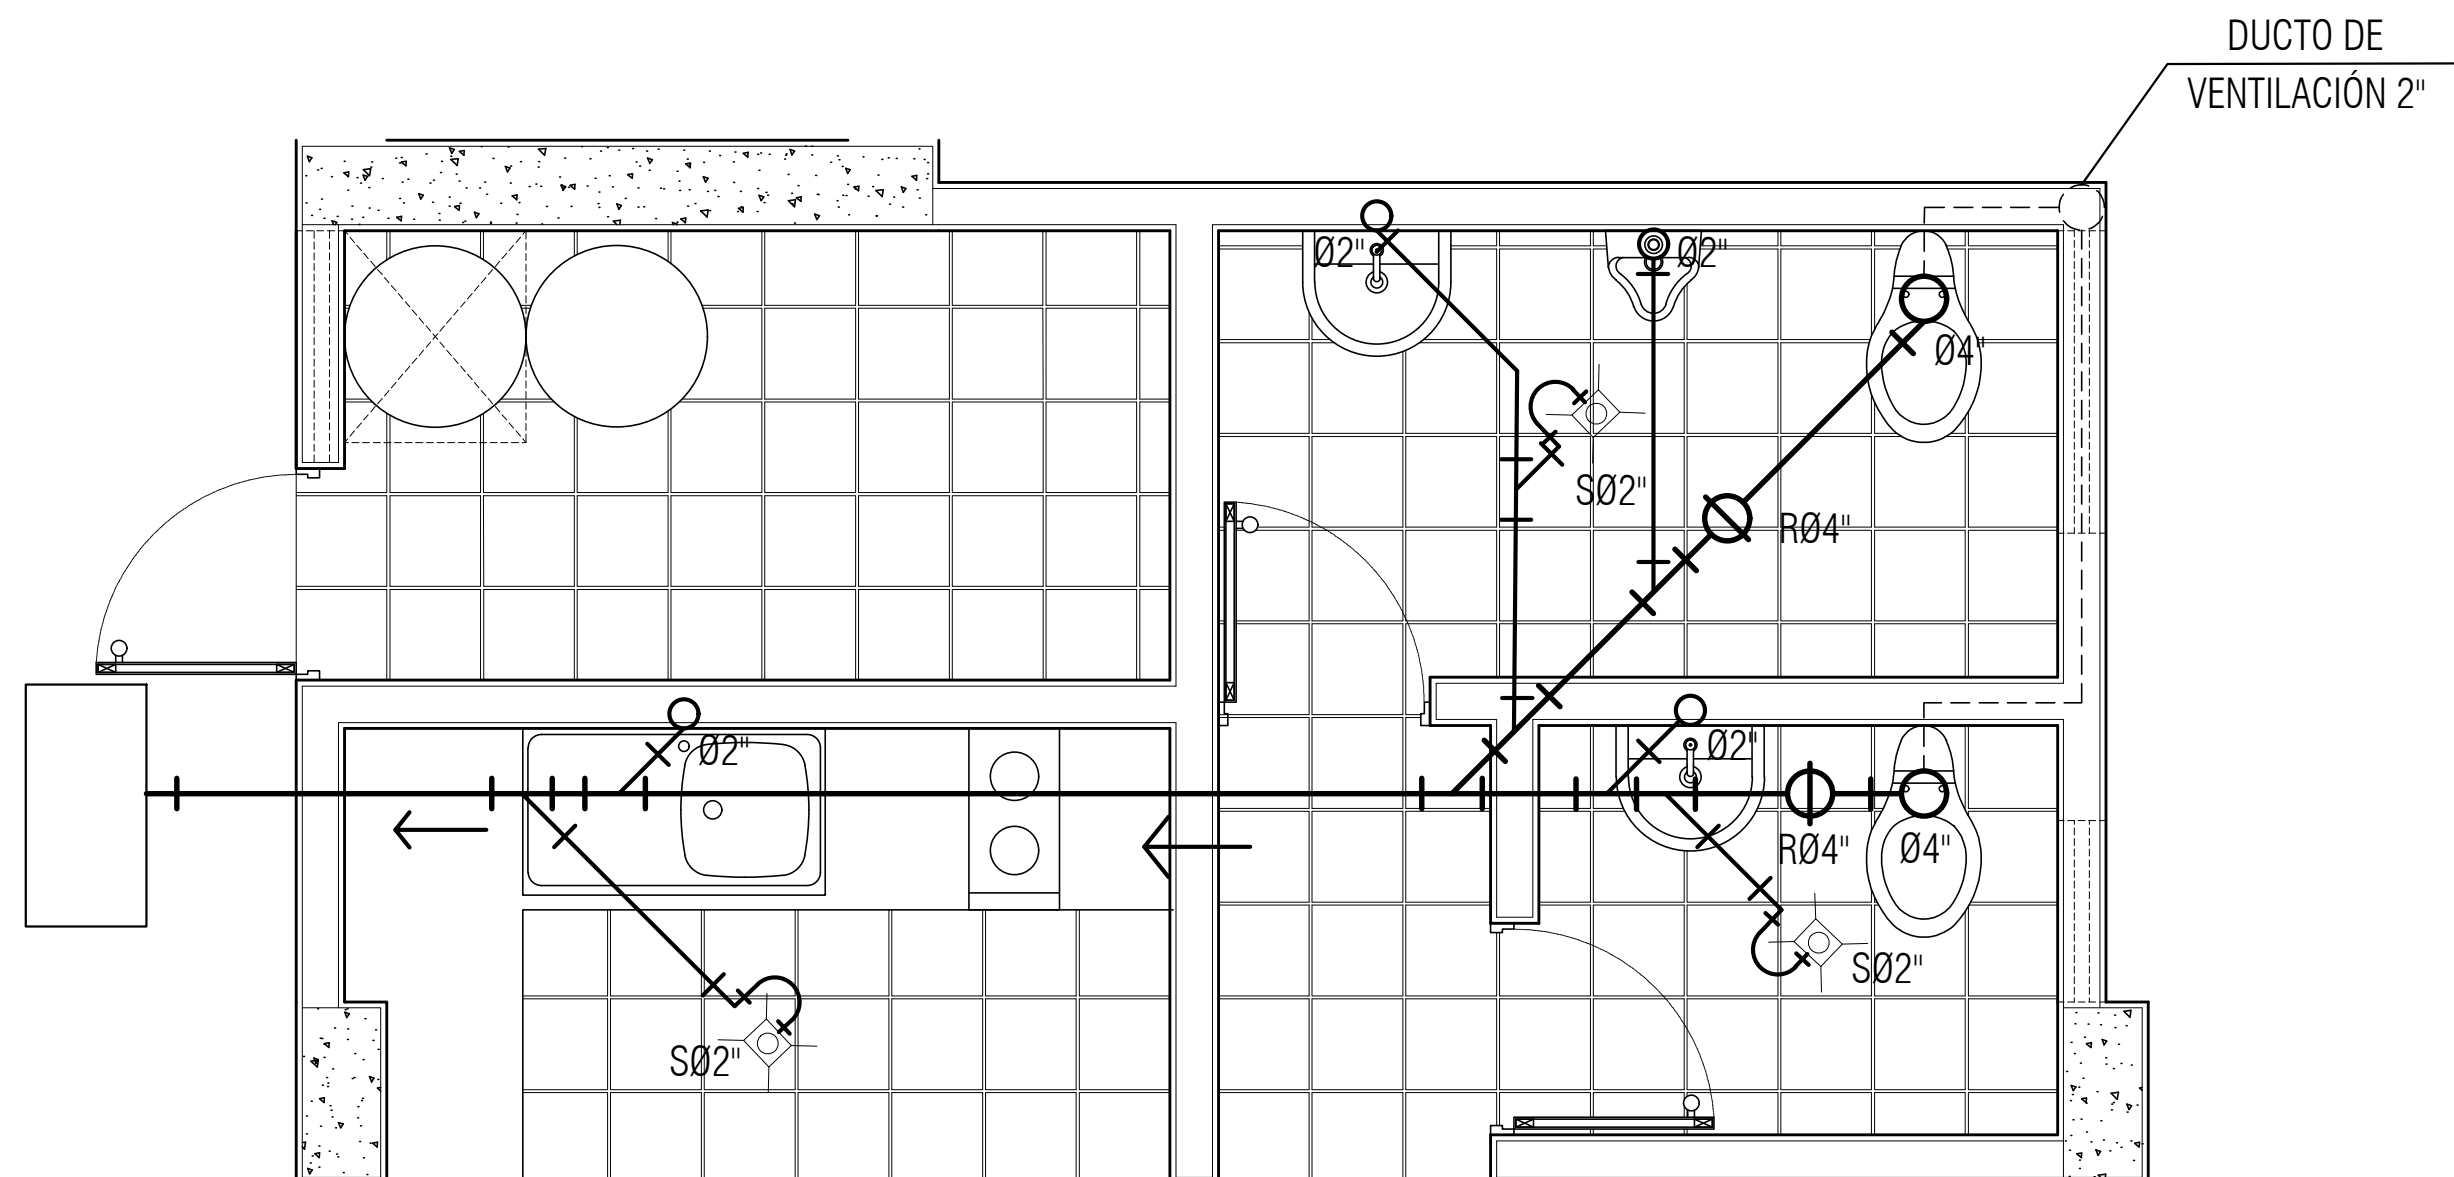

B DETALLE 02- PRIMER NIVEL
ESCALA 1/25

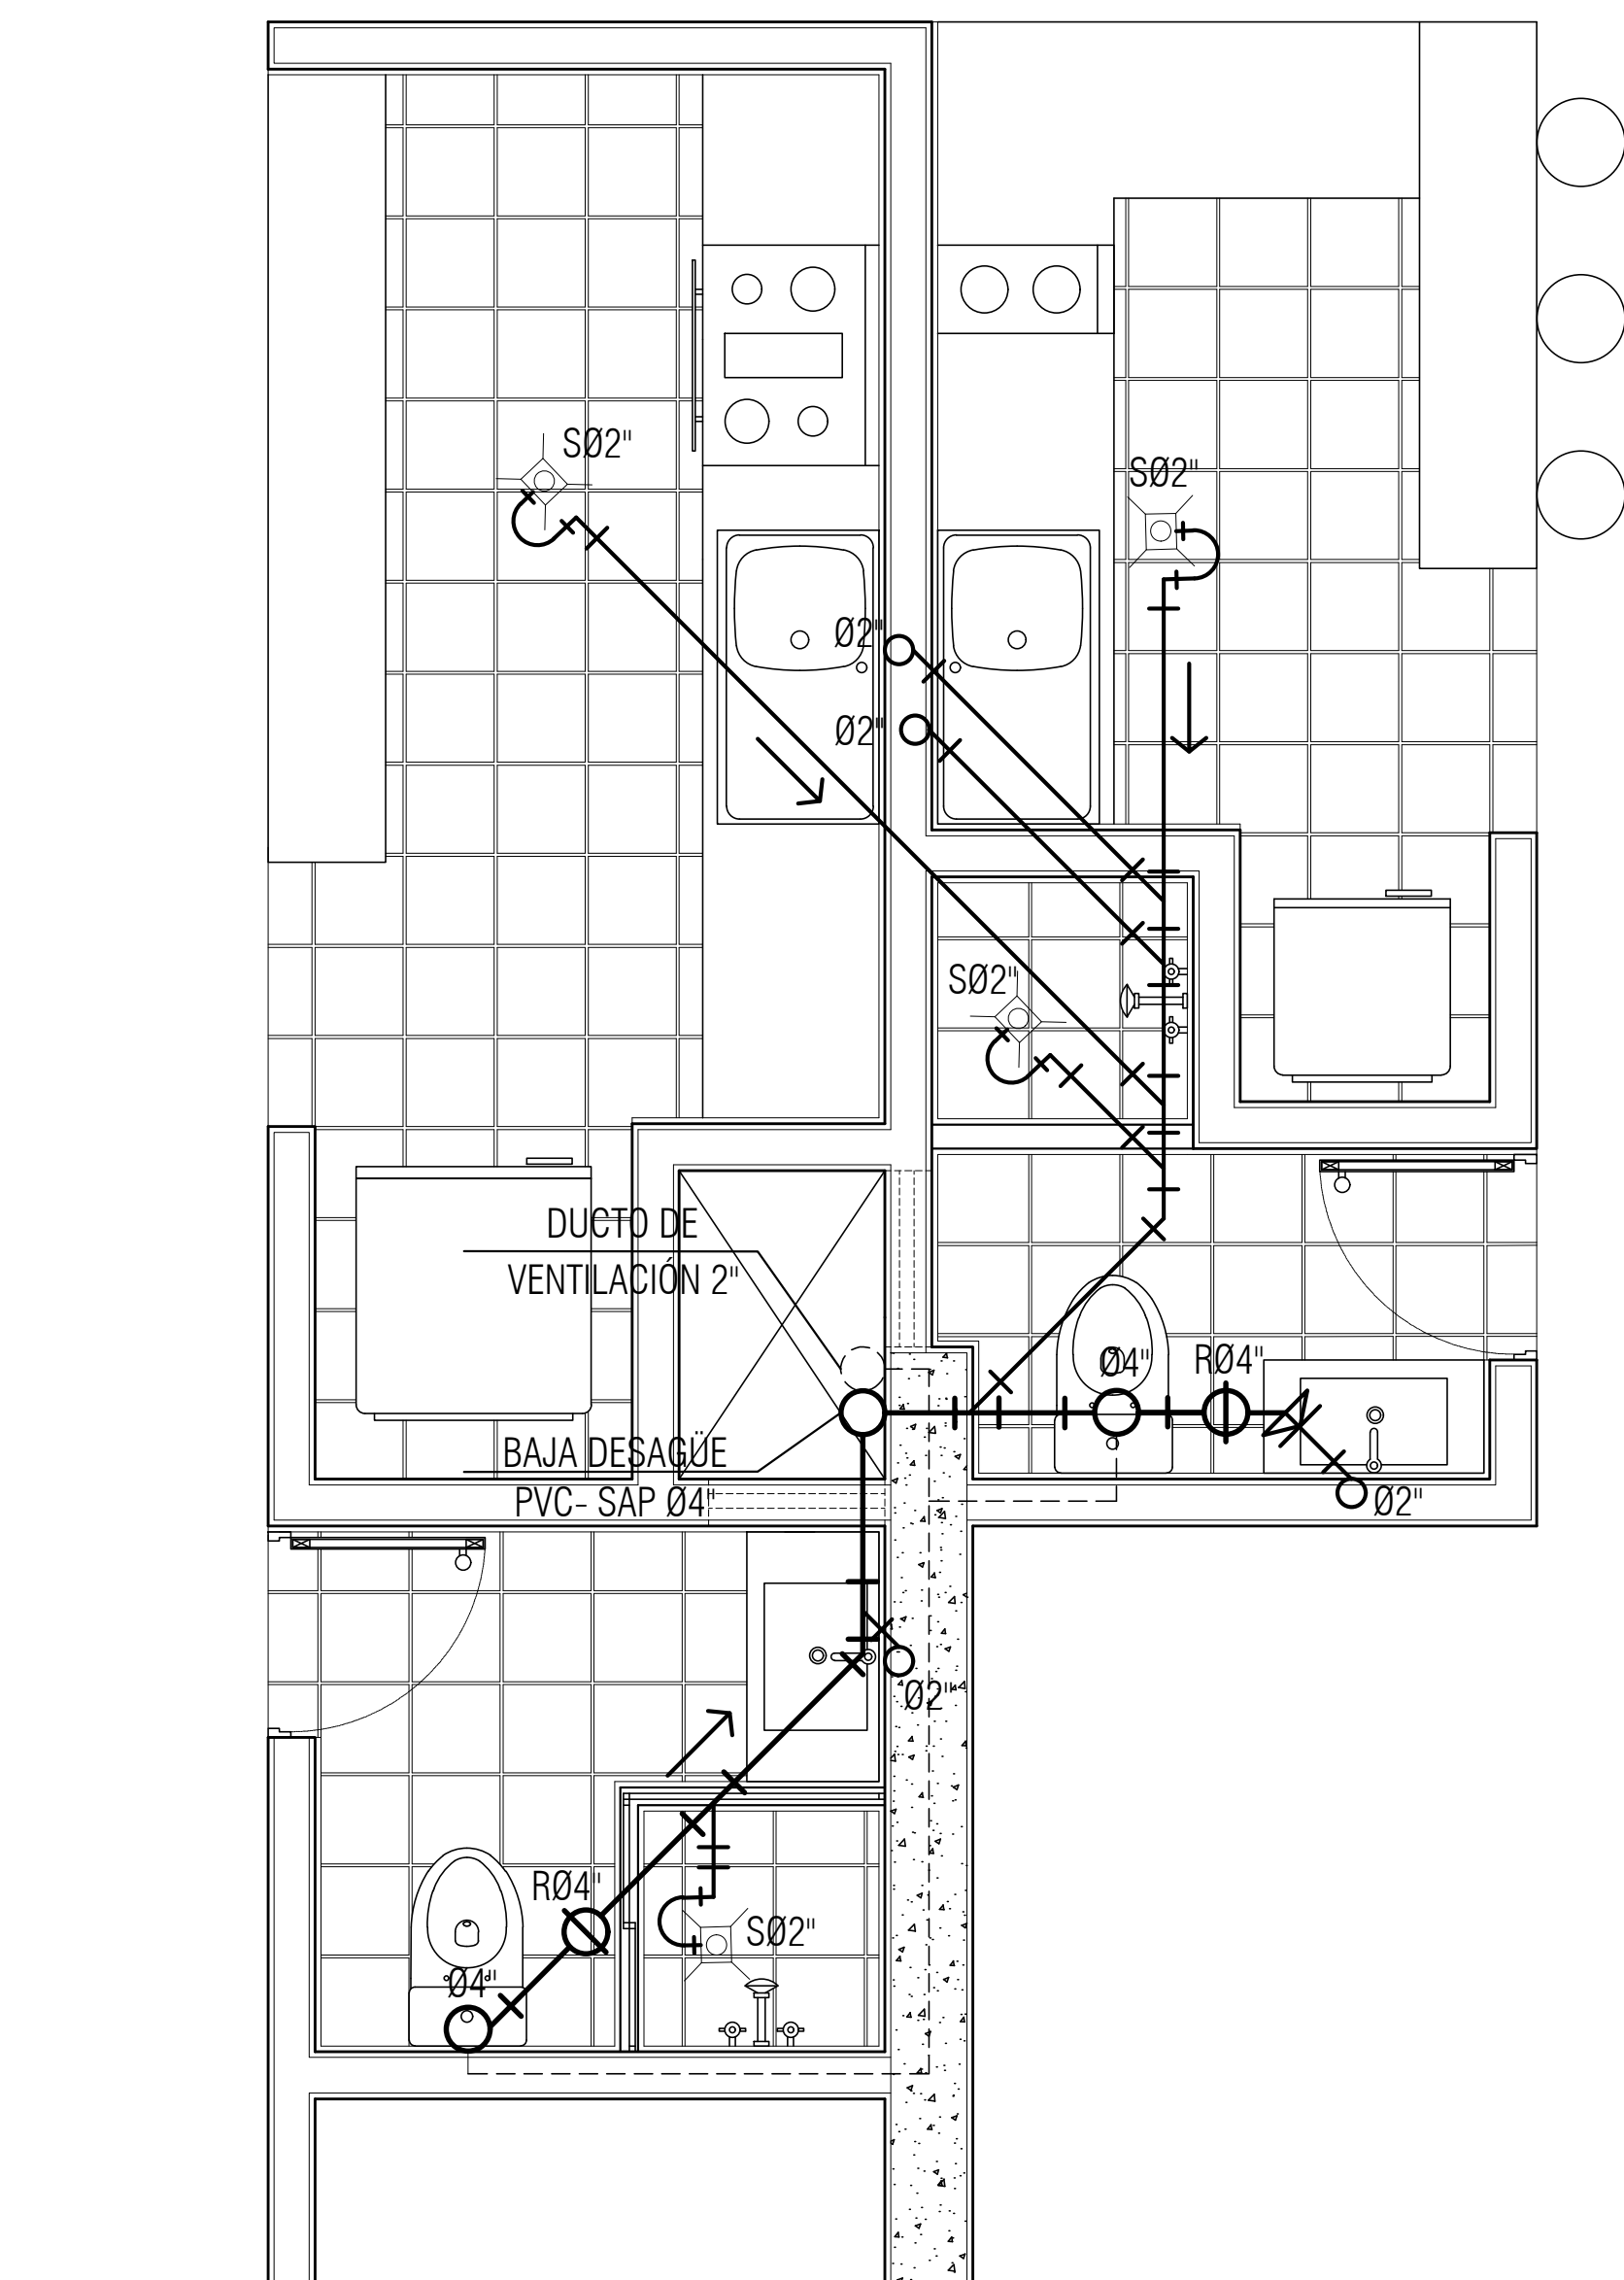

C DETALLE 03- SEGUNDO NIVEL
ESCALA 1/25

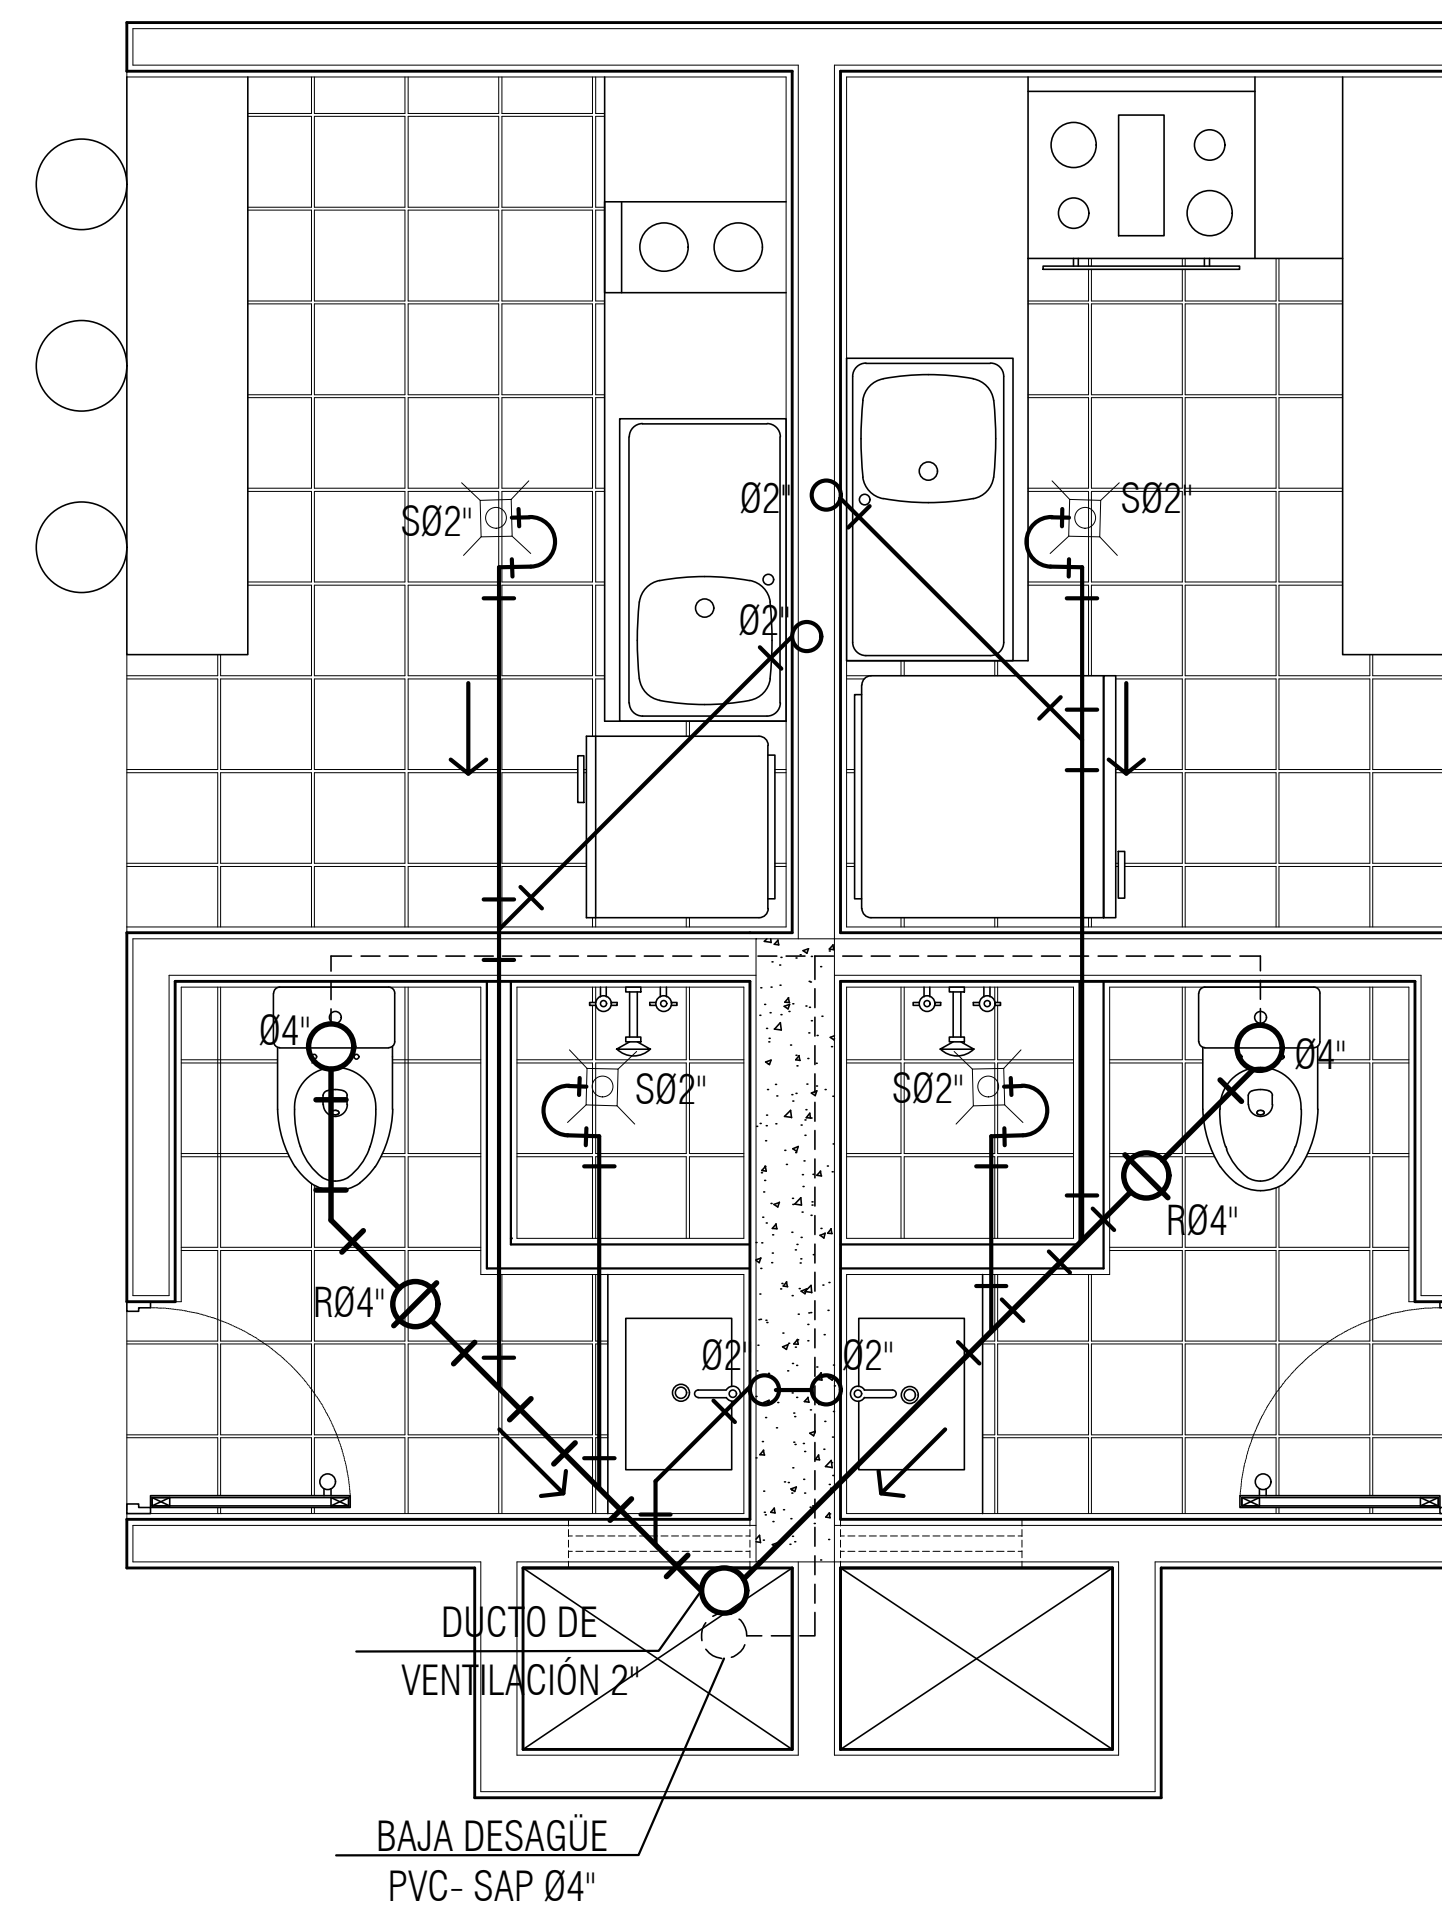

D DETALLE 04- CUARTO NIVEL
ESCALA 1/25