




**A** PLANTA PRIMER NIVEL  
ESCALA 1/25

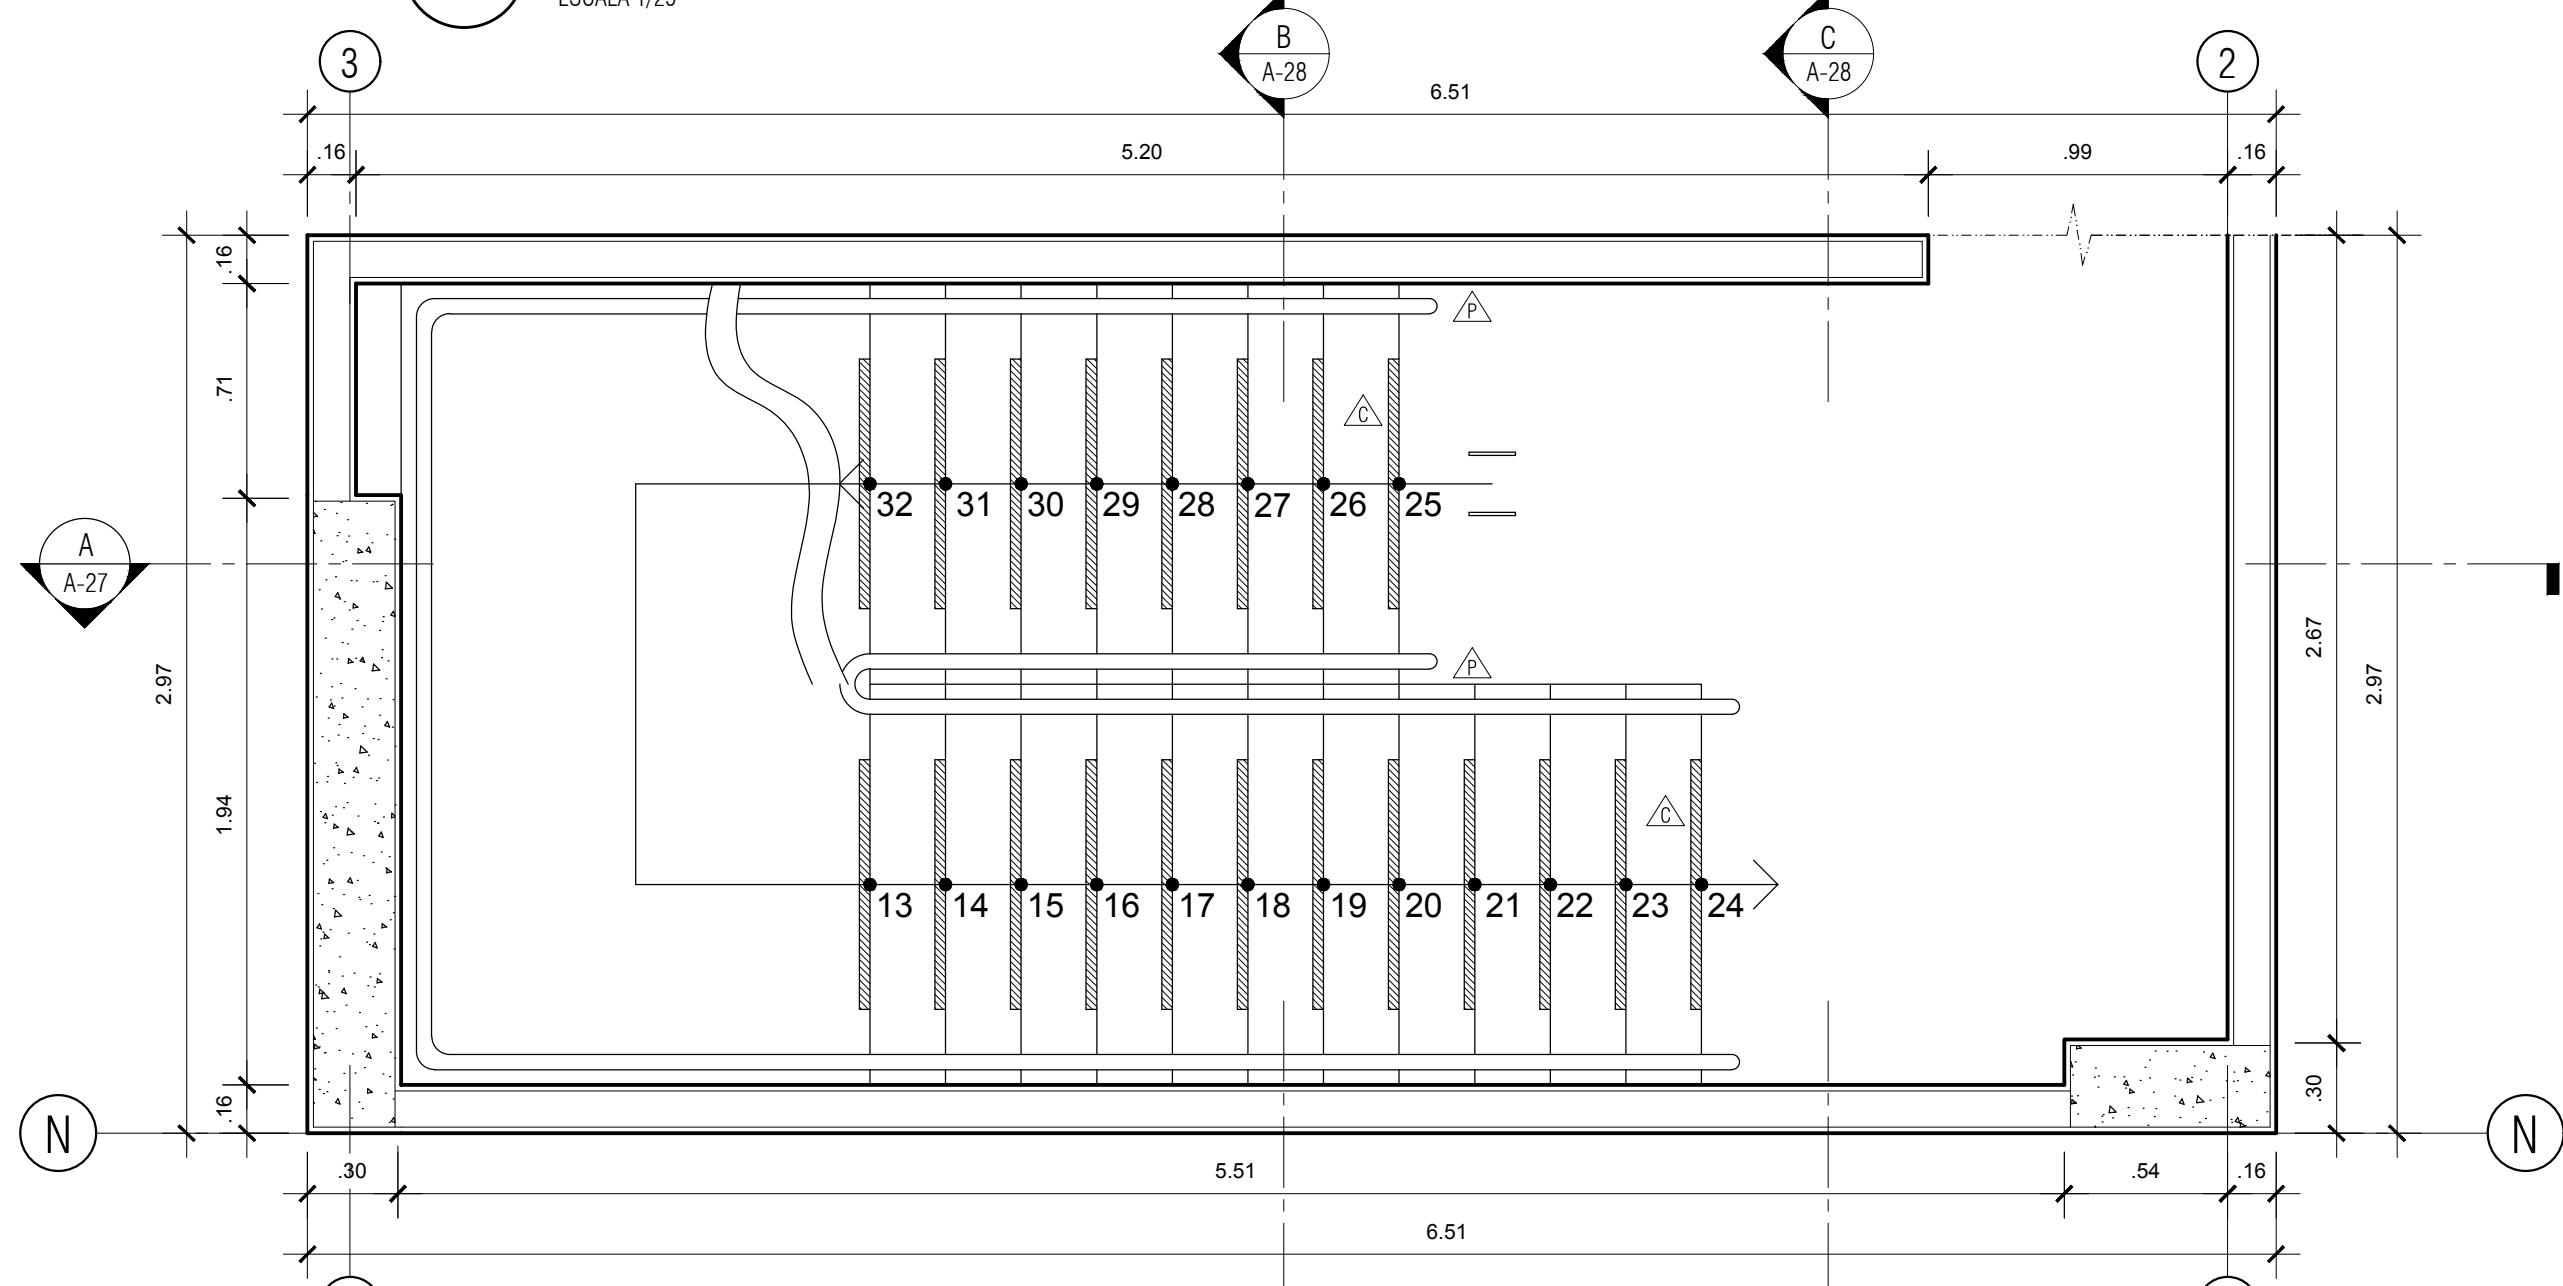

**B** PLANTA SEGUNDO NIVEL  
ESCALA 1/25

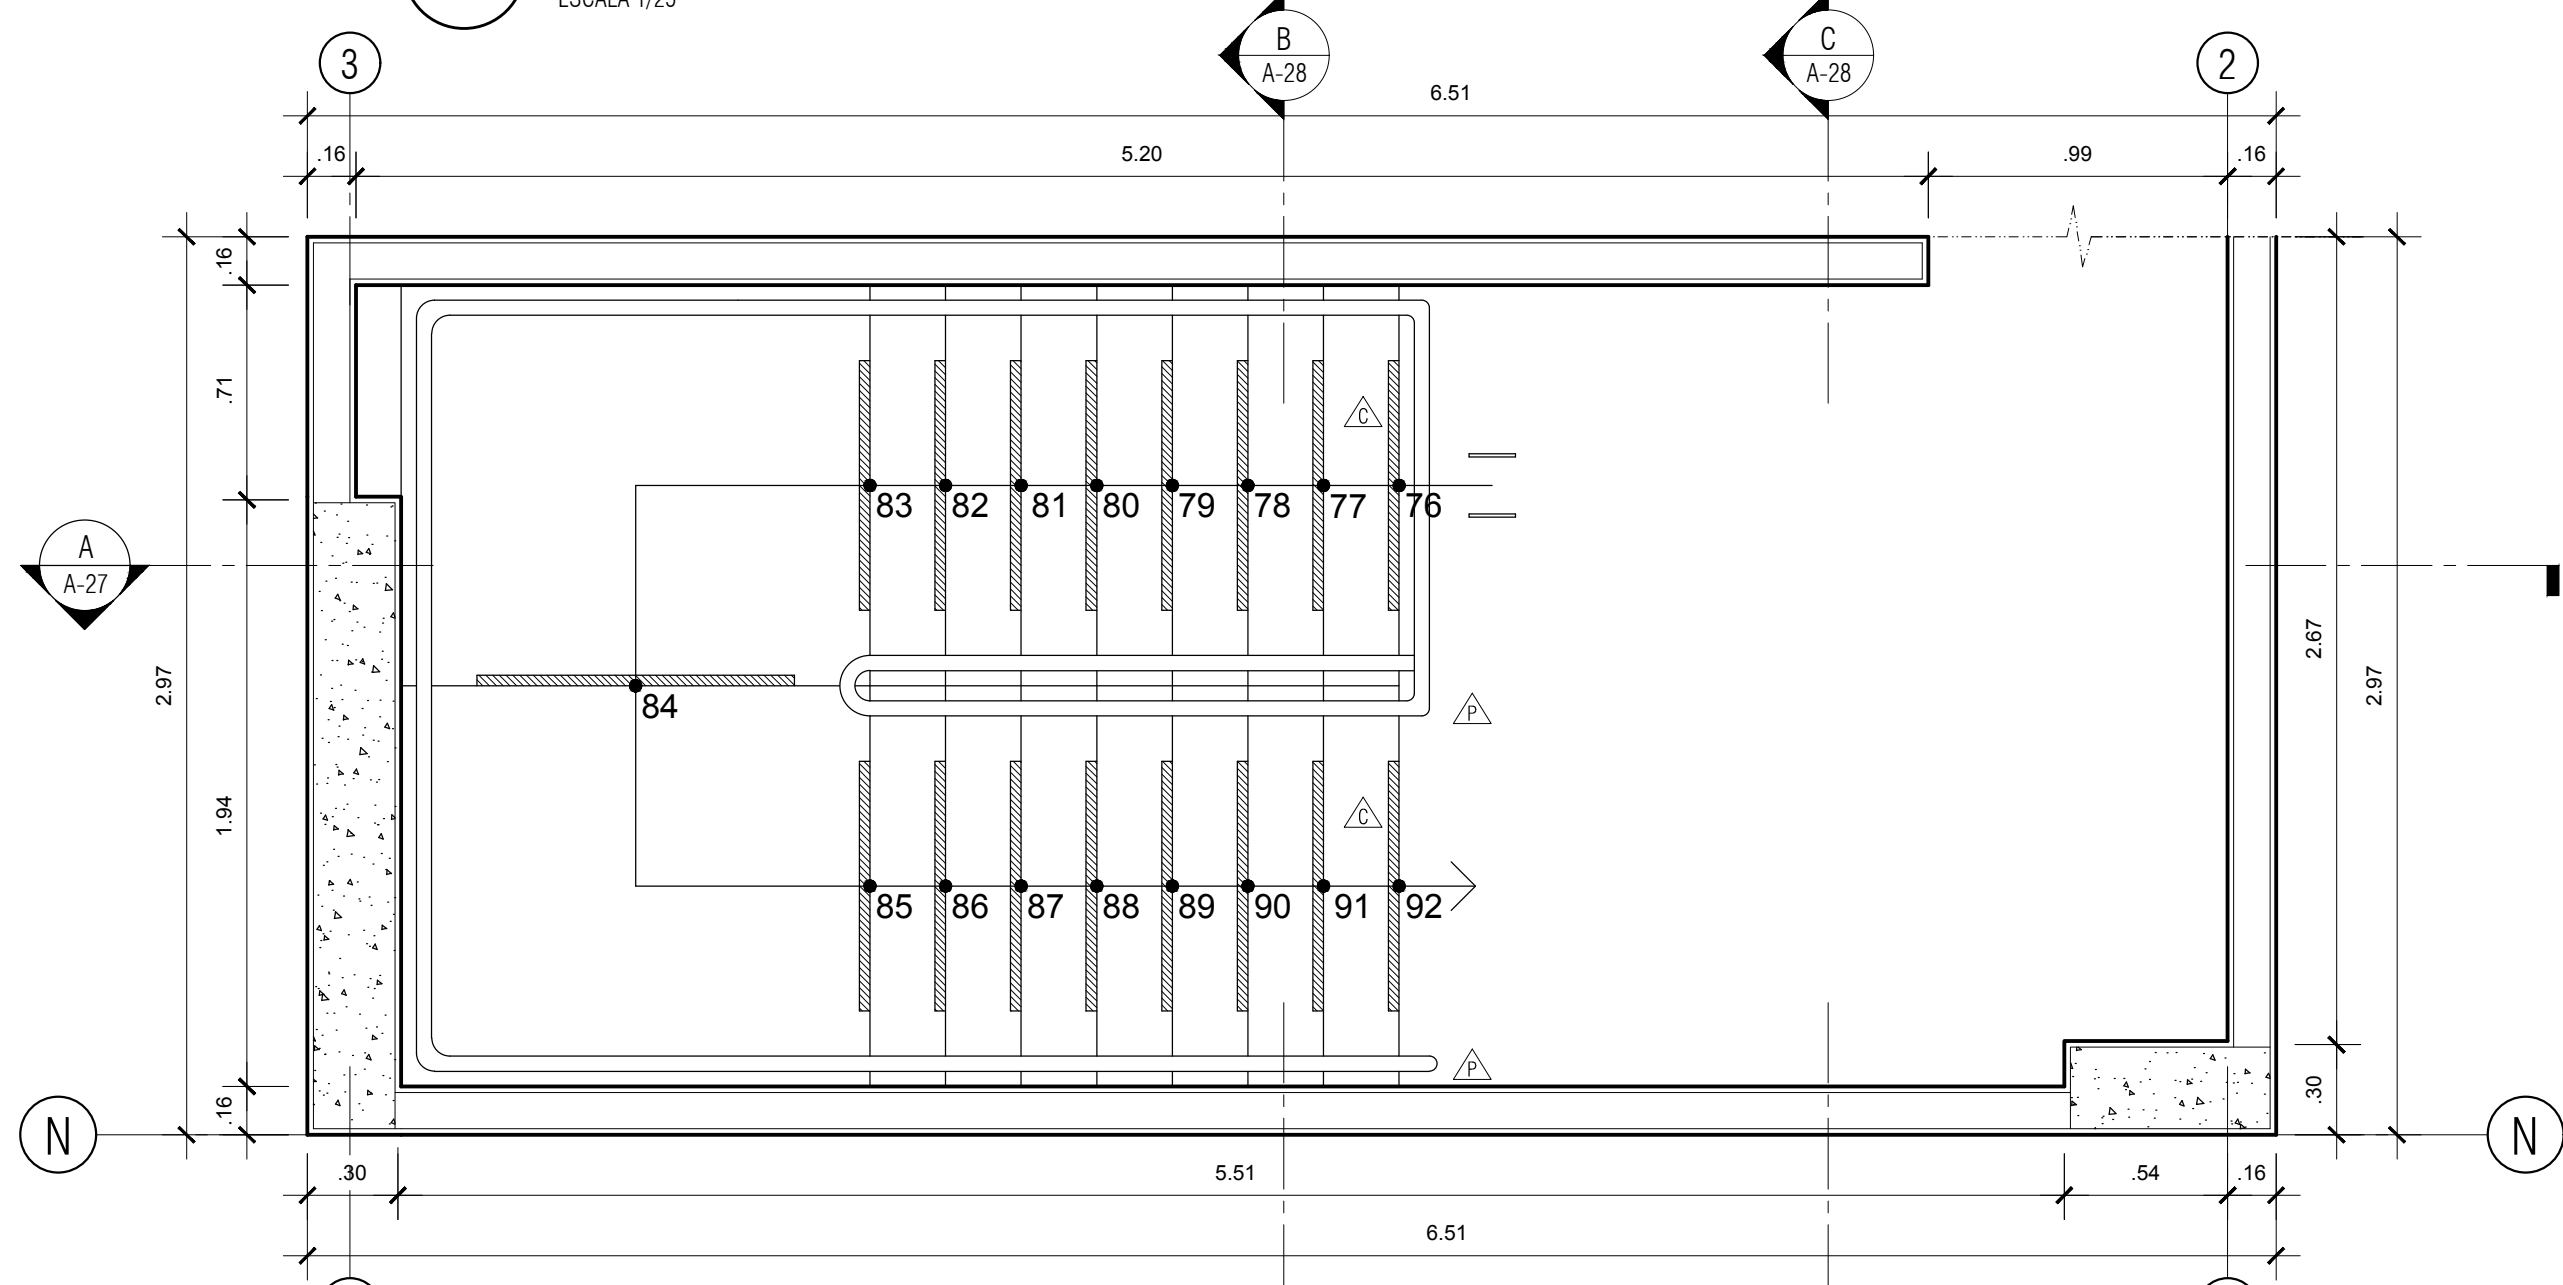

**C** PLANTA SEXTO NIVEL  
ESCALA 1/25

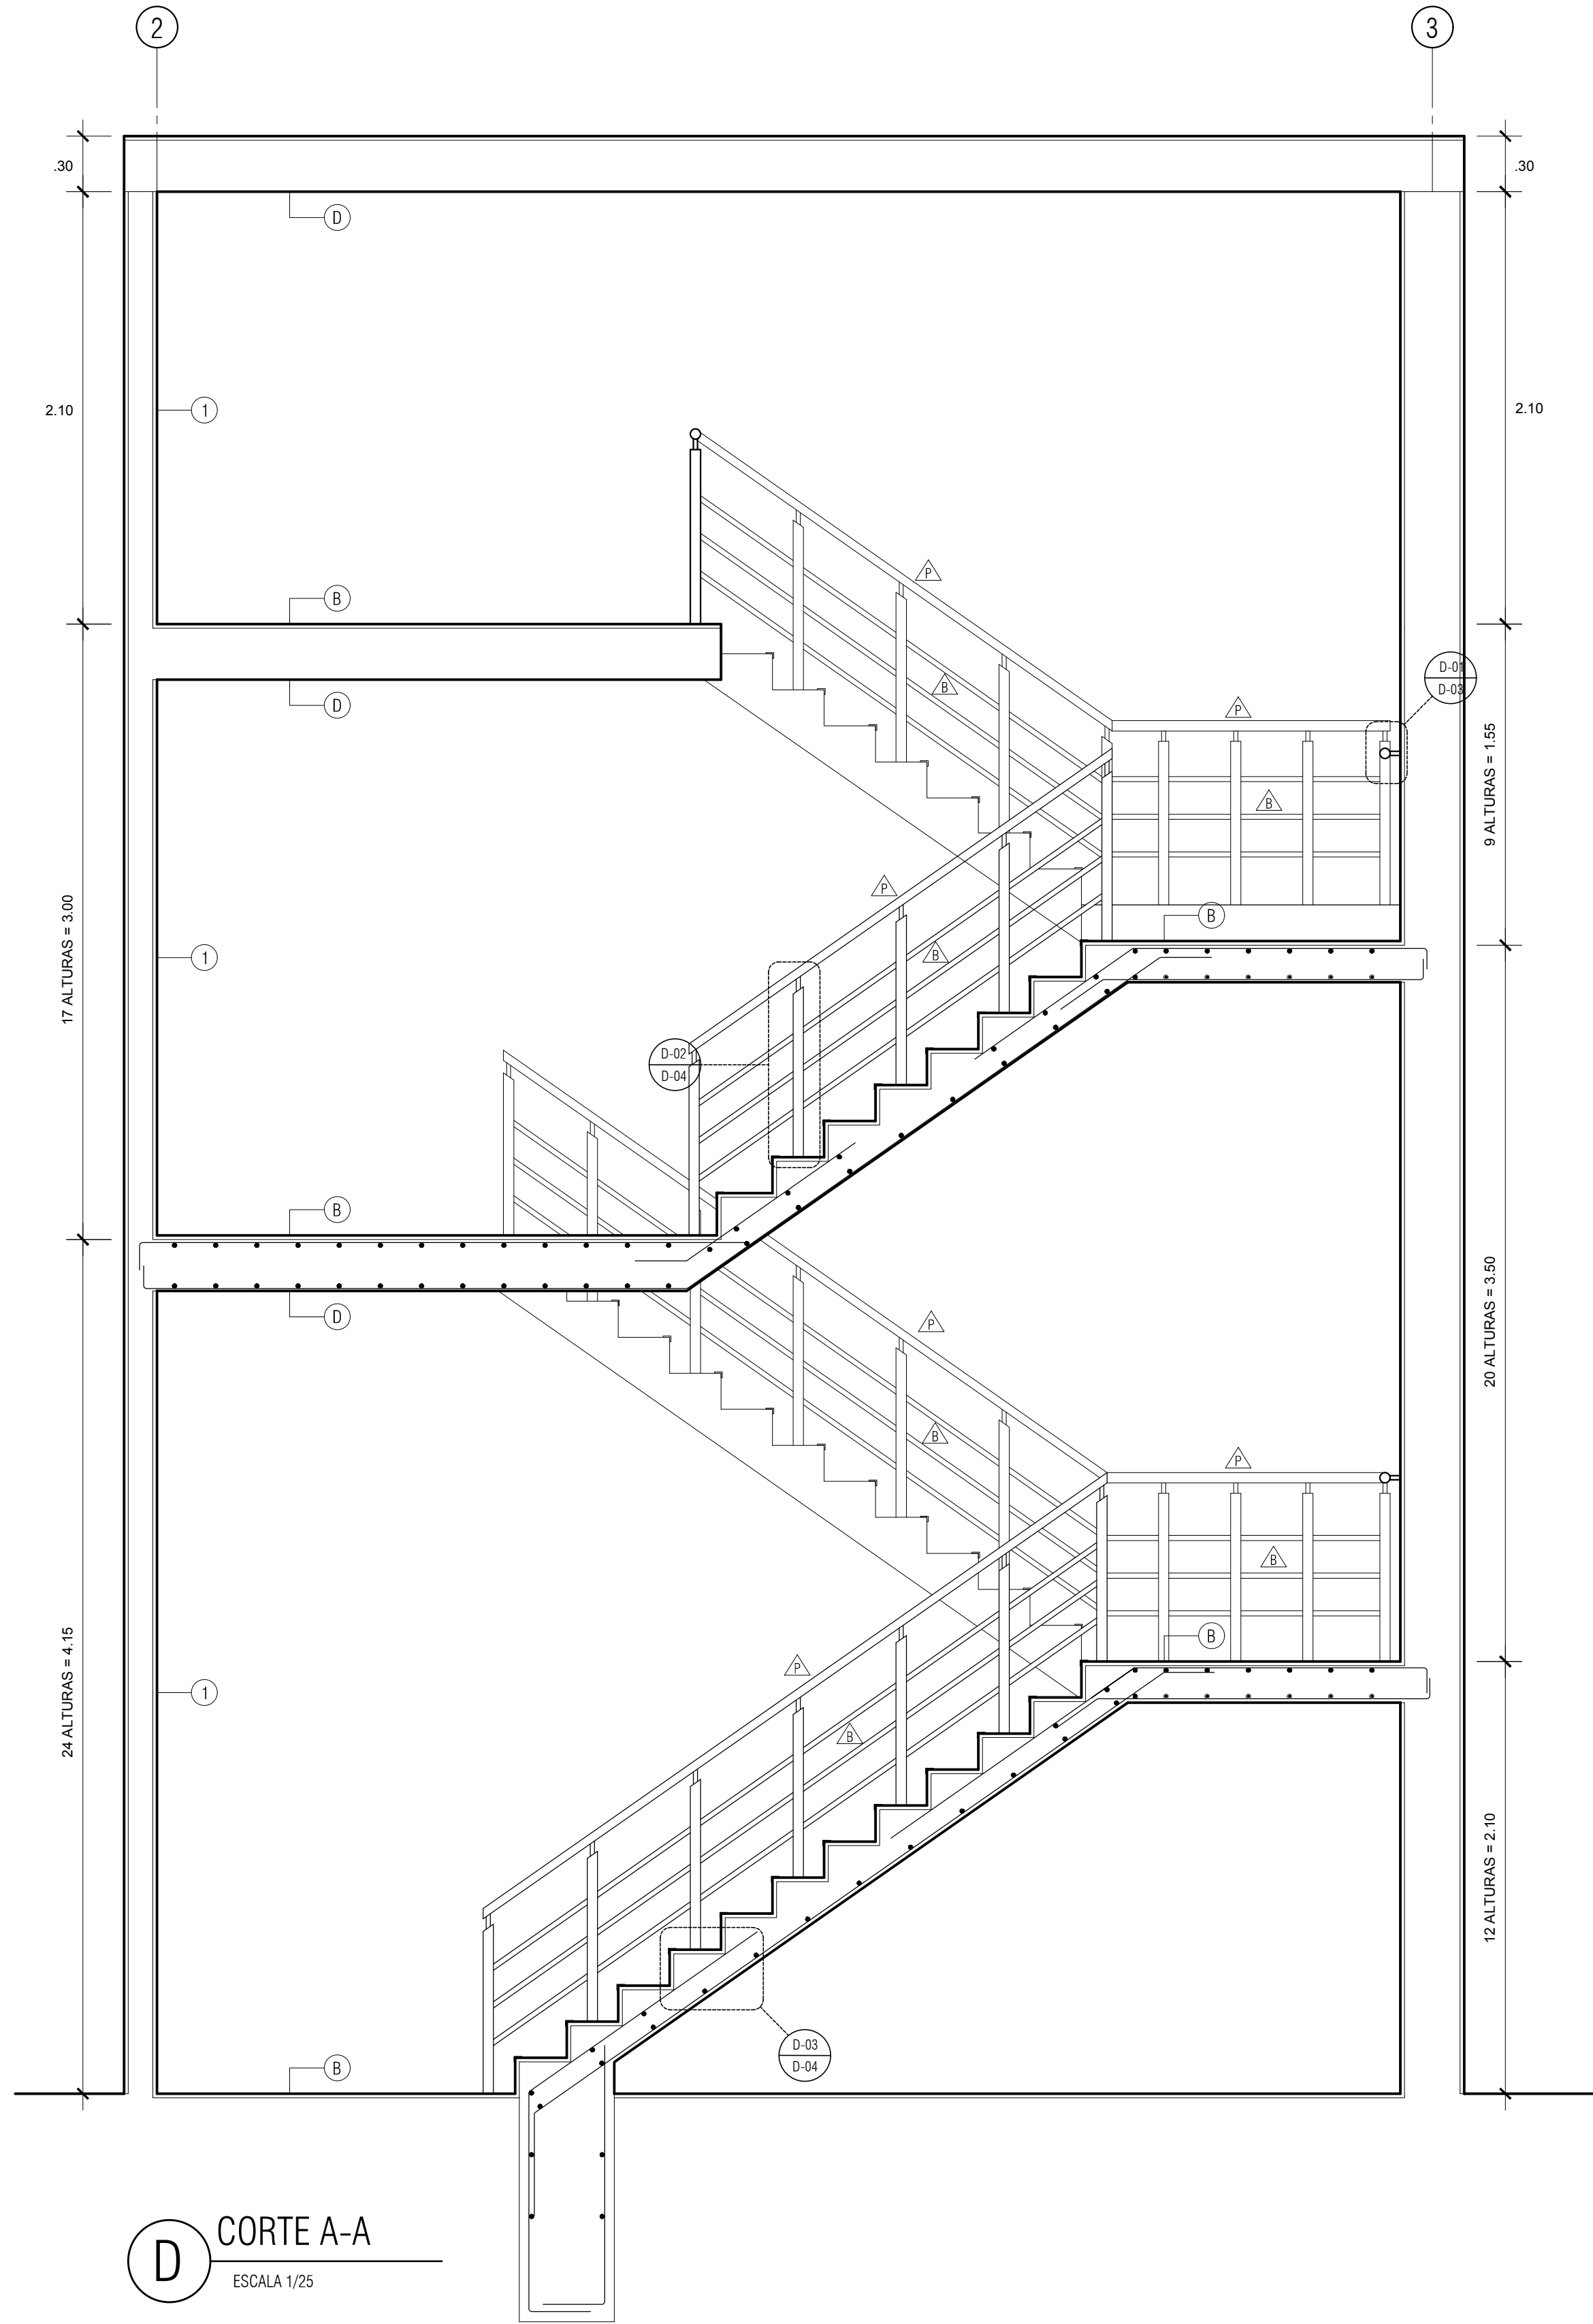

**D** CORTE A-A  
ESCALA 1/25

CUADRO DE ACCESORIOS	
CÓDIGO	DESCRIPCIÓN
$\triangle$	Perfil de cantonera de aluminio 2" x 1 1/8"
$\nabla$	Baranda compuesta por tubo metálico circular $\varnothing$ 2" y tubo metálico circular $\varnothing$ 1". Con pintura anticorrosiva zincromat epóxica y una capa de esmalte sintético gris
$\nabla$	Pasamano de tubo metálico circular $\varnothing$ 2". Con pintura anticorrosiva zincromat epóxica y una capa de esmalte sintético gris

Perno de  $\frac{3}{8}$  x 2"

Soldadura

Tubo de Hierro  $\varnothing$  2" con pintura anticorrosiva zincromat epóxica

Platina

Tarrajeo

**E** DETALLE 01  
ESCALA 1/2.5



Universidad Católica  
Santo Toribio de Mogrovejo  
**ESCUELA PROFESIONAL  
DE ARQUITECTURA**

**TESIS PARA  
OPTAR POR EL TÍTULO DE  
ARQUITECTO**

TÍTULO:

**PROPUESTA DE VIVIENDA  
COLECTIVA COMO ALTERNATIVA  
A LOS MODELOS  
HABITACIONALES QUE OFRECE  
EL MERCADO INMOBILIARIO EN  
CHICLAYO**

ELABORADO POR:

**RITA DE FATIMA TENORIO  
PAIRAZAMAN**

ASESOR PRINCIPAL:

**ARQ. JORGE IVAN GUERRERO  
RAMIREZ  
CAP. 17354**

DESCRIPCION:

**PLANTA/ CORTES  
DESARROLLO  
ESC. 1/25**

LEYENDA:

**ACABADOS**

**PISOS Y CONTRAZÓCALOS**

A CEMENTO PULIDO BRUÑADO

B MICROCEMENTO ACABADO MATE

C FLOTANTE DE MADERA

D PORCELANATO .30 x .30m

E CONTRAZÓCALO DE MICROCEMENTO

F CONTRAZÓCALO DE MADERA

**REVOQUES**

1 TARRAJEO DE CEMENTO

2 TARRAJEO ESCARCHADO

**CIELORRASOS Y TECHOS**

A FALSO CIELORRASO DE FIBRA MINERAL

B FALSO CIELORRASO DE TABLA ROCA

C FALSO CIELORRASO DE MADERA

D TARRAJEO DE CEMENTO


**CUADRO DE VANOS**

	TIPO	MEDIDAS		
		ANCHO	ALTURA	ALFEIZ.
PUERTA	P <sub>01</sub>	1.00	2.10	----
	P <sub>02</sub>	0.90	2.10	----
	P <sub>03</sub>	1.80	2.10	----
	P <sub>04</sub>	0.70	2.10	----
	P <sub>05</sub>	1.40	2.10	----
VENTANAS	PV <sub>06</sub>	1.80	2.10	----
	V <sub>01</sub>	1.00	0.50	1.80
	V <sub>02</sub>	2.00	0.50	1.80
	V <sub>03</sub>	0.60	0.50	1.80
	V <sub>04</sub>	1.00	2.30	----
MAMPARAS	V <sub>05</sub>	2.00	2.30	----
	V <sub>06</sub>	3.00	2.30	----
	V <sub>07</sub>	4.00	2.30	----
	M <sub>02</sub>	2.00	2.30	----
	M <sub>03</sub>	3.00	2.30	----
	M <sub>04</sub>	4.00	2.30	----
	M <sub>05</sub>	5.00	2.30	----

NOMENCLATURA:

NOMBRE DEL AMBIENTE  
000 NPT+0.00  
A 1 A ACABADO CIELORRASO Y TECHO  
CODIFICACIÓN DEL AMBIENTE  
ACABADO REVOQUE  
ACABADO PISO Y CONTRAZÓCALO  
SIMBOLOGÍA CORTE:  
00 ADU NÚMERO DE CORTE  
LAMINA EN DONDE SE ENCUENTRA CORTE  
P<sub>01</sub> SIMBOLOGÍA PUERTA T<sub>01</sub> SIMBOLOGÍA TABIQUE  
V<sub>01</sub> SIMBOLOGÍA VENTANA C<sub>01</sub> CAMBIO DE MATERIALIDAD  
M<sub>01</sub> SIMBOLOGÍA MAMPARA

PLANO CLAVE:

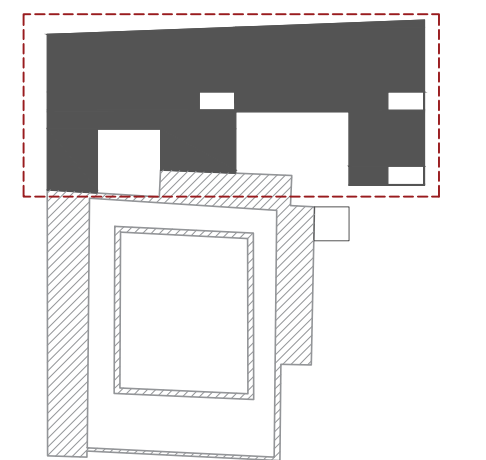

UBICACION:

**A 34/ 37**

FECHA:

**SEPTIEMBRE 2019**

LAMINA:

**A-34**