



USAT

Universidad Católica
Santo Toribio de Mogrovejo

ESCUELA PROFESIONAL
DE ARQUITECTURA

TESIS PARA
OPTAR POR EL TITULO DE
ARQUITECTO

TITULO:

PROPUESTA DE VIVIENDA
COLECTIVA COMO ALTERNATIVA
A LOS MODELOS
HABITACIONALES QUE OFRECE
EL MERCADO INMOBILIARIO EN
CHICLAYO

ELABORADO POR:

RITA DE FATIMA TENORIO
PAIRAZAMAN

ASESOR PRINCIPAL:

ARQ. JORGE IVAN GUERRERO
RAMIREZ
CAP. 17354

DESCRIPCION:

PLANTA/ CORTES
DESARROLLO
ESC. 1/25

LEYENDA:

ACABADOS

PISOS Y CONTRAZÓCALOS

A CEMENTO PULIDO BRUÑADO

B MICROCEMENTO ACABADO MATE

C FLOTANTE DE MADERA

D PORCELANATO .30 x .30m

E CONTRAZÓCALO DE MICROCEMENTO

F CONTRAZÓCALO DE MADERA

REVOQUES

1 TARRAJEO DE CEMENTO

2 TARRAJEO ESCARCHADO

CIELORRASOS Y TECHOS

A FALSO CIELORRASO DE FIBRA MINERAL

B FALSO CIELORRASO DE TABLA ROCA

C FALSO CIELORRASO DE MADERA

D TARRAJEO DE CEMENTO

CUADRO DE VANOS

TIPO MEDIDAS ALFEIZ.

ANCHO ALTURA

P11 1.00 2.10 ----

P12 0.90 2.10 ----

P13 1.80 2.10 ----

P14 0.70 2.10 ----

P15 1.40 2.10 ----

P16 1.80 2.10 ----

V11 1.00 0.50 1.80

V12 2.00 0.50 1.80

V13 0.60 0.50 1.80

V14 1.00 2.30 ----

V15 2.00 2.30 ----

V16 3.00 2.30 ----

V17 4.00 2.30 ----

M11 2.00 2.30 ----

M12 3.00 2.30 ----

M13 4.00 2.30 ----

M14 5.00 2.30 ----

NOMENCLATURA:

NOMBRE DEL AMBIENTE

000 NPT+0.00

A 1 A ACABADO CIELORRASO Y TECHO

ACABADO REVOQUE

ACABADO PISO Y CONTRAZÓCALO

CODIFICACIÓN DEL AMBIENTE


00 AD0 NÚMERO DE CORTE LAMINA EN DONDE SE ENCUENTRA CORTE

P11 SIMBOLOGÍA PUERTA T11 SIMBOLOGÍA TABIQUE

V11 SIMBOLOGÍA VENTANA C11 CAMBIO DE MATERIALIDAD

M11 SIMBOLOGÍA MAMPARA

PLANO CLAVE:

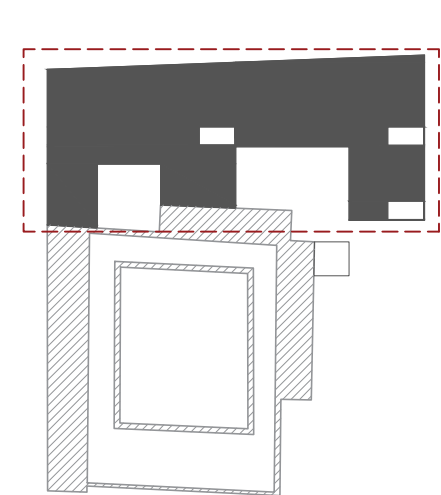

UBICACION:


A 36/ 37

FECHA:

SEPTIEMBRE 2019


LAMINA:

A-36

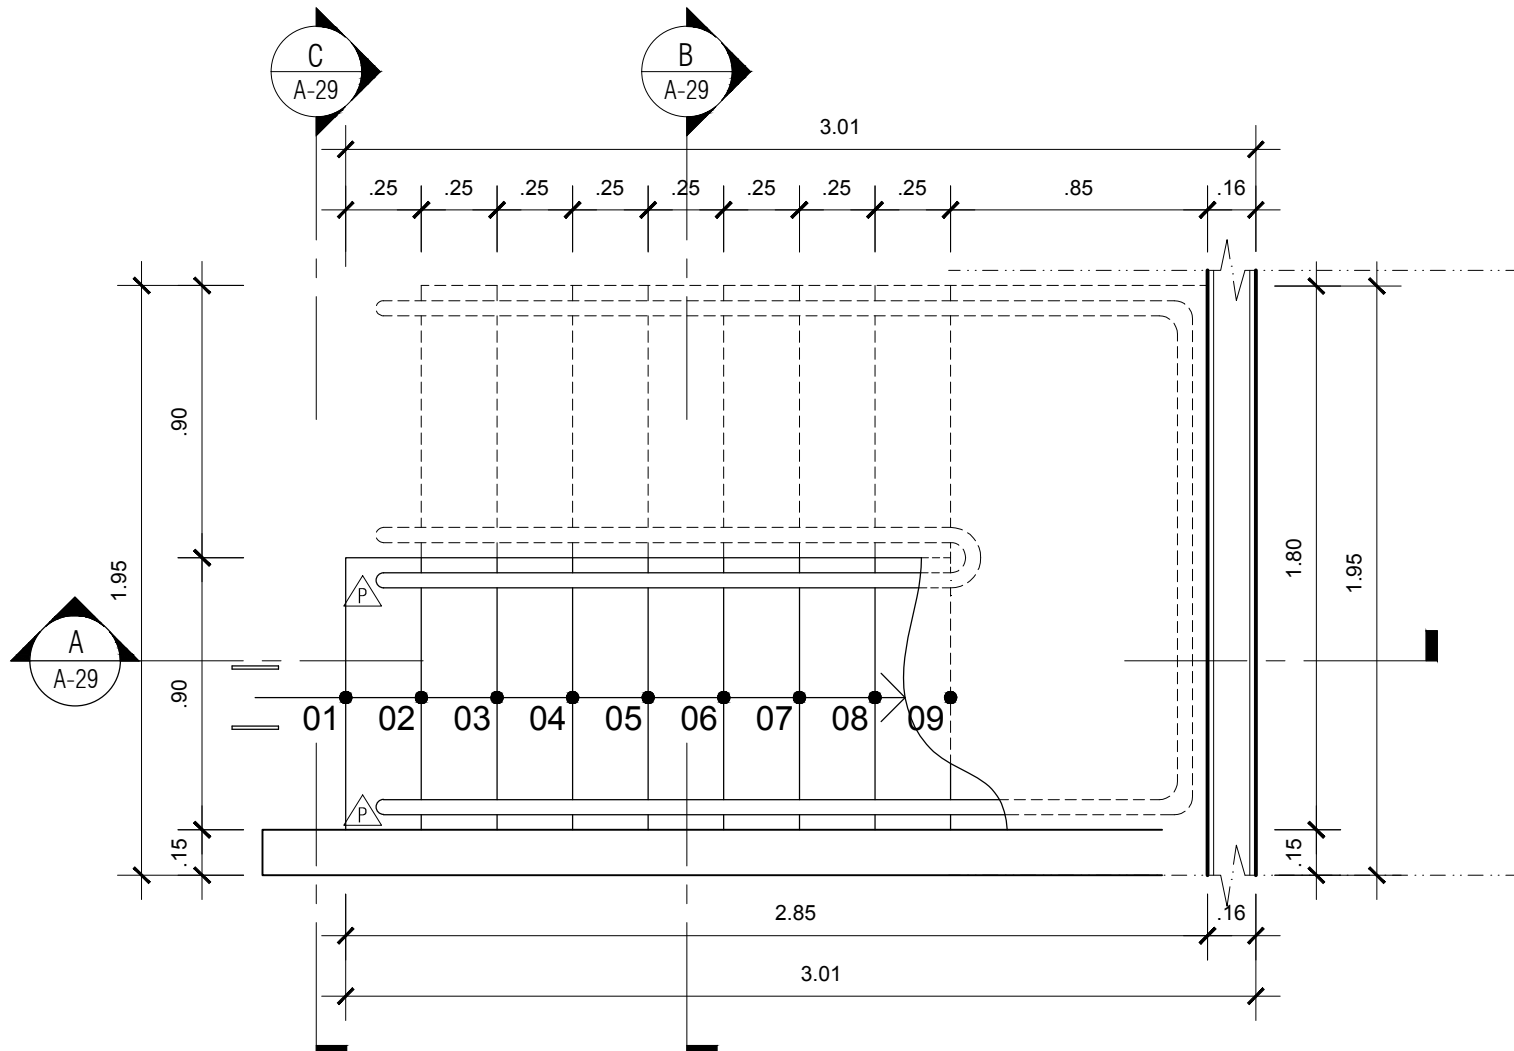


A PLANTA PRIMER NIVEL

ESCALA 1/25

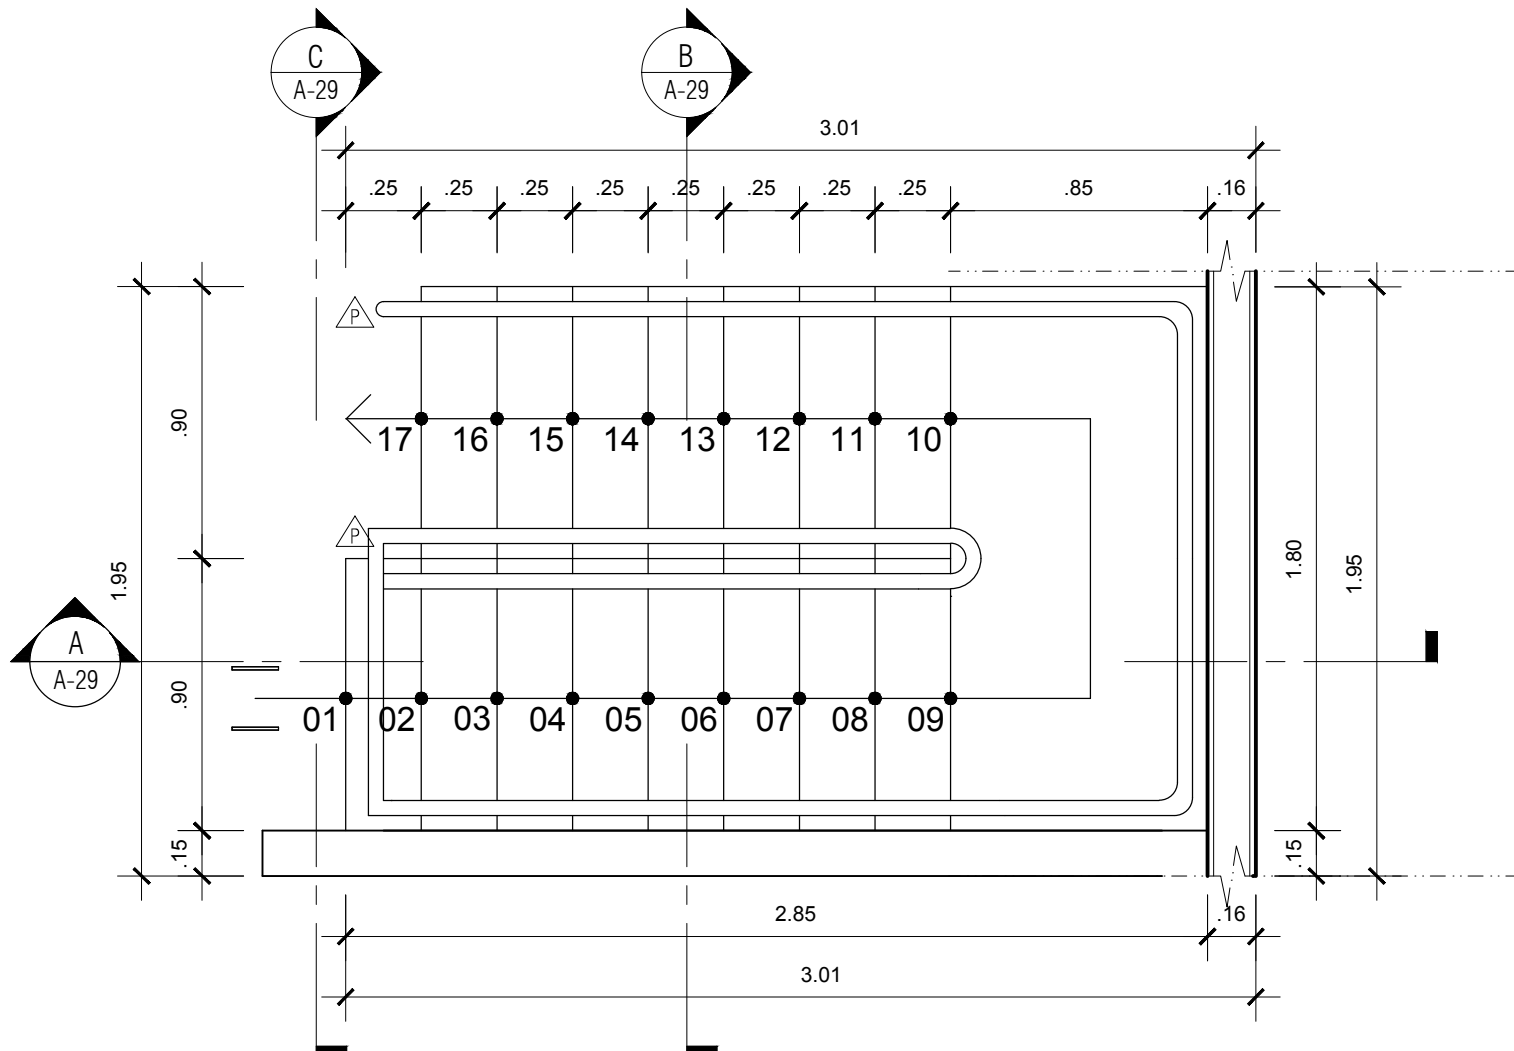


B PLANTA SEGUNDO NIVEL

ESCALA 1/25

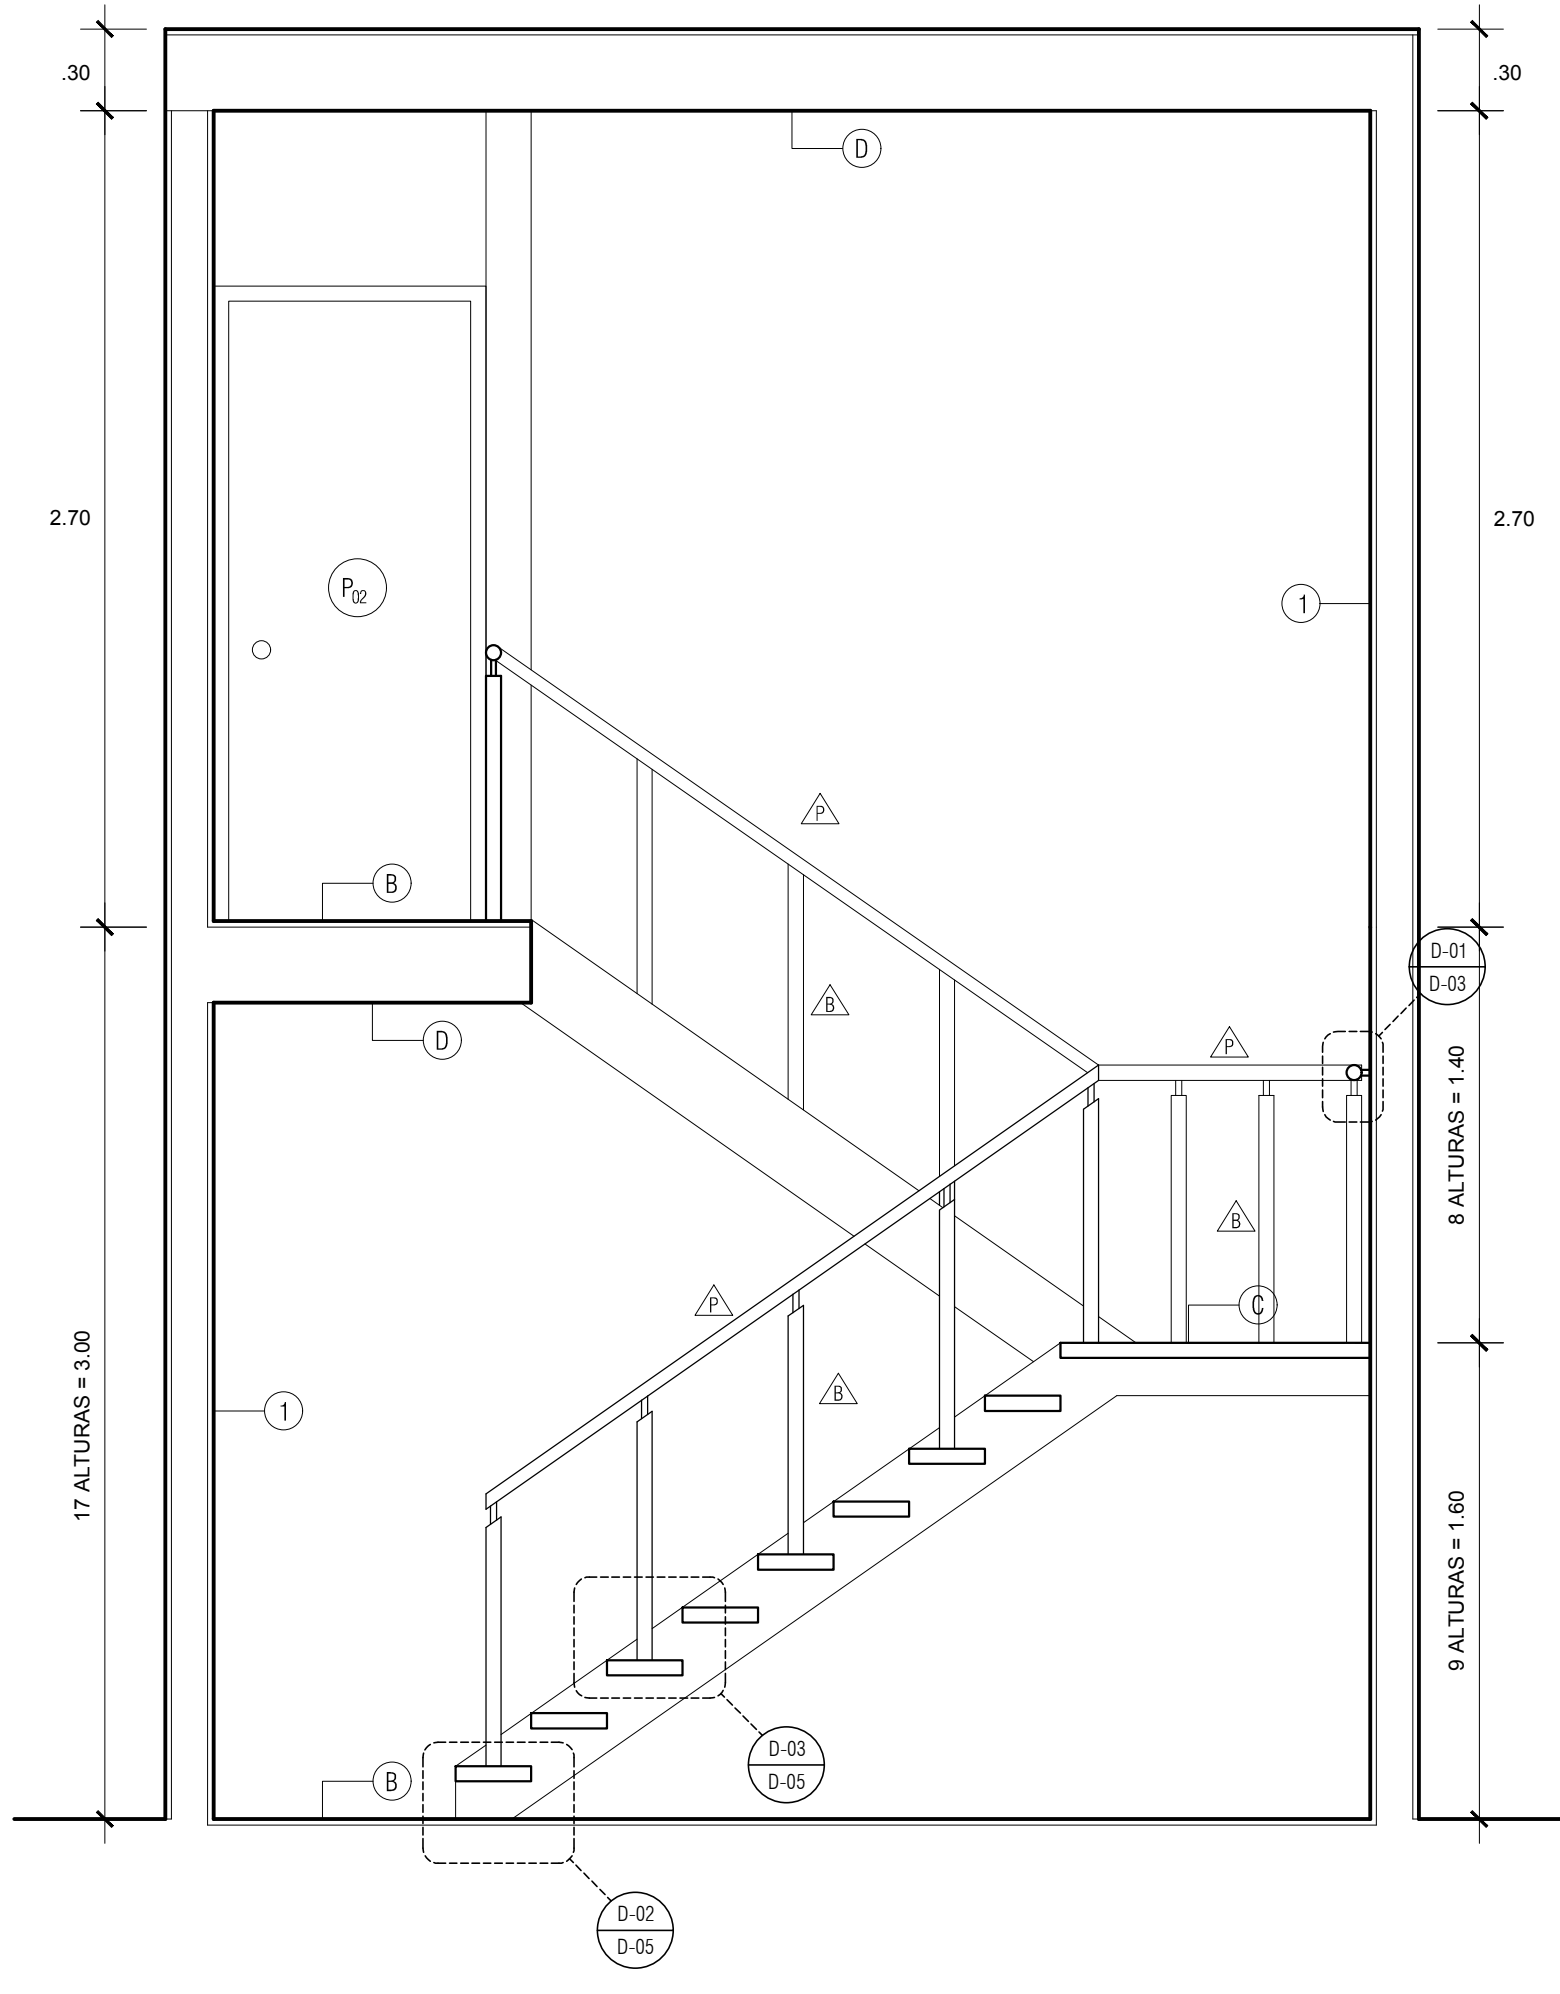


C CORTE A-A

ESCALA 1/25

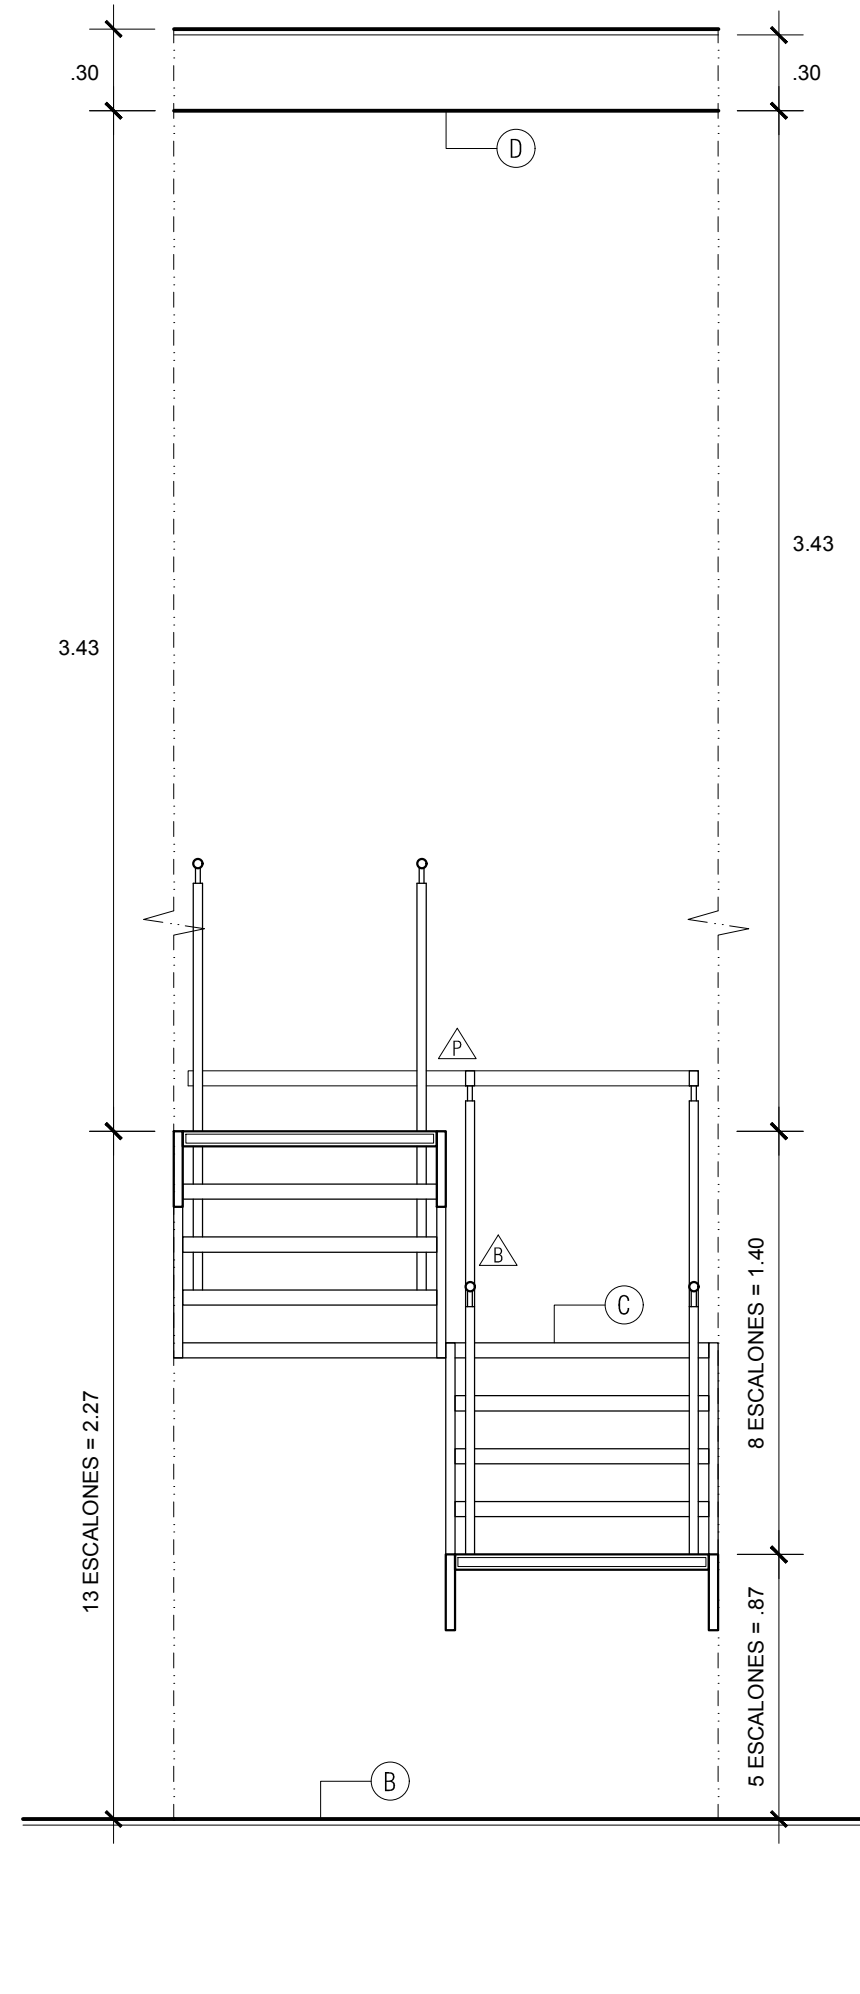

D CORTE B-B


ESCALA 1/25

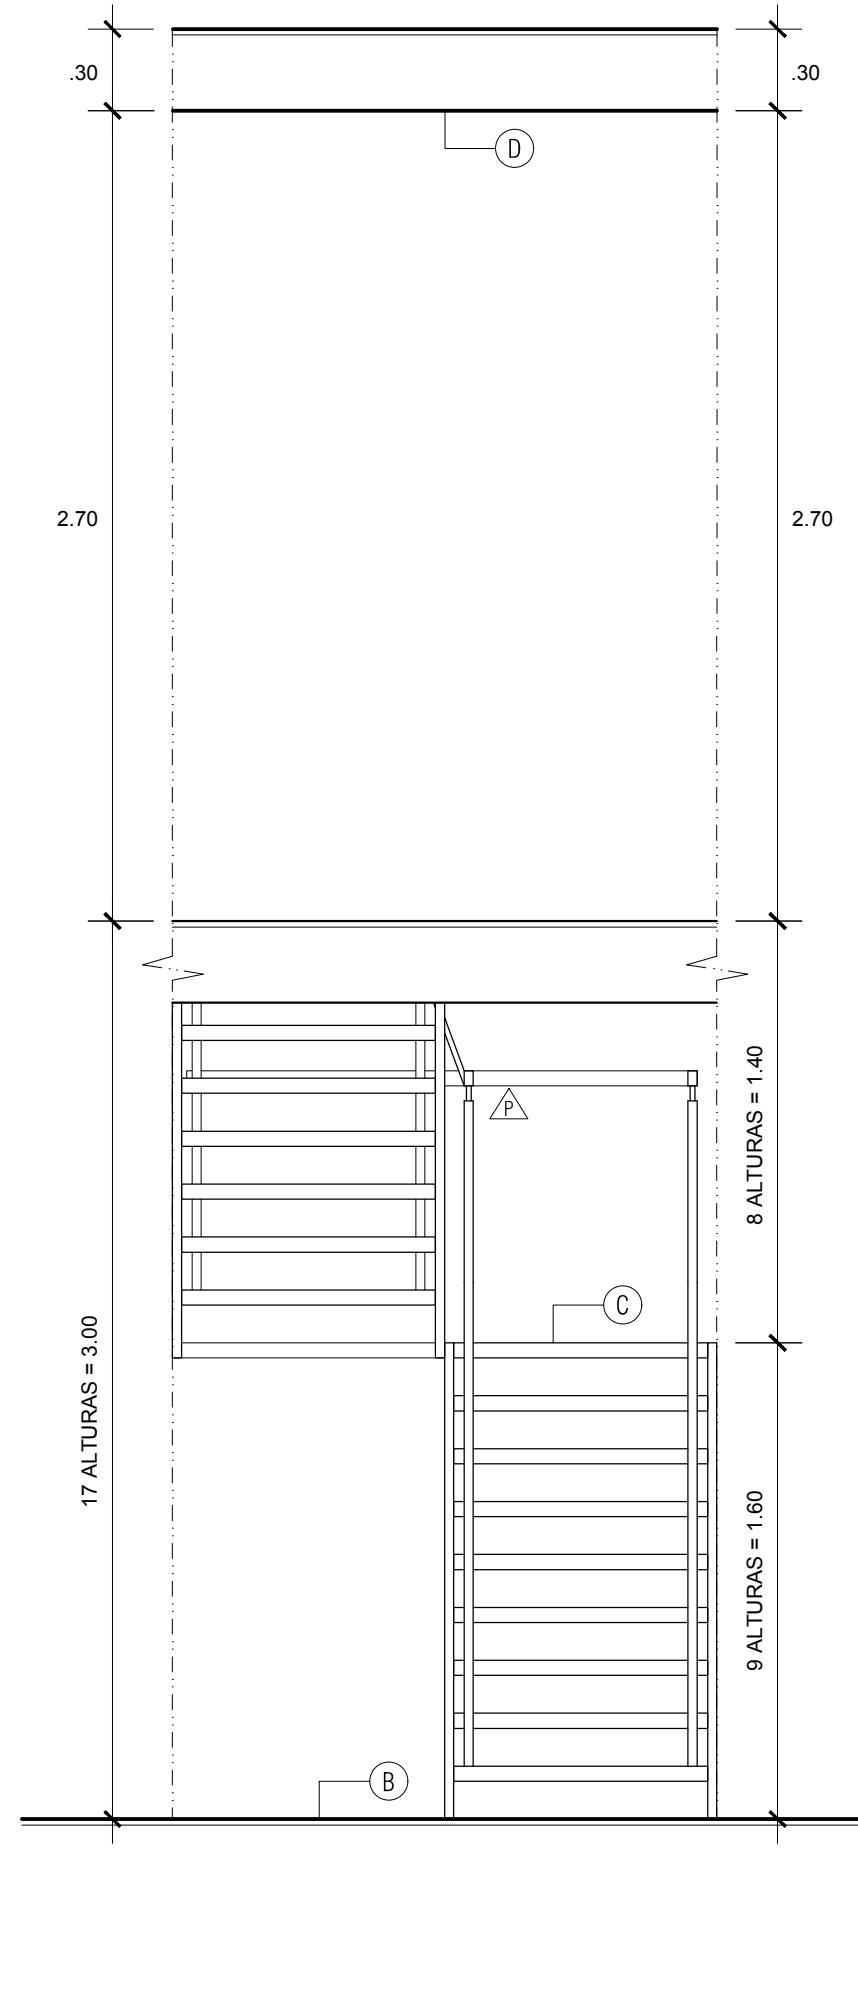

E CORTE C-C


ESCALA 1/25

CUADRO DE ACCESORIOS	
CÓDIGO	DESCRIPCIÓN
B	Baranda compuesta por tubo metálico circular Ø 2" y tubo metálico circular Ø 1". Con pintura anticorrosiva zincromat epóxica y una capa de esmalte sintético gris
P	Pasamanos de tubo metálico circular Ø 2". Con pintura anticorrosiva zincromat epóxica y una capa de esmalte sintético gris

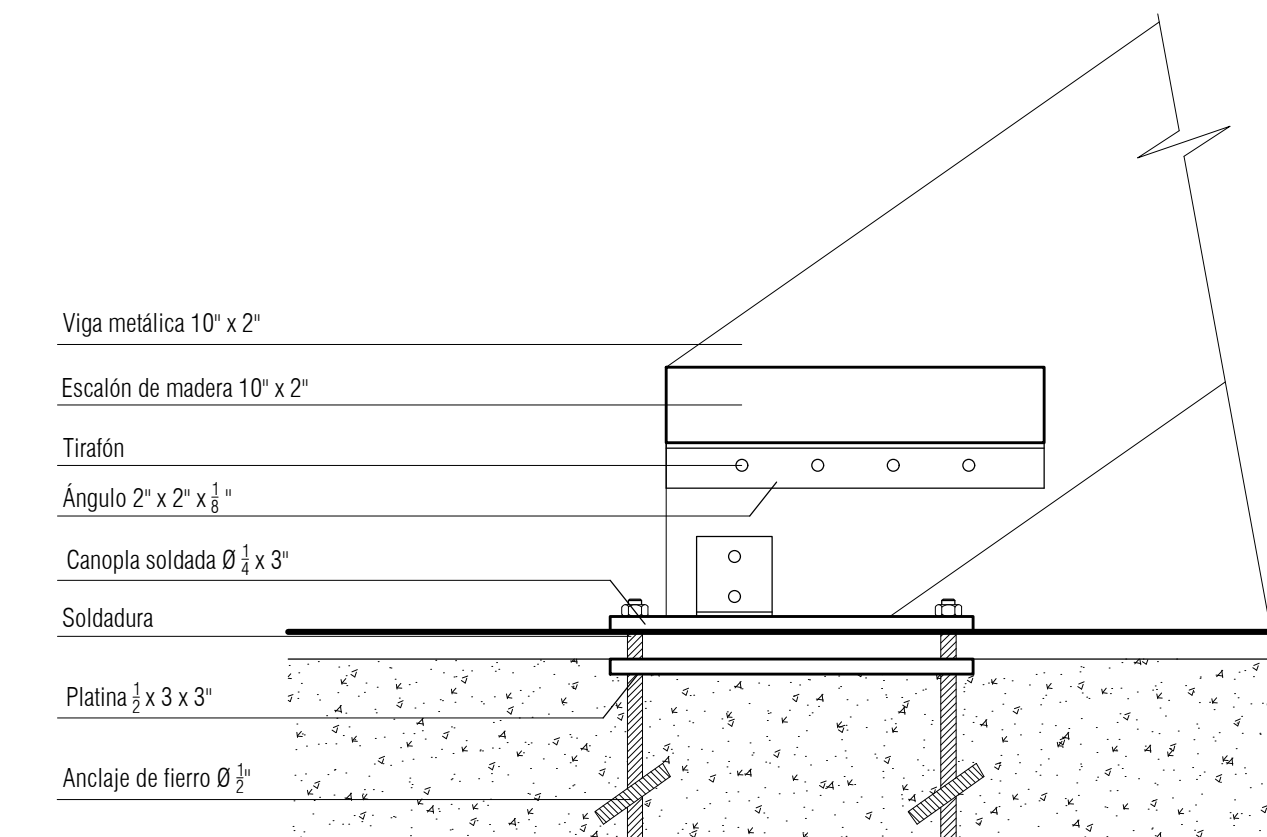

F DETALLE 02

ESCALA 1/5

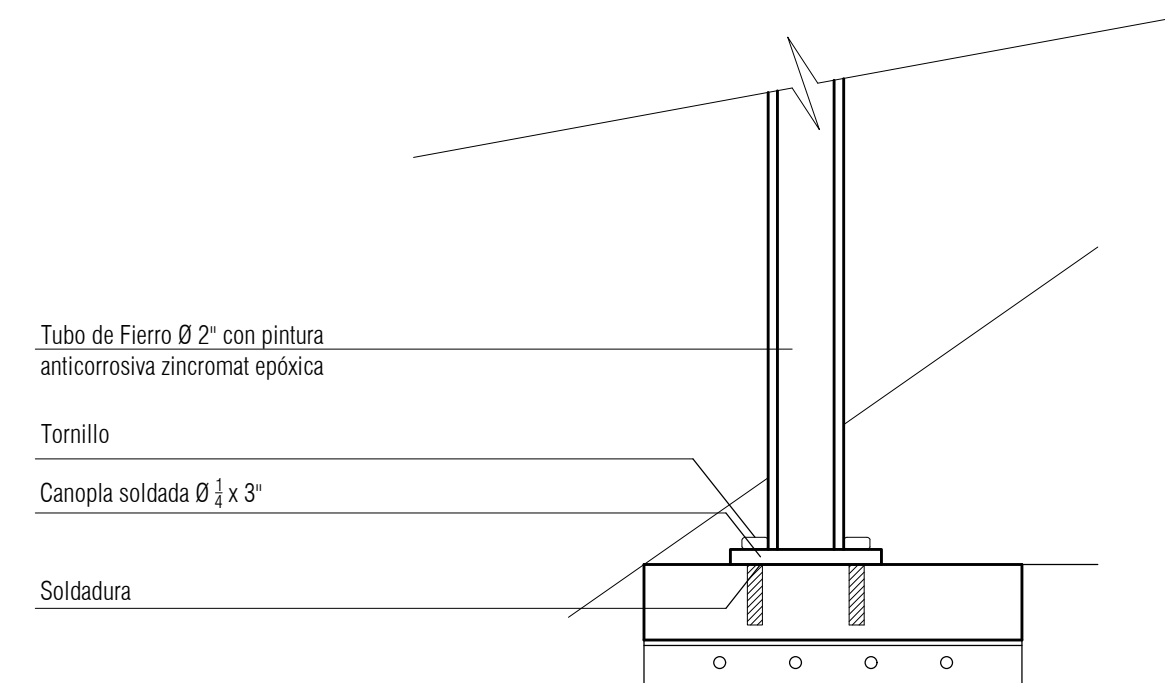

G DETALLE 03

ESCALA 1/5