



TIPO DE MARTILLOS



MARTILLO TIPO I

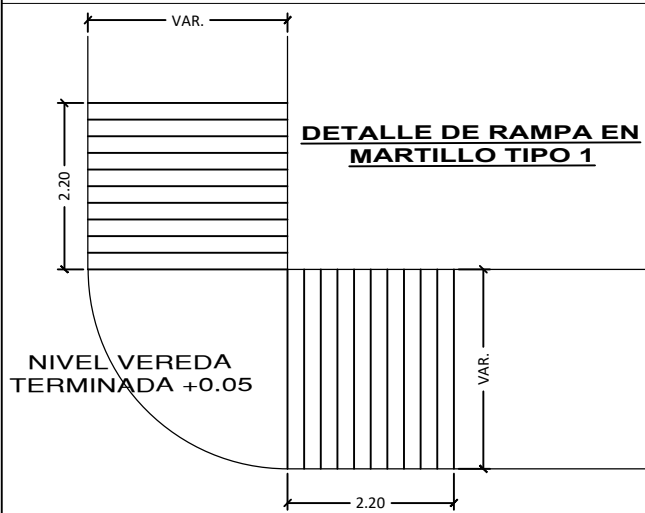


MARTILLO TIPO II

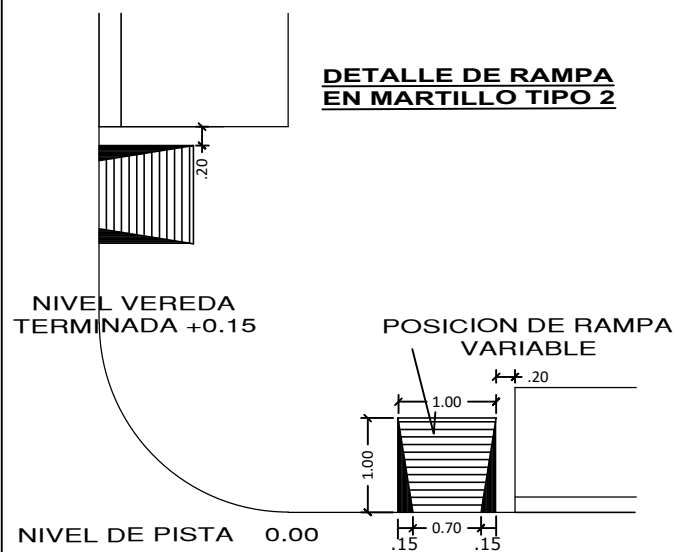


MARTILLO TIPO III

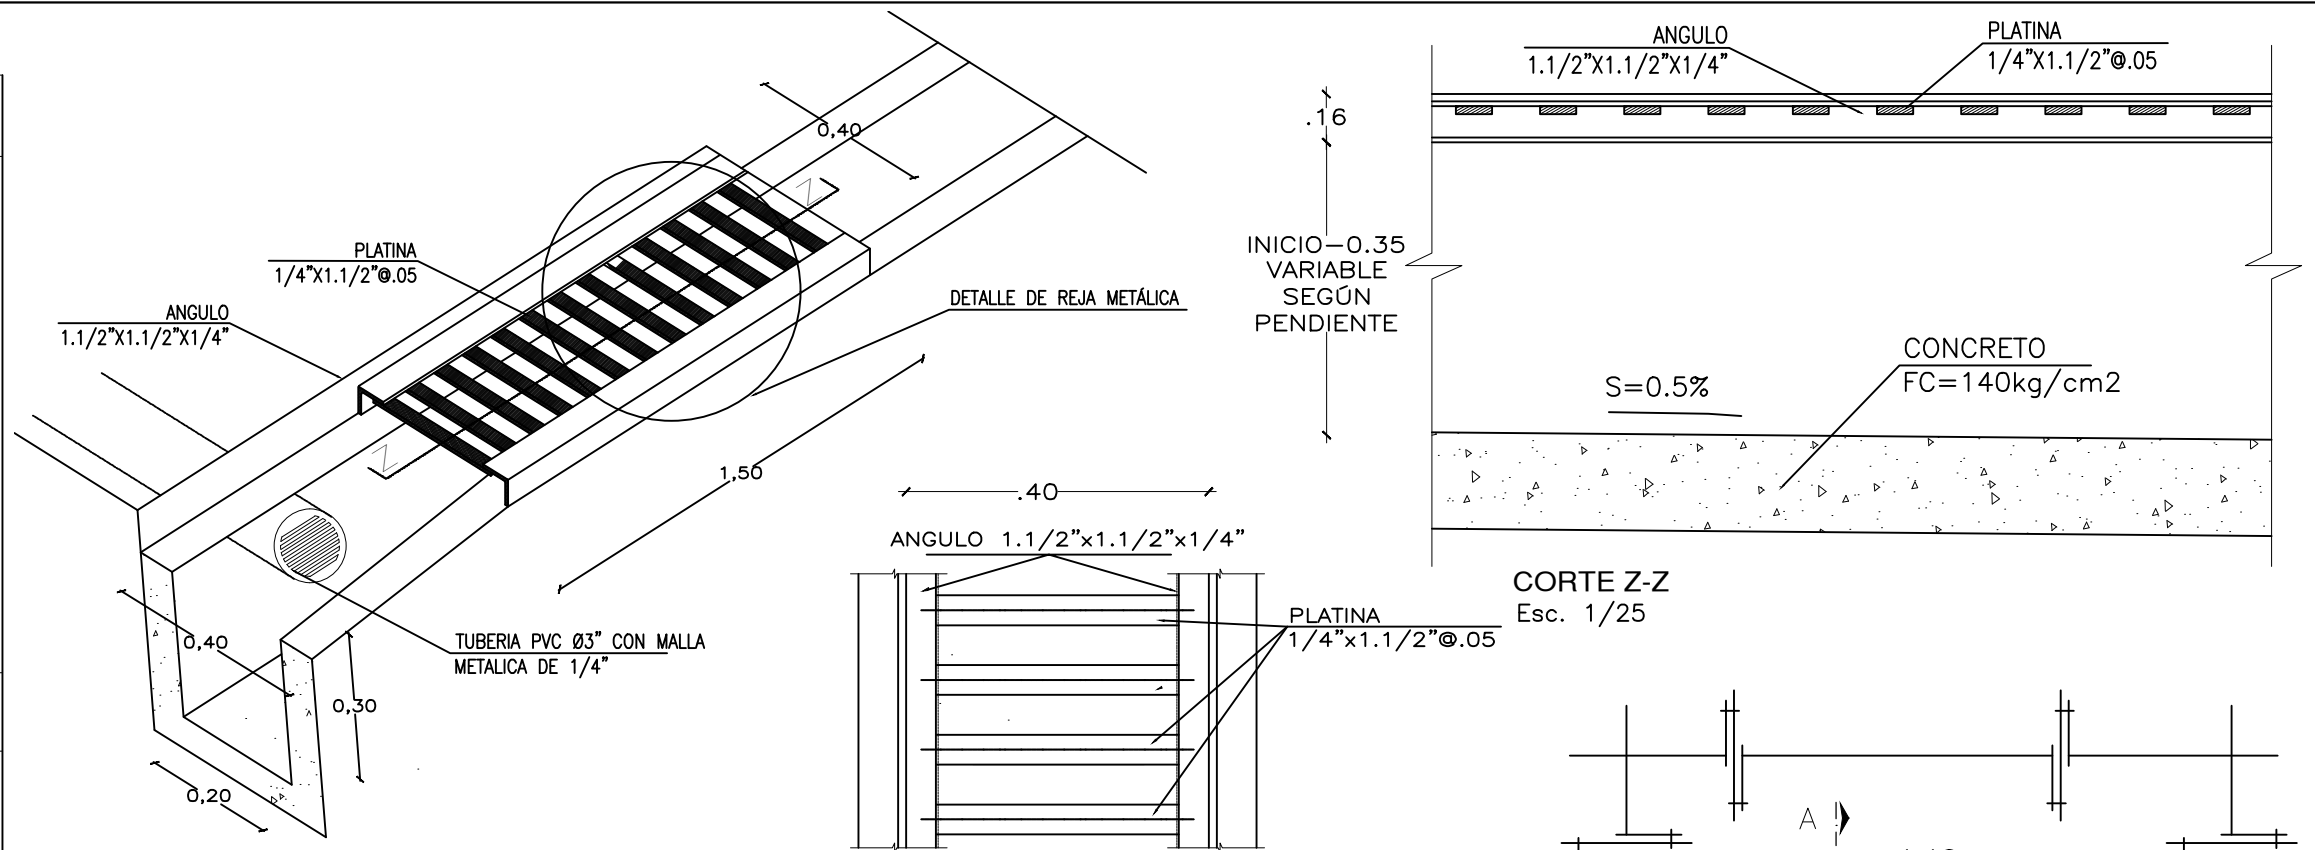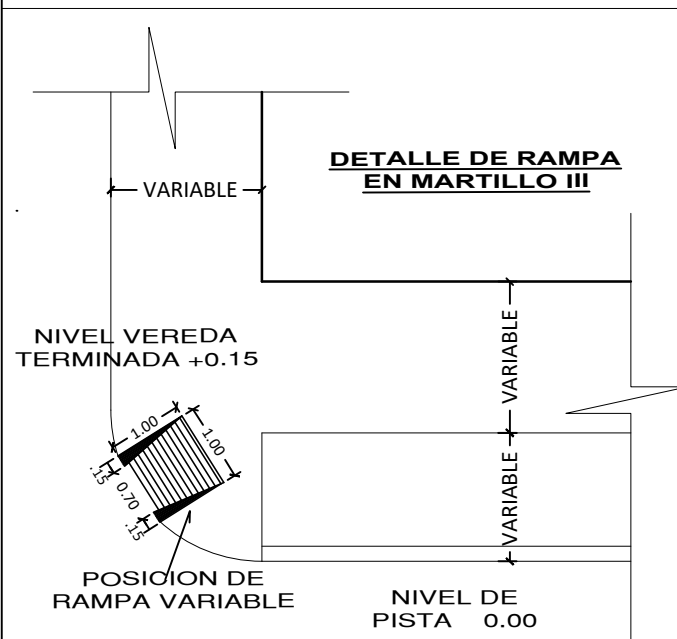

DETALLE DE CUNETTA - EVACUACION DE PLUVIALES
ISOMETRIA
Esc. 1/15
RAMPA DE CONCRETO

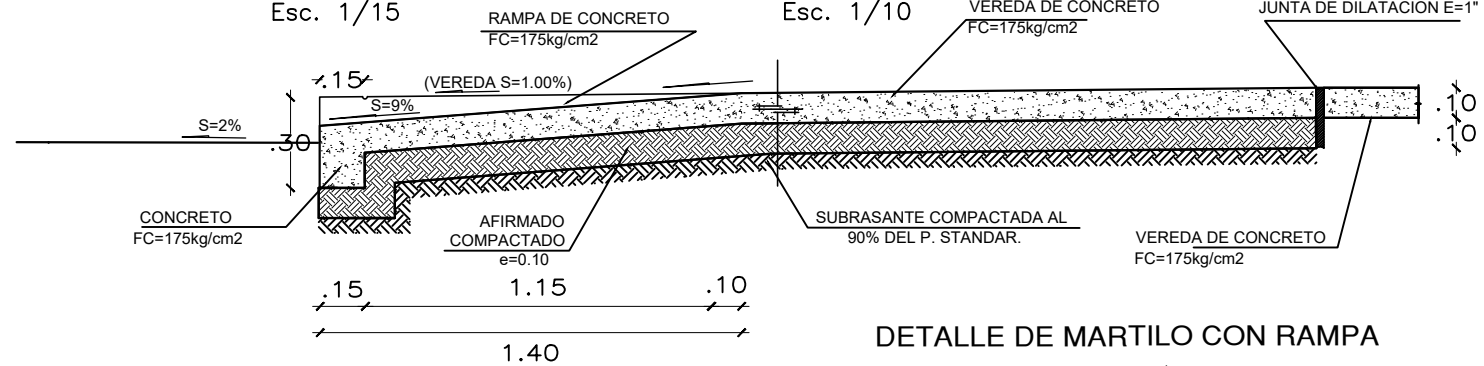


DETALLE DE MARTILO CON RAMPA

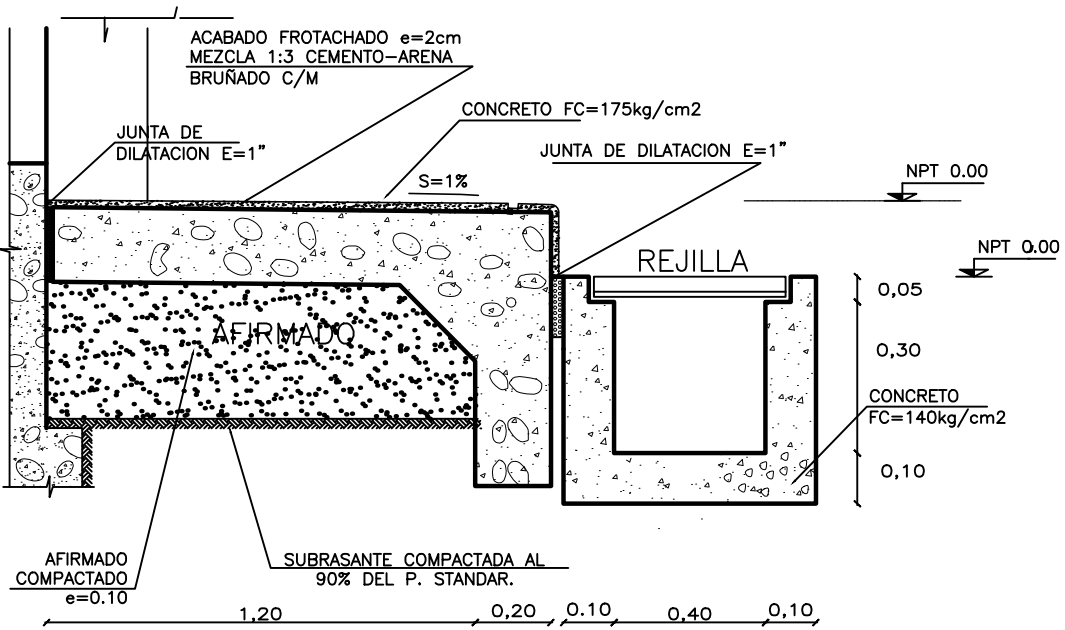

DETALLE DRENAJE A ZANJA DE INFILTRACION VEREDA DE PROTECCION PROTOTIPO

Esc. 1/20

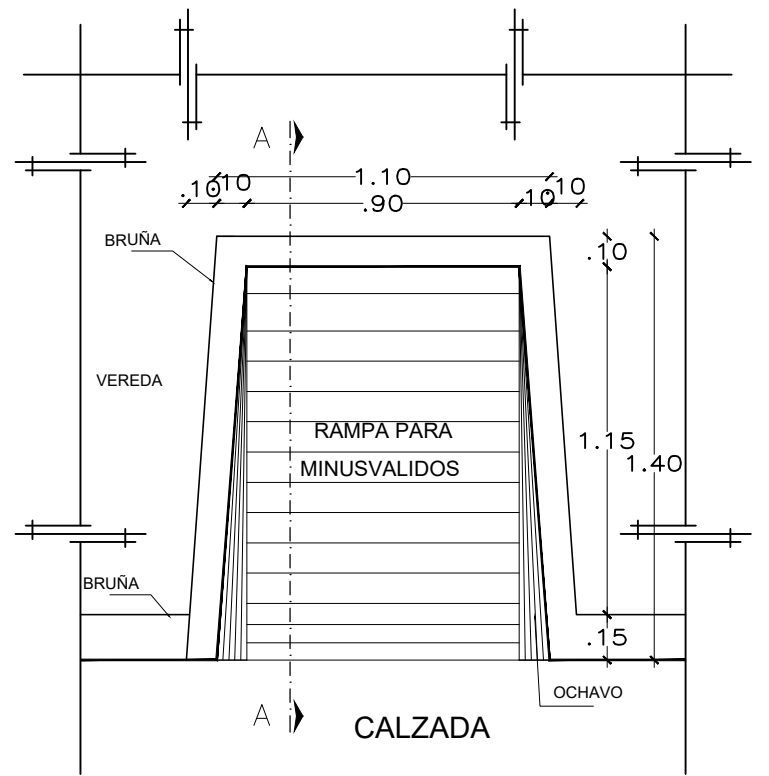

RAMPA PARA MINUSVALIDOS



UNIVERSIDAD CATÓLICA
SANTO TORIBIO DE MOGROVEJO
FACULTAD DE INGENIERIA
ESCUELA PROFESIONAL DE INGENIERIA CIVIL AMBIENTAL

PROYECTO:	ANÁLISIS Y DISEÑO ESTRUCTURAL DEL NUEVO MERCADO DE ABASTOS DEL DISTRITO DE POMALCA, UTILIZANDO ESTRUCTURAS ESPECIALES
-----------	---

JURADO: ING. CARRANZA CIEZA, Segundo Guillermo
ING. PEDRAZA FRANCO, Justo David
ING. LARREA WONG, Eduardo Antonio

PLANO: DETALLE DE MARTILLOS Y DRENAJE

OBSERVACIONES:

TESISTA: EXEBIO TABOADA, Raymundo Alejandro

 $\gamma^* B^*$

ESCALA:
Indicada

• DE LÁMINA:

E-5