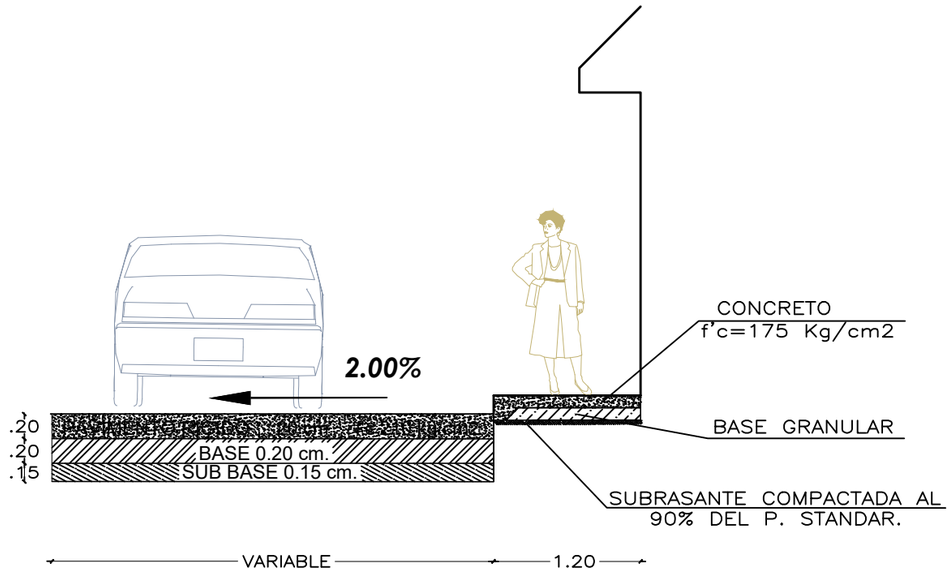

CORTE A-A: SECCION TIPICA DE PAVIMENTO

ESC: 1/50

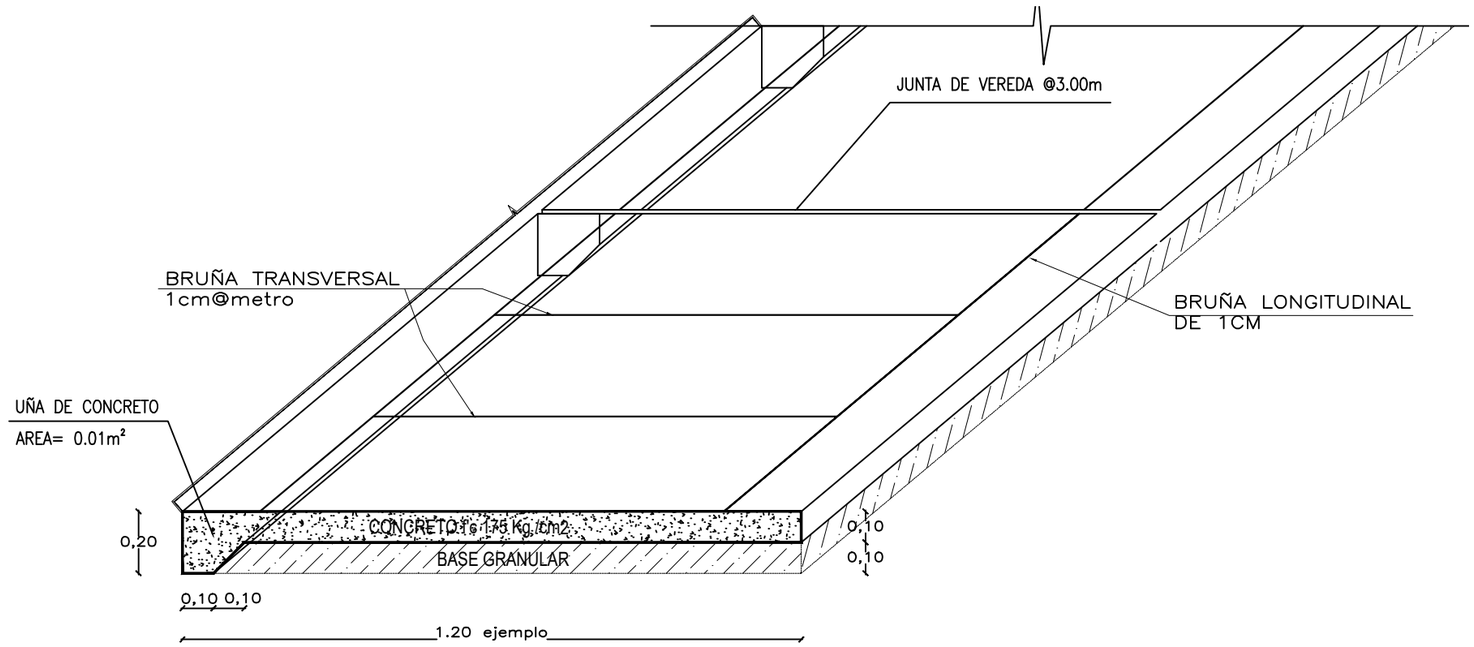

CORTE B-B: ISOMETRIA DE VEREDA

ESC: 1/10

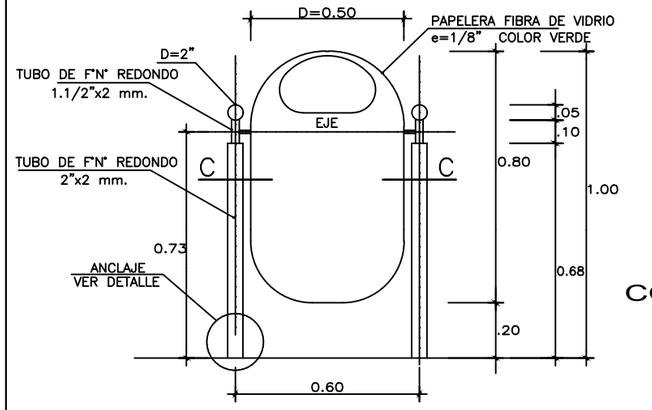

CORTE C-C:ELEVACIÓN DE PAPELERA

ESC: 1/20

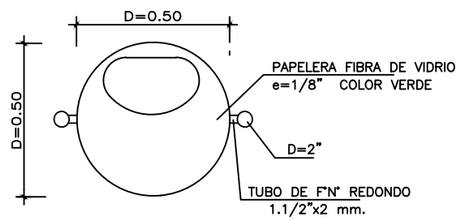

CORTE C-C:DETALLE DE PAPELERAS

ESC: 1/20

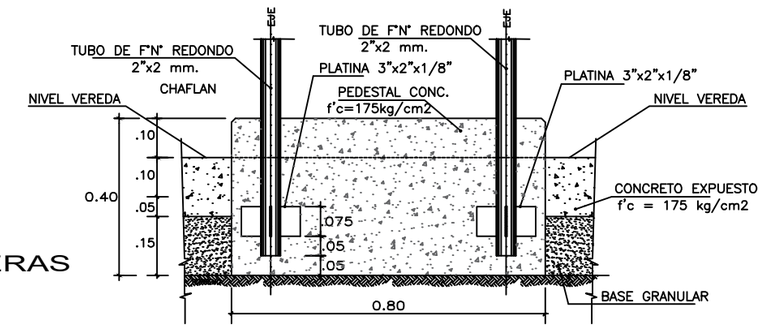

ANCLAJE DE SOPORTES DE PAPELERA

ESC: 1/15

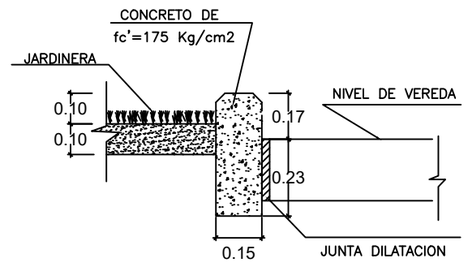

CORTE E-E: DETALLE DE SARDINEL JARDIN FC=175kg/cm2

ESC: 1/20

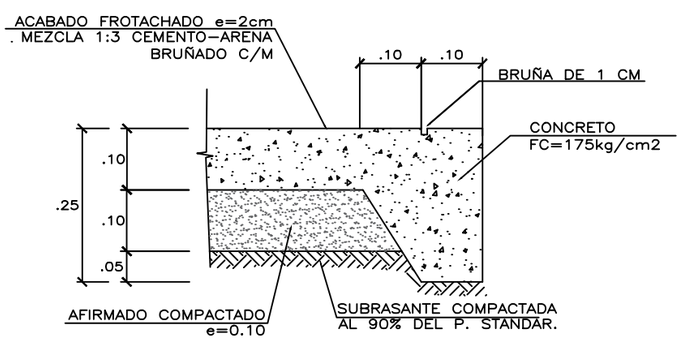

CORTE D-D: DETALLE DE VEREDA

ESC: 1/10

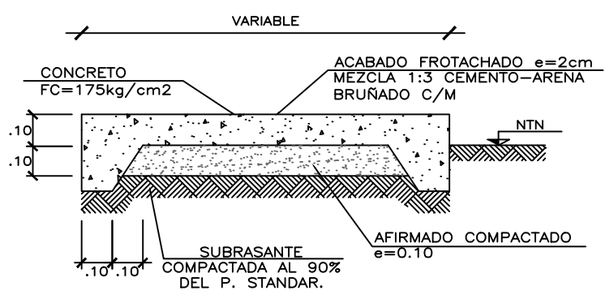

DETALLE PISO DE CONCRETO F´C=175 kg/cm2 ACABADO SEMIPULIDO

ESC: 1/20

USAT Universidad Católica Santo Toribio de Mogrovejo

UNIVERSIDAD CATÓLICA SANTO TORIBIO DE MOGROVEJO

FACULTAD DE INGENIERIA

ESCUELA PROFESIONAL DE INGENIERIA CIVIL AMBIENTAL

PROYECTO: ANÁLISIS Y DISEÑO ESTRUCTURAL DEL NUEVO MERCADO DE ABASTOS DEL DISTRITO DE POMALCA, UTILIZANDO ESTRUCTURAS ESPECIALES

JURADO: ING. CARRANZA CIEZA, Segundo Guillermo
ING. PEDRAZA FRANCO, Justo David
ING. LARREA WONG, Eduardo Antonio

PLANO: DETALLE DE VEREDAS, SARDINELES Y ESTACIONAMIENTO

N° DE LÁMINA: E-6

TESISTA: EXEBIO TABOADA, Raymundo Alejandro

OBSERVACIONES:

DIBUJO: R.A.E.T.

FECHA:

V° B°:

ESCALA: Indicada