
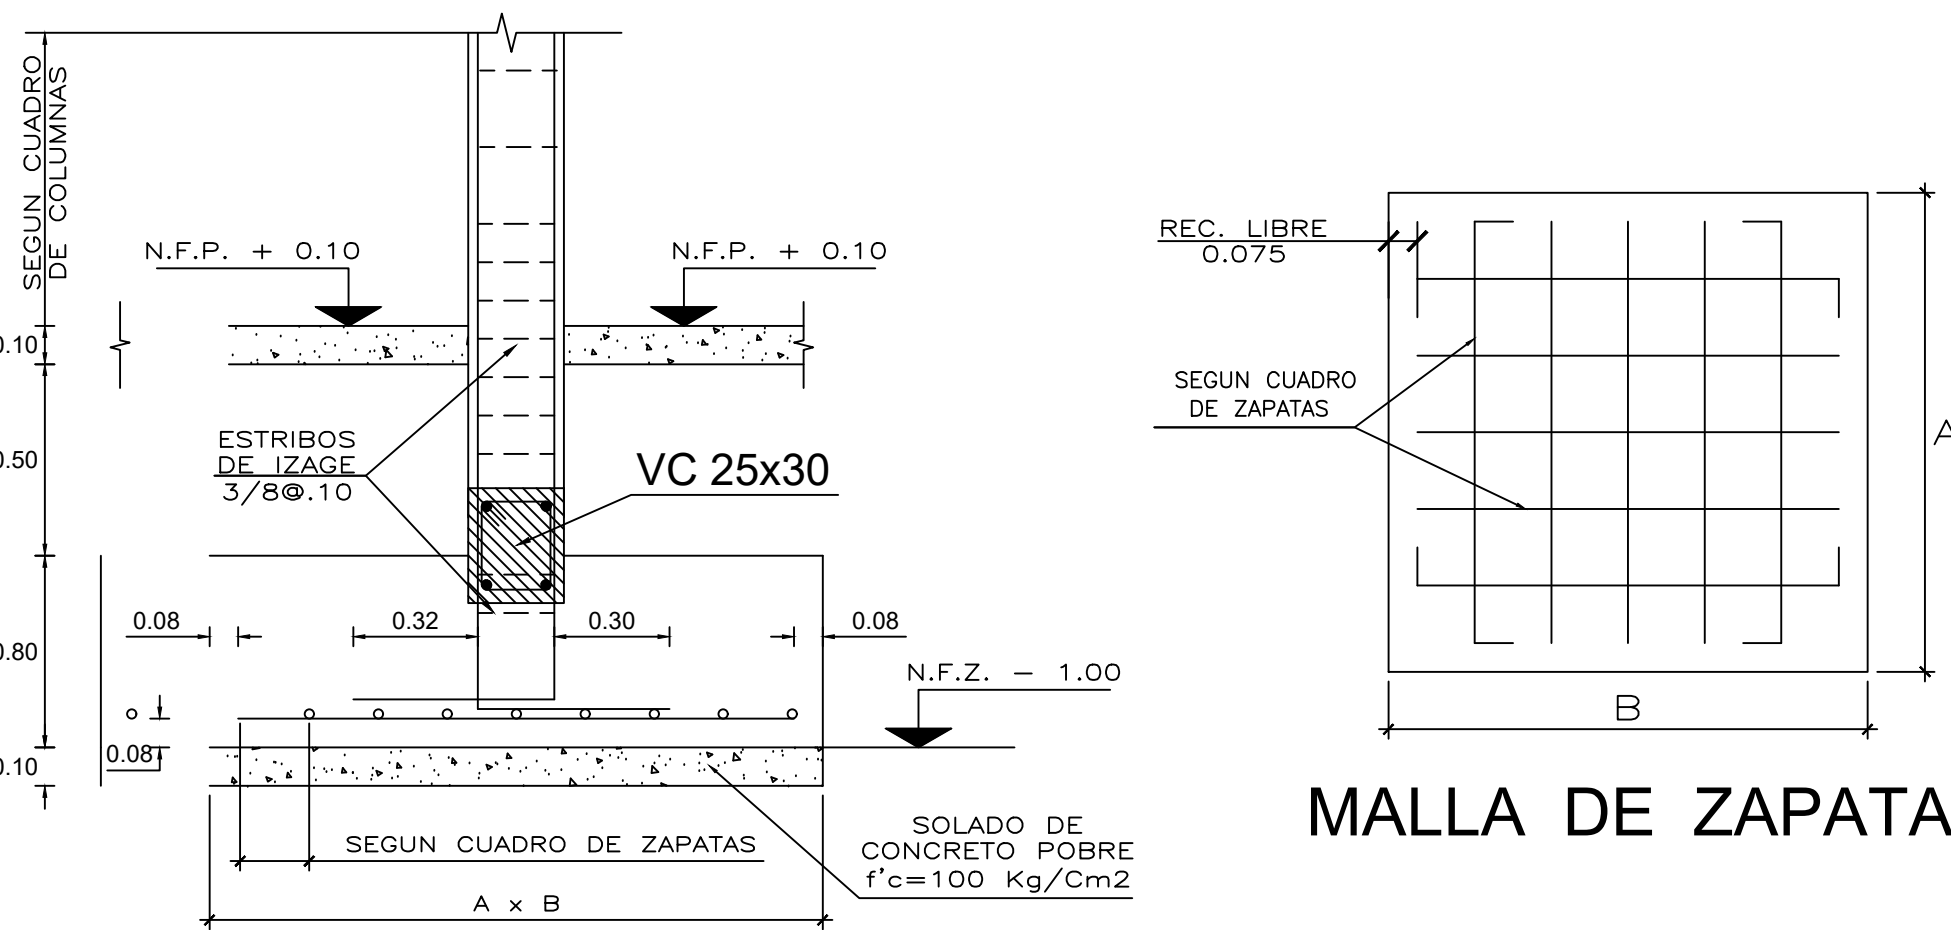



DETALLE DE LA LOSA DE DESCANSO DE ESCALERA
ESC.: 1/25

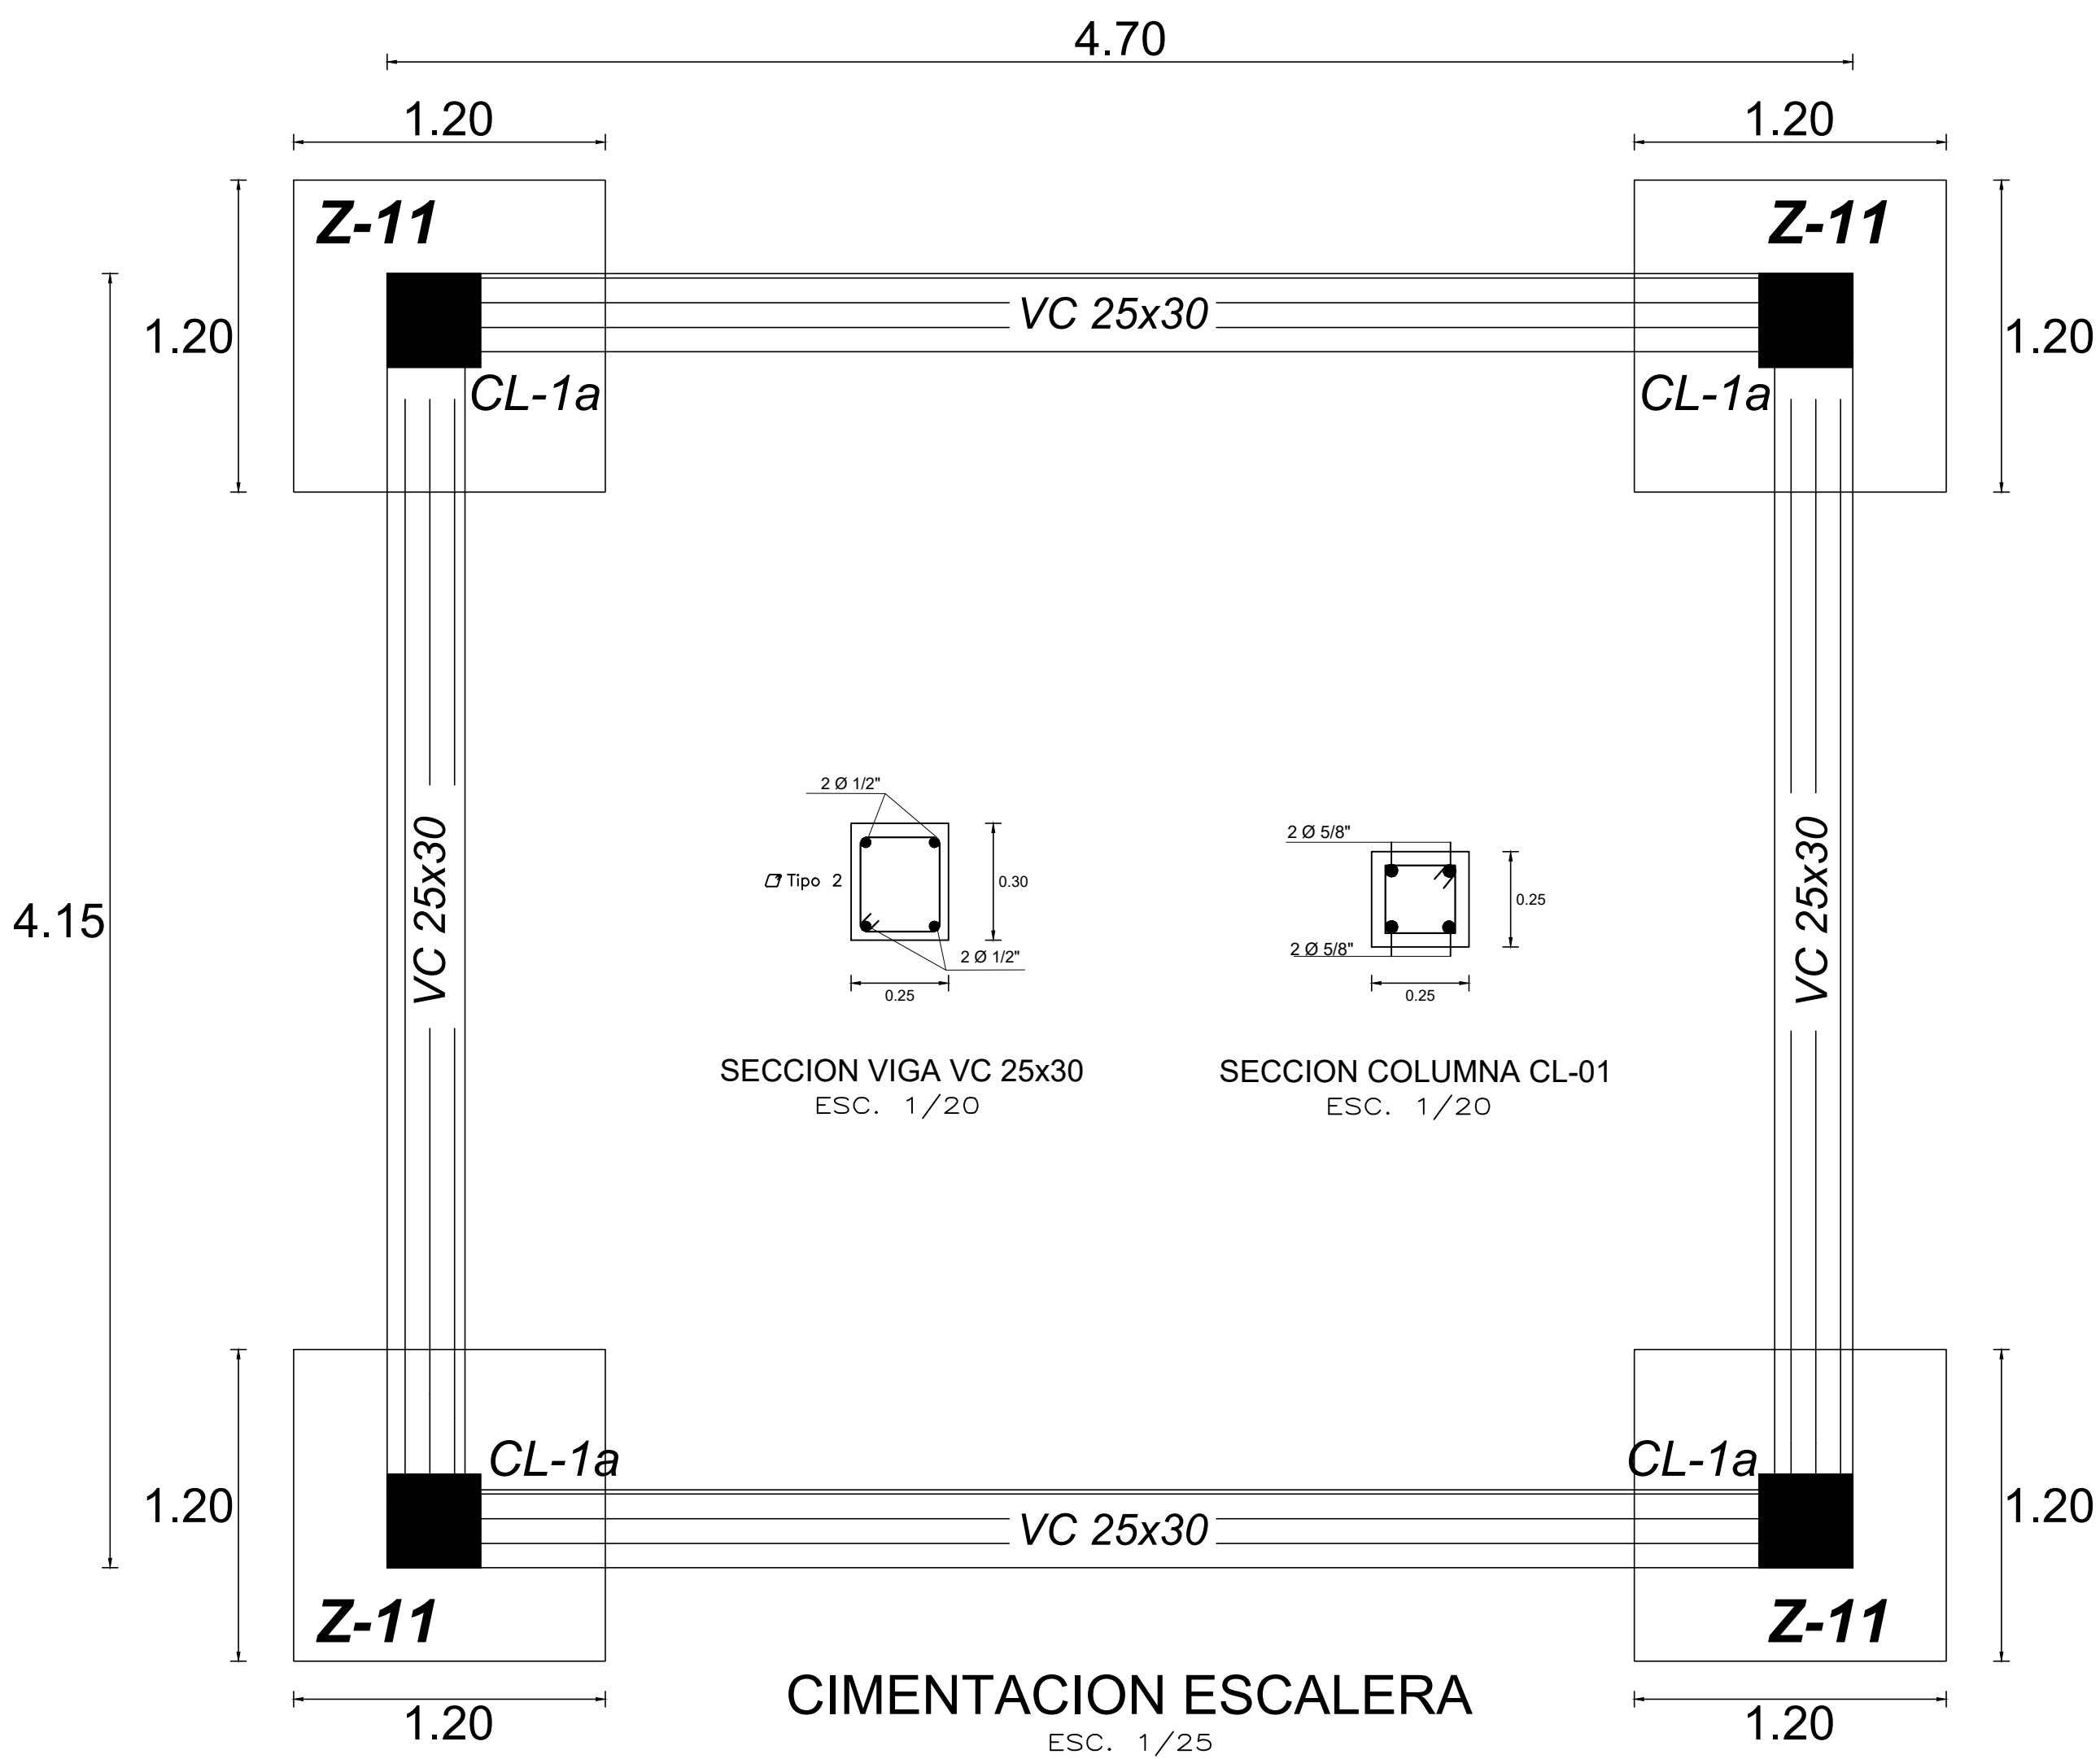

DETALLE TIPICO DE ZAPATA
ESC.: 1/25


CUADRO DE ZAPATAS				
TIPO	DIMENSION A x B	CANTIDAD	H	PARRILLA
Z-11	1.00 x 1.00	01 Unid.	0.50	Ø 1/2 @ 0.20

CUADRO DE ESTRIBOS		
TIPO	Ø	ESPACIAMIENTO
1	3/8"	1@.05, 3@.10, rto. @.175
2	3/8"	1@.05, 5@.10,3@.15, rto. @.25
3	3/8"	1@.05, 4@.10, rto. @.25

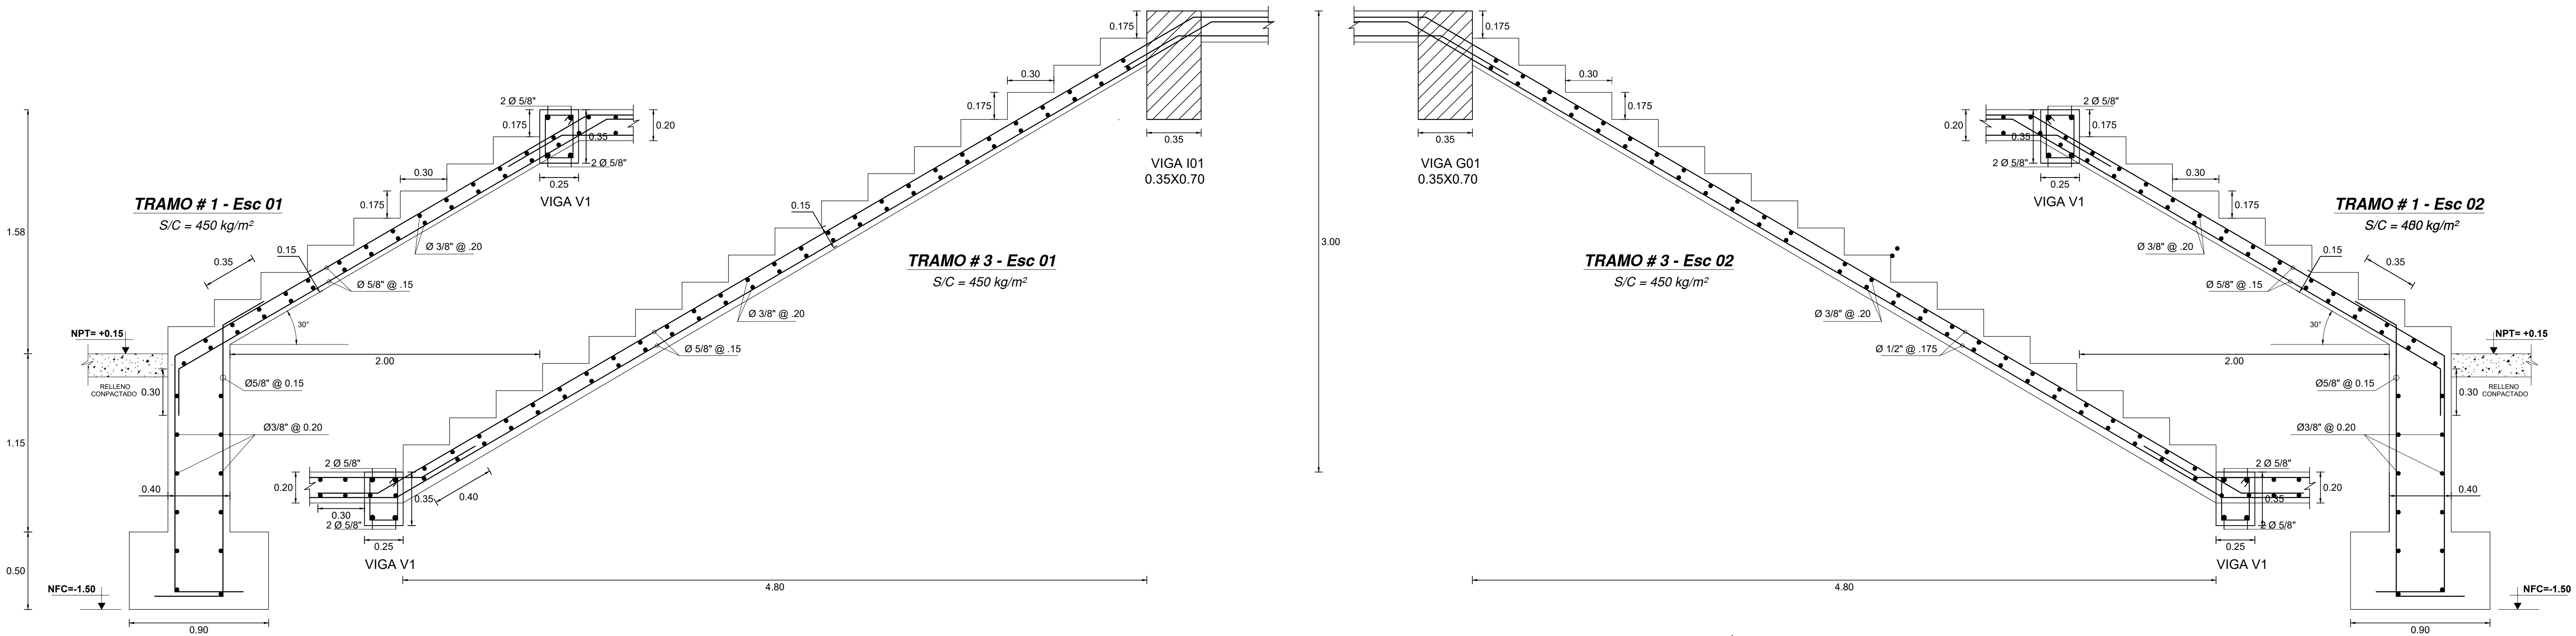

DETALLE ESCALERA N°01
ESC.: 1/25

DETALLE ESCALERA N°02
ESC.: 1/25

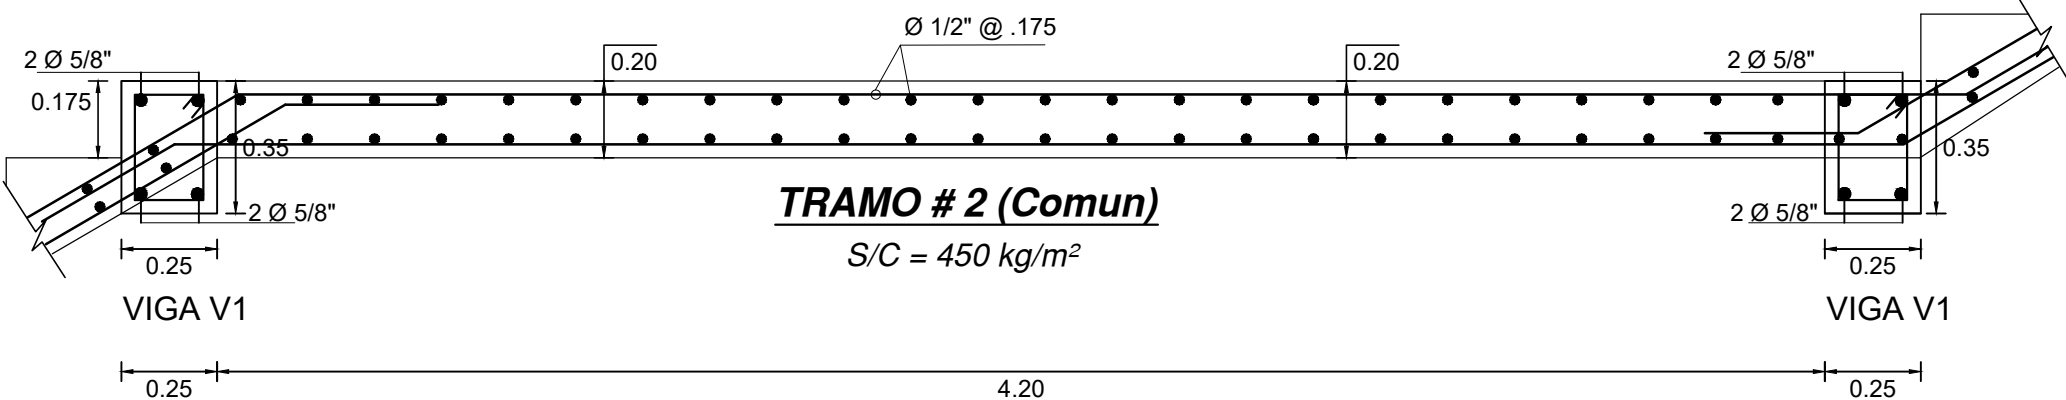

DETALLE DEL DESCANSO
ESC.: 1/25



**UNIVERSIDAD CATÓLICA
SANTO TORIBIO DE MOGROVEJO**
FACULTAD DE INGENIERIA
ESCUELA PROFESIONAL DE INGENIERIA CIVIL AMBIENTAL

PROYECTO: **ANÁLISIS Y DISEÑO ESTRUCTURAL DEL NUEVO MERCADO DE ABASTOS DEL DISTRITO DE POMALCA, UTILIZANDO ESTRUCTURAS ESPECIALES**

JURADO:
ING. CARRANZA CIEZA, Segundo Guillermo
ING. PEDRAZA FRANCO, Justo David
ING. LARREA WONG, Eduardo Antonio

PLANOS:
ESCALERA

N° DE LÁMINA:
E-7

TESISTA:
EXEBIO TABOADA, Raymundo Alejandro

OBSERVACIONES:

DIBUJO:
R.A.E.T.

FECHA:

V° B°:

ESCALA:
Indicado