
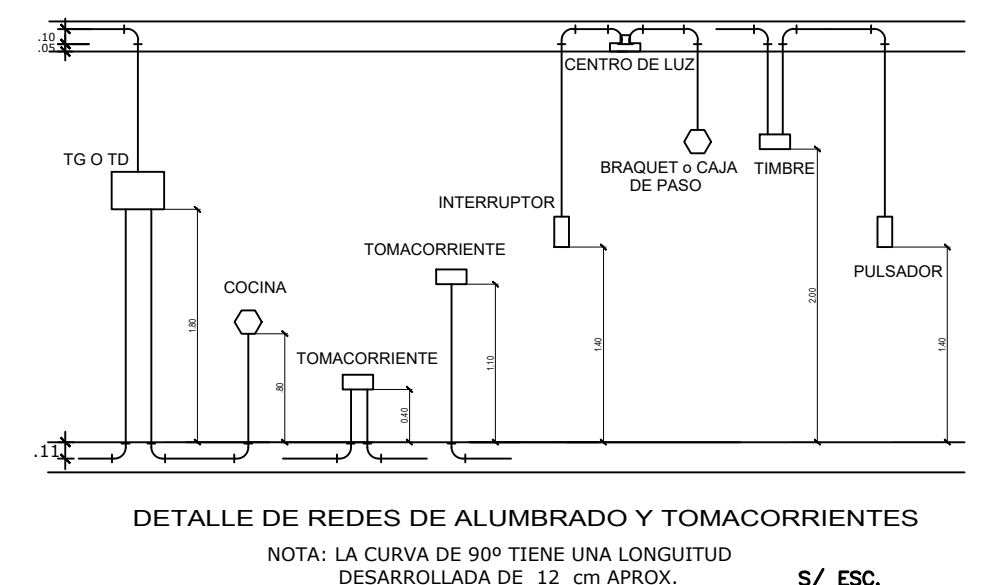


LEYENDA

SÍMBOLO	DESCRIPCION	CAJA	ALT. SMPT. (m)
	TABLERO GENERAL METALICO TIPO PARA EMPOTRAR	SEGUN FABRIC.	
	ARTEFACTO TIPO PARA ADOSAR, CON TRES LAMPARAS FLUORESCENTES DE 36 W, ALTO FACTOR DE POTENCIA.	OCT. 100x40	TECHO
	ARTEFACTO ADOSADO EN TECHO CON DIFUSOR DE PLASTICO MARCO DE ALUMINIO, CON DOS LAMPARAS FLUORESCENTES DE 18 W, ALTO FACTOR DE POTENCIA.	OCT. 100x40	TECHO
	SALIDA DE INTERNET CON PLACA RJ 45 EN PARED / EN MUEBLE	RECT. 100x55x50	PISO
	INTERRUPTOR UNIPOLAR SIMPLE, DOBLE Y CONJUNTACION	RECT. 100x55x50	1.40
	TOMACORRIENTE MONOF. DOBLE CON PUESTA A TIERRA EN PARED / EN MUEBLE	INDICADO	0.40
	TOMACORRIENTE MONOFORNO CON BARRA DE TIERRA DEL TIPO UNIVERSAL Y CUBIERTA PROTECTORA CONTRA LA HUMEDAD	INDICADO	0.40
	SALIDA DE TV CABLE	RECT. 100x55x50	PISO
	EN PARED / EN MUEBLE	INDICADO	0.40
	INTERRUPTOR TERMOMAGNETICO 10KA - 220 V - 60 Hz TIPO TORNILLO		
	INTERRUPTOR DIFERENCIAL, SENSIBILIDAD DE 30mA - 220V 60Hz TIPO RIEL DIN		
	CAJA CUADRA DE PASE DE FIERRO GALVANIZADO CON TAPA		
	TUBO EMPOTRADO TECHO O PARED, 20 mm Ø PVC-P, CON 2x2.5mm2(NH-80)+2.5mm2/T O SEGUN CIRCUITO		
	TUBO EMPOTRADO EN PISO, 20 mm Ø PVC-P, CON 2x4mm2(NH-80)+2.5mm2/T O SEGUN CIRCUITO		
	LUZ DE EMERGENCIA		
	INDICA NUMERO DE CONDUCTORES EN CIRCUITO		
	REFLECTOR DE 250W, 220VAC, NEMA 4X DE VAPOR SODIO		
	SALIDA PARA ALUMBRADO EN LA PARED		
	SALIDA PARA ALUMBRADO EN TECHO EN CAJA OCTOGONAL DE 100 x 30		
	TUBO EMPOTRADO EN TECHO O PARED, 20mmØ PVC-P, TV CABLE		
	TUBO EMPOTRADO EN PISO, 20 mm Ø PVC-P, INTERNET		
	GABINETE DE COMUNICACIONES		

DIAGRAMA UNIFILAR TABLERO GENERAL

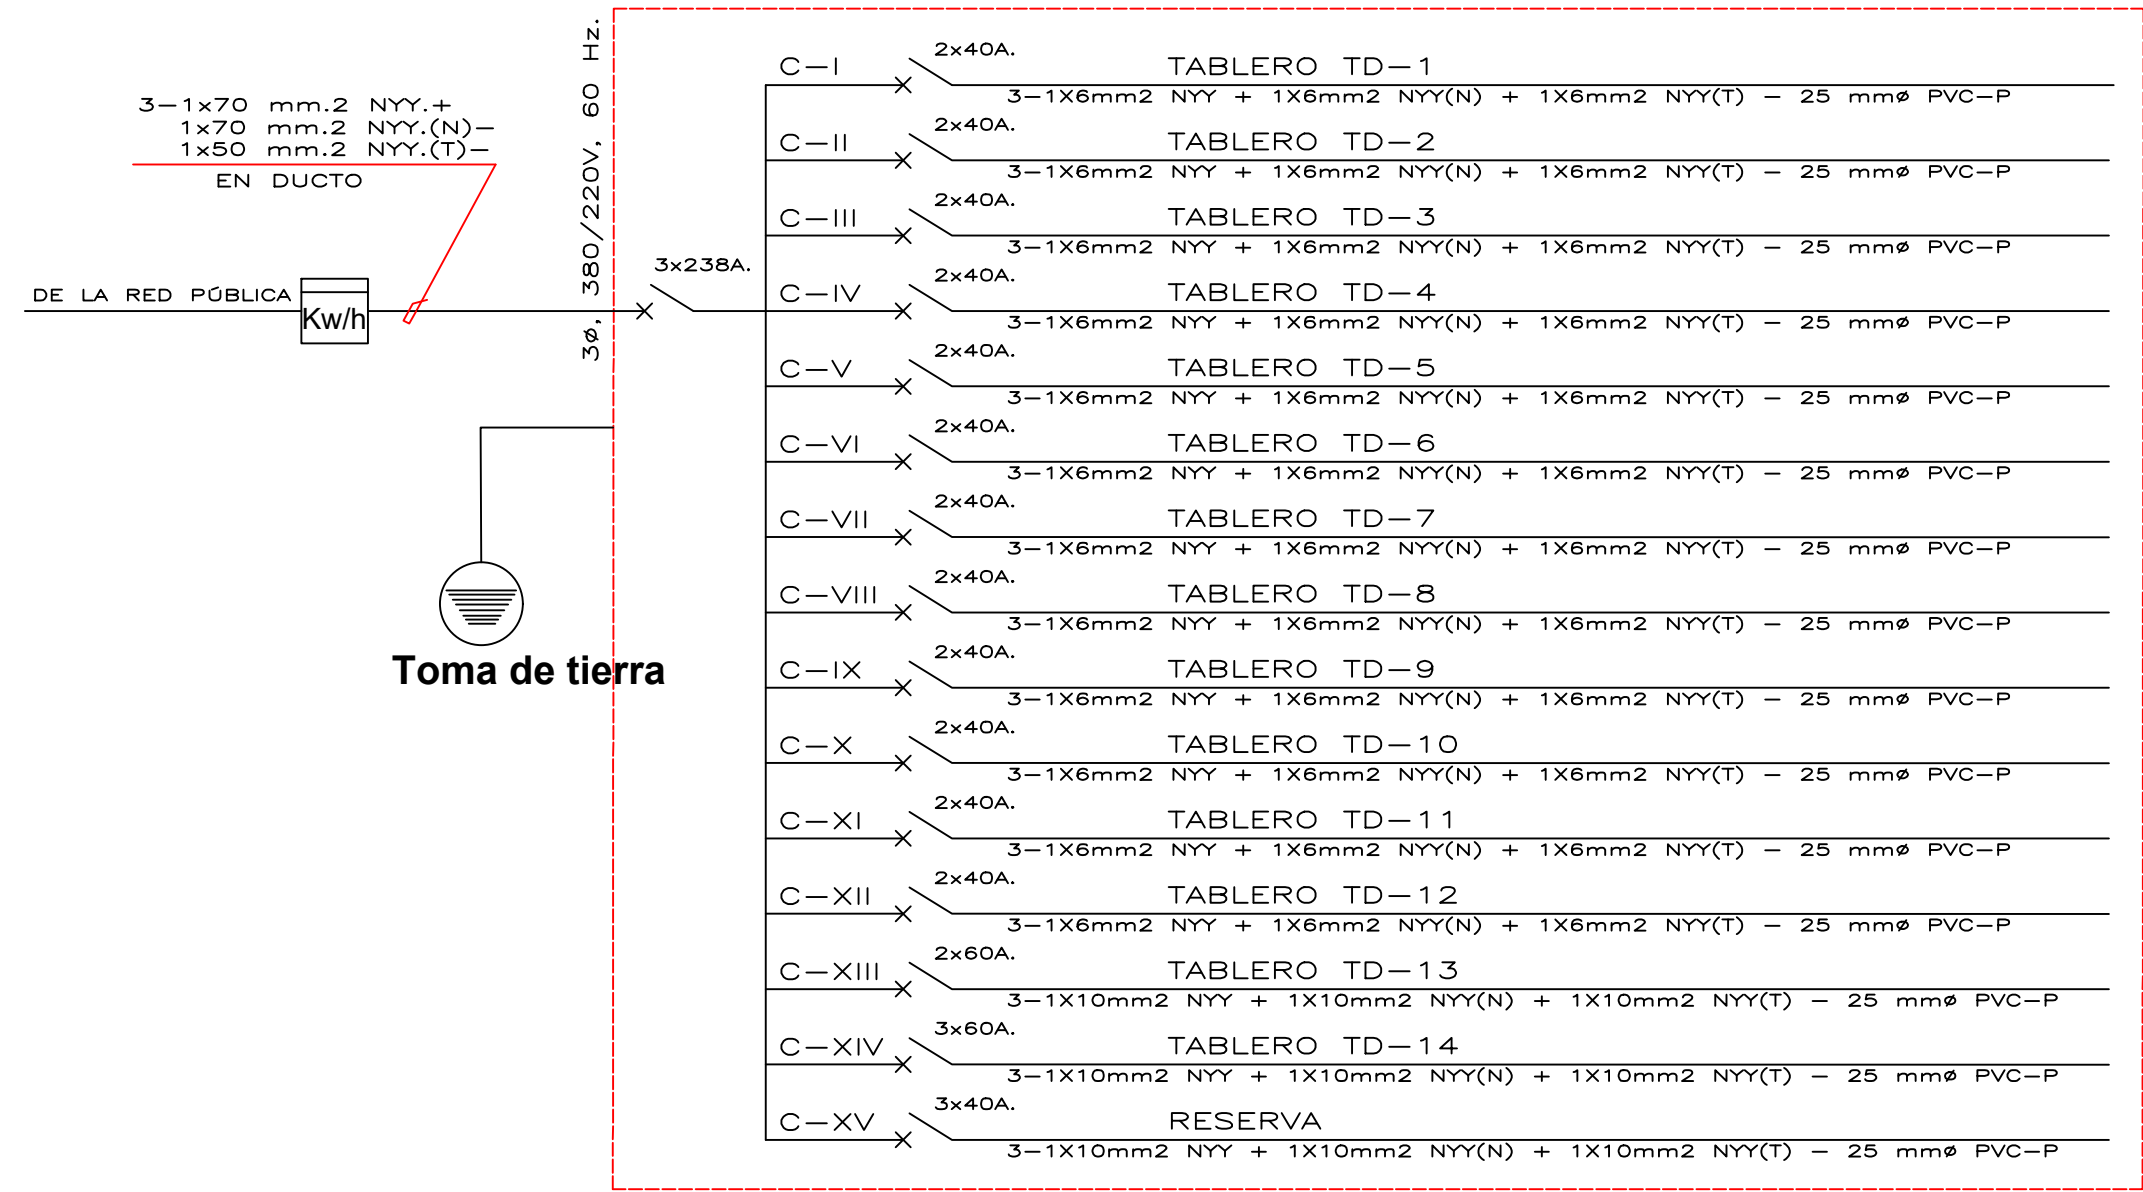

UNIVERSIDAD CATÓLICA
SANTO TORIBIO DE MOGROVEJO
FACULTAD DE INGENIERIA
ESCUELA PROFESIONAL DE INGENIERIA CIVIL AMBIENTAL

PROYECTO: ANÁLISIS Y DISEÑO ESTRUCTURAL DEL NUEVO MERCADO DE ABASTOS DEL DISTRITO DE POMALCA, UTILIZANDO ESTRUCTURAS ESPECIALES

JURADO: ING. CARRANZA CIEZA, Segundo Guillermo
ING. PEDRAZA FRANCO, Justo David
ING. LARREA WONG, Eduardo Antonio

TESISTA: EXEBIO TABOADA, Raymundo Alejandro

DIBUJO: R.A.E.T.

PLANO: UBICACIÓN DE TABLEROS GENERALES
PLANTA GENERAL - 2DO NIVEL

OBSERVACIONES:

Nº DE LÁMINA: IE-2

FECHA:

Vº Bº:

ESCALA: Indicada