




DETALLE CAJA DE REGISTRO SECCION 1-1 S/E

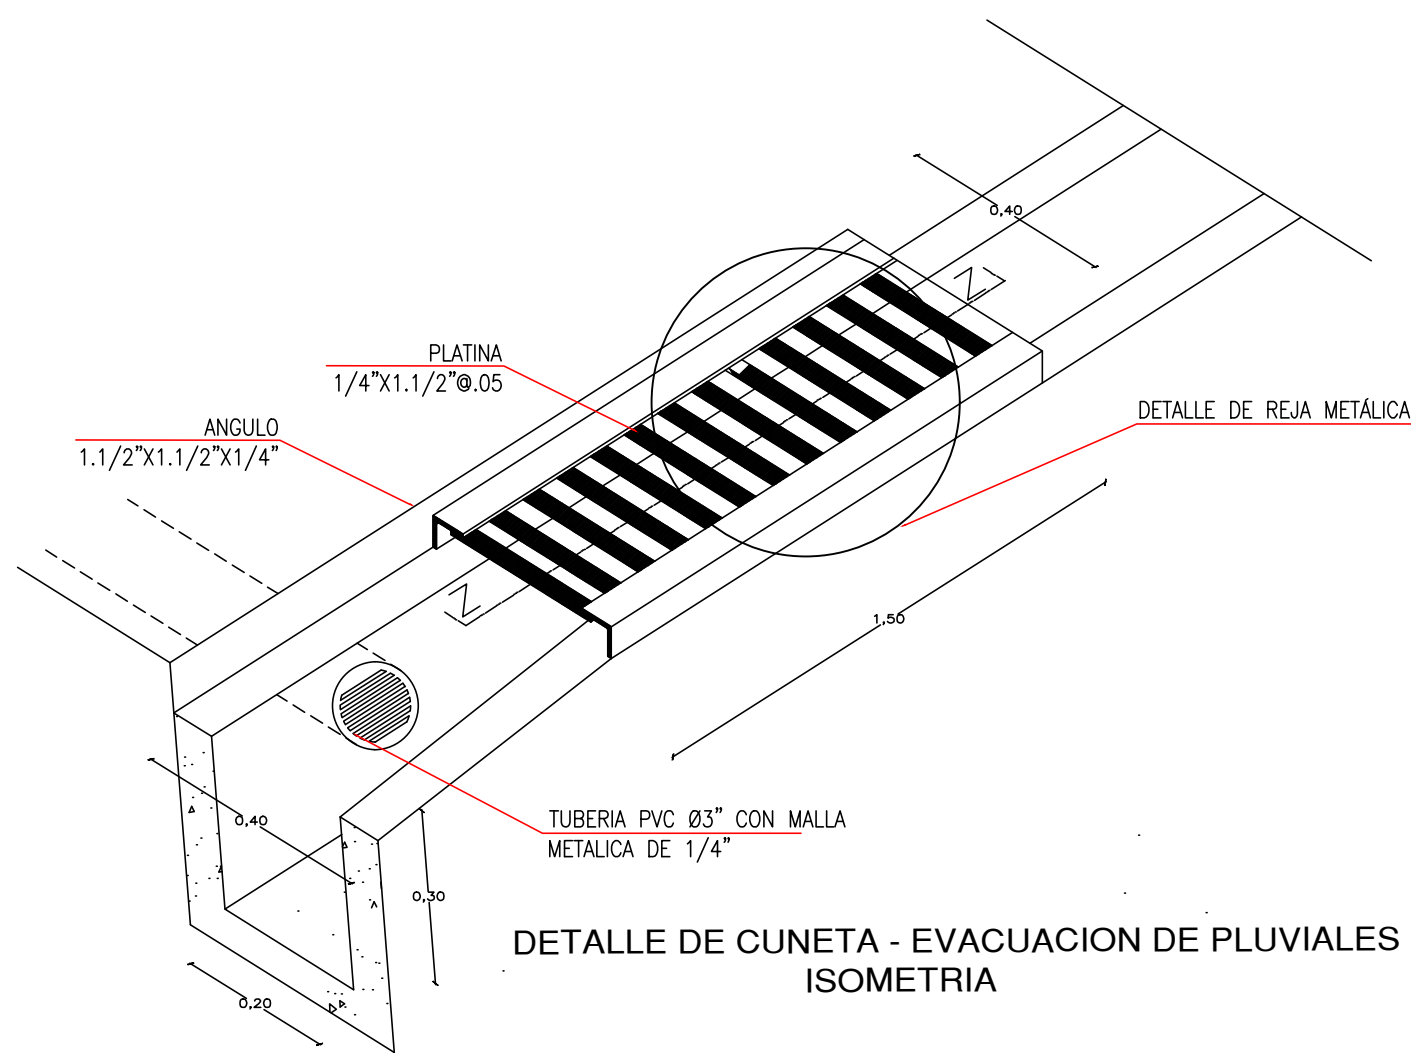


DETALLE DE CUNETA - EVACUACION DE PLUVIALES ISOMETRIA

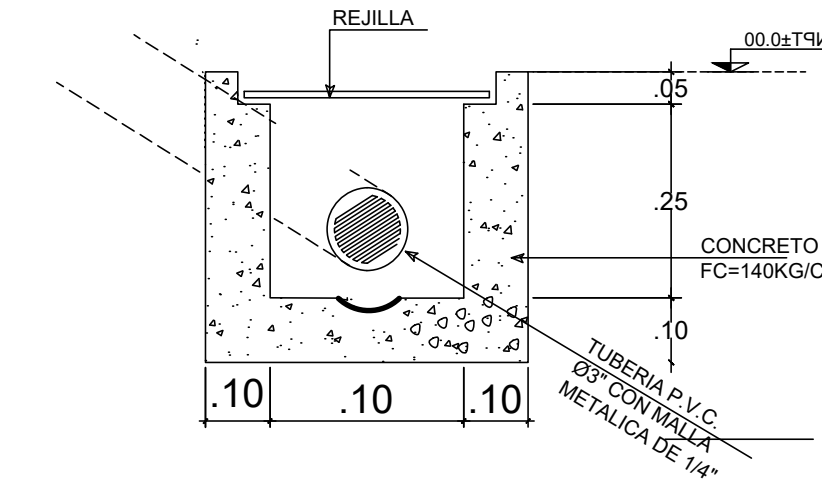


DETALLE CONEXION ENTRE CUNETAS

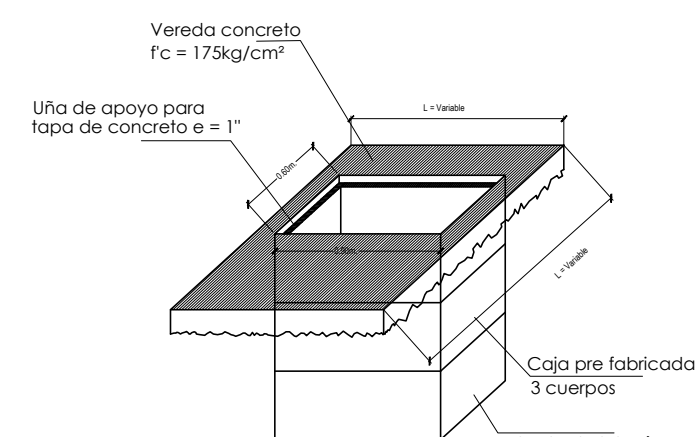

DETALLE DE SUMIDERO PLUVIAL

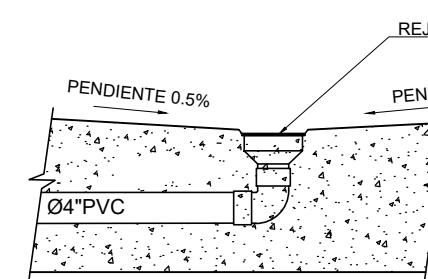

SUMIDERO Ø 2"

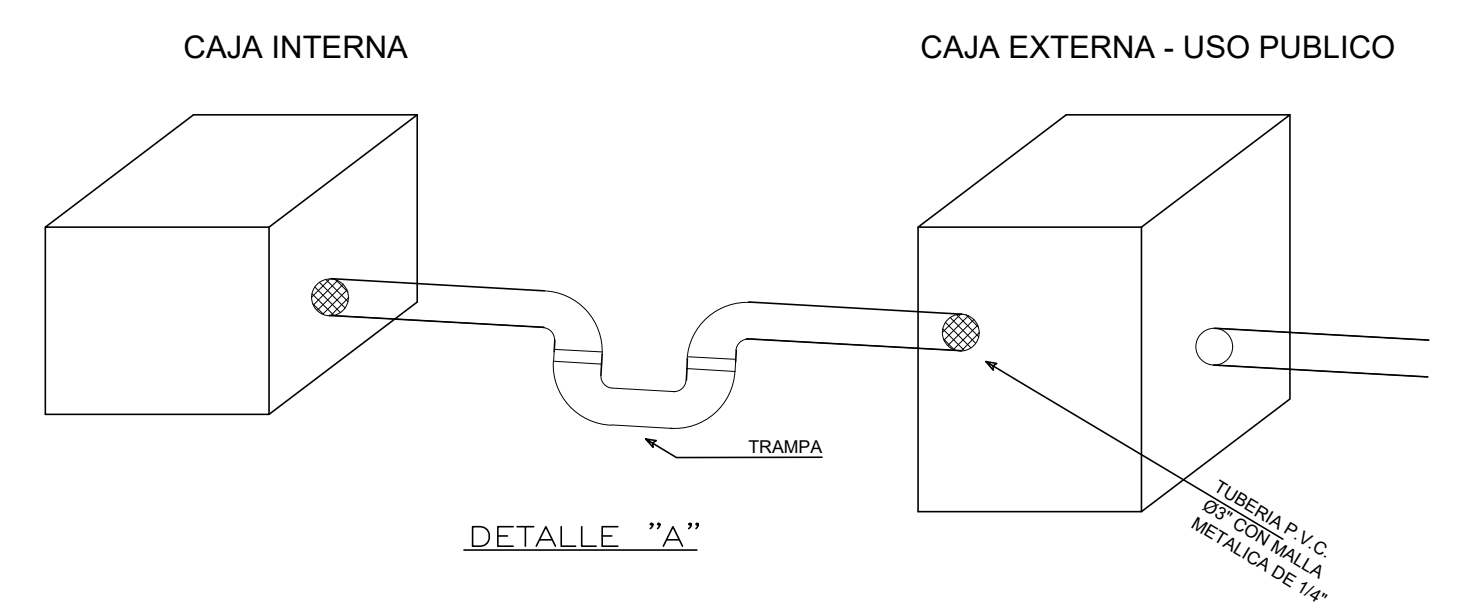

CAJA INTERNA

CAJA EXTERNA - USO PUBLICO

			
UNIVERSIDAD CATÓLICA			
SANTO TORIBIO DE MOGROVEJO			
FACULTAD DE INGENIERIA			
ESCUELA PROFESIONAL DE INGENIERIA CIVIL AMBIENTAL			
PROYECTO: ANALISIS Y DISEÑO ESTRUCTURAL DEL NUEVO MERCADO DE ABASTOS DEL DISTRITO DE POMALCA, UTILIZANDO ESTRUCTURAS ESPECIALES			
JURADO:	ING. CARRANZA CIEZA, Segundo Guillermo	PLANO: INSTALACIONES SANITARIAS	Nº DE LÁMINA:
	ING. PEDRAZA FRANCO, Justo David	DESAGÜE - DRENAJE PLUVIAL-TERMINEL	
	ING. LARREA WONG, Eduardo Antonio	OBSERVACIONES:	
TESISTA:	EXEBIO TABOADA, Roymundo Alejandro		
DIBUJO:	R.A.E.T.	FECHA:	
		Vº Bº:	ESCALA: Indicada