




CORTE A - A

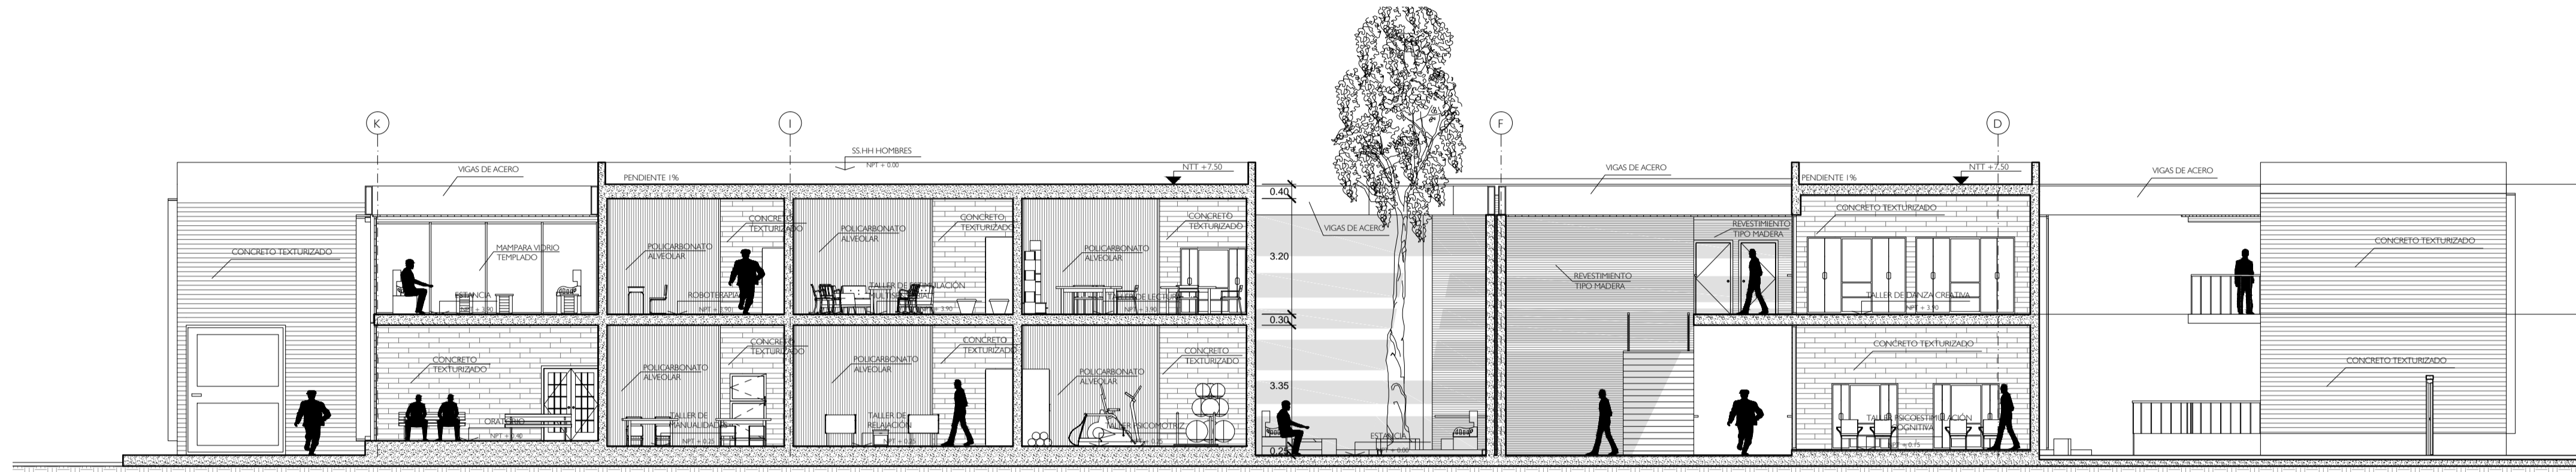

CORTE B - B

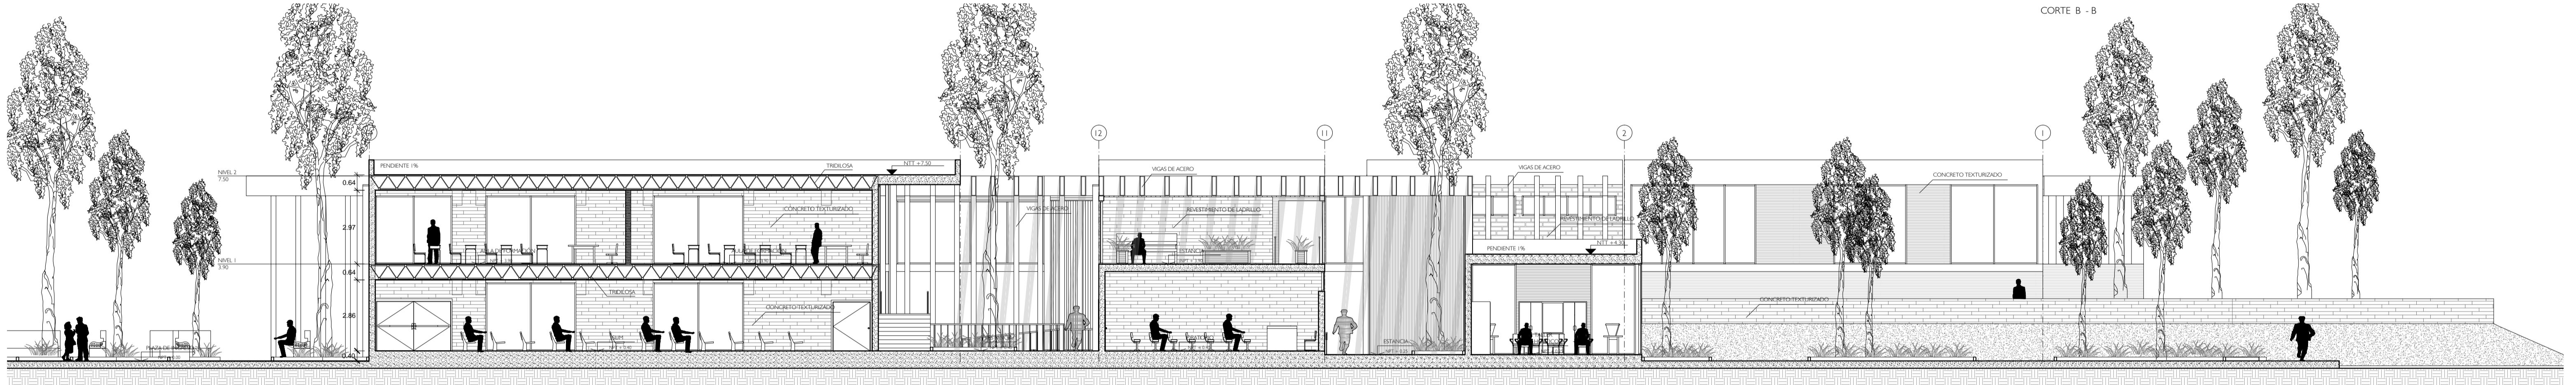

CORTE C - C

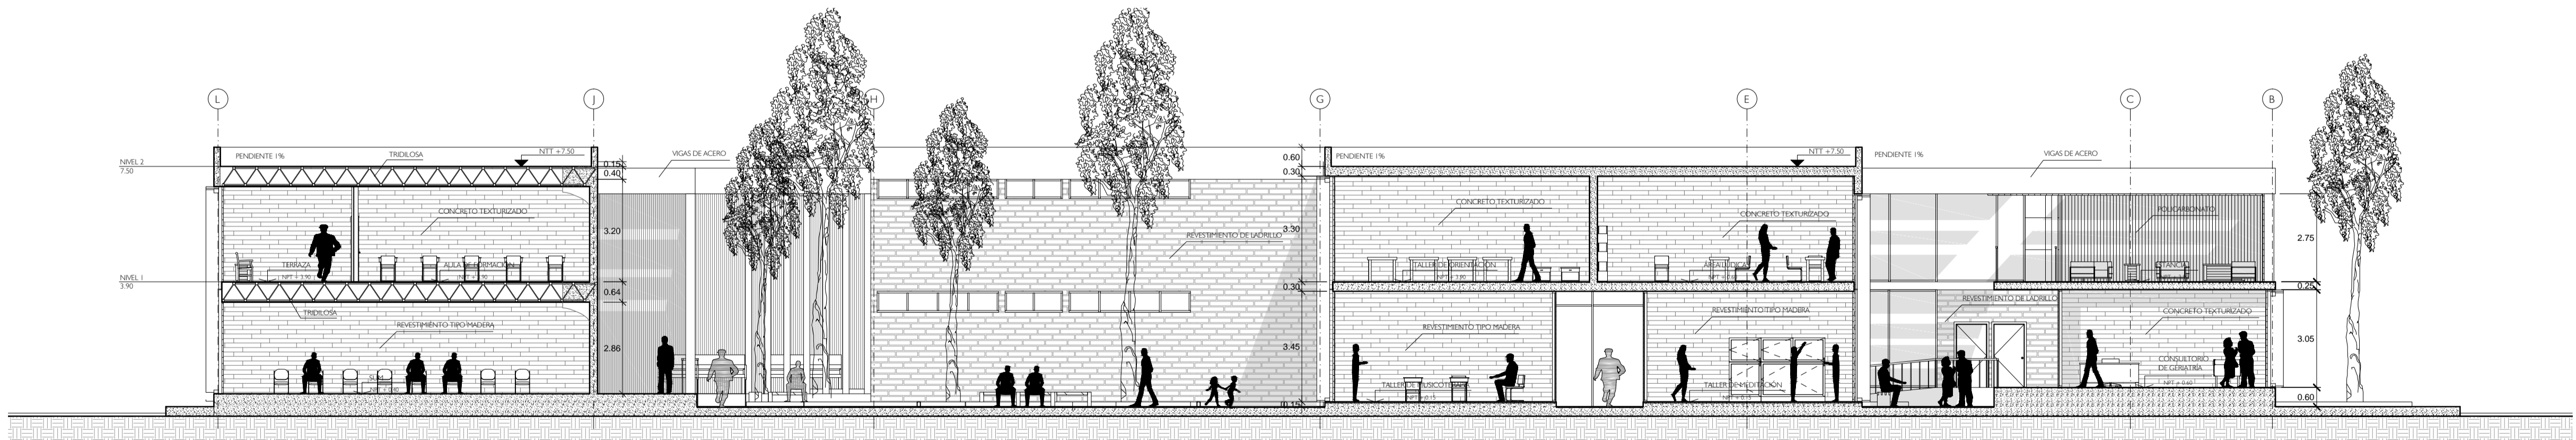

CORTE D - D

<p>ZONA RECIBO</p> <p>PLAZA DE INGRESO 30m2</p> <p>SALA DE ESPERA 15m2</p> <p>RECEPCIÓN 6m2</p> <p>29 m2</p>	<p>ZONA MÉDICA</p> <p>TRIAGE 30m2</p> <p>LABORATORIO 25m2</p> <p>ÁREA DE ESPERA</p> <p>CONSULTORIO DE GERIATRÍA 33m2</p> <p>CONSULTORIO DE NEUROLOGÍA 28m2</p> <p>CONSULTORIO DE PSICOLOGÍA 25m2</p> <p>CONSULTORIO DE DIAGNÓSTICO POR IMAGEN 25m2</p> <p>166 m2</p>	<p>ZONA DE CAPACITACIÓN</p> <p>ANTESALA 50m2</p> <p>SUM 150m2</p> <p>ALMACÉN 20m2</p> <p>ORATORIO 60m2</p> <p>BAÑOS (HOMBRES, MUJERES Y DISCAPACITADO) 35m2</p> <p>AULAS DE FORMACIÓN (x2 aulas) 100m2</p> <p>TERRAZA 25m2</p> <p>440 m2</p>	<p>ZONA ADMINISTRATIVA</p> <p>SECRETARÍA 17m2</p> <p>ÁREA DE ESPERA</p> <p>SALA DE JUNTAS 30m2</p> <p>OFICINA ADMINISTRATIVA 25m2</p> <p>OFICINA DEL DIRECTOR + SS.HH 35m2</p> <p>ARCHIVO 22m2</p> <p>ESTAN. ADMINISTRATIVO 13m2</p> <p>BAÑOS (HOMBRES, MUJERES Y DISCAPACITADO) 35m2</p> <p>177 m2</p>	<p>ZONA DE TALLERES</p> <p>ÁREA LÚDICA 45m2</p> <p>TALLER DE ORIENTACIÓN 44m2</p> <p>TALLER DE ACTIVIDAD DIARIA 55m2</p> <p>TALLER DE DANZA CREATIVA 53m2</p> <p>TALLER DE ESTIMULACIÓN MULTISENSORIAL 40m2</p> <p>TALLER DE LECTURA 35m2</p> <p>ROBOTERAPIA 45m2</p> <p>TALLER DE MEDITACIÓN 35m2</p> <p>TALLER DE MUSICOTERAPIA 40m2</p> <p>TALLER DE JUEGOS, MEMORIA 36m2</p> <p>TALLER DE PSICOESTIMULACIÓN COGNITIVA 55m2</p> <p>TALLER PSICOMOTRIZ 85m2</p> <p>TALLER DE RELAJACIÓN 37m2</p> <p>TALLER DE MANUALIDADES 57m2</p> <p>BAÑOS (HOMBRES, MUJERES Y DISCAPACITADO) 35m2</p> <p>806 m2</p>	<p>ZONA DE COMPLEMENTARIA</p> <p>CAFETERÍA (COMEDOR) 54m2</p> <p>COCINA 36m2</p> <p>COMEDOR DEL PERSONAL + ESTAR 45m2</p> <p>135 m2</p>	<p>PRIMER NIVEL</p> <p>ZONA RECIBO 29 m2</p> <p>ZONA MÉDICA 166 m2</p> <p>ZONA DE CAPACITACIÓN 315 m2</p> <p>ZONA DE TALLERES 454 m2</p> <p>1,131 m2</p> <p>SEGUNDO NIVEL</p> <p>ZONA ADMINISTRATIVA 177 m2</p> <p>ZONA DE CAPACITACIÓN 125 m2</p> <p>ZONA DE TALLERES 352 m2</p> <p>ZONA DE COMPLEMENTARIA 135 m2</p> <p>789 m2</p> <p>TOTAL: 1, 920 m2</p>	<p>CORTE A - A</p>	<p>CORTE B - B</p>	<p>CORTE C - C</p>	<p>CORTE D - D</p>	<p>USAT</p> <p>Universidad Católica</p> <p>Santo Toribio de Mogrovejo</p> <p>ESCUELA PROFESIONAL DE ARQUITECTURA</p> <p>TESIS PARA OPTAR EL TÍTULO DE ARQUITECTO</p> <p>TÍTULO:</p> <p>CENTRO TERAPÉUTICO DE DÍA PARA EL TRATAMIENTO DE LOS PACIENTES CON ALZHEIMER EN EL SECTOR 24 DE LA CIUDAD DE CHICLAYO</p> <p>ELABORADO POR:</p> <p>ROSARIO JANET DÍAZ DE LA CRUZ</p> <p>ASESOR:</p> <p>ARQ. CÉSAR FERNANDO JIMÉNEZ ZULOETA</p> <p>CAP. 8882</p> <p>DESCRIPCIÓN:</p> <p>PLANO: CORTES</p> <p>ESC. 1/125</p> <p>LUBRICACIÓN:</p> <p>CHICLAYO</p> <p>W LAMBERS</p> <p>FECHA:</p> <p>JUNIO / 2019</p> <p>A-09</p>
--	--	--	---	--	---	--	--------------------	--------------------	--------------------	--------------------	--