


CORTE A - A

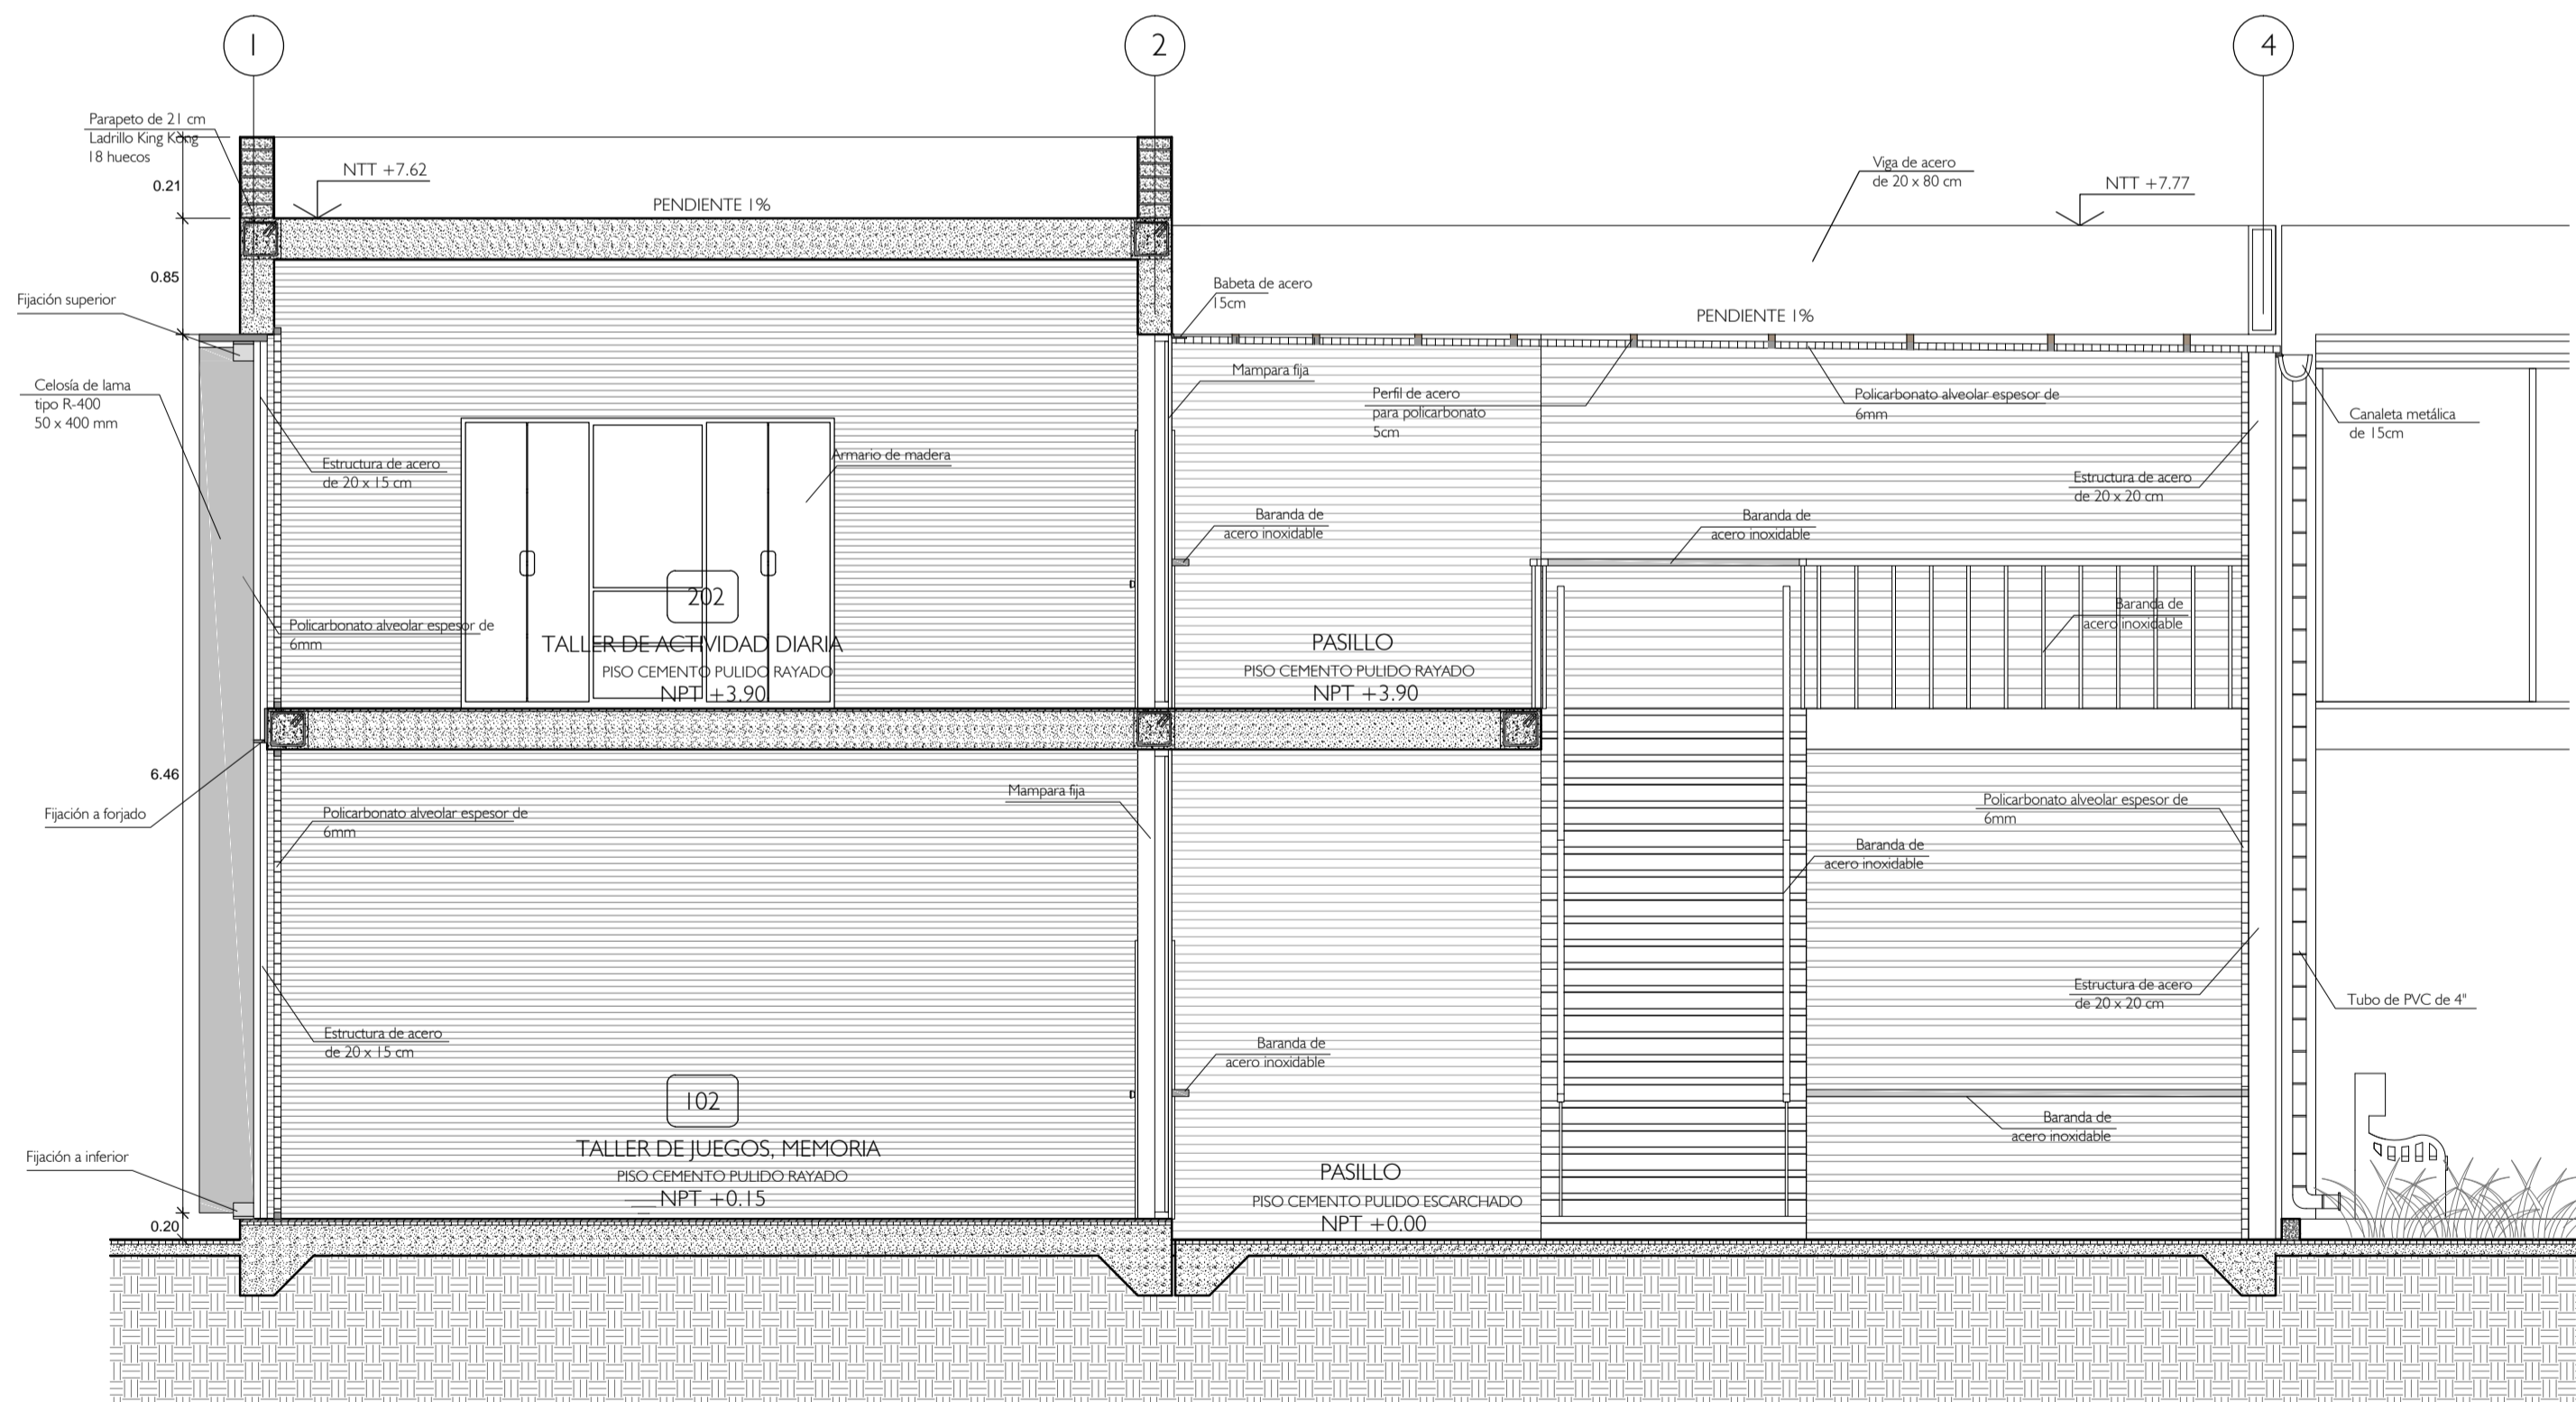

CORTE B - B

CUADRO DE ACABADOS

CÓDIGO	DESCRIPCIÓN	PISOS		MUROS				PINTURA			CUBIERTA		CARPINTERÍA														BARANDAS DE SEGURIDAD								
		Piso cemento pulido textura rayada	Piso cemento pulido (antideslizante) textura escarcha	Piso cerámico Celina color crema de 40 x 40 cm	Muro de concreto con tarrajeo textura fina tipo rayado (estilo)	Muro de concreto enlucido con textura fina tipo rayado y pintado exterior	Muro de concreto enchapado de madera, color natural (estilo)	Muro de concreto enchapado cerámico color blanco (Celina) de 30 x 30 cm	Latex "Telmo" color rosa pastel	Latex "Telmo" color naranja pastel	Latex "Telmo" color amarillo amanecer	Poliarbato con espesor de 6mm	Losa maciza de 40 cm de espesor	PUERTAS														Baranda tubular de acero inoxidable 2"x2" 1/2" - 1.5 mm espesor con tapa cóncava	Baranda cuadrada de acero inoxidable e= 2"x2 1/2"						
														PUERTAS				VIDRIO				VIDRIO													
														P2		P1		P4		P13		V1		V2		V3				V4		V5			
														Puerta semicilla enchapada en madera cedro, acabado laca provela, barniz - color cedro natural		Puerta semicilla tipo valetín, enchapada en madera cedro, acabado laca provela, barniz - color cedro natural		Puerta semicilla enchapada en madera cedro, acabado laca provela, barniz - color cedro natural		Puerta de contraplaca en metalmu de 18 mm de espesor, hidroresistente, sellada las caras con PVC.		Manijera fija con vidrio de espesor 5mm, con marco de aluminio color natural (sin vidrio)		Manijera fija con vidrio de espesor 5mm, con marco de aluminio color natural (sin vidrio)		Manijera fija con vidrio de espesor 5mm, con marco de aluminio color natural (sin vidrio)				Ventana de cuatro palcos con vidrio de espesor 5 mm con marco de aluminio		Ventana de dos palcos con vidrio de espesor 5 mm con marco de aluminio			
Ancho 1.00 m		Largo 2.40 m		Ancho 1.00 m		Largo 2.10 m		Ancho 0.95 m		Largo 2.40 m		Ancho 0.75 m		Largo 1.70 m		Ancho 4.22 m		Largo 3.45 m		Ancho 2.20 m		Largo 3.45 m		Ancho 2.00 m		Largo 3.45 m		Ancho 3.75 m		Largo 2.65 m		Ancho 1.80 m		Largo 2.65 m	
102	TALLER DE JUEGOS, MEMORIA	●			●	●	●		●			●	●	●					●								●								
202	TALLER DE ACTIVIDAD DIARIA	●				●	●	●											●									●							
104	TALLER DE MUSICOTERAPIA	●				●	●	●												●								●							
204	TALLER DE ORIENTACIÓN	●				●	●	●																				●							
105	HALL		●			●	●	●					●	●														●							
106 / 206	BAÑO DE HOMBRES			●									●	●																				●	
107 / 207	BAÑO DE MUJERES			●									●	●																				●	
108 / 208	BAÑO DE DISCAPACITADO			●									●	●																				●	

PLANO CLAVE:

