

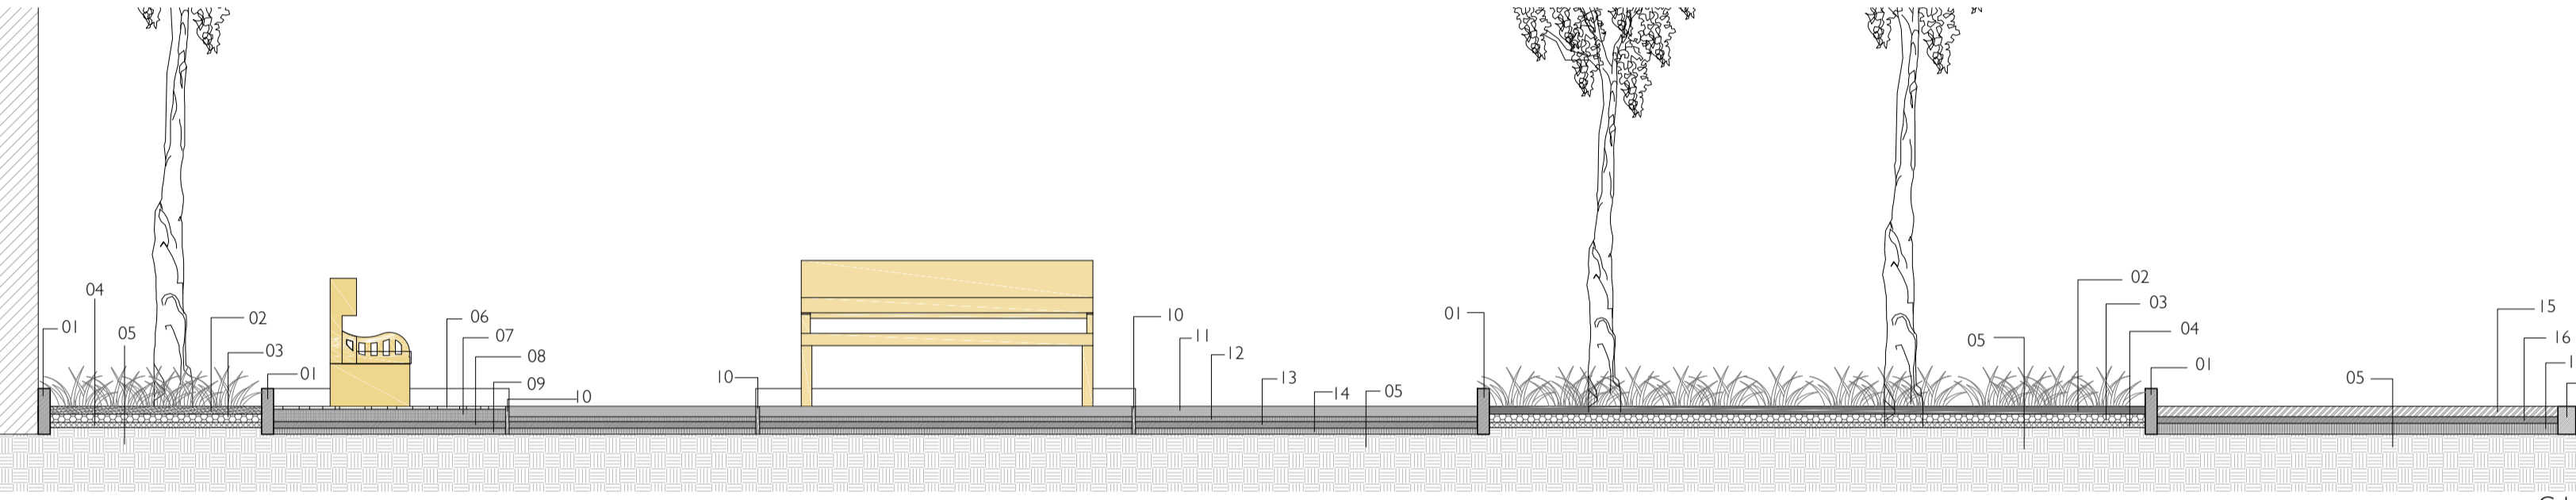
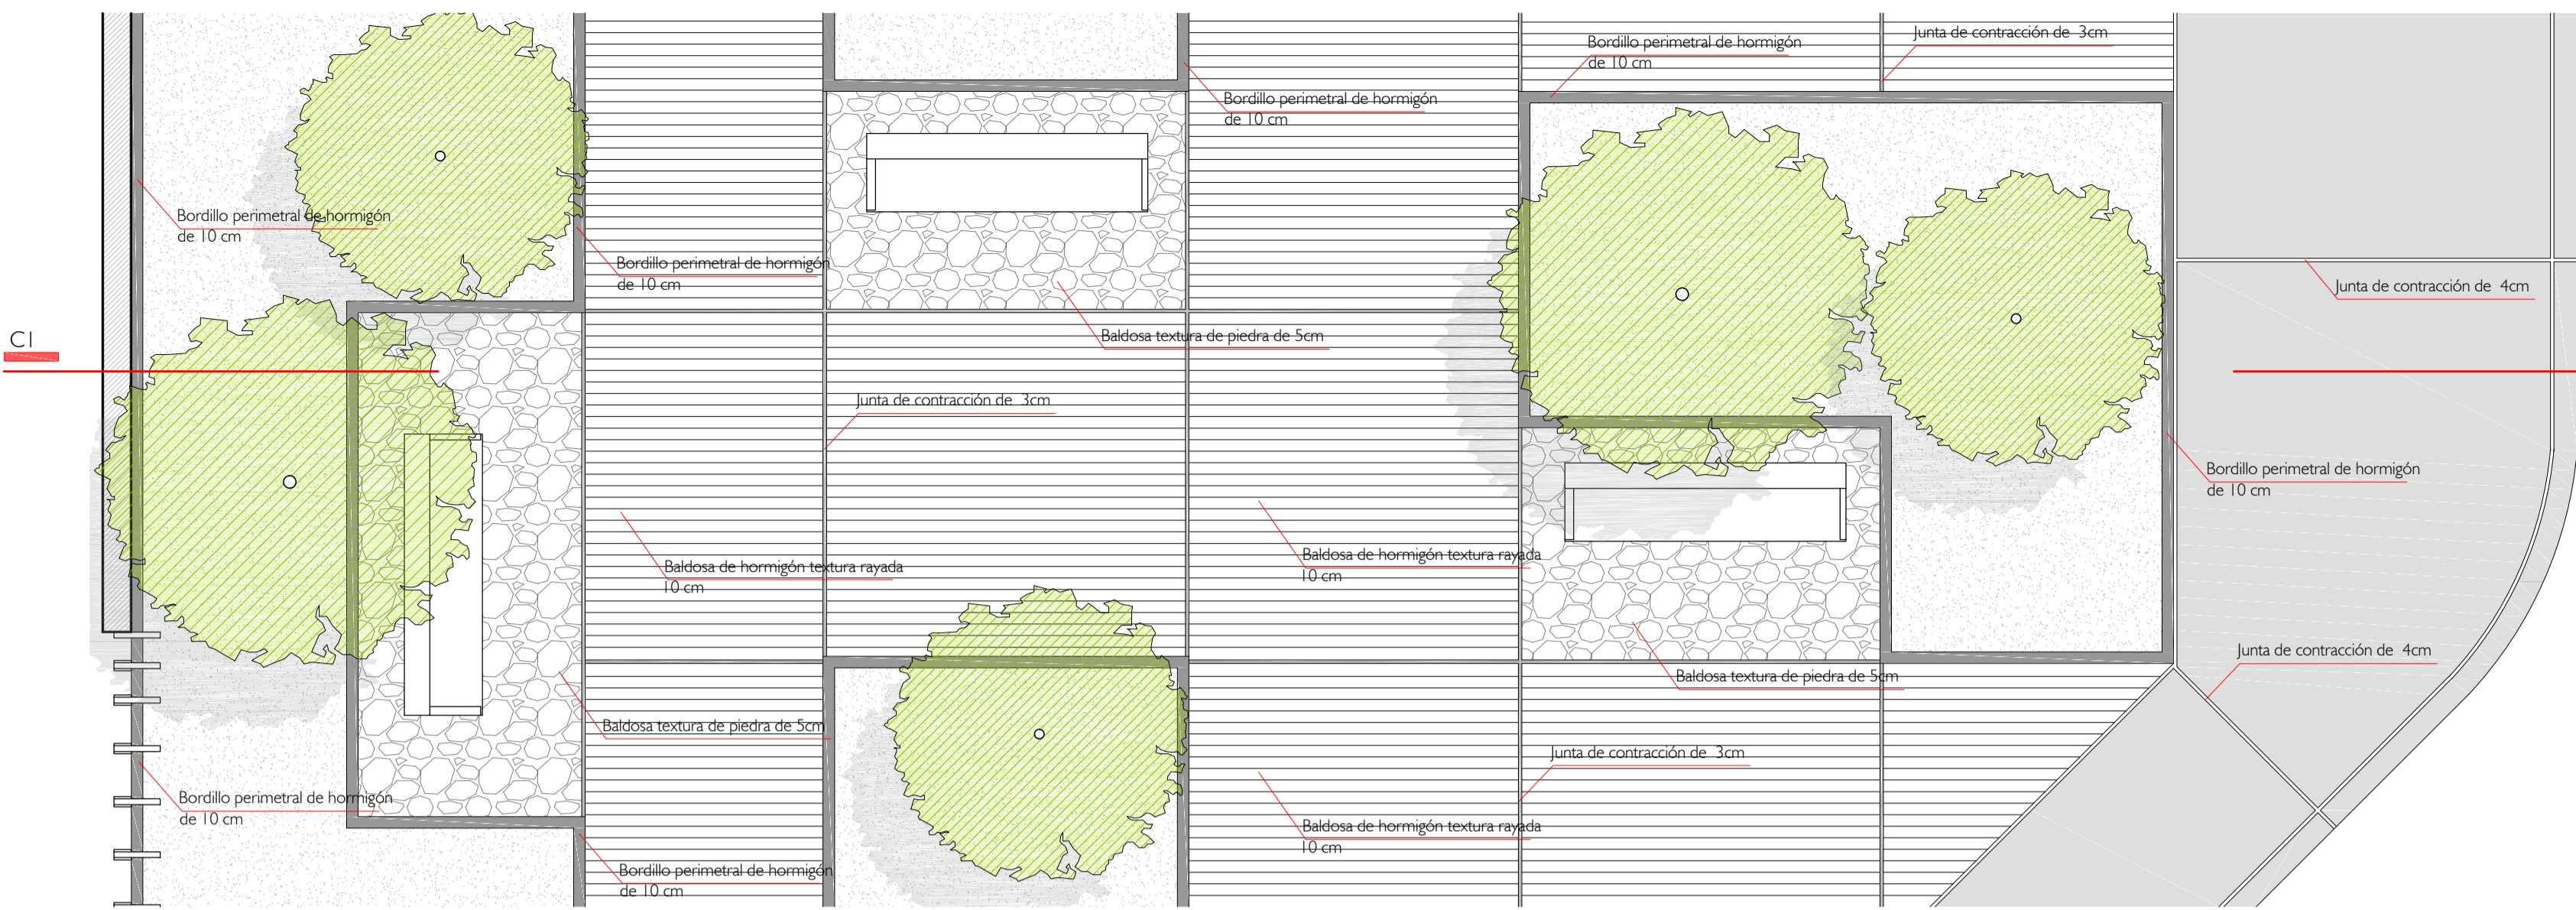



DET PAV (1)

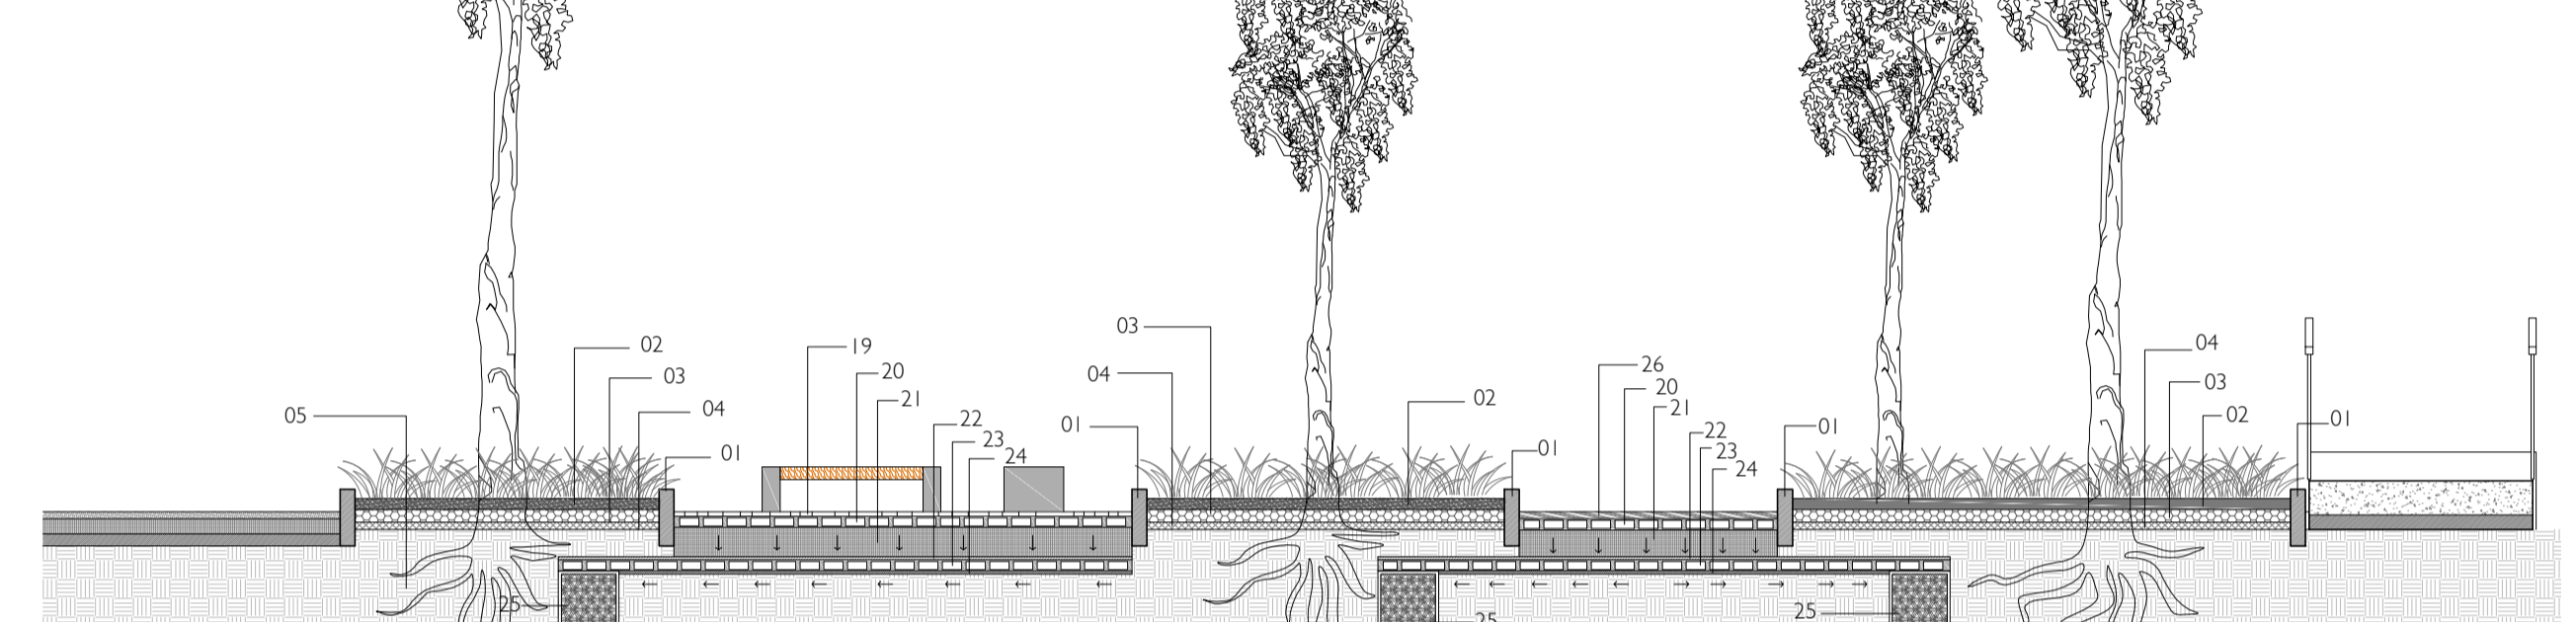



DET PAV (2)

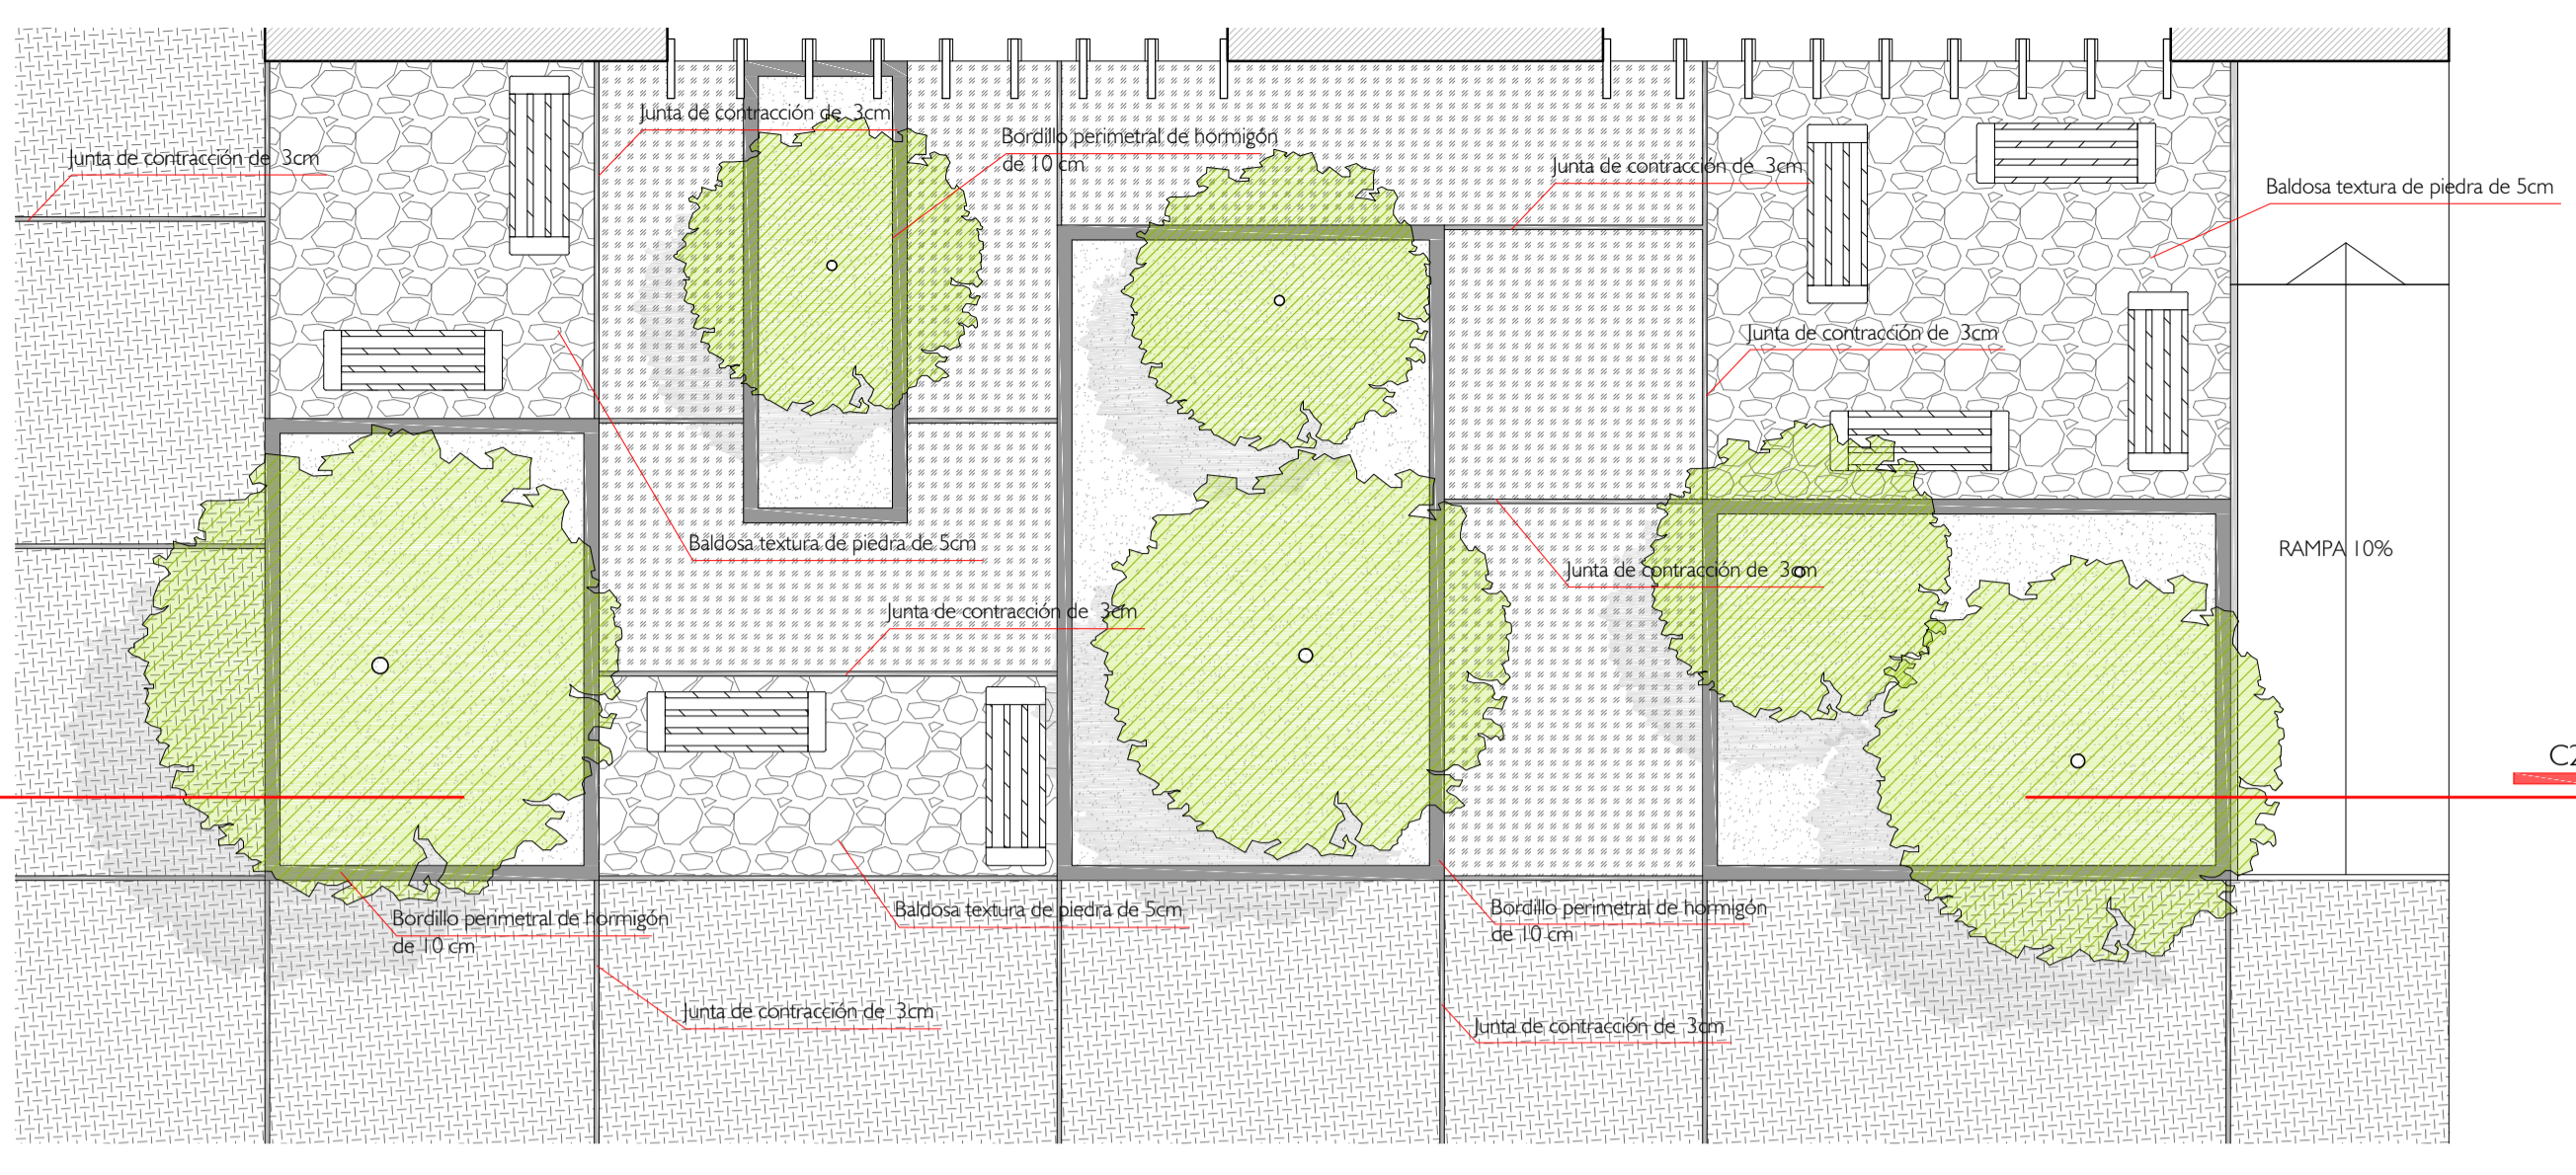

DET PAV (3)

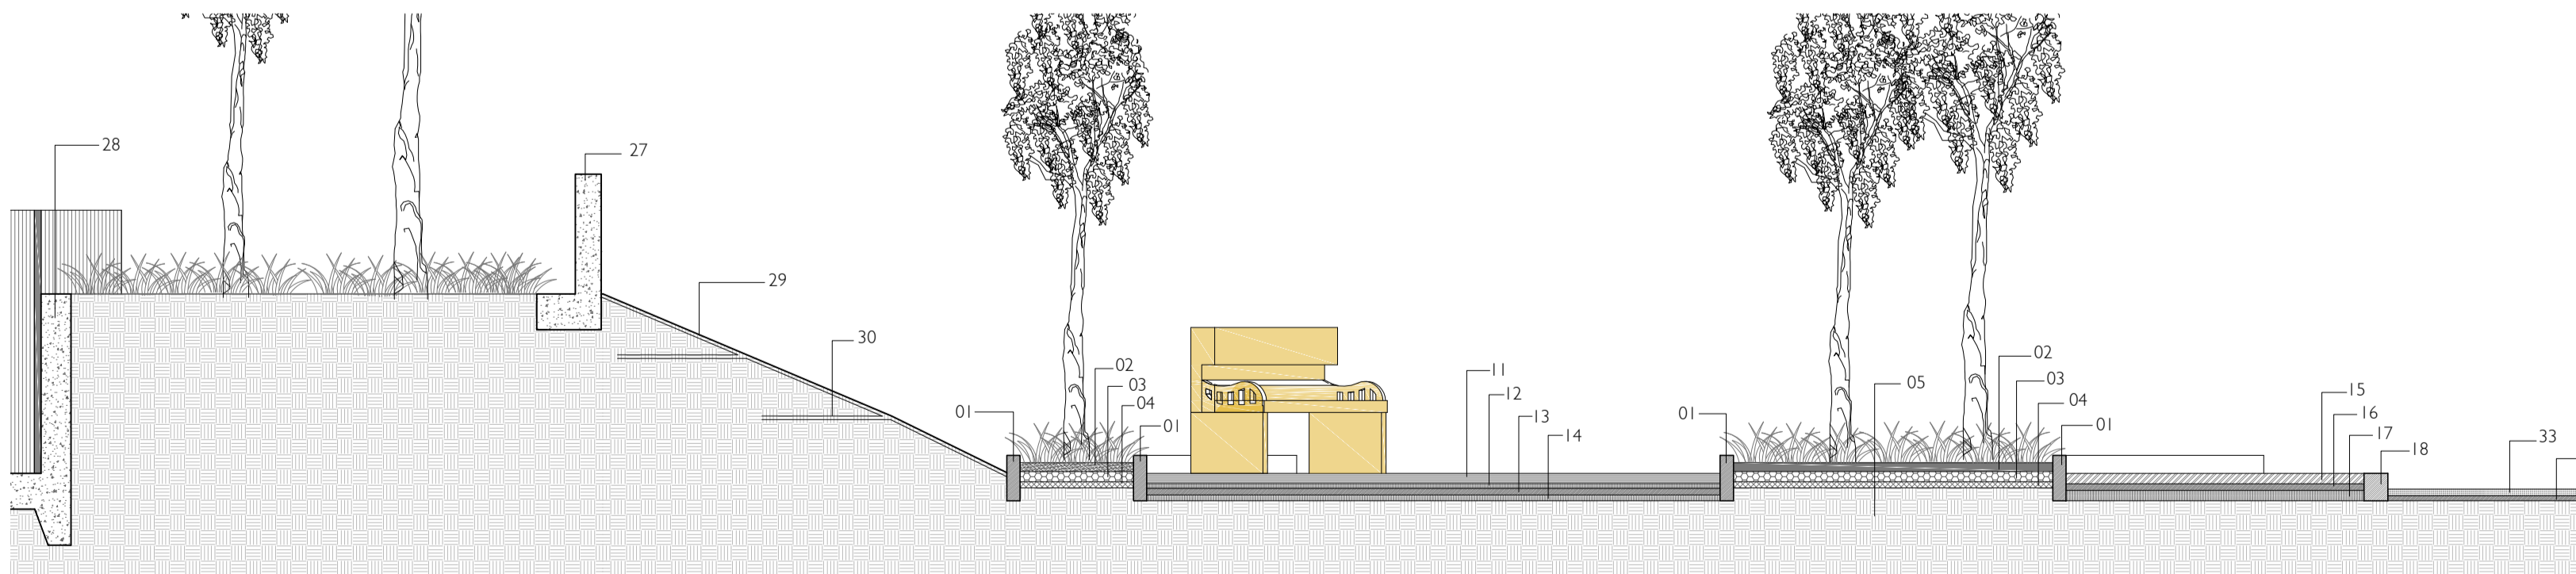

DET PAV (4)

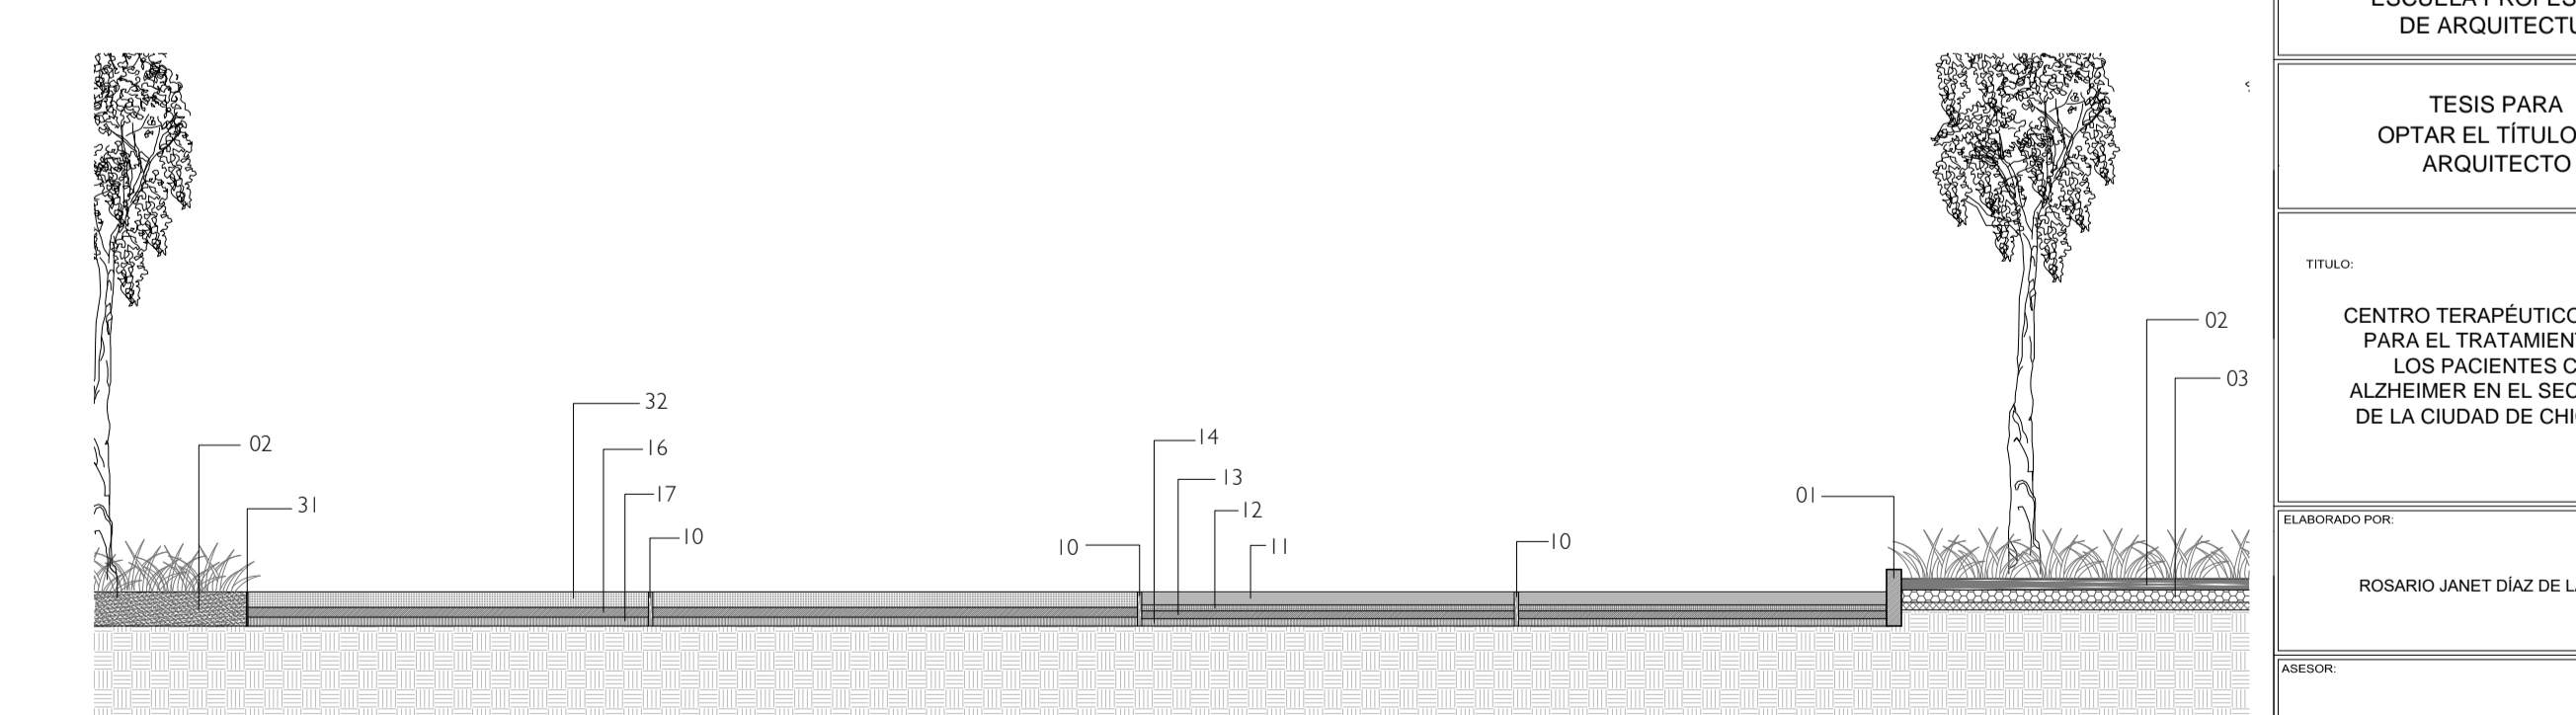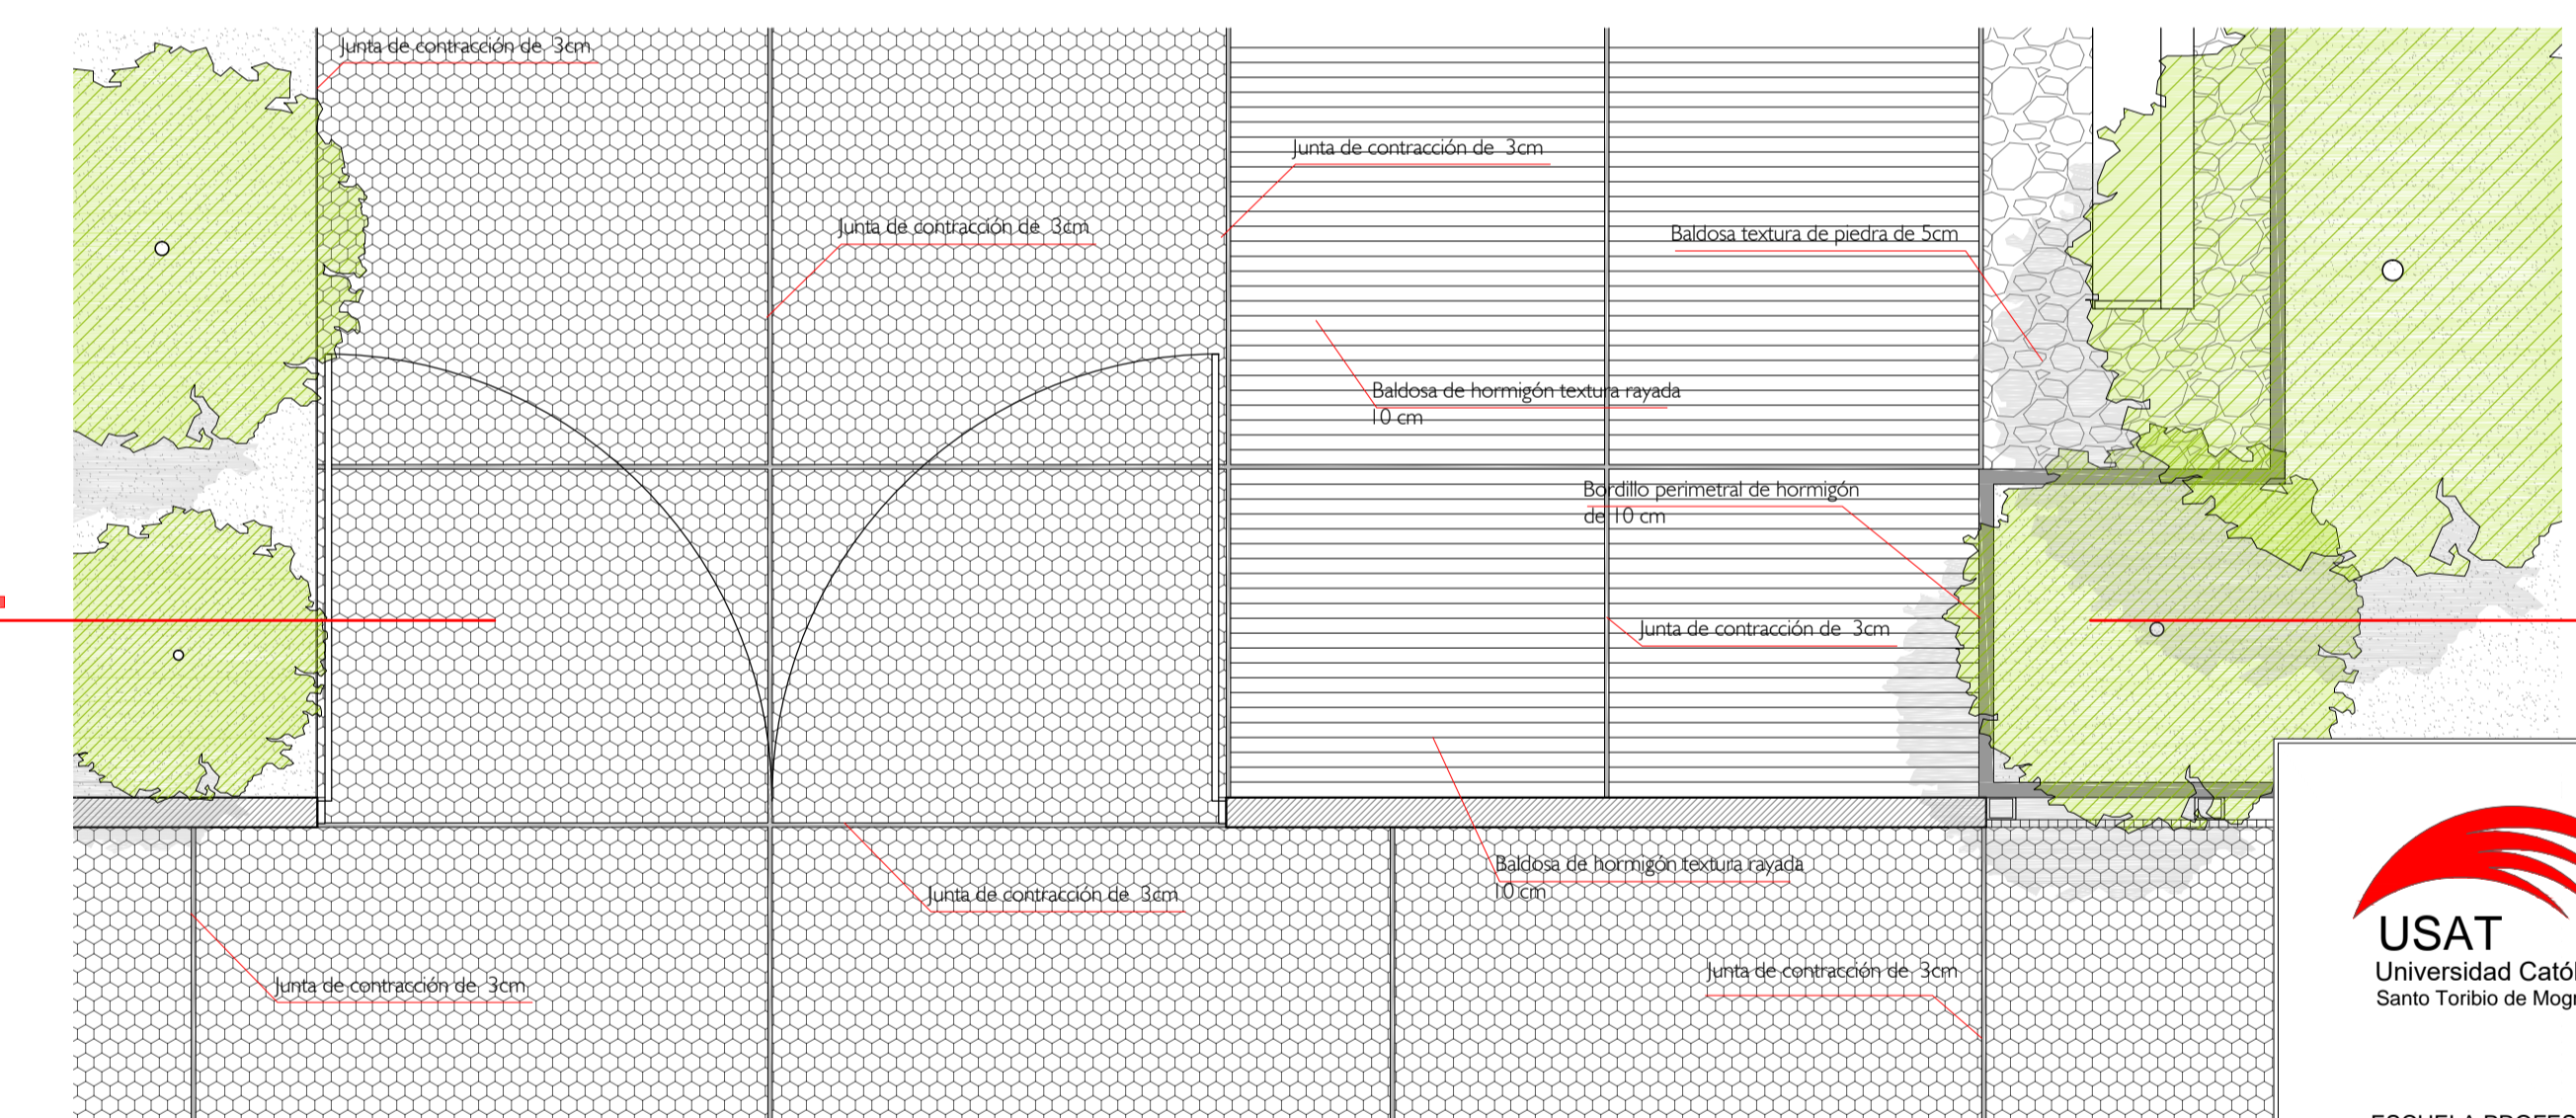

ESCUELA PROFESIONAL DE ARQUITECTURA

TESIS PARA OPTAR EL TÍTULO DE ARQUITECTO

TÍTULO:  
CENTRO TERAPÉUTICO DE DÍA PARA EL TRATAMIENTO DE LOS PACIENTES CON ALZHEIMER EN EL SECTOR 24 DE LA CIUDAD DE CHICLAYO

ELABORADO POR:  
ROSARIO JANET DÍAZ DE LA CRUZ

ASESOR:  
ARQ. CÉSAR FERNANDO JIMÉNEZ ZULOETA CAP. 8882

DESCRIPCIÓN:  
PLANO: DESARROLLO DE PAVIMENTO EXTERIOR- INTERIOR (PLANTA Y CORTE) ESC. 1:50

LUBRICACIÓN:  
CHICLAYO

FECHA:  
JUNIO / 2019