

P06

Puerta de Chapa plegada y pintada/ dos hojas
1.50 x 2.10 m

P09

Puerta de Chapa plegada y pintada/ dos hojas
1.50 x 2.20 m

P02

Puerta de Chapa plegada y pintada
1.00 x 2.20 m

P04

Puerta de Chapa plegada y pintada
1.00 x 2.10 m

P10













Puerta de Chapa plegada y pintada/ dos hojas
3.10 x 2.10 m

P13

Puerta de Chapa plegada y pintada
1.60 x 2.10 m

P08

Puerta de Chapa plegada y pintada
0.90 x 2.10 m

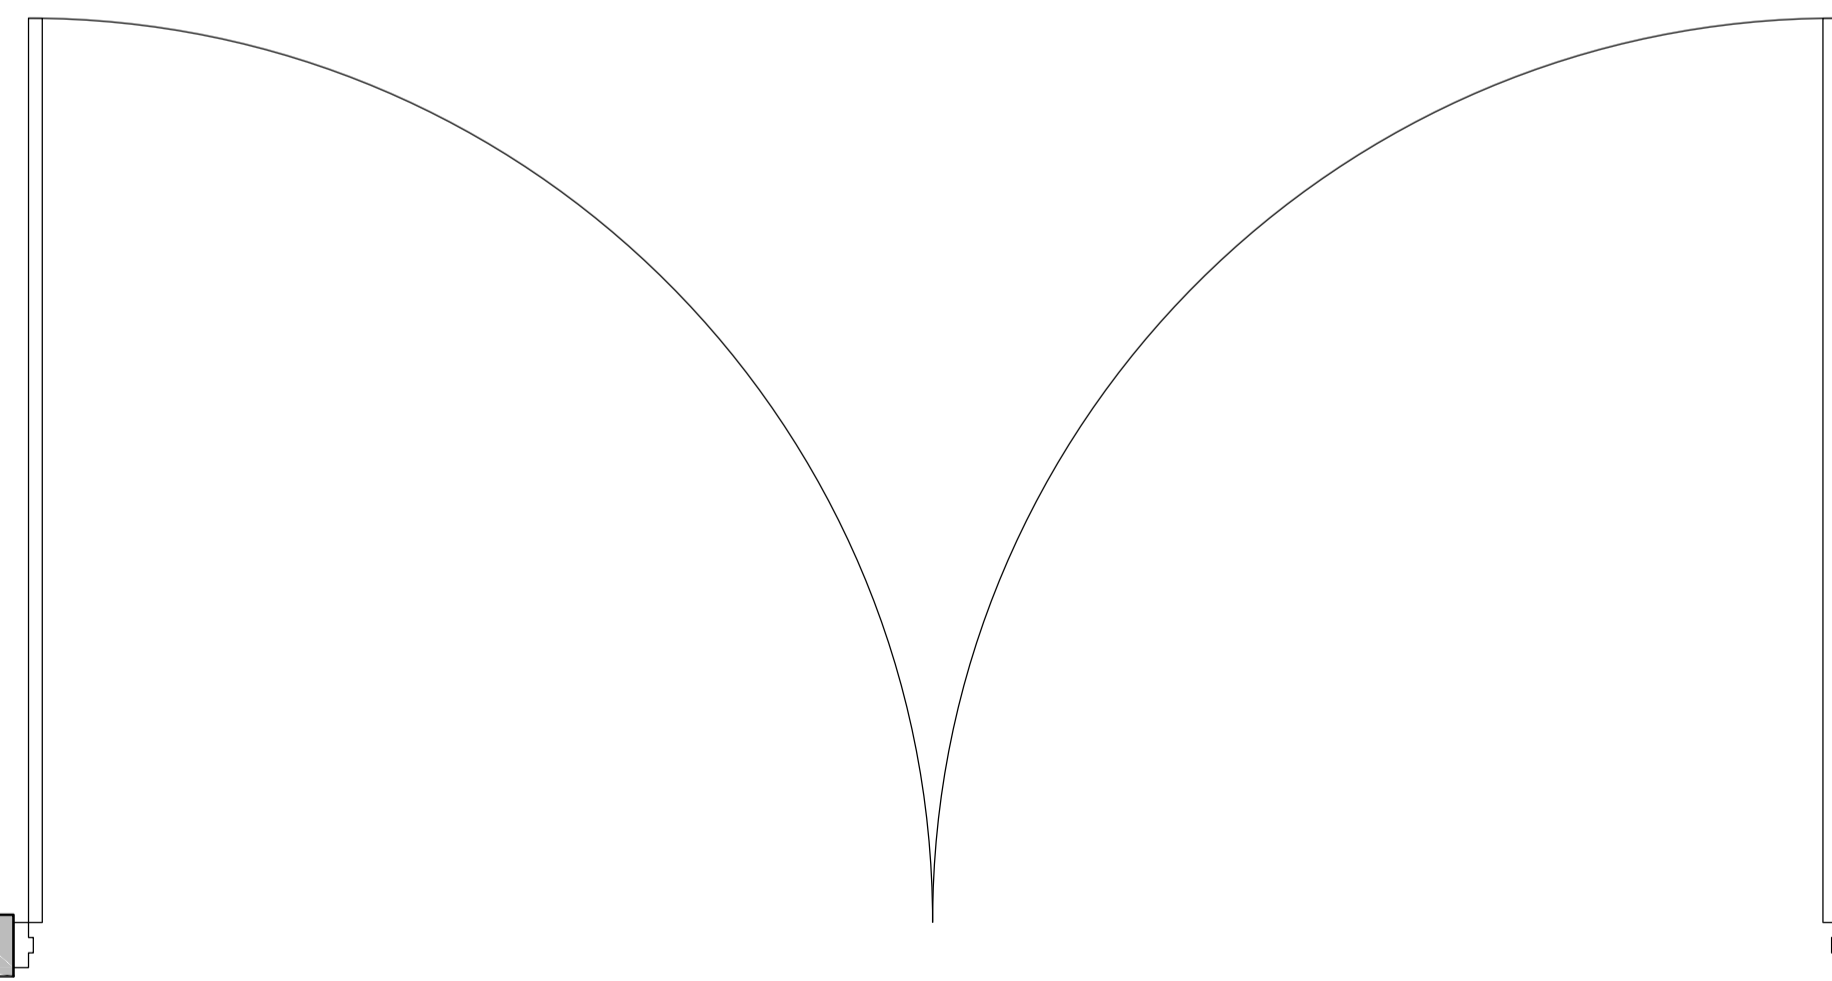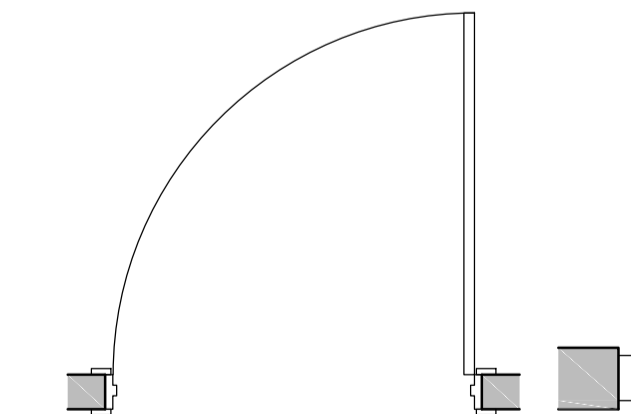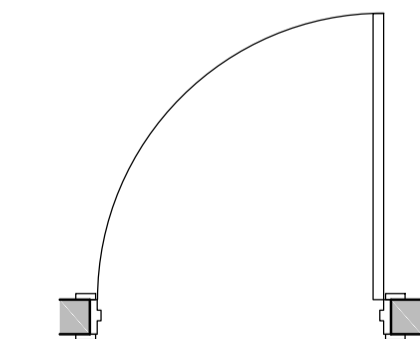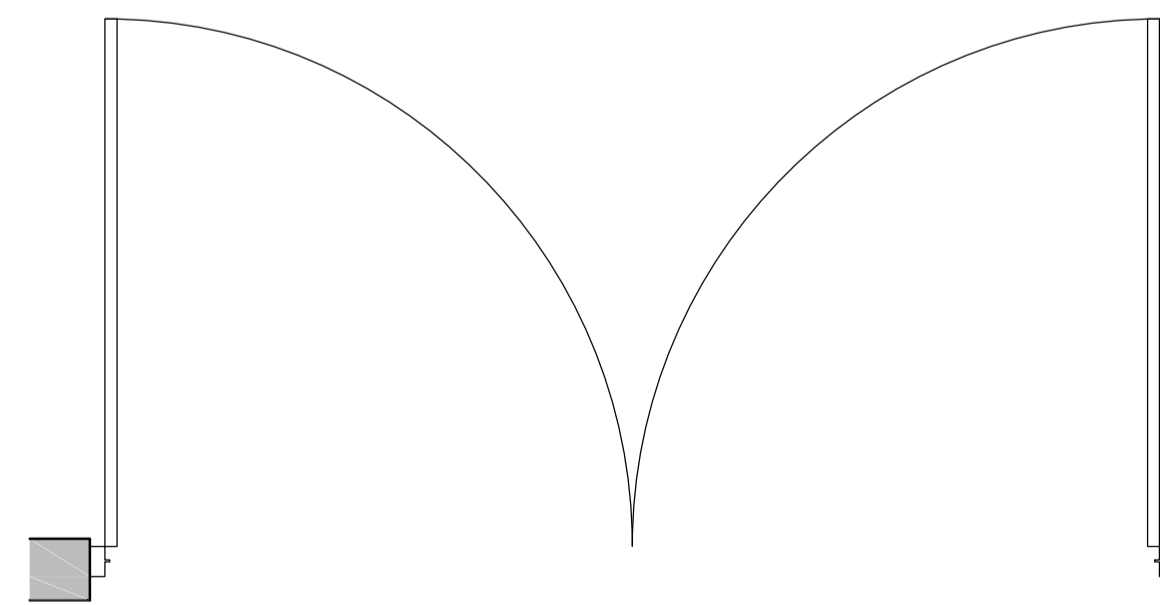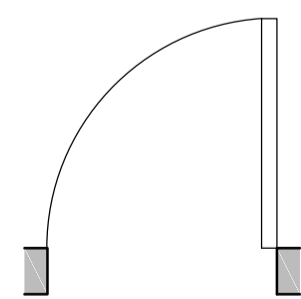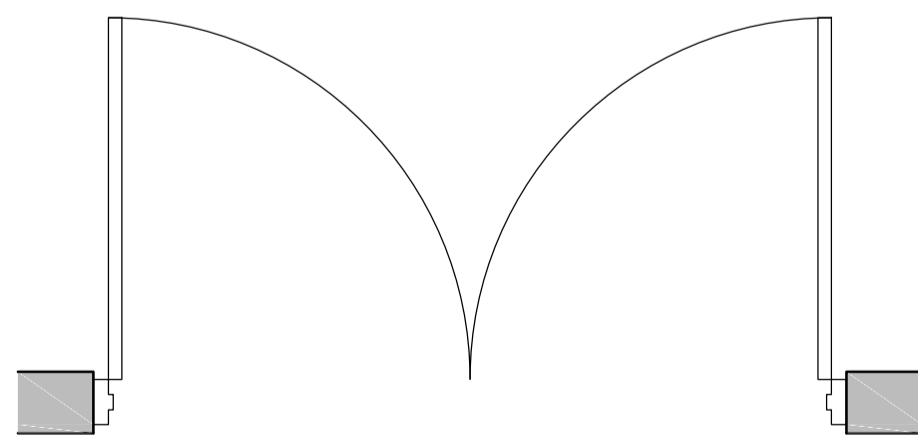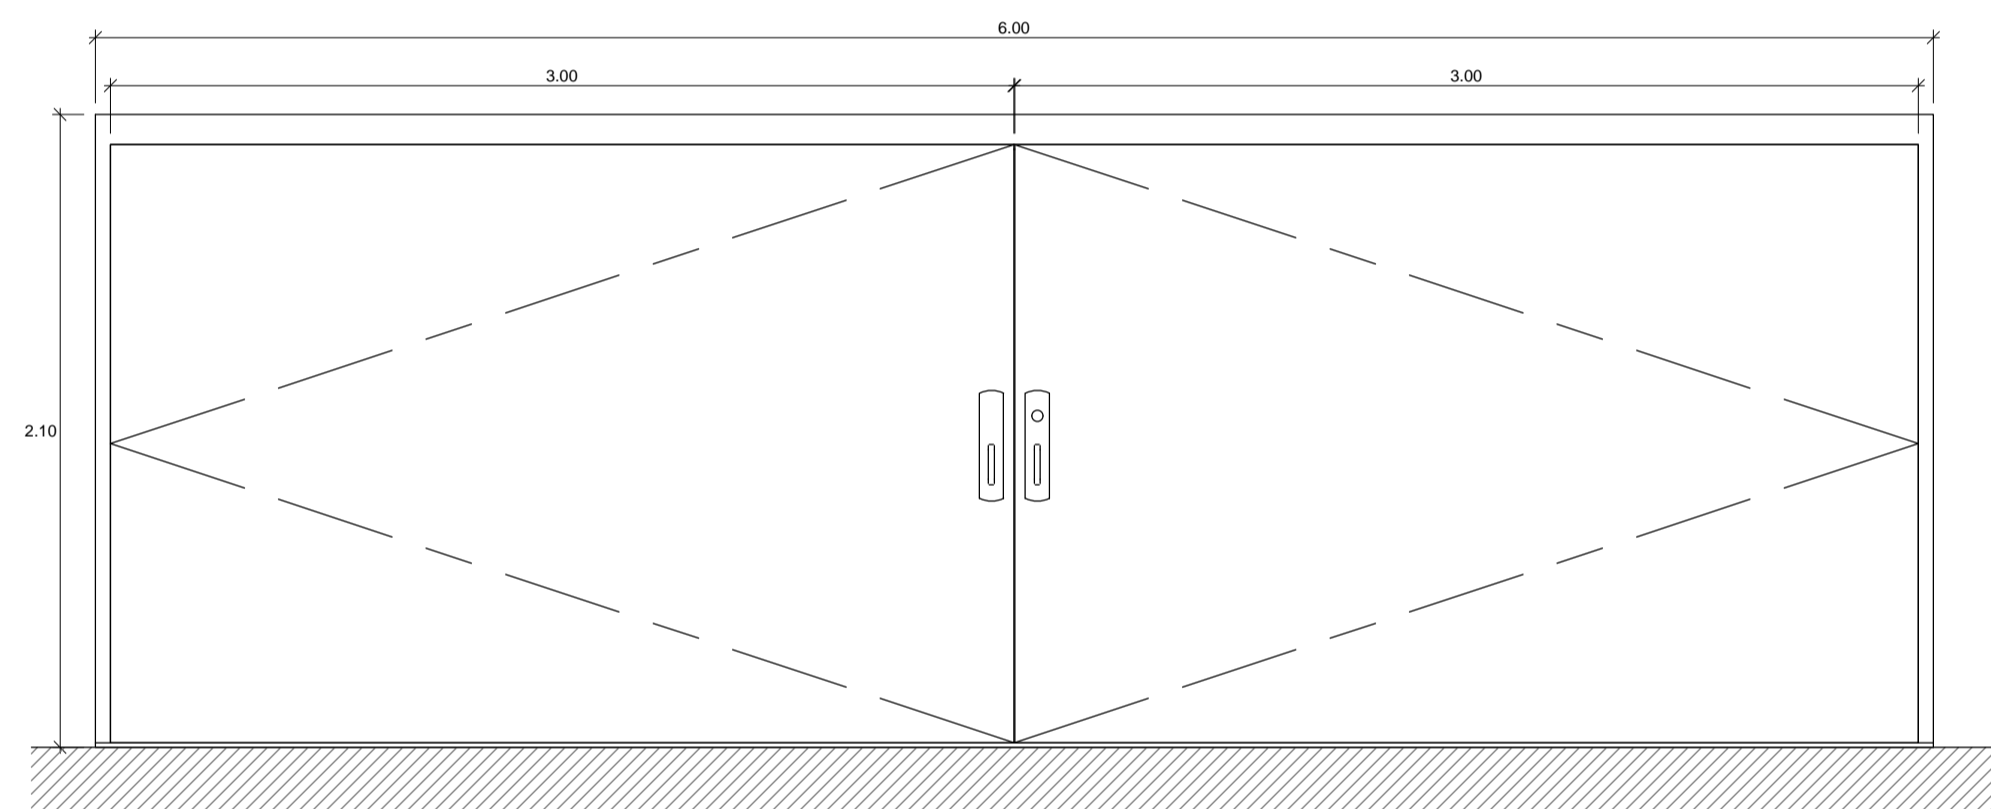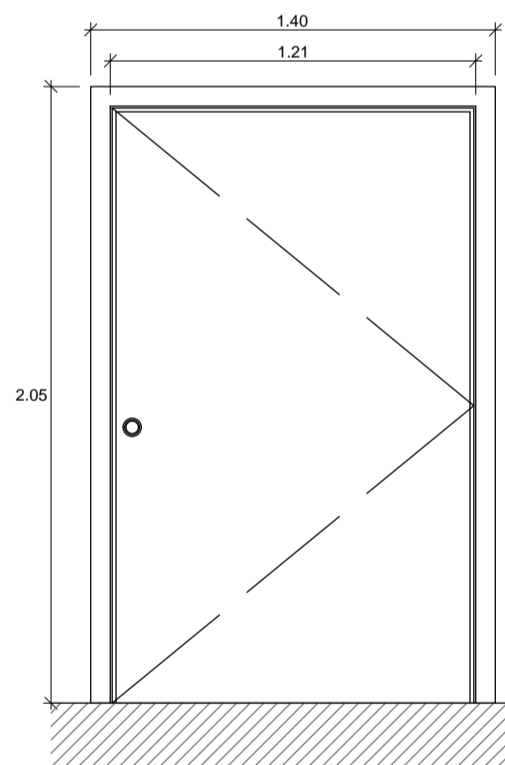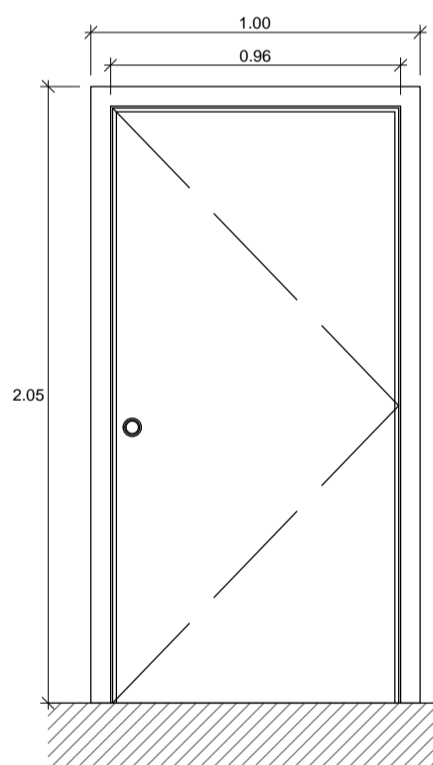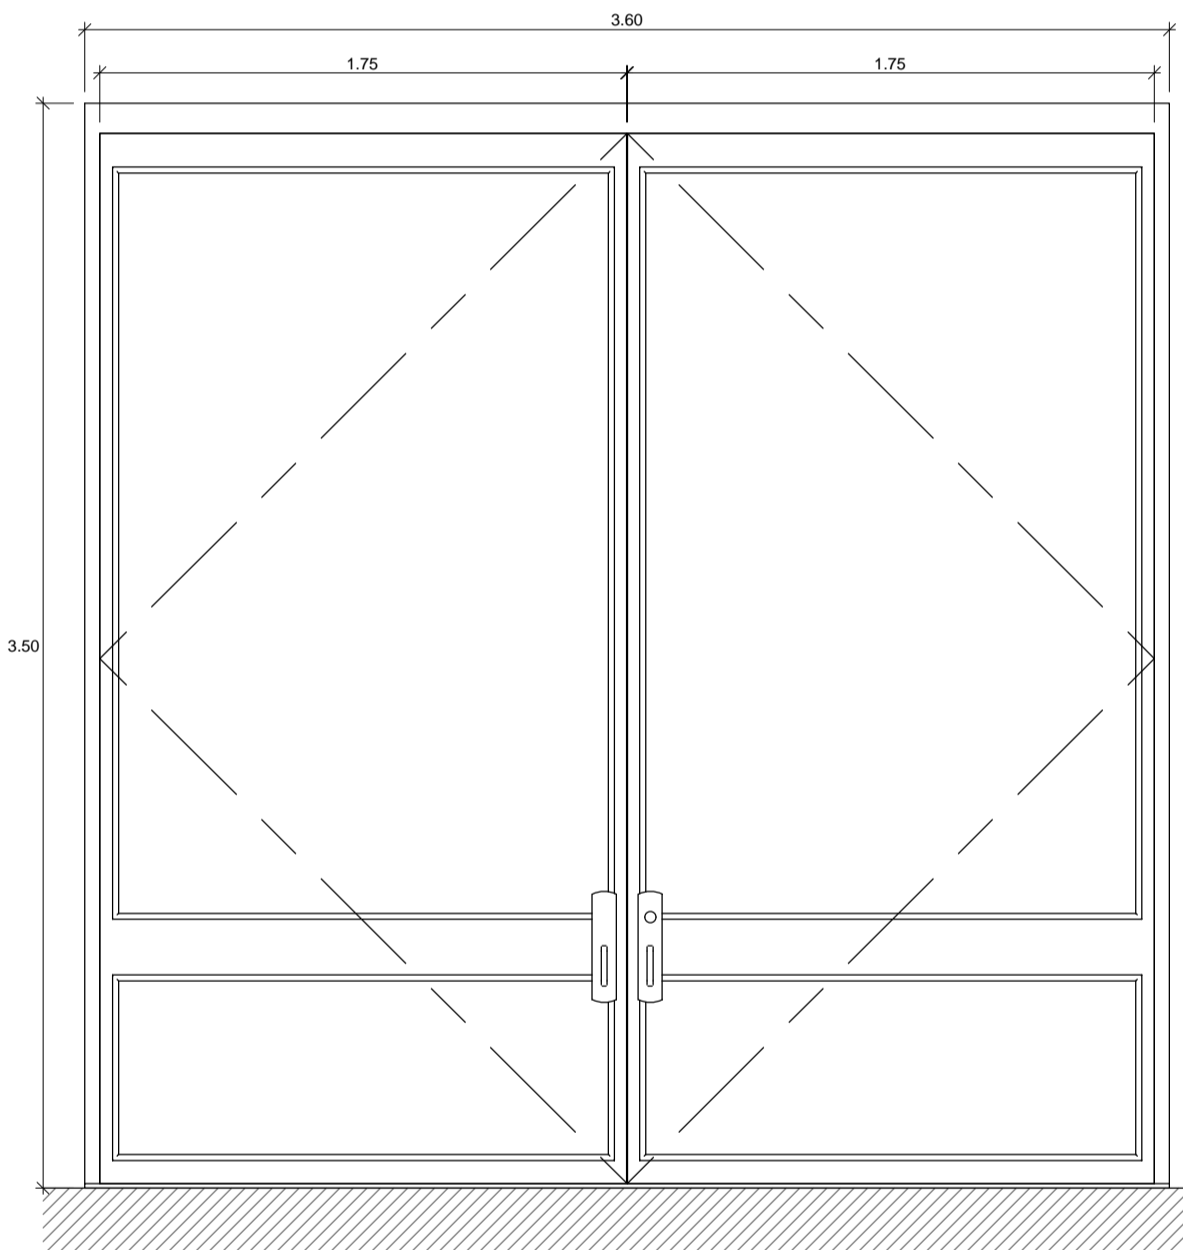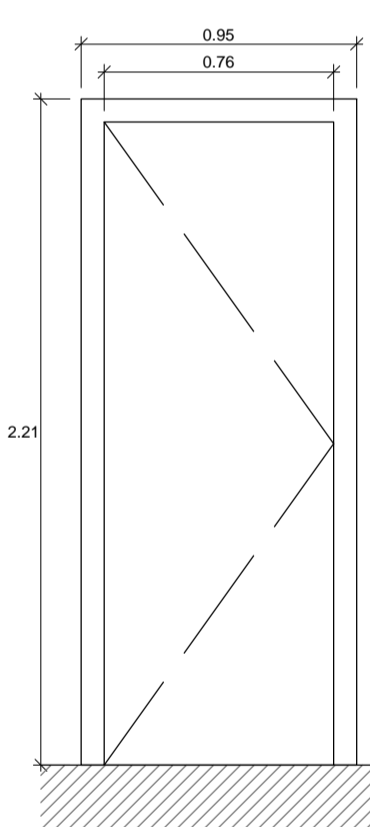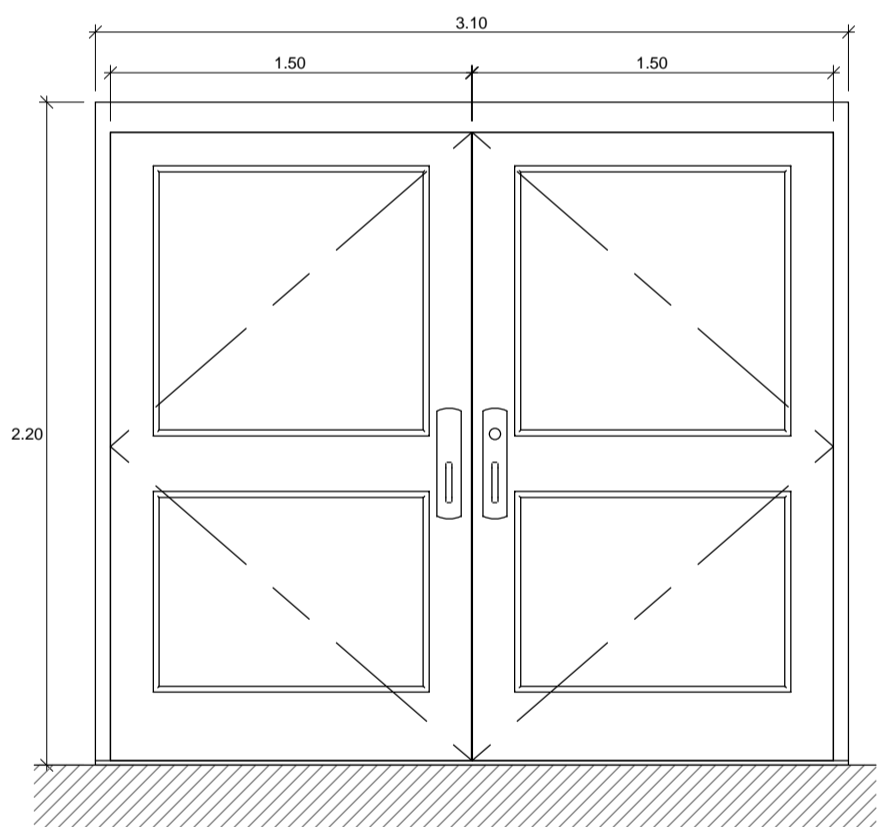

P05

Puerta de Chapa plegada y pintada /dos hojas
3.10 x 2.20 m

P03

Puerta de Chapa plegada y pintada
0.95 x 2.21 m

P01

Puerta de Chapa plegada dos hojas
3.60 x 3.50 m

P12

Puerta de Chapa plegada y pintada
1.00 x 2.05 m

P07

Puerta de Chapa plegada y pintada
1.40 x 2.05 m

P11

Puerta de Chapa plegada y pintada
6.00 x 2.10 m

CÓDIGO	P01	P02		P03		P04		P05		P06		P07		P08		P09		P10		P11		P12		P13
	Puerta de vidrio insulatede 6mm en hueco de paso interior, de dos hojas batientes (180°) para un hueco de obra de 3.60 m, cada hoja de vidrio de 1.75 x 2.20 cm. Levantada del suelo 3 cm. Conformada con un marco de aluminio de 50mm. Cuenta con cuatro bisagras de acero inoxidable por hoja. Con cerradura tipo jalador de acero inoxidable.	Puerta de madero en hueco de paso interior, de una hoja batiente (90°) para un hueco de obra de 1.00 m. Levantada del suelo 3 cm. Conformado por un marco de madera de 2". Con tres bisagras de acero inoxidable en la hoja de madera de 2". Con cerradura tipo jalador de acero inoxidable. Pintado barnizado color miel. Presenta dos varos de vidrio insulatede 5mm, cada hueco para el vidrio es de 0.15 x 0.86 m.	Puerta de madera en hueco de paso interior, de una hoja batiente (90°) para un hueco de obra de 95 cm. Levantada del suelo 2 cm. Conformado por un marco de madera de 2". Con tres bisagras de acero inoxidable en la hoja de madera de 2". Con cerradura tipo perilla de acero inoxidable. Pintado barnizado color roble claro.	Puerta de madera en hueco de paso interior, de una hoja vaiven (45°) para un hueco de obra de 1.00 m. Levantada del suelo 2 cm. Conformado por un marco de madera de 2". Con tres bisagras de acero de inoxidable en la hoja de madera de 2". Con cerradura tipo jalador vertical de acero inoxidable. Pintado barnizado color nogal.	Puerta de madera en hueco de paso interior, de dos hojas batientes (180°) para un hueco de obra de 3.10 m. Levantada del suelo 3 cm. Conformado por un marco de madera de 2". Con cuatro bisagras de acero inoxidable en cada hoja de madera de 2". Con cerradura tipo jalador de acero inoxidable. Pintado barnizado color roble.	Puerta de madera en hueco de paso interior, de dos hojas (una hoja batientes de 88 cm (90°) y la otra hoja batiente de 47 cm (90°)) para un hueco de obra de 1.50 m. Levantada del suelo 3 cm. Conformado por un marco de madera de 2". Con tres bisagras de acero inoxidable en la hoja de madera de 2". Con cerradura tipo jalador de acero inoxidable. Pintado barnizado color miel.	Puerta de madero en hueco de paso interior, de una hoja batiente (90°) para un hueco de obra de 90 cm. Levantada del suelo 2 cm. Conformado por un marco de madera de 2". Con tres bisagras de acero inoxidable en la hoja de madera de 2". Con cerradura tipo perilla de acero inoxidable. Pintado barnizado color roble claro.	Puerta de madera en hueco de paso interior, de dos hojas (una hoja batientes de 95 cm (90°) y la otra hoja batiente de 60 cm (90°)) para un hueco de obra de 1.55 m. Levantada del suelo 3 cm. Conformado por un marco de aluminio de 50mm. Con tres bisagras de acero inoxidable en cada hoja de acero de 50 mm. Con cerradura tipo jalador de acero inoxidable. Pintado barnizado color gris acero.	Puerta de acero en hueco de paso interior, de dos hojas batientes (90°) para un hueco de obra de 3.10 m. Levantada del suelo 3 cm. Conformado por un marco de aluminio de 50mm. Con tres bisagras de acero inoxidable en cada hoja de acero de 50 mm. Con cerradura tipo jalador de acero inoxidable. Pintado barnizado color gris acero.	Puerta de acero en hueco de paso interior, de dos hojas batientes (90°) para un hueco de obra de 6.00 m. Levantada del suelo 3 cm. Conformado por un marco de aluminio de 50mm. Con tres bisagras de acero inoxidable en cada hoja de acero de 50 mm. Con cerradura tipo jalador de acero inoxidable. Pintado barnizado color gris acero.	Puerta de madero en hueco de paso interior, de una hoja batiente (90°) para un hueco de obra de 1.60 m. Levantada del suelo 3 cm. Conformado por un marco de aluminio de 50mm. Con tres bisagras de acero inoxidable en la hoja de madera de 2". Con cerradura tipo jalador de acero inoxidable. Pintado barnizado color miel.	Puerta de acero en hueco de paso interior, de una hoja batiente (90°) para un hueco de obra de 1.60 m. Levantada del suelo 3 cm. Conformado por un marco de aluminio de 50mm. Con tres bisagras de acero inoxidable en la hoja de acero de 50 mm. Con cerradura tipo perilla de acero inoxidable. Pintado barnizado color gris acero.												
DESCRIPCION	PLANO: CARPINTERÍA (PUERTAS) ESC: 1/25																							
	UBICACION: CHICLAYO FECHA: JUNIO / 2019																							
	N°LAMINAS A-22																							