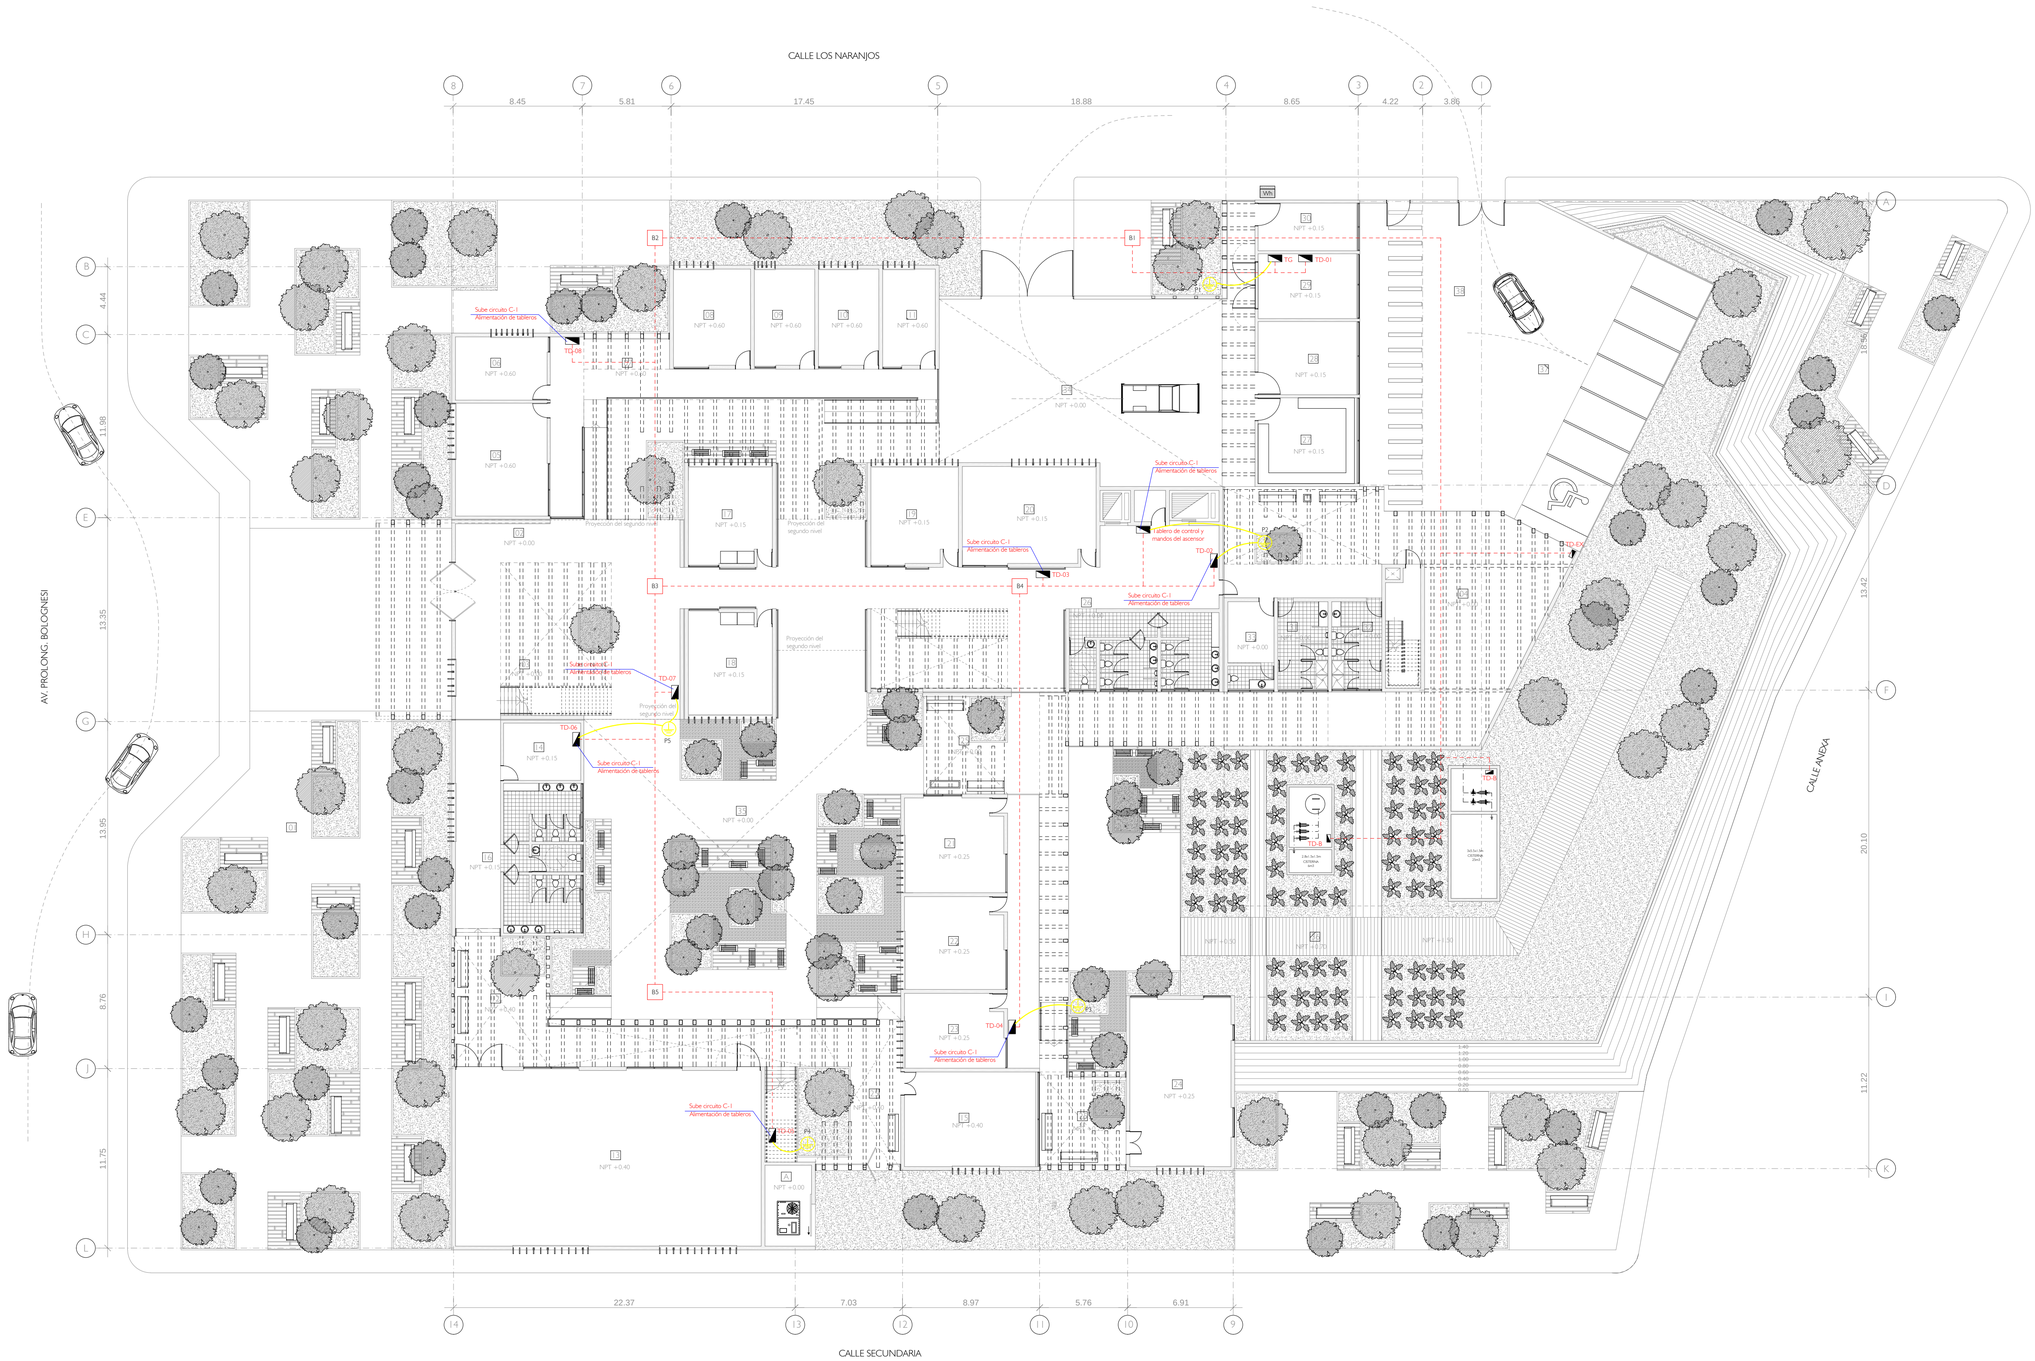

ZONA RECIBO

- 01 PLAZA DE INGRESO
- 02 SALA DE ESPERA 15m2
- 03 RECEPCIÓN 6m2
- 04 RECEP. ESTACIONAMIENTO 8m2

29 m2

ZONA MÉDICA

- 05 TRIAJE 45m2
- 06 LABORATORIO 25m2
- 07 ÁREA DE ESPERA 12m2
- 08 CONSULTORIO DE GERIATRÍA 33m2
- 09 CONSULTORIO DE NEUROLOGÍA 28m2
- 10 CONSULTORIO DE PSICOLOGÍA 26m2
- 11 CONSULTORIO DE DIAGNÓSTICO POR IMAGEN 23m2

192 m2

ZONA DE CAPACITACIÓN

- 12 ANTESALA 33m2
- 13 SUM 235m2
- 14 DATA CENTER 19m2
- 15 ORATORIO 53m2
- 16 BAÑOS (HOMBRES, MUJERES Y DISCAPACITADO) 43m2

383 m2

ZONA DE TALLERES

- 17 TALLER DE MEDITACIÓN 36m2
- 18 TALLER DE MUSICOTERAPIA 37m2
- 19 TALLER DE JUEGOS, MEMORIA 36m2
- 20 TALLER DE PSICOESTIMULACIÓN COGNITIVA 55m2
- 21 TALLER PSICOMOTRIZ 40m2
- 22 TALLER DE RELAJACIÓN 39m2
- 23 TALLER DE MANUALIDADES 32m2
- 24 TALLER DE HORTICOLA 74m2
- 25 ESTANCIA 25m2
- 26 BAÑOS (HOMBRES, MUEJERES YDISCAPACITADO) 43m2

417 m2

ZONA DE SERVICIOS GENERALES

- 27 DEPÓSITO GENERAL 36m2
- 28 ALMACÉN GENERAL 31m2
- 29 CUARTO DE MÁQUINAS 28m2
- 30 CUARTO DE RESIDUOS 20m2
- 31 BAÑO DE HOMBRES + VESTUARIO 18m2
- 32 BAÑO DE MUJERES + VESTUARIO 18m2
- 33 OFICINA DE VIGILANCIA + SS.HH 18m2
- 34 PATIO DE SERVICIO

169 m2

ZONA DE EXTERIORES

- 35 PATIO
- 36 HUERTO
- 37 PATIO DE MANIOBRAS
- 38 ESTACIONAMIENTO
- A CUARTO PARA AIRE ACONDICIONADO

SIMBOLOGÍA

- Wh MEDIDOR (CONTADOR DE ENERGÍA)
- TABLERO DE DISTRIBUCIÓN METÁLICO EMPOTRADO
- BUZÓN SUBTERRÁNEO
- PUESTA A TIERRA

N

USAT
Universidad Católica
Santo Toribio de Mogrovejo

ESCUELA PROFESIONAL
DE ARQUITECTURA

TESIS PARA
OPTAR EL TÍTULO DE
ARQUITECTO

TÍTULO:

CENTRO TERAPÉUTICO DE DÍA
PARA EL TRATAMIENTO DE
LOS PACIENTES CON
ALZHEIMER EN EL SECTOR 24
DE LA CIUDAD DE CHICLAYO

ELABORADO POR:

ROSARIO JANET DÍAZ DE LA CRUZ

ASESOR:

ARQ. CÉSAR FERNANDO JIMÉNEZ ZULOETA
CAP. 8892

DESCRIPCIÓN:

PLANO: INSTALACIONES ELÉCTRICAS
TABLERO GENERAL
ESC. 1/200

UBICACIÓN:
CHICLAYO

FECHA:
JUNIO / 2019

Nº LÁMINAS
IE-01