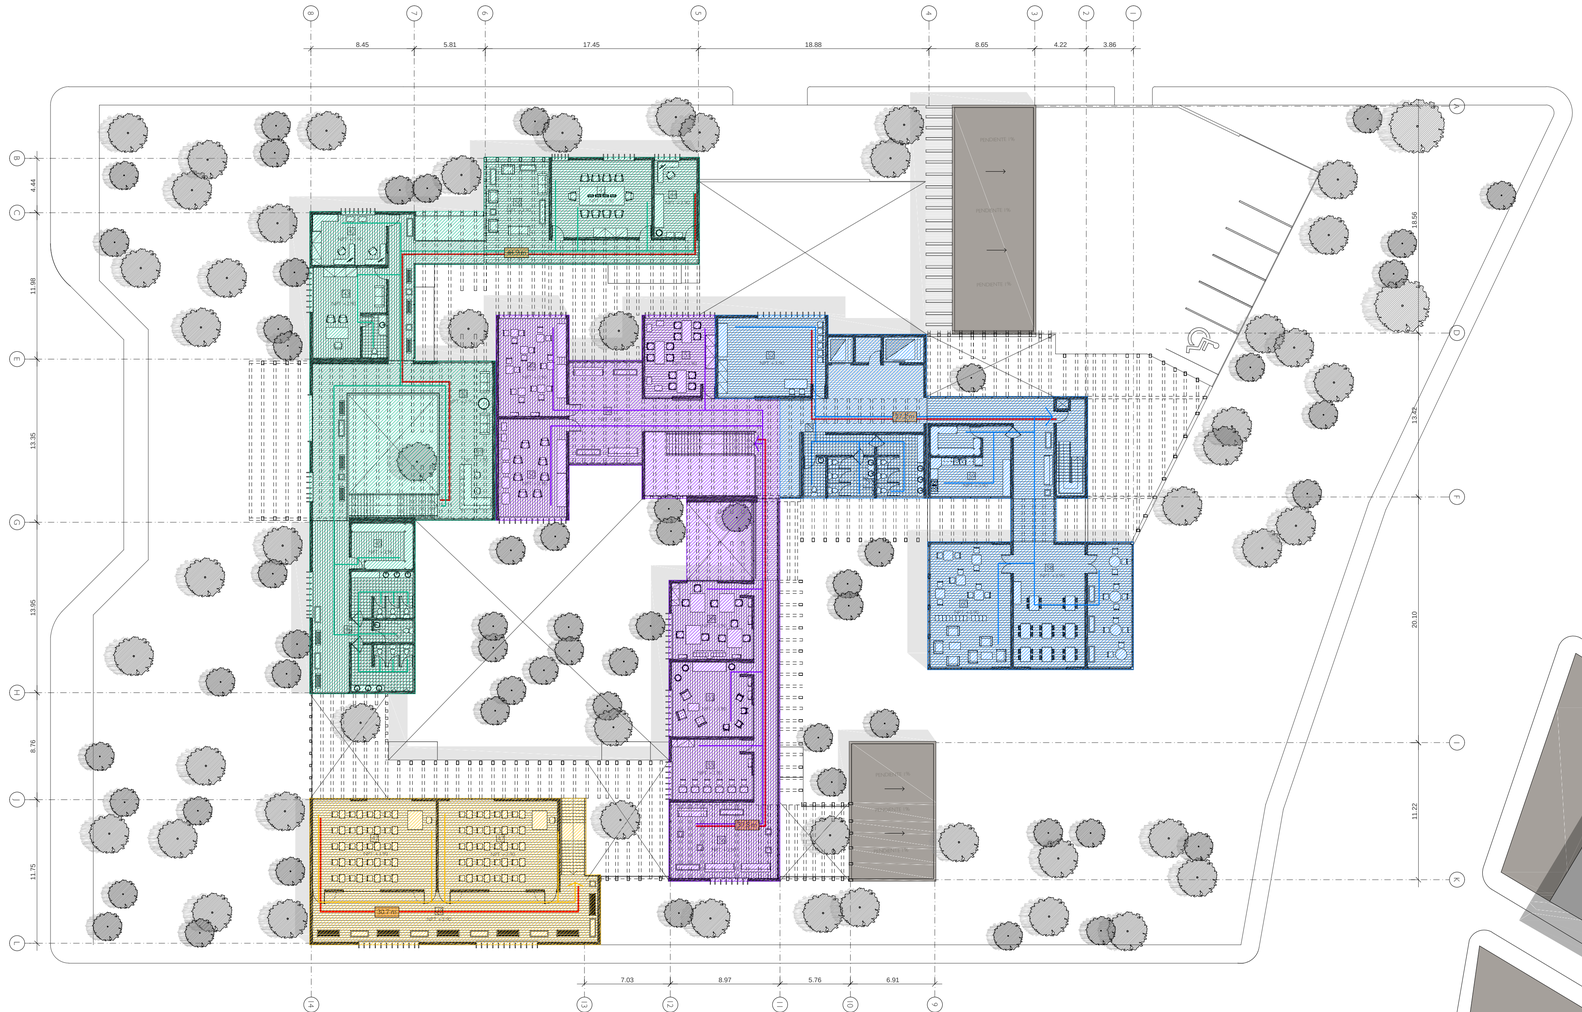

ZONA SEGURA EXTERNA 01

CÓDIGO	AMBIENTES	ÁREA (m2)	ÍNDICE	CANTIDAD	PARCIAL
39	SECRETARÍA	17 m2	1 TRAB/PERS	17	17
40	ÁREA DE ESPERA	24 m2	1 SILLA/PERS	6	6
41	SALA DE JUNTAS	42 m2	1 SILLA/PERS	8	8
42	OFICINA ADMINISTRATIVA	25 m2	10 m2 /PERS	3	3
43	OFICINA DEL DIRECTOR + SS.HH	42 m2	1 SILLA/PERS	17	17
44	ARCHIVO	23 m2	40 m2/PERS	1	1
45	DATA CENTER	19 m2	NO APLICA	NO APLICA	NO APLICA
46	BAÑOS (HOMBRES, MUJERES Y DISCAPACITADO)	43 m2	NO APLICA	NO APLICA	NO APLICA
			TOTAL	36	

ZONA SEGURA EXTERNA 04

CÓDIGO	AMBIENTES	ÁREA (m2)	ÍNDICE	CANTIDAD	PARCIAL
49	ÁREA LÚDICA	44 m2	4.0 m2/PERS	11	11
50	TALLER DE ORIENTACIÓN	44 m2	4.0 m2/PERS	11	11
51	TALLER DE ACTIVIDAD DIARIA	36 m2	4.0 m2/PERS	9	9

ZONA SEGURA EXTERNA 05

CÓDIGO	AMBIENTES	ÁREA (m2)	ÍNDICE	CANTIDAD	PARCIAL
53	TALLER DE ESTIMULACIÓN MULTISENSORIAL 39m2	39 m2	4.0 m2/PERS	10	10
54	TALLER DE LECTURA	40 m2	4.0 m2/PERS	10	10
55	ROBOTERAPIA	32 m2	4.0 m2/PERS	8	8
56	ESTANCIA	30 m2	1 SILLA/PERS	6	6
57	BAÑOS (HOMBRES, MUJERES Y DISCAPACITADO)	43 m2	NO APLICA	NO APLICA	NO APLICA
			TOTAL	36	
52	TALLER DE DANZA CREATIVA	55 m2	4.0 m2/PERS	14	14
57	BAÑOS (HOMBRES, MUJERES Y DISCAPACITADO)	43 m2	NO APLICA	NO APLICA	NO APLICA
58	CAFETERÍA + TERRAZA	95 m2	1.5 m2/PERS	64	39
59	COCINA + DESPENSA	35 m2	1.0 m2/PERS	3	3
60	COMEDOR DEL PERSONAL + ESTAR	62 m2	1.5 m2/PERS	55	25
			TOTAL	135	

ZONA SEGURA EXTERNA 06

CÓDIGO	AMBIENTES	ÁREA (m2)	ÍNDICE	CANTIDAD	PARCIAL
47	AULAS DE FORMACIÓN (x2 aulas)	146 m2	1 SILLA/PERS	40	40
48	TERRAZA	40 m2	1 SILLA/PERS	12	12
			TOTAL	52	

ZONA DE EXTERIORES

01 PLAZA DE INGRESO	36 HUERTO
34 PATIO DE SERVICIO	37 PATIO DE MANIOBRAS
35 PATIO	38 ESTACIONAMIENTO

ANCHO DE PUERTA:

AFORO TOTAL x 0.005

585 x 0.005 = 2.925

ANCHO DE ESCALERA:

AFORO 2° NIVEL x 0.008

288 x 0.008 = 2.304

P1 — 3.30 m
P2 — 6.00 m
P3 — 1.50 m
P4 — 1.20 m
12.00 m

E1 — 2.00 m
E2 — 2.20 m
E3 — 2.00 m

ZONA SEGURA EXTERNA 01 — RUTA CRÍTICA - 44.9m
ZONA SEGURA EXTERNA 04 — RUTA CRÍTICA - 27.2m
ZONA SEGURA EXTERNA 05 — RUTA CRÍTICA - 37.8m
ZONA SEGURA EXTERNA 06 — RUTA CRÍTICA - 30.7m

N

USAT
Universidad Católica
Santo Toribio de Mogrovejo

ESCUELA PROFESIONAL DE ARQUITECTURA

TESIS PARA OPTAR EL TÍTULO DE ARQUITECTO

TÍTULO:

CENTRO TERAPÉUTICO DE DÍA PARA EL TRATAMIENTO DE LOS PACIENTES CON ALZHEIMER EN EL SECTOR 24 DE LA CIUDAD DE CHICLAYO

ELABORADO POR:

ROSARIO JANET DÍAZ DE LA CRUZ

ASESOR:

ARQ. CÉSAR FERNANDO JIMÉNEZ ZULOETA
CAP. 8892

DESCRIPCIÓN:

PLANO: SEGURIDAD Y EVACUACIÓN (SEGUNDO NIVEL)
ESC. 1/250

UBICACIÓN: CHICLAYO

Nº LÁMINAS: S-02

FECHA: JUNIO / 2019