



Plan General nivel 0.00

Escala 1:500

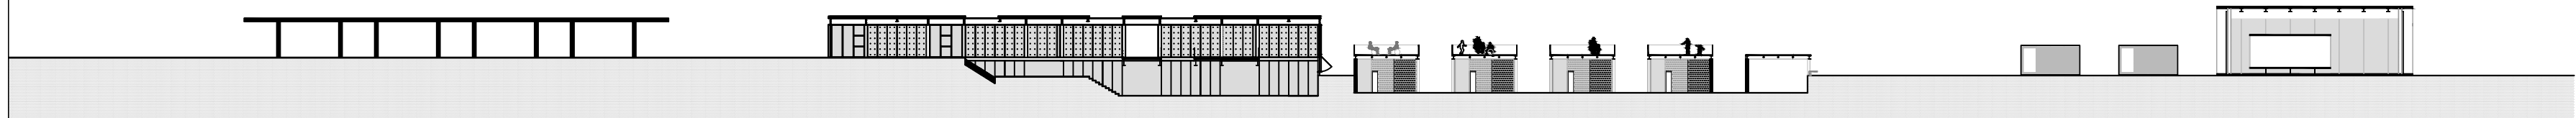


Corte longitudinal A

Escala 1:500

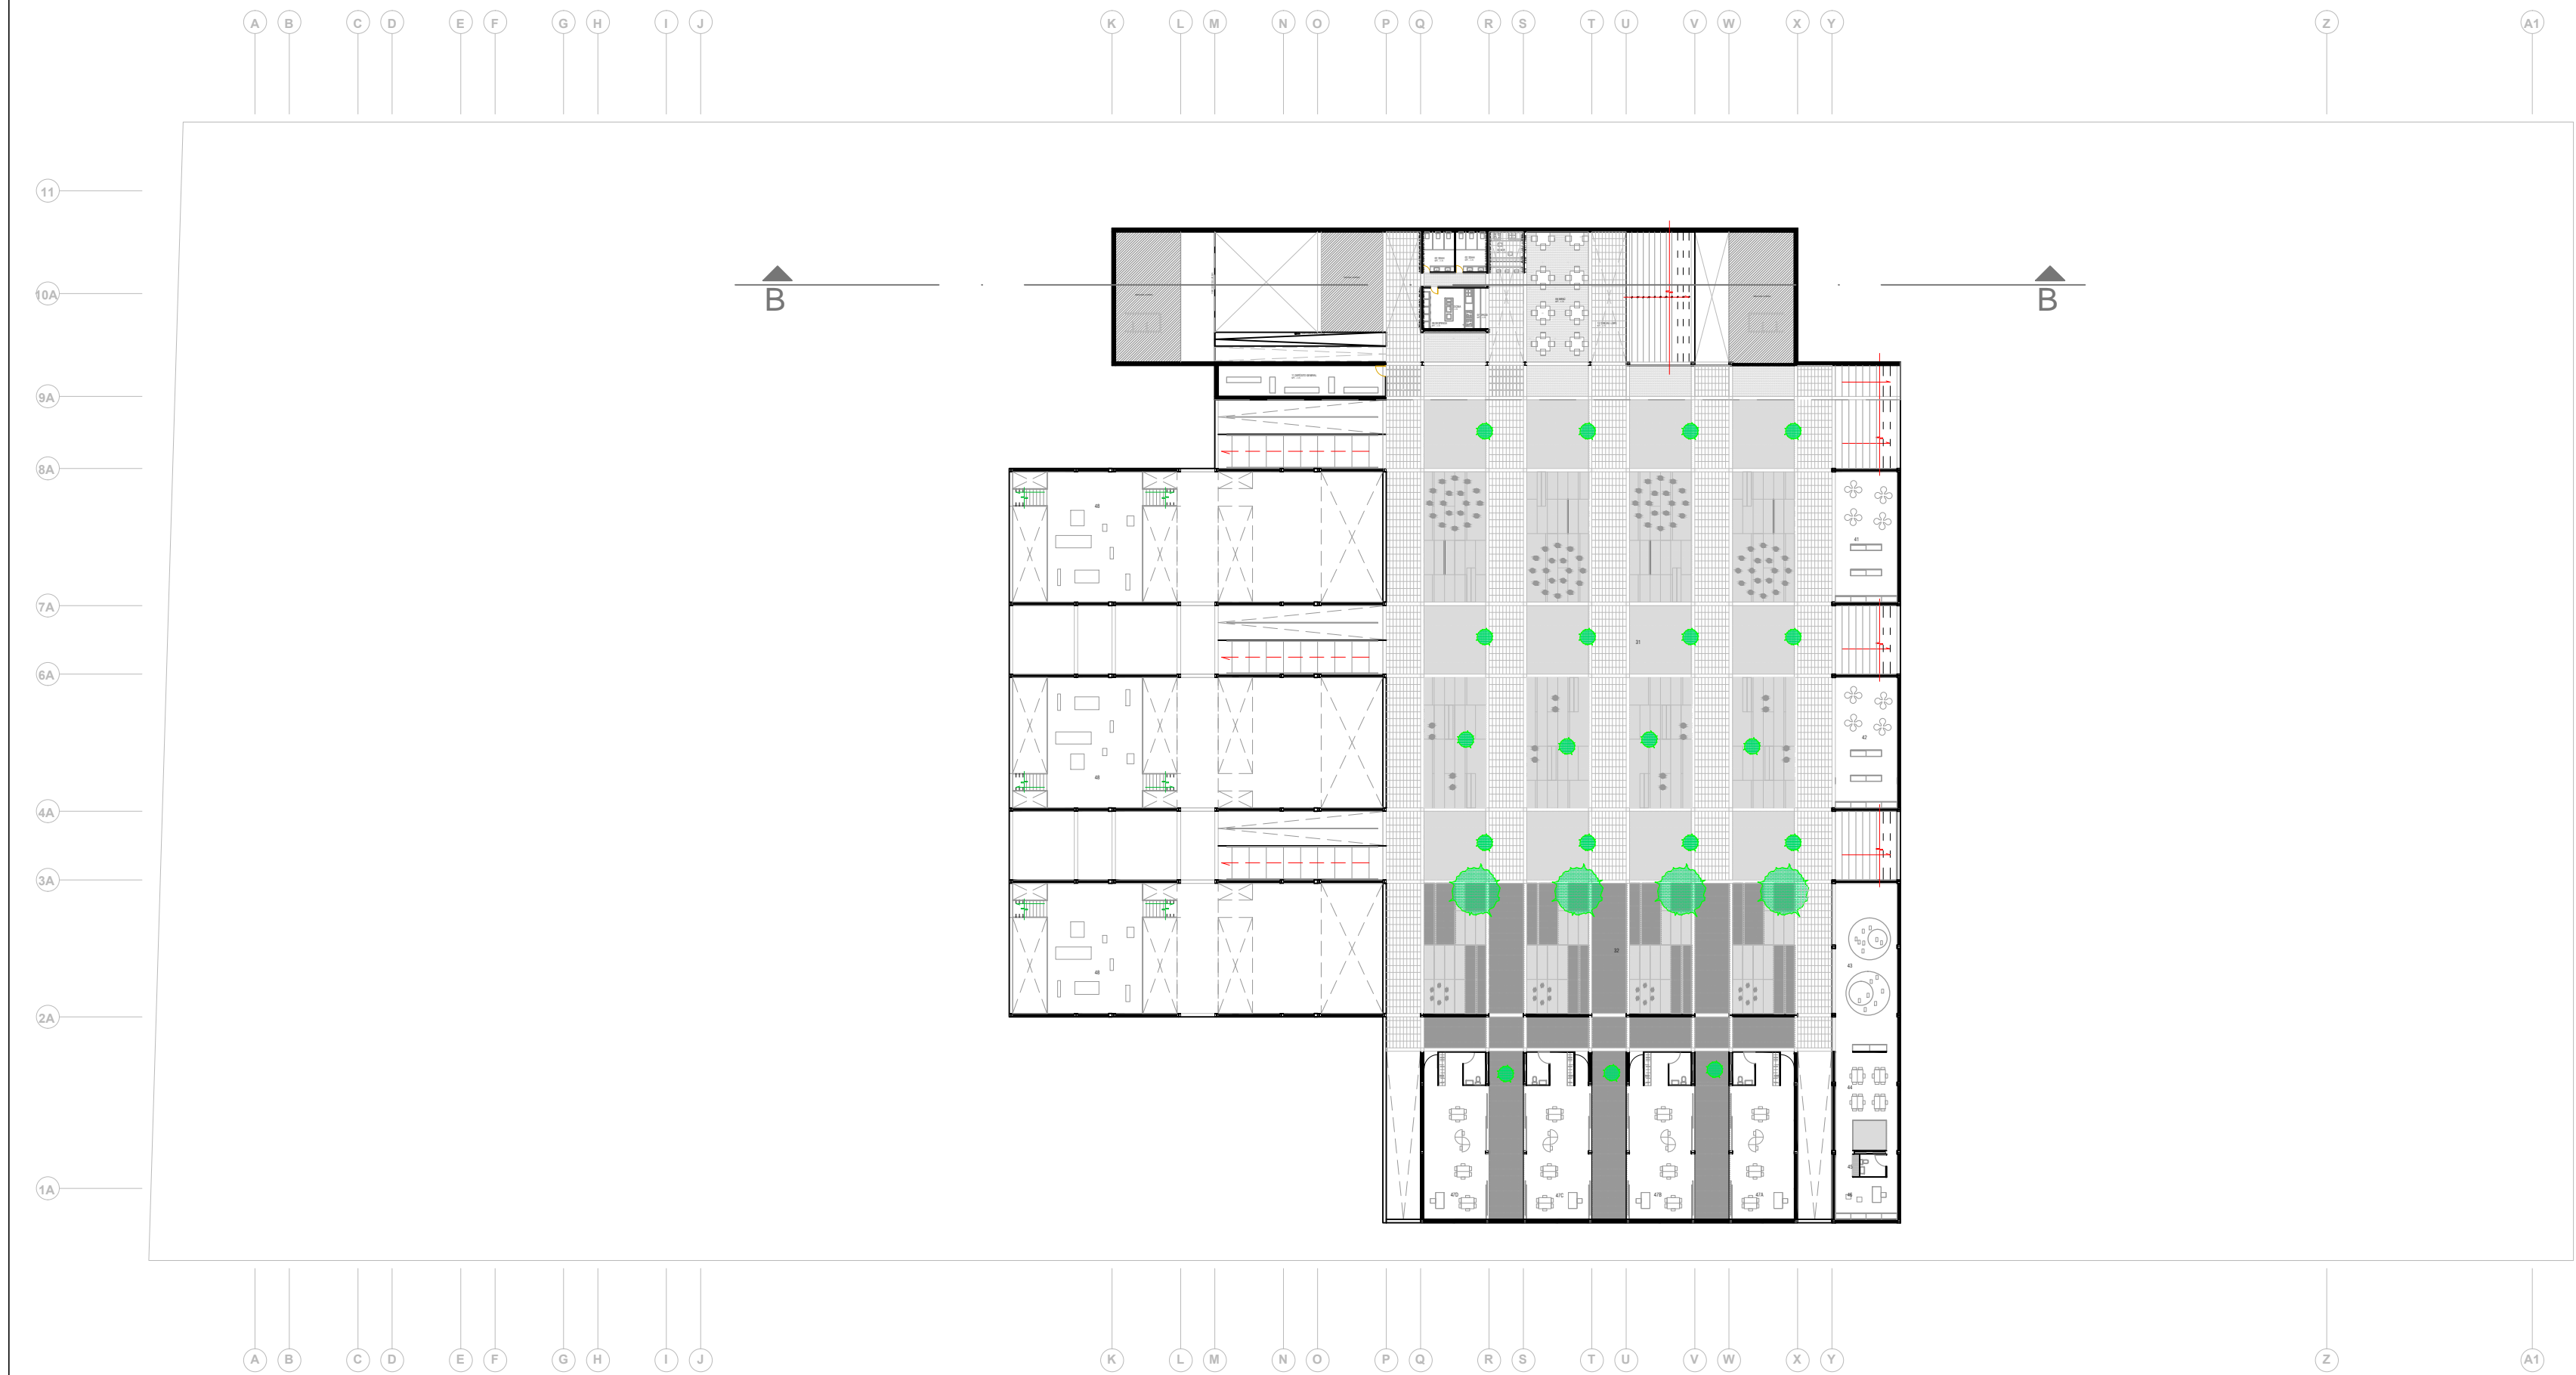

Plan General nivel -1.75

Escala 1:500

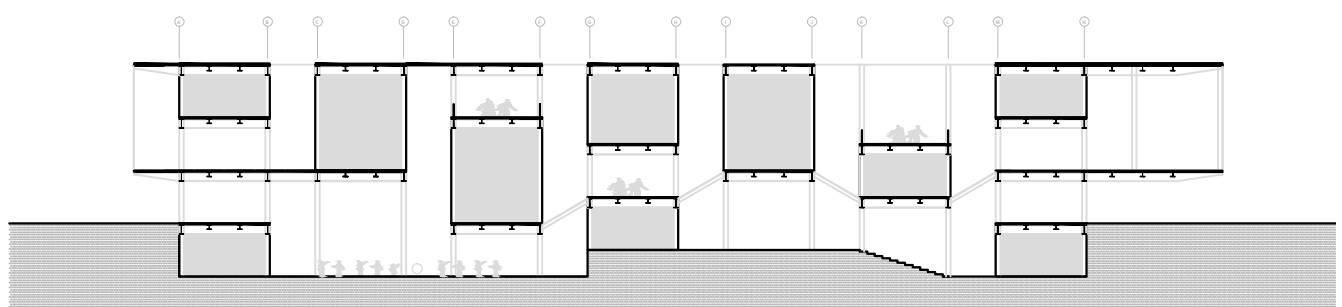

Corte longitudinal B


Escala 1:500

### Programa arquitectónico nivel 0.00

SALÓN DE FIESTAS 01 PORCHE 02 BOLETERIA 03 ESCENARIO MÓVIL 04 PISTA DE BAILE 05 DEPÓSITO GENERAL	06 CASILLEROS 07 COCINA 08 SSHH VARONES 09 SSHH DAMAS 10 SERVICIO	1296.00M2	
PASEO GASTRONÓMICO 11 MÓDULO MÓVIL 12 ESTANCIA ARBOLADA 13 TERRAZA		2079.00M2	
BIBLIOTECA 14 PORCHE 15 PRÉSTAMO DE LIBROS 16 INFORMACIÓN EXTRA 17 CALLE INTERNA		1296.00M2	
TALLERES PARA JOVENES Y ADULTOS 18 ESPACIO DE PARTICIPACIÓN PÚBLICA 19 TALLER DE ARTES CORPORALES 20 ESPACIO DE OCIO Y RECREACIÓN PASIVA 21 TALLER EDUCATIVO DE ARTES MANUALES 22 ESPACIO FLEXIBLE DE ASISTENCIA SOCIAL 23 ESPACIO DE REUNIÓN ESPONTÁNEA		1630.8M2	
SERVICIOS DEPORTIVOS 24 SERVICIOS HIGIENICOS Y VESTUARIOS DAMAS 25 SERVICIOS HIGIENICOS Y VESTUARIOS VARONES		543.60M2	
TALLERES INFANTILES 26 TECHO-TERRAZA-JARDIN		800.00M2	
LIBRERIAS 27 TECHO-JARDIN		144.00M2	
ESPACIOS ABIERTOS 28 PLAZA DE LA TIERRA 29 CANCHAS DEPORTIVAS 30 PLAZA DEL AGUA			

### Programa arquitectónico nivel -1.75

ESPACIOS ABIERTOS 31 PLAZA DE LA INTEGRACIÓN 32 JARDIN DE CAUCHO PARA NIÑOS 33 MENÚ - RESTAURANT			
MENÚ 34 COCINA 35 OFICIO 36 DESPENSA 37 SSHH VARONES 38 SSHH DAMAS 39 HALL DE INGRESO 40 BAR		1296.00M2	
LIBRERIAS 41 LIBRERIA DE CIENCIAS 42 LIBRERIA DE ARTES		144.00M2	
TALLERES INFANTILES 43 LECTURA DE CUENTOS INFANTILES 44 LECTURA ACTIVA 45 SSHH + DEPÓSITO 46 OFICINA DOCENTE 47 AULAS TALLER		800.00M2	
TALLERES PARA JOVENES Y ADULTOS 48 SALA DE ACTOS Y EXPOSICIONES TEMPORALES		543.60M2	

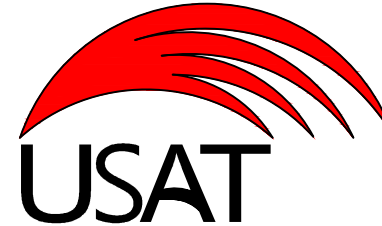

USAT  
Universidad Católica  
Santo Toribio de Mogrovejo

ESCUELA PROFESIONAL  
DE ARQUITECTURA

TESIS PARA  
OPTAR EL TÍTULO DE  
ARQUITECTO

TÍTULO:  
RENOVACIÓN URBANA  
COMO SOLUCIÓN INTEGRAL  
A LA DESESTRUCTURACIÓN EN EL  
SECTOR #22 DE CHICLAYO  
INTERVENCIÓN URBANA SANTA TRINIDAD  
CENTRO COMUNITARIO  
DE DESARROLLO SOCIAL

AUTORES:  
MANUEL AGUSTIN GAMARRA SAMPÉN

ASESOR PROFESIONAL:  
ARQ. JOSE CARLOS ARRIAGA SAAVEDRA  
CAP. 5522

COORDINADOR:  
MASTER PLAN  
CODIFICACIÓN DE EDIFICIOS  
PROGRAMA ARQUITECTÓNICO

UBICACIÓN:  
CHICLAYO

FECHA:  
DICIEMBRE / 2014

NO. LÁMINA:  
M-02