



ESCALA\_1:125  
CASA DE FIESTAS \_SECCIÓN 02

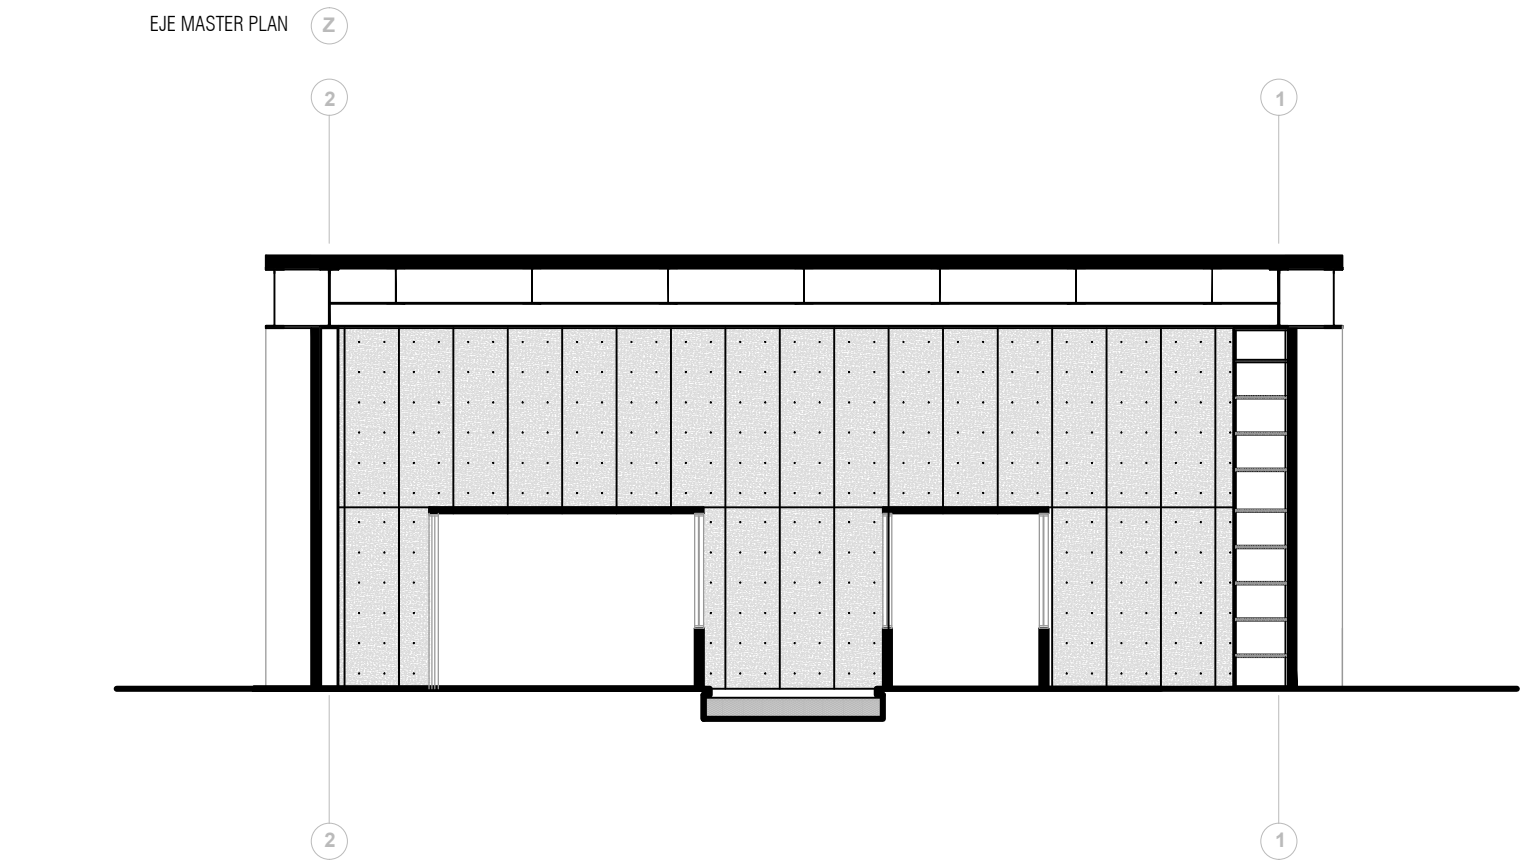


ESCALA\_1:125

CASA DE FIESTAS \_SECCIÓN 01

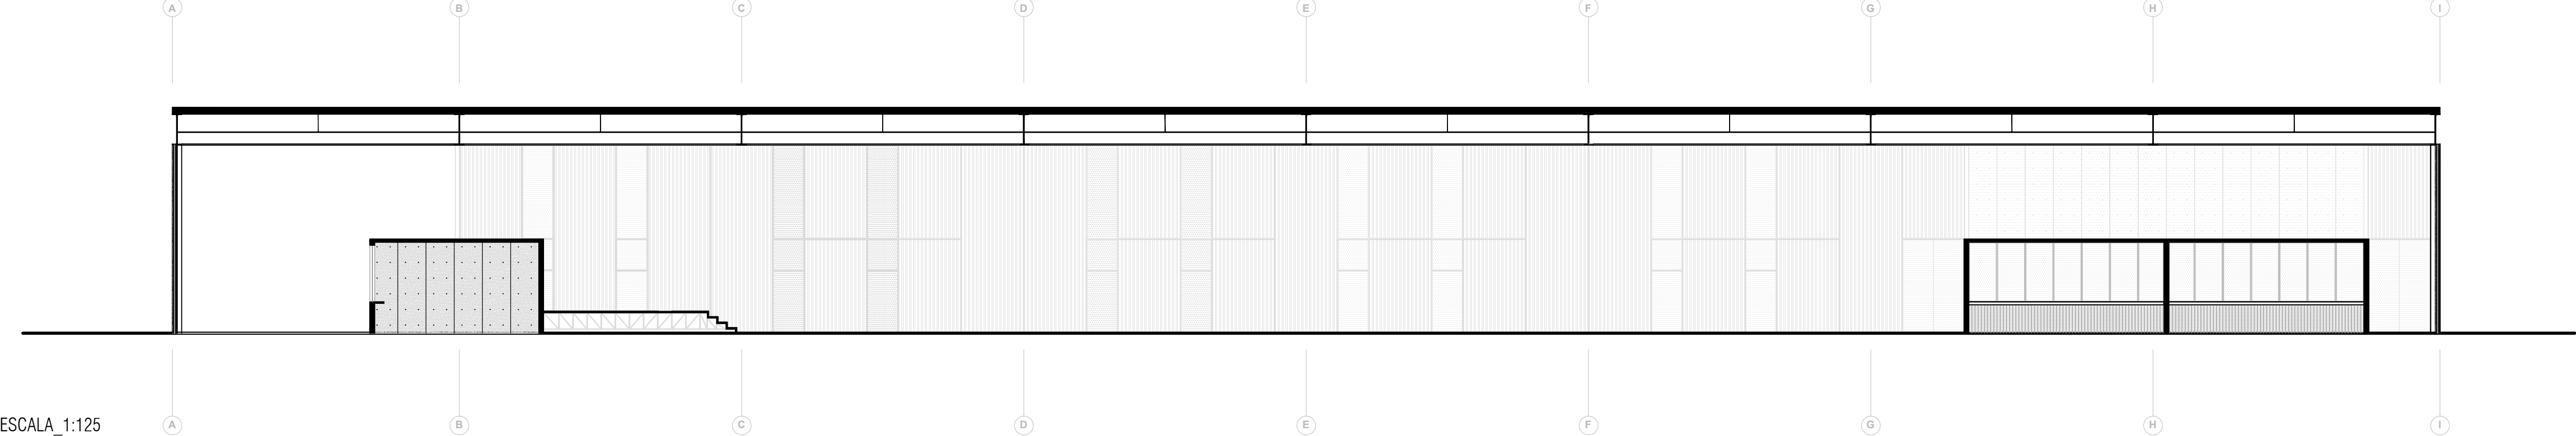

ESCALA\_1:125

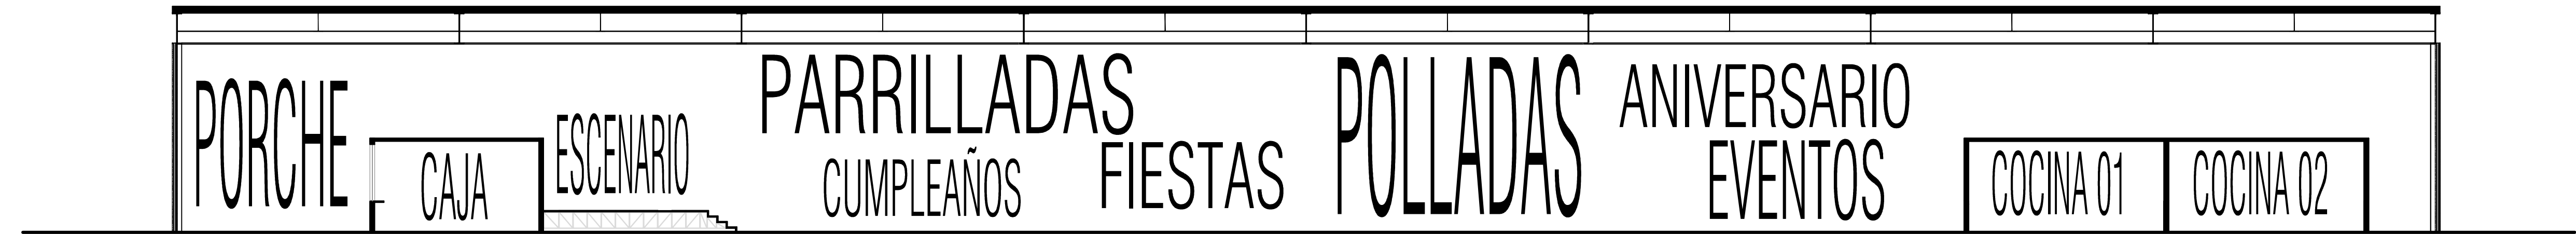


ESQUEMA PROGRAMÁTICO

CASA DE FIESTAS  
PRIMER NIVEL 0.00m

01 PORCHE  
02 HALL  
03 CAJA / BOLETERIA  
04 ESCENARIO  
05 SALÓN DE EVENTOS SOCIALES  
06 SSHH DAMAS  
07 SSHH VARONES  
08 COCINA  
09 DESPENSA

95.00M2  
50.00M2  
35.00M2  
36.00M2  
546.00M2  
25.00M2  
25.00M2  
40.00M2  
15.00M2



**USAT**  
Universidad Católica  
Santo Toribio de Mogrovejo

ESCUELA PROFESIONAL  
DE ARQUITECTURA

TESIS PARA  
OPTAR EL TÍTULO DE  
ARQUITECTO

TEMAS  
RENOVACIÓN URBANA  
COMO SOLUCIÓN INTEGRAL  
A LA DESESTRUCTURACIÓN EN EL  
SECTOR #2 DE CHICLAYO  
INTERVENCIÓN URBANA SANTA TRINIDAD  
CENTRO COMUNITARIO  
DE DESARROLLO SOCIAL

ALUMNO  
MANUEL AGUSTIN GAMARRA SAMPÉN

ASESOR PRINCIPAL  
ARQ° JOSE CARLOS ARRIAGA SAAVEDRA  
CAP. 5522

OBJETO  
CASA DE FIESTAS  
CORTES  
ELEVACIONES

UBICACIÓN  
CHICLAYO

FECHA  
DICIEMBRE / 2014

A-02