



TALLERES PARA JOVENES, ADULTOS Y PERSONAS DE LA TERCERA EDAD_ PLANTA npt. 0.00

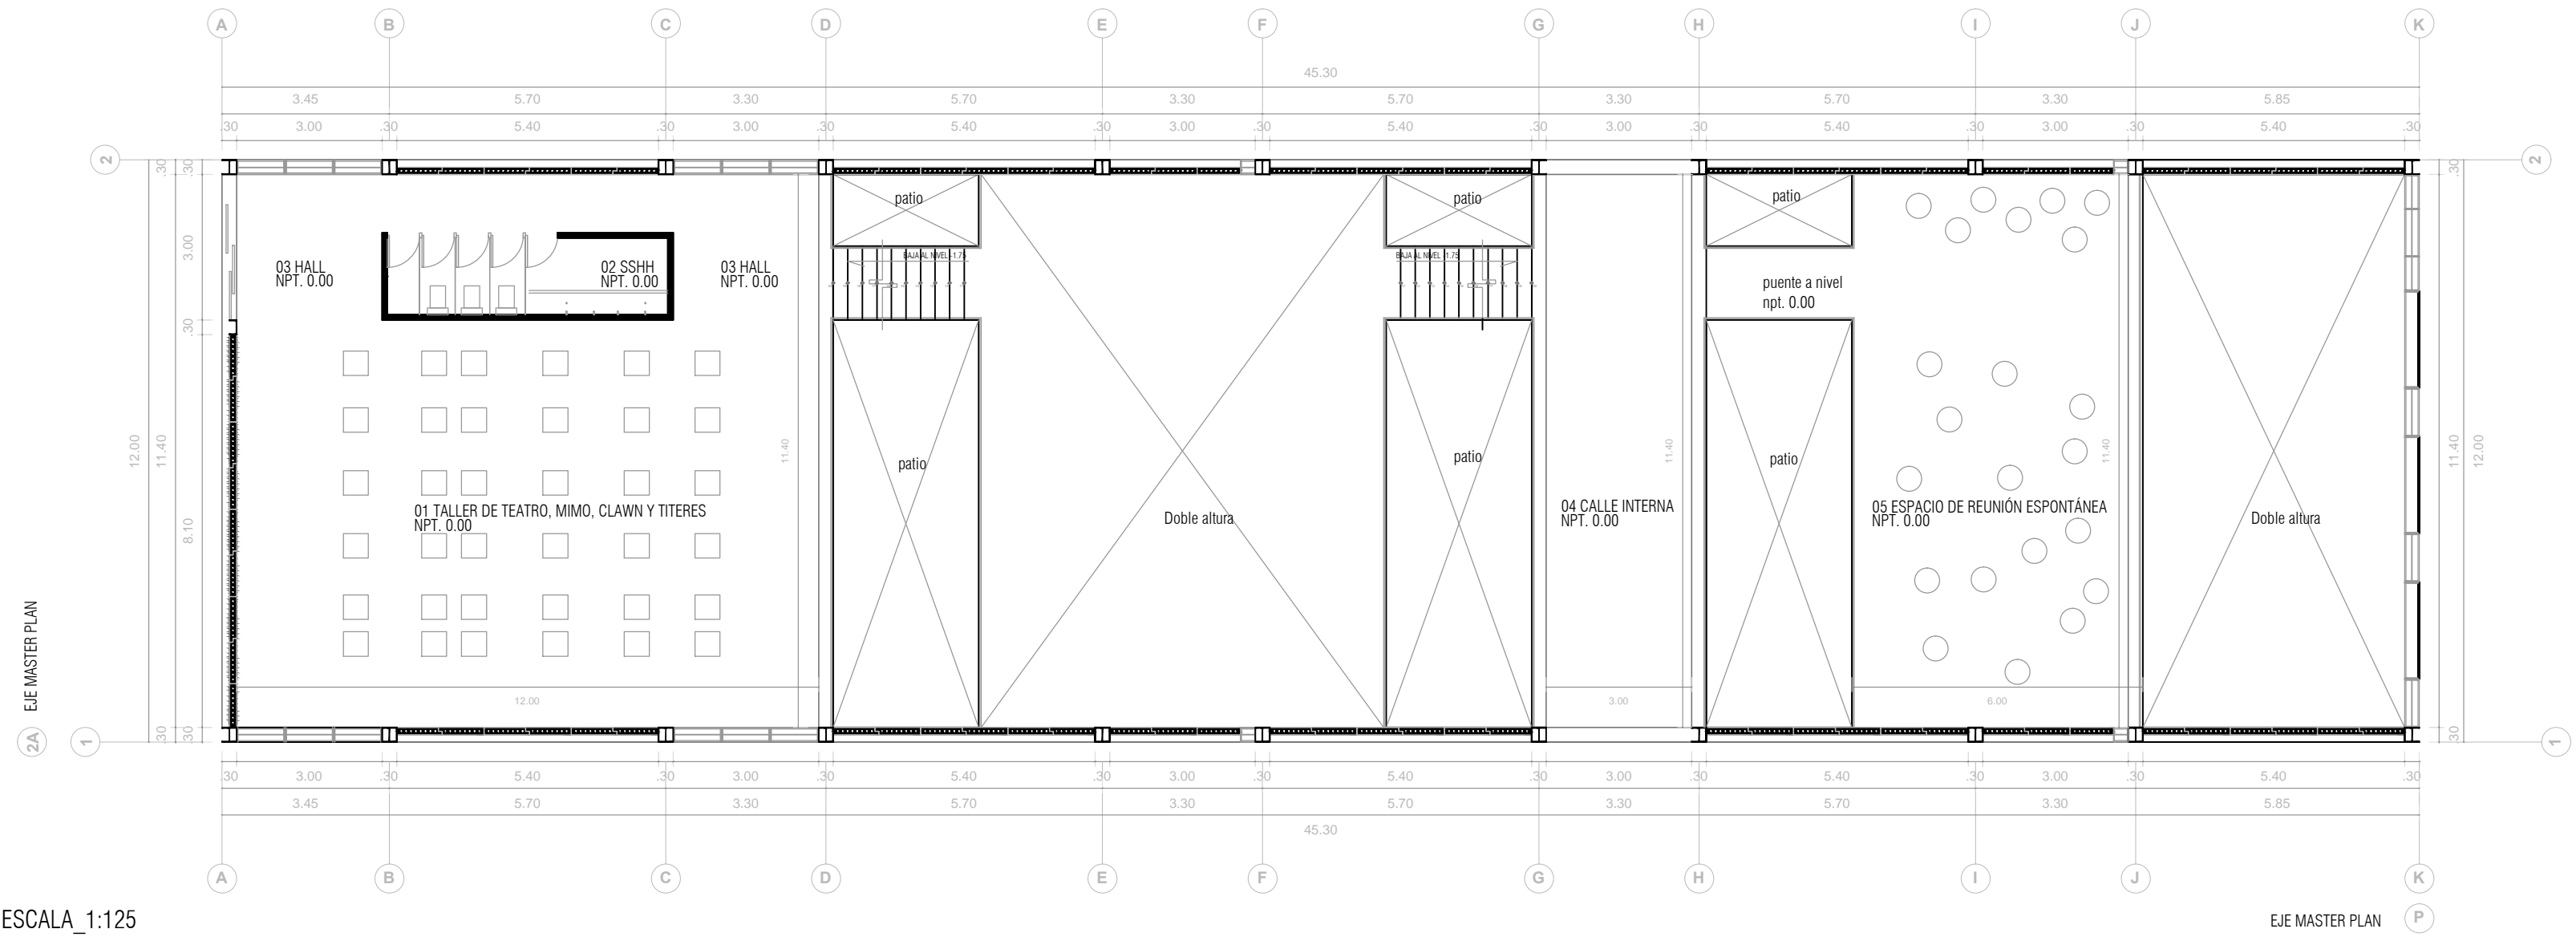


ESCALA_1:125

TALLERES PARA JOVENES, ADULTOS Y PERSONAS DE LA TERCERA EDAD_ PLANTA npt. -1.75

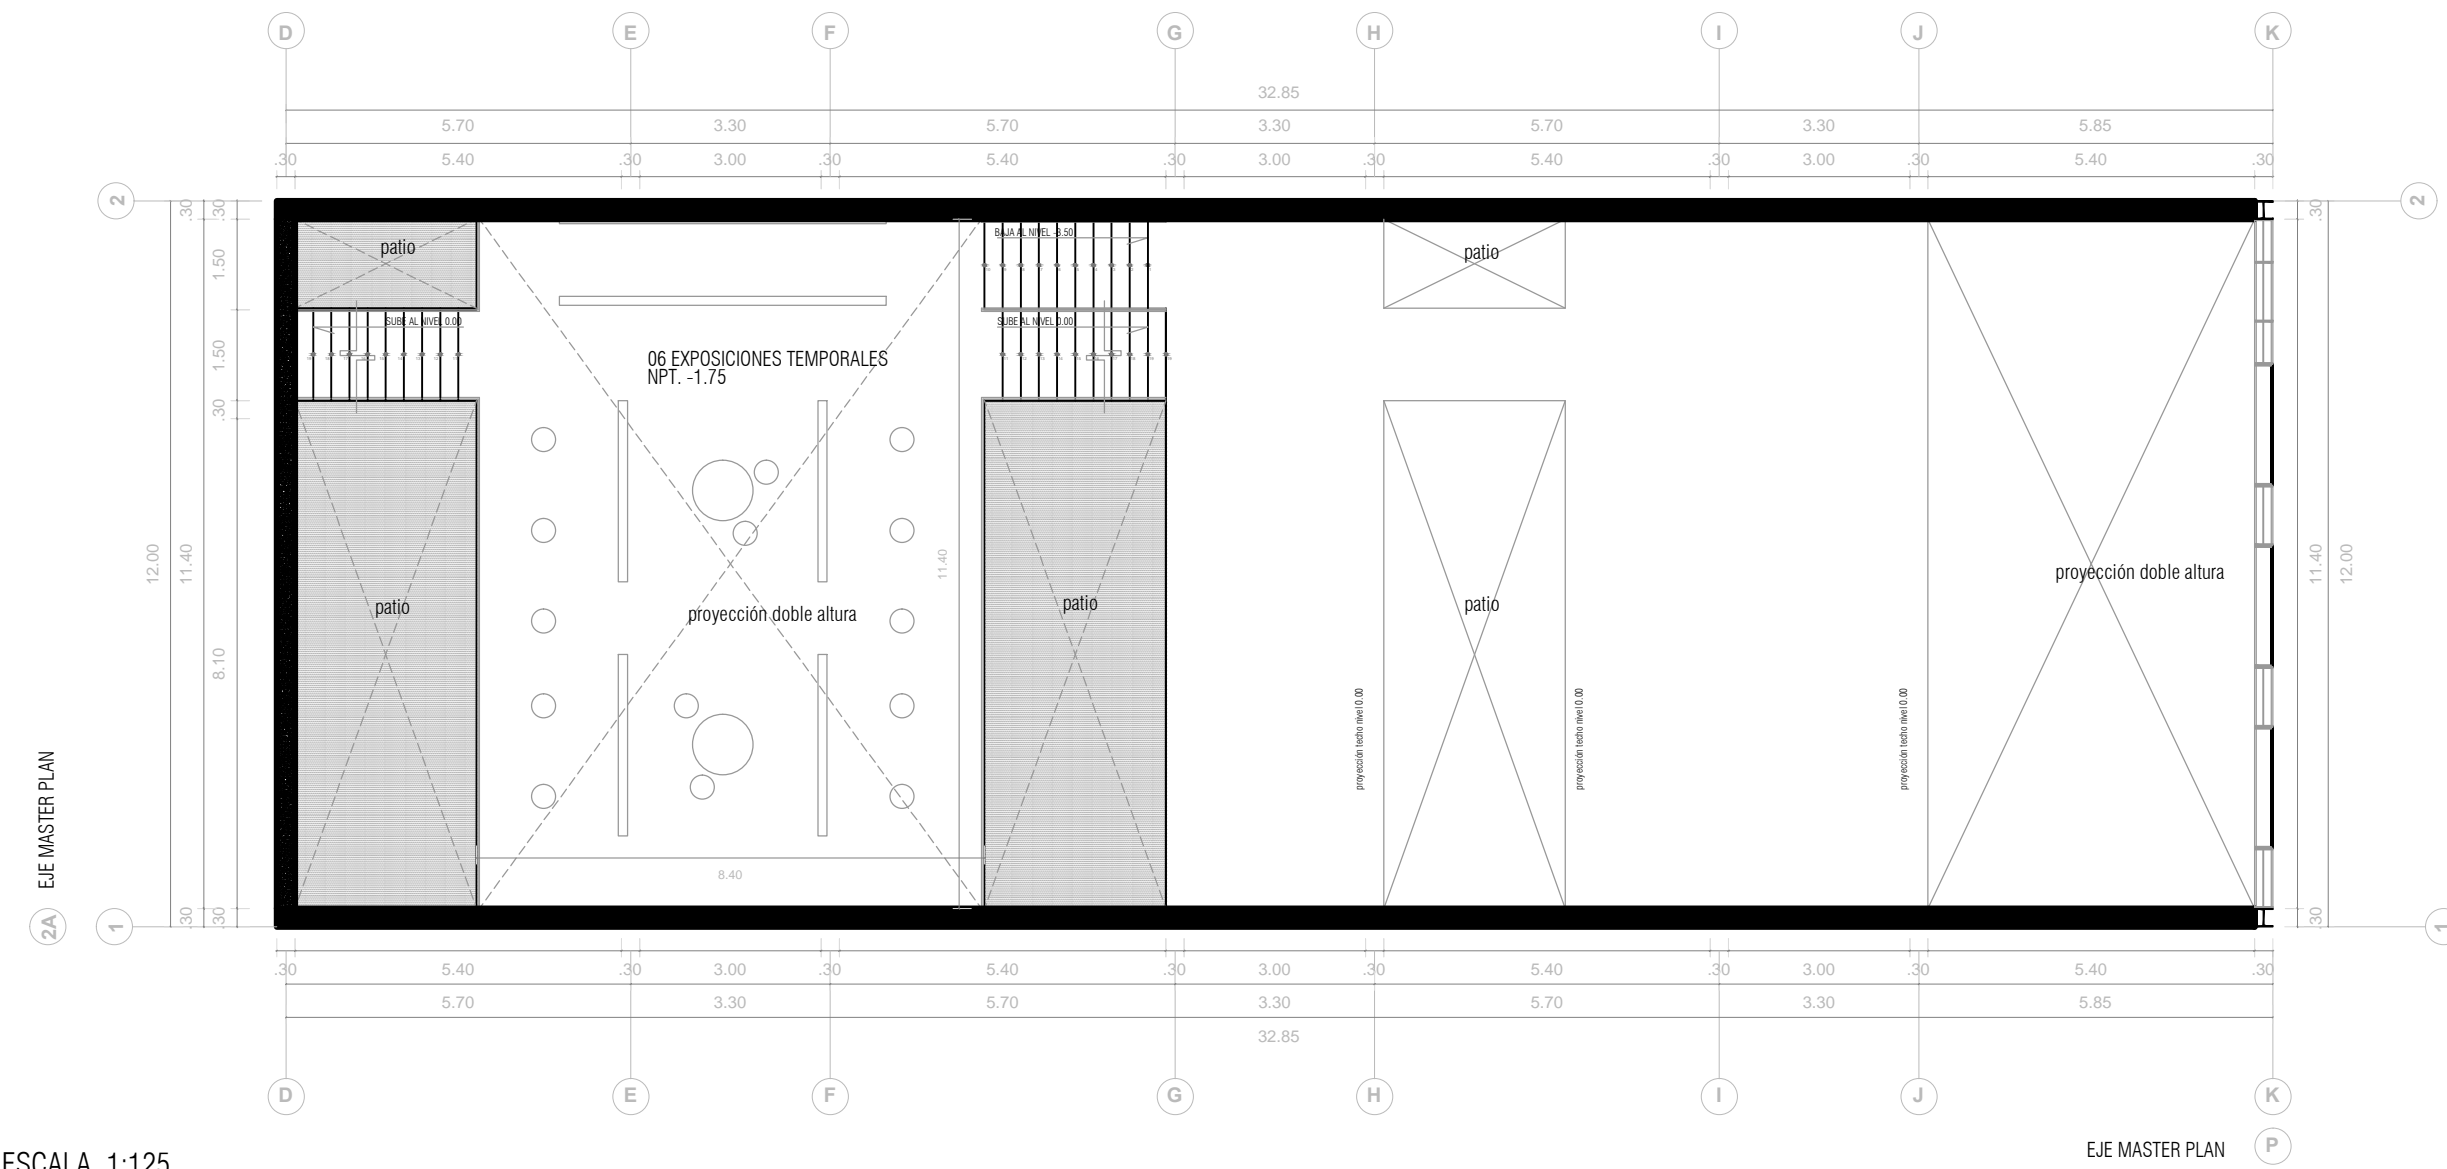

ESCALA_1:125

TALLERES PARA JOVENES, ADULTOS Y PERSONAS DE LA TERCERA EDAD_ PLANTA TECHO

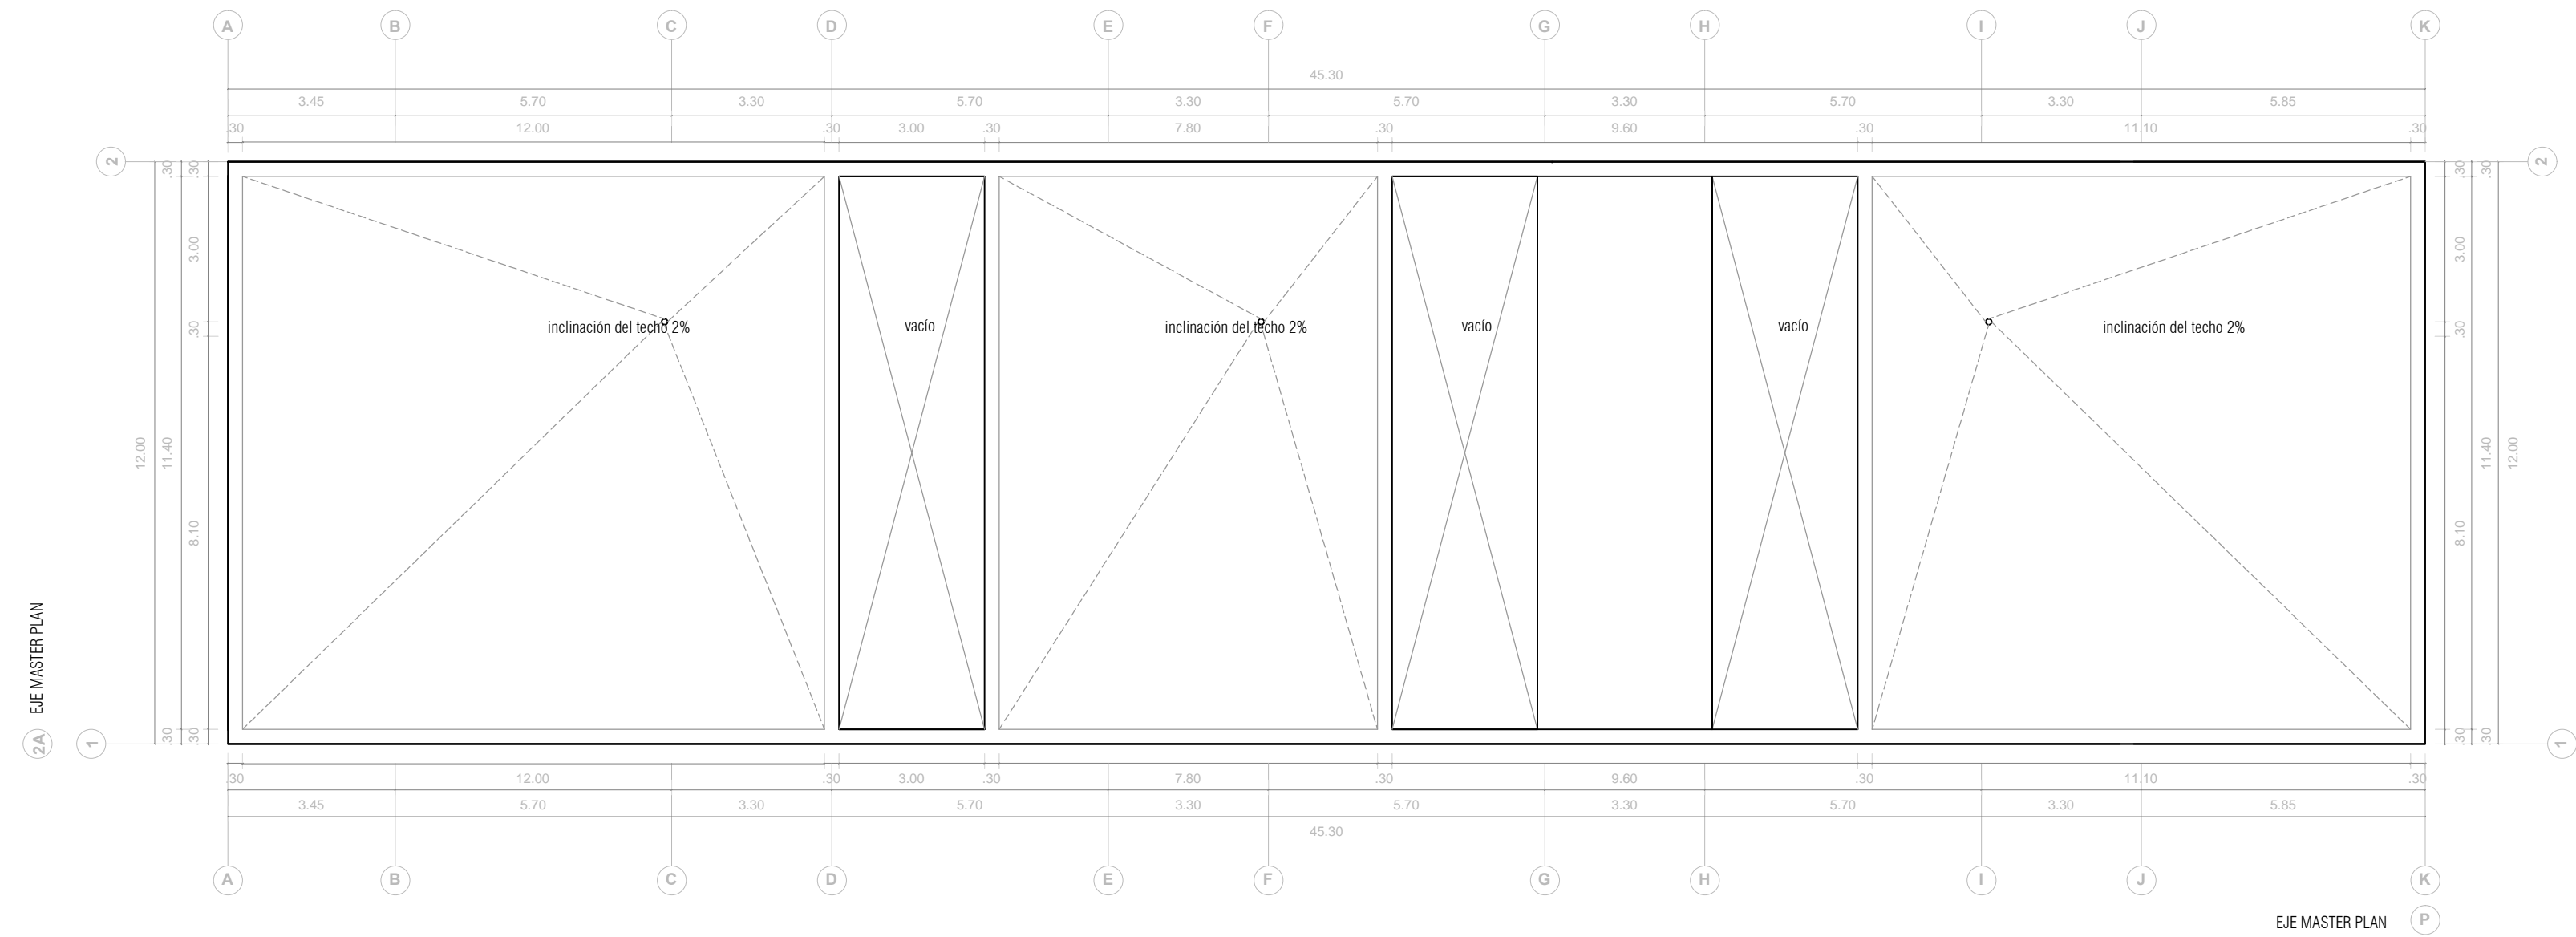


ESCALA_1:125


TALLERES PARA JOVENES, ADULTOS Y PERSONAS DE LA TERCERA EDAD

PRIMER NIVEL	0.00m	
01 TALLER DE TEATRO, MIMO, CLAWN Y TITERES	136.00M2	
02 SSHH	10.00M2	
03 HALL	06.00M2	
04 CALLE INTERNA	36.00M2	
05 ESPACIO DE REUNION ESPONTANEA	64.00M2	
SEMI SOTANO	-1.75m	
06 EXPOSICIONES TEMPORALES	94.00M2	
SOTANO	-3.50m	
07 DEPOSITO	03.00M2	
08 TALLER DE BAILE	64.00M2	
09 LUGAR DE DESCANSO	64.00M2	


TALLERES PARA JOVENES, ADULTOS Y PERSONAS DE LA TERCERA EDAD_ PLANTA npt. -3.50

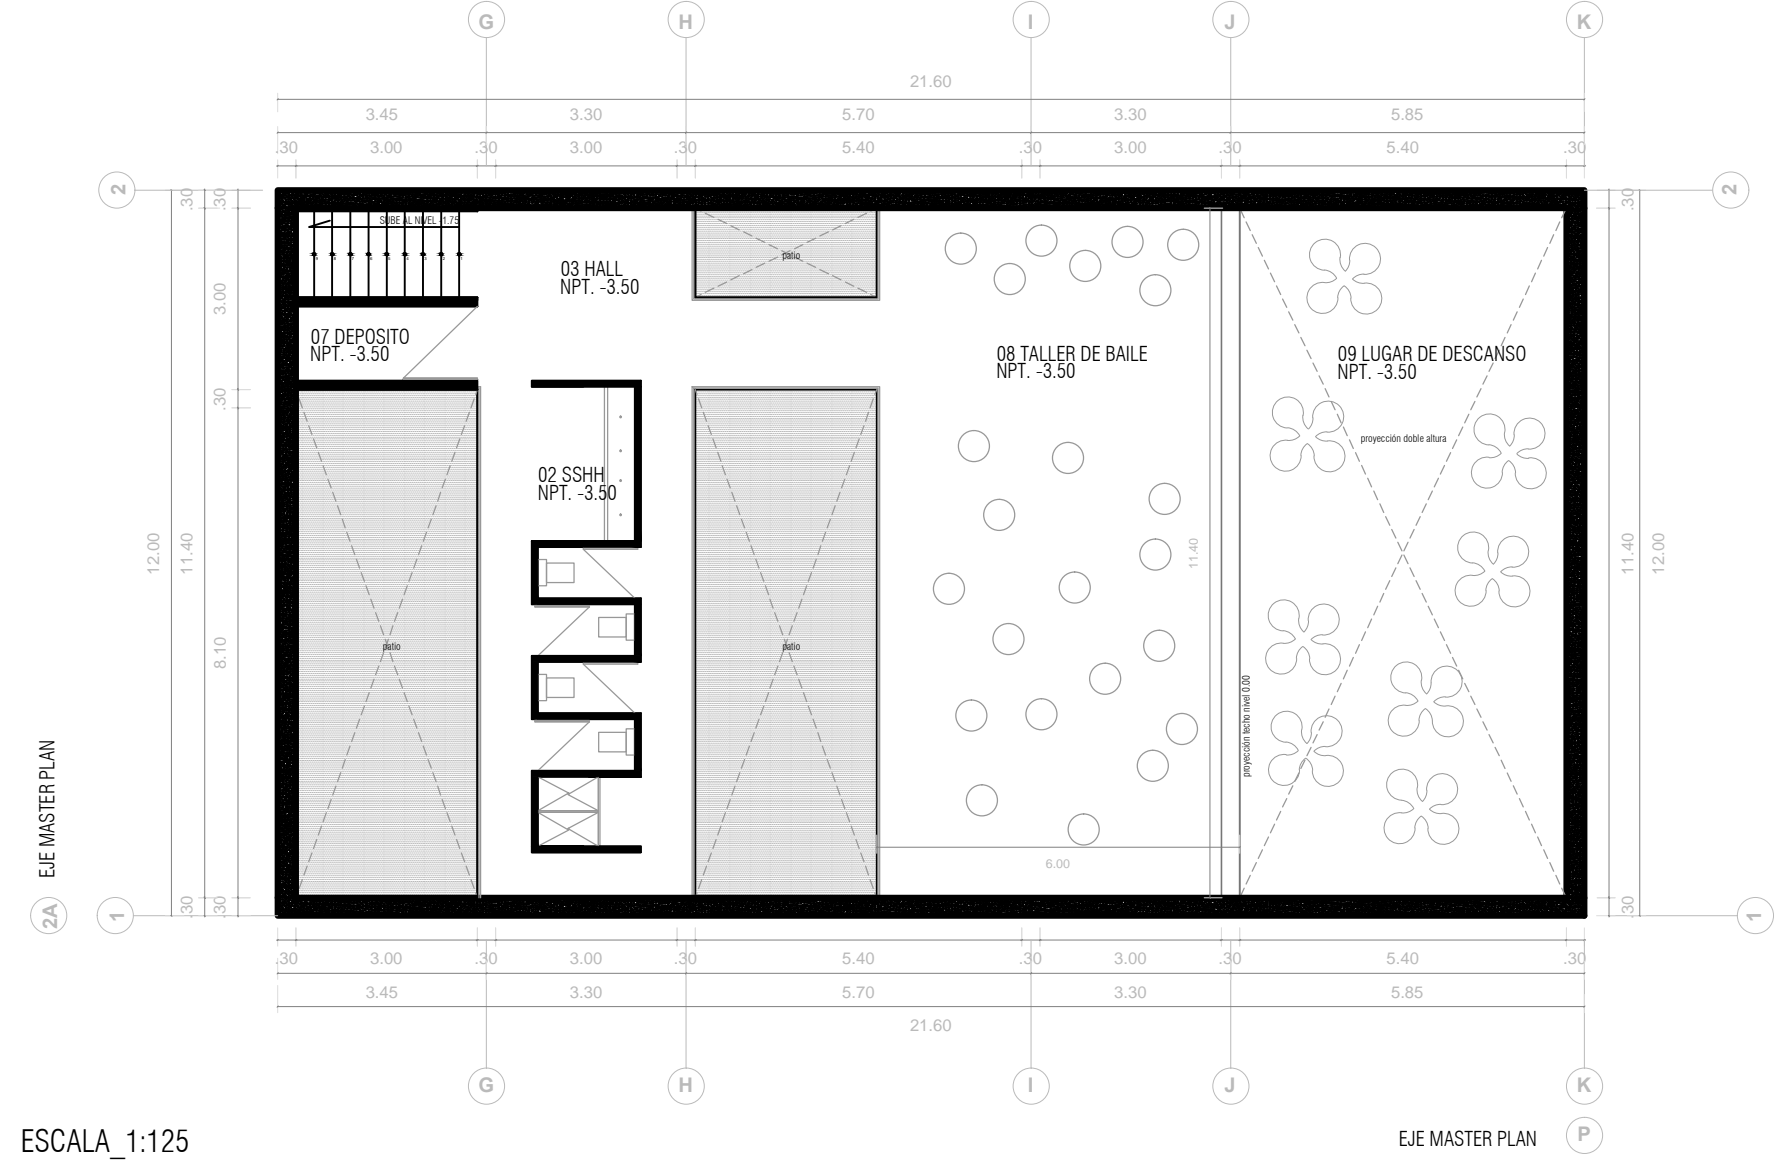


ESCALA_1:125

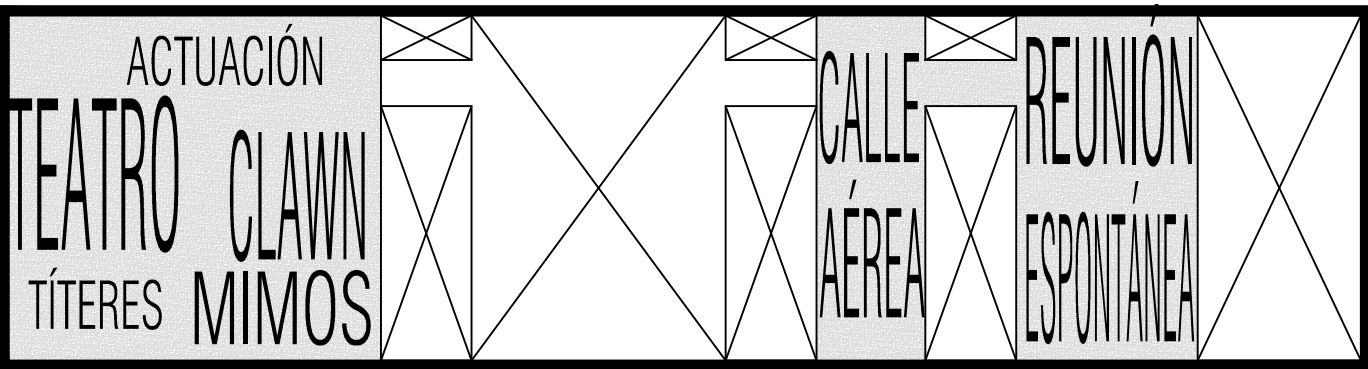


ESQUEMA PRIMER NIVEL

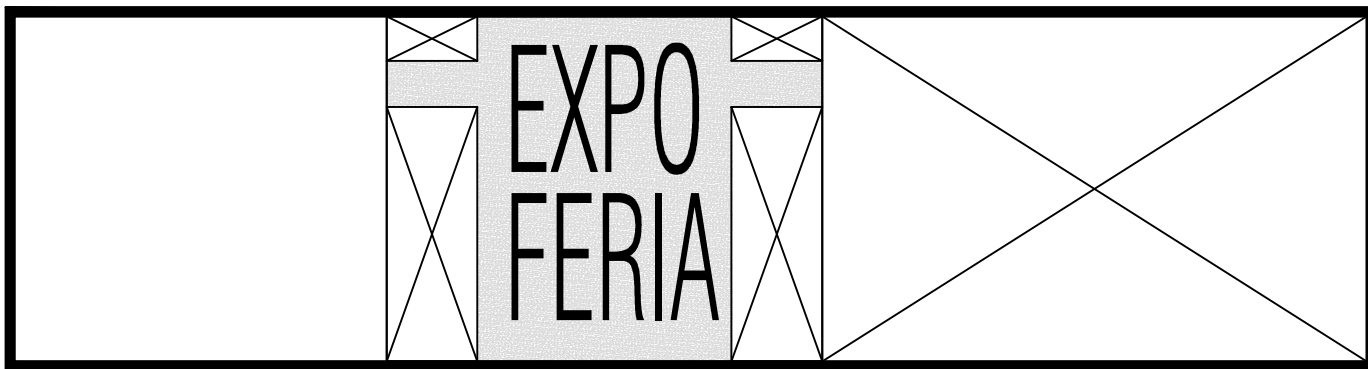

ESQUEMA SEMISOTANO

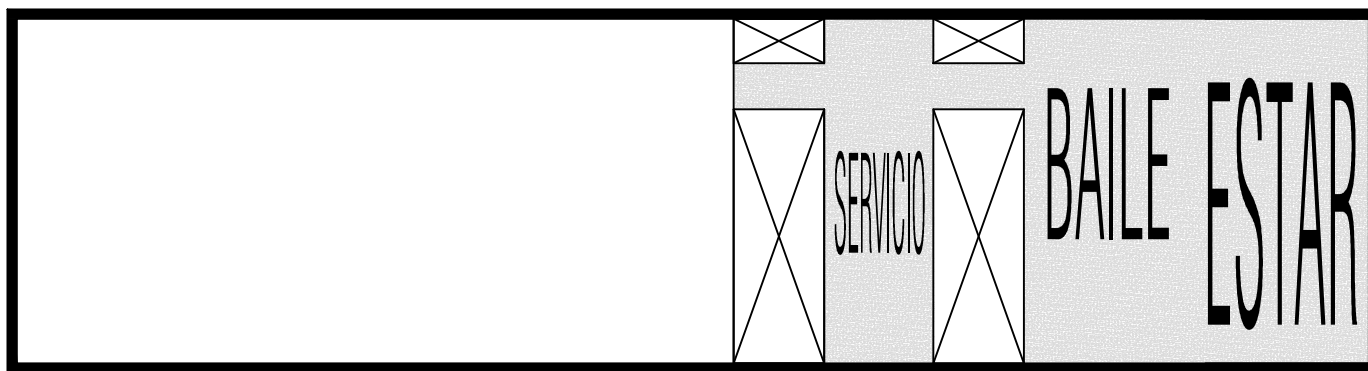

ESQUEMA SOTANO



USAT
Universidad Católica
Santo Toribio de Mogrovejo

ESCUELA PROFESIONAL
DE ARQUITECTURA

TESIS PARA
OBTAR EL TÍTULO DE
ARQUITECTO

TÍTULO:
RENOVACIÓN URBANA
COMO SOLUCIÓN INTEGRAL
A LA DESTRUCCIÓN EN EL
SECTOR #2 DE CHICLAYO
INTERVENCIÓN URBANA SANTA TRINIDAD
CENTRO COMUNITARIO
DE DESARROLLO SOCIAL

ASESOR PRINCIPAL:
MANUEL AGUSTIN GAMARRA SAMPÉN

ASESOR PRINCIPAL:
ARQ° JOSE CARLOS ARRIAGA SAAVEDRA
CAP. 5522

COAUTOR:
TALLERES PARA JOVENES, ADULTOS Y
PERSONAS DE LA TERCERA EDAD
PLANTAS

CIUDAD:
CHICLAYO

FECHA:
DICIEMBRE / 2014

Nº PLAN:
A-03