



TALLERES PARA JOVENES, ADULTOS Y PERSONAS DE LA TERCERA EDAD \_ALZADO NORTE

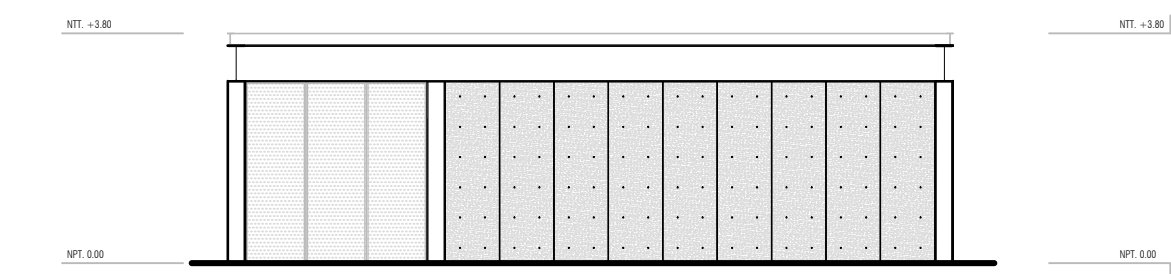


ESCALA\_1:125

TALLERES PARA JOVENES, ADULTOS Y PERSONAS DE LA TERCERA EDAD \_ALZADO SUR

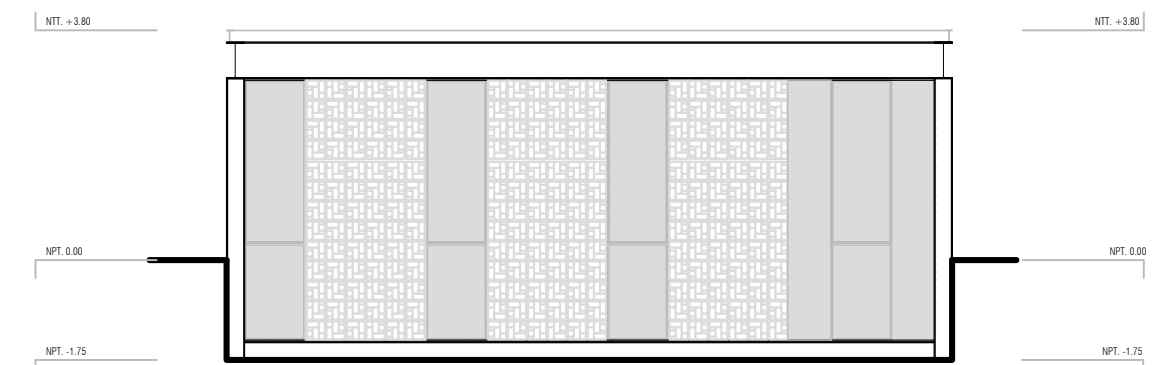


ESCALA\_1:125

TALLERES PARA JOVENES, ADULTOS Y PERSONAS DE LA TERCERA EDAD \_SECCIÓN 02

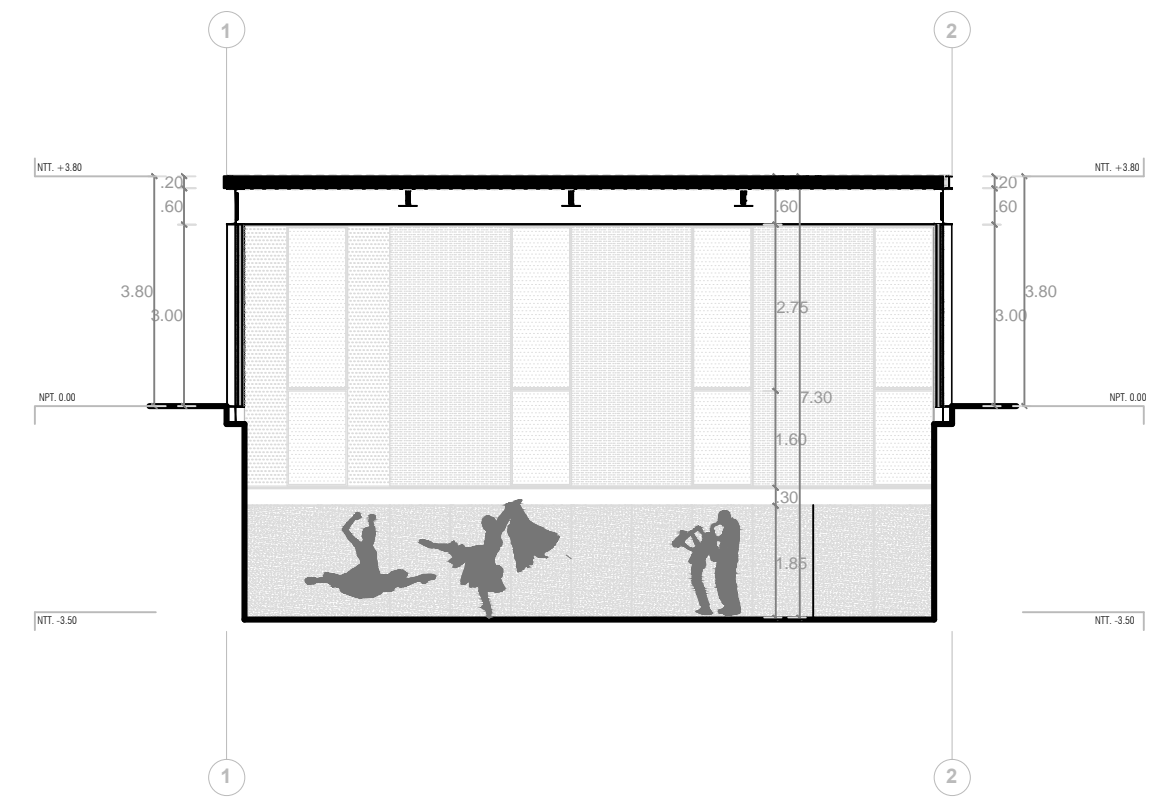


ESCALA\_1:125

TALLERES PARA JOVENES, ADULTOS Y PERSONAS DE LA TERCERA EDAD \_SECCIÓN 03

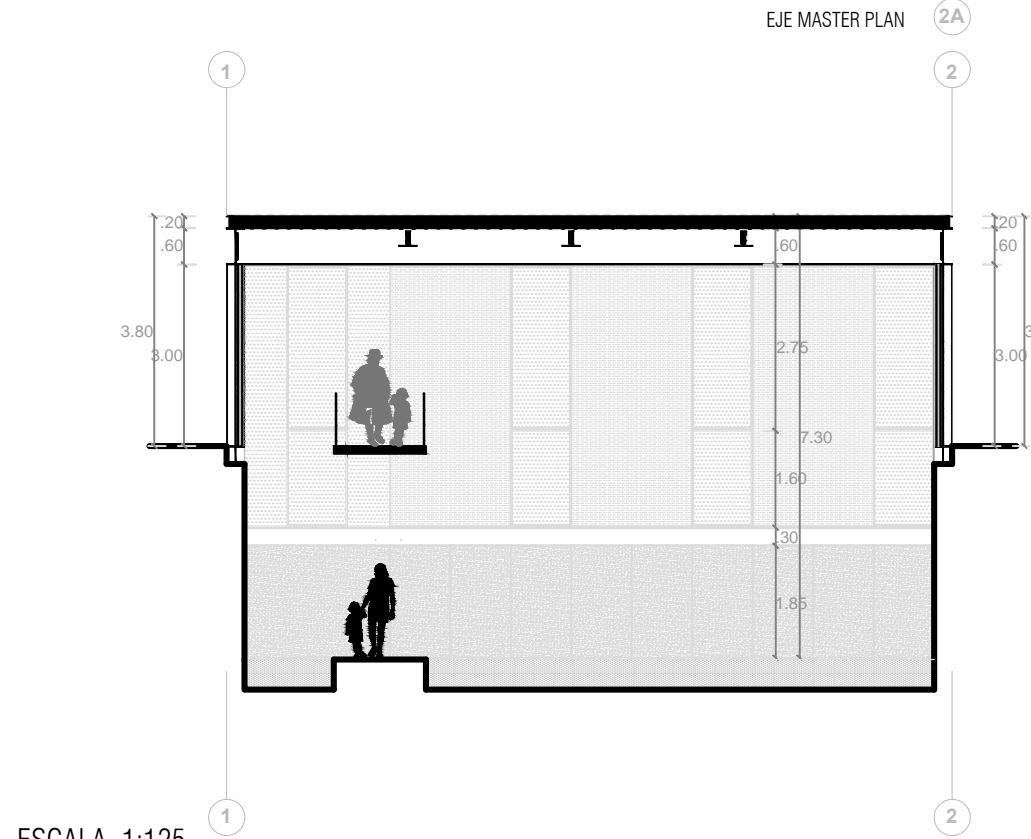


ESCALA\_1:125

TALLERES PARA JOVENES, ADULTOS Y PERSONAS DE LA TERCERA EDAD \_ALZADO OESTE

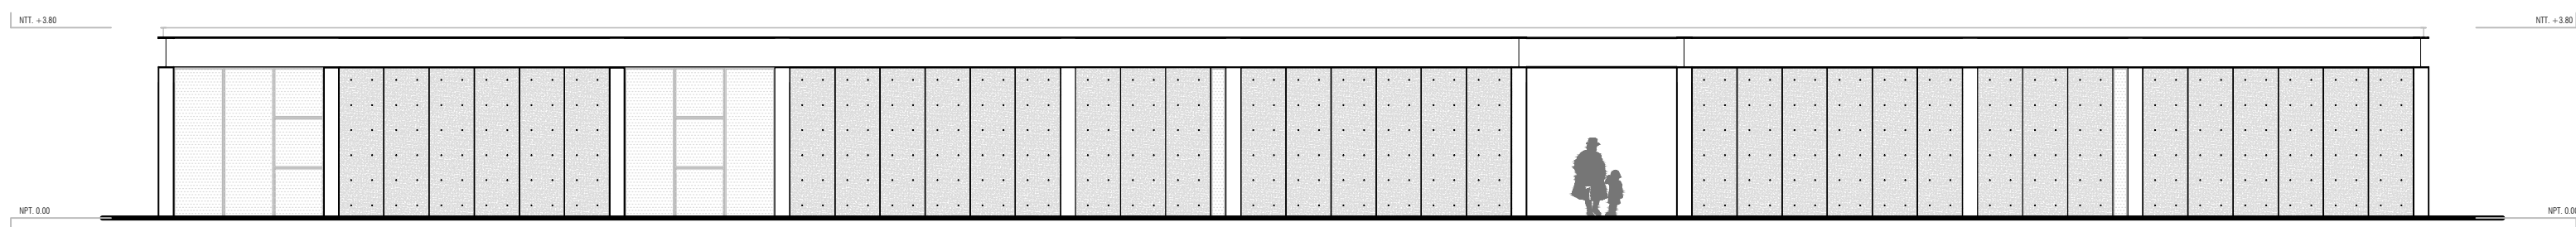


ESCALA\_1:125

TALLERES PARA JOVENES, ADULTOS Y PERSONAS DE LA TERCERA EDAD \_ALZADO ESTE

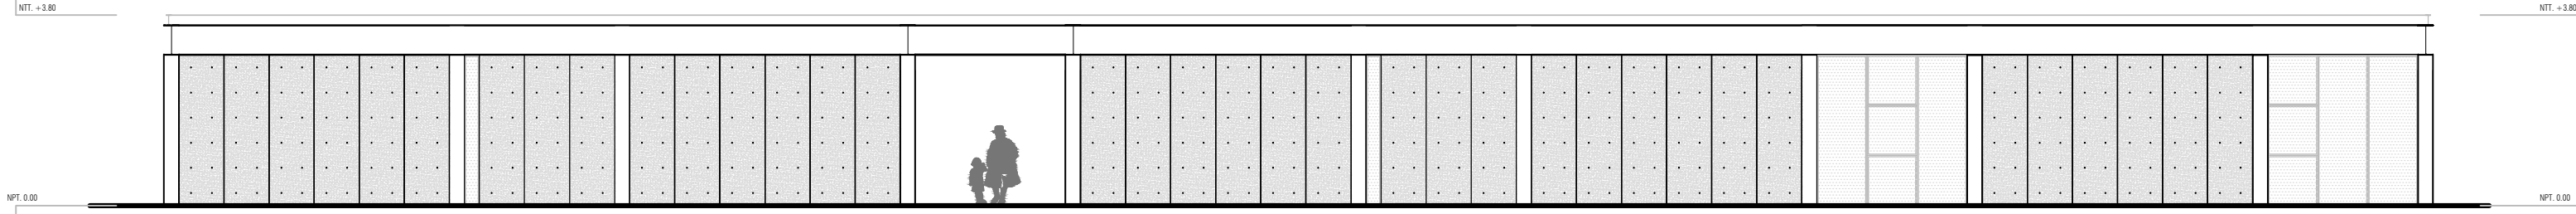

ESCALA\_1:125

TALLERES PARA JOVENES, ADULTOS Y PERSONAS DE LA TERCERA EDAD \_SECCIÓN 01

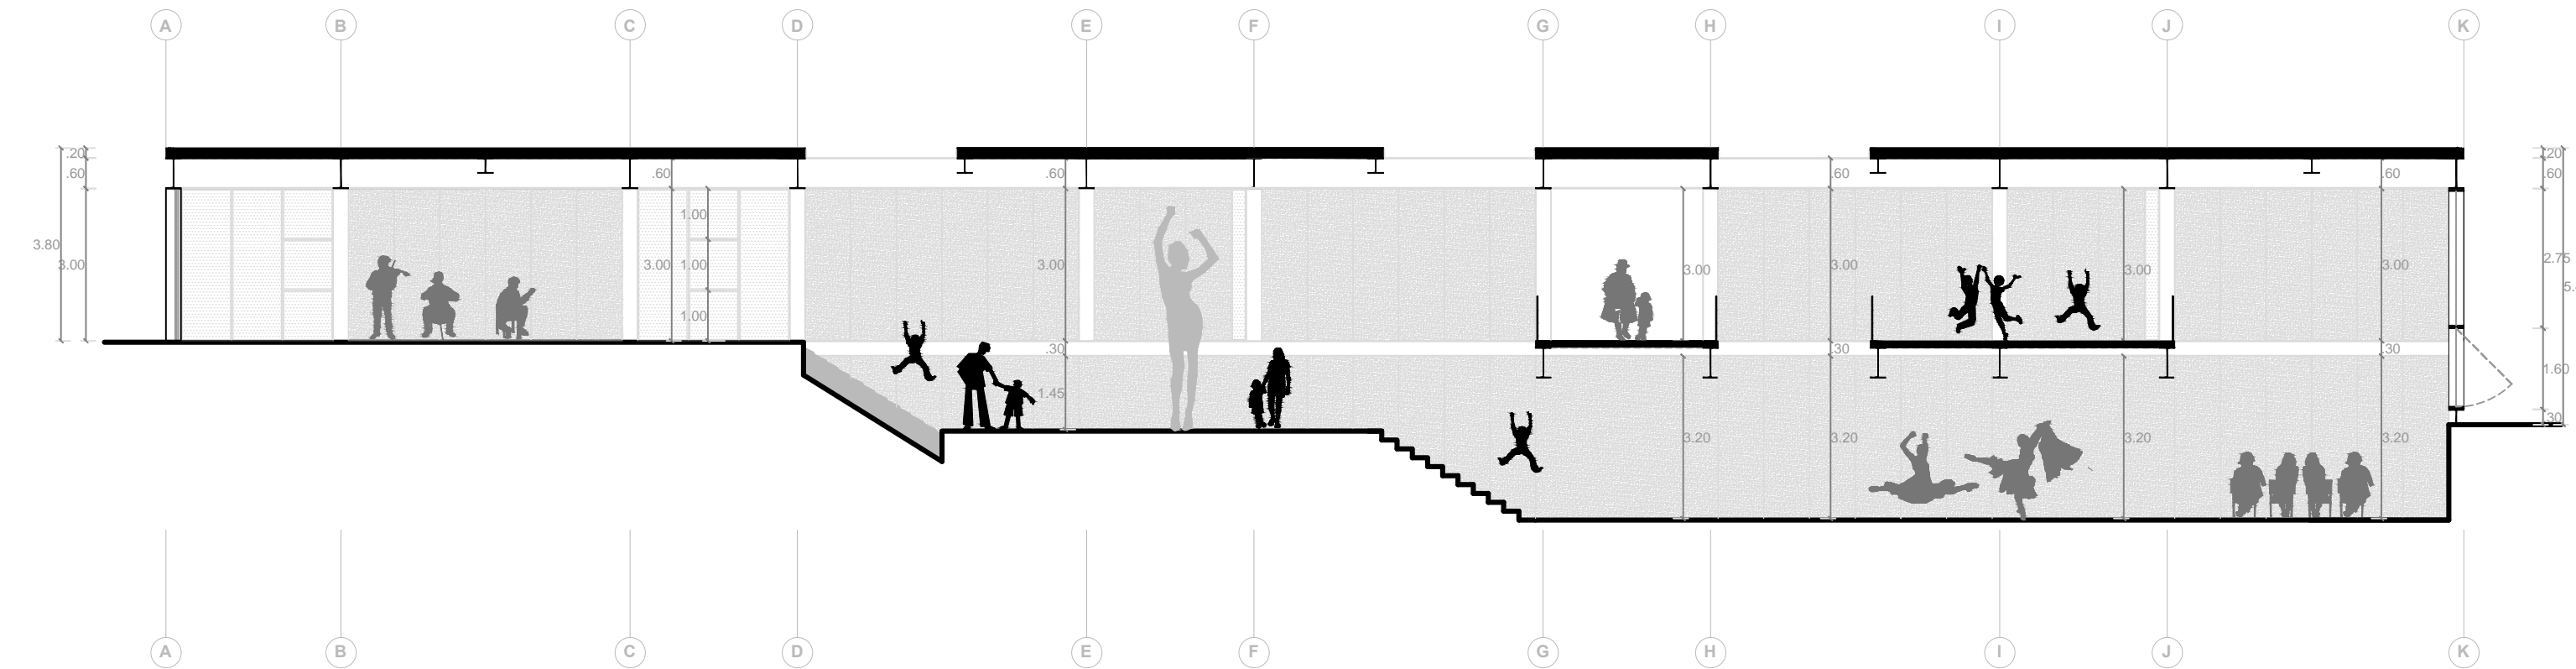

ESCALA\_1:125



ESQUEMA PROGRAMÁTICO

TALLERES PARA JOVENES, ADULTOS Y PERSONAS DE LA TERCERA EDAD

PRIMER NIVEL 0.00m


01 TALLER DE TEATRO, MIMO, CLAWN Y TITERES	136.00M2
02 SSHH	10.00M2
03 HALL	06.00M2
04 CALLE INTERNA	36.00M2
05 ESPACIO DE REUNIÓN ESPONTÁNEA	64.00M2

SEMISÓTANO -1.75m

06 EXPOSICIONES TEMPORALES	94.00M2
----------------------------	---------

SÓTANO -3.50m

07 DEPOSITO	03.00M2
08 TALLER DE BAILE	64.00M2
09 LUGAR DE DESCANSO	64.00M2



**USAT**  
Universidad Católica  
Santo Toribio de Mogrovejo

**ESCUELA PROFESIONAL  
DE ARQUITECTURA**

**TESIS PARA  
OPTAR EL TÍTULO DE  
ARQUITECTO**

TEMAS:  
RENOVACIÓN URBANA  
COMO SOLUCIÓN INTEGRAL  
A LA DESESTRUCTURACIÓN EN EL  
SECTOR #24 DE CHICLAYO  
INTERVENCIÓN URBANA SANTA TRINIDAD  
CENTRO COMUNITARIO  
DE DESARROLLO SOCIAL

ALUMNO:  
MANUEL AGUSTIN GAMARRA SAMPÉN

ASESOR PROFESIONAL:  
ARQ° JOSE CARLOS ARRIAGA SAAVEDRA  
CAP. 5522

OBJETO:  
TALLERES PARA JOVENES, ADULTOS Y  
PERSONAS DE LA TERCERA EDAD  
CORTES  
ELEVACIONES

CIUDAD: CHICLAYO	FECHA: DICIEMBRE / 2014
---------------------	----------------------------

**A-04**