



TALLERES INFANTILES\_PLANTA npt. - 1.75

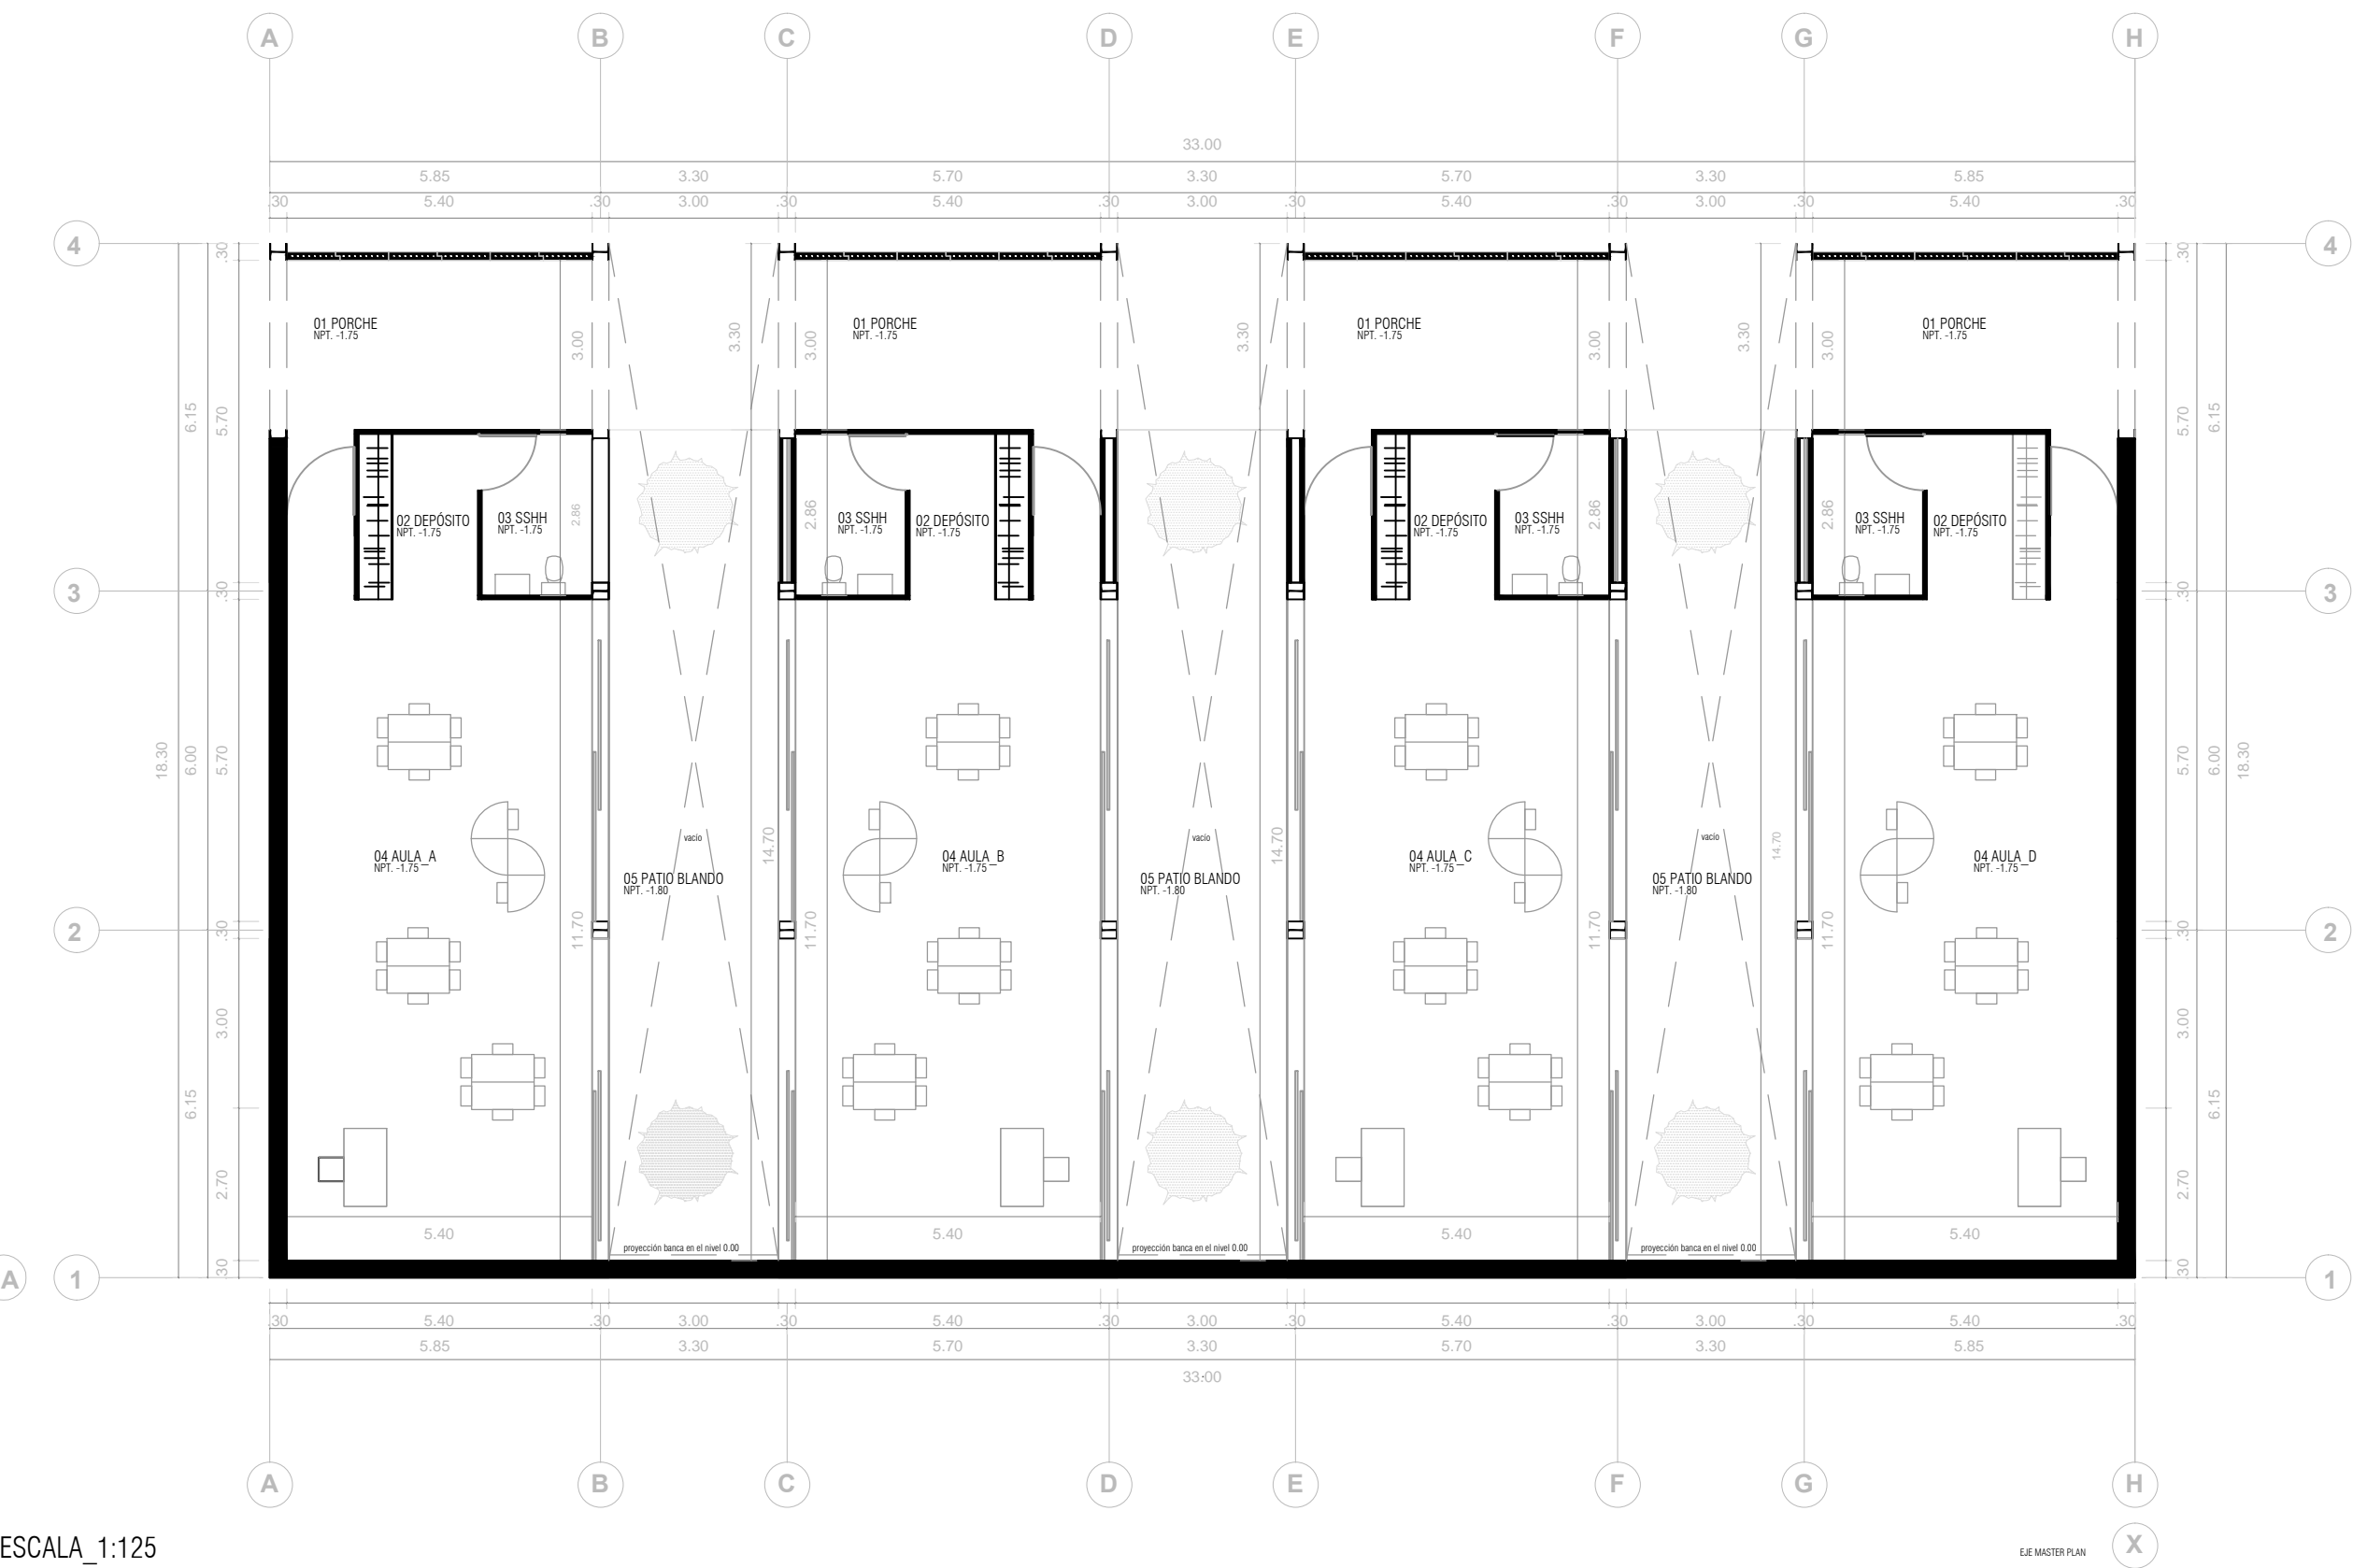


ESCALA\_1:125

BIBLIOTECA\_PLANTA ntt. + 1.75

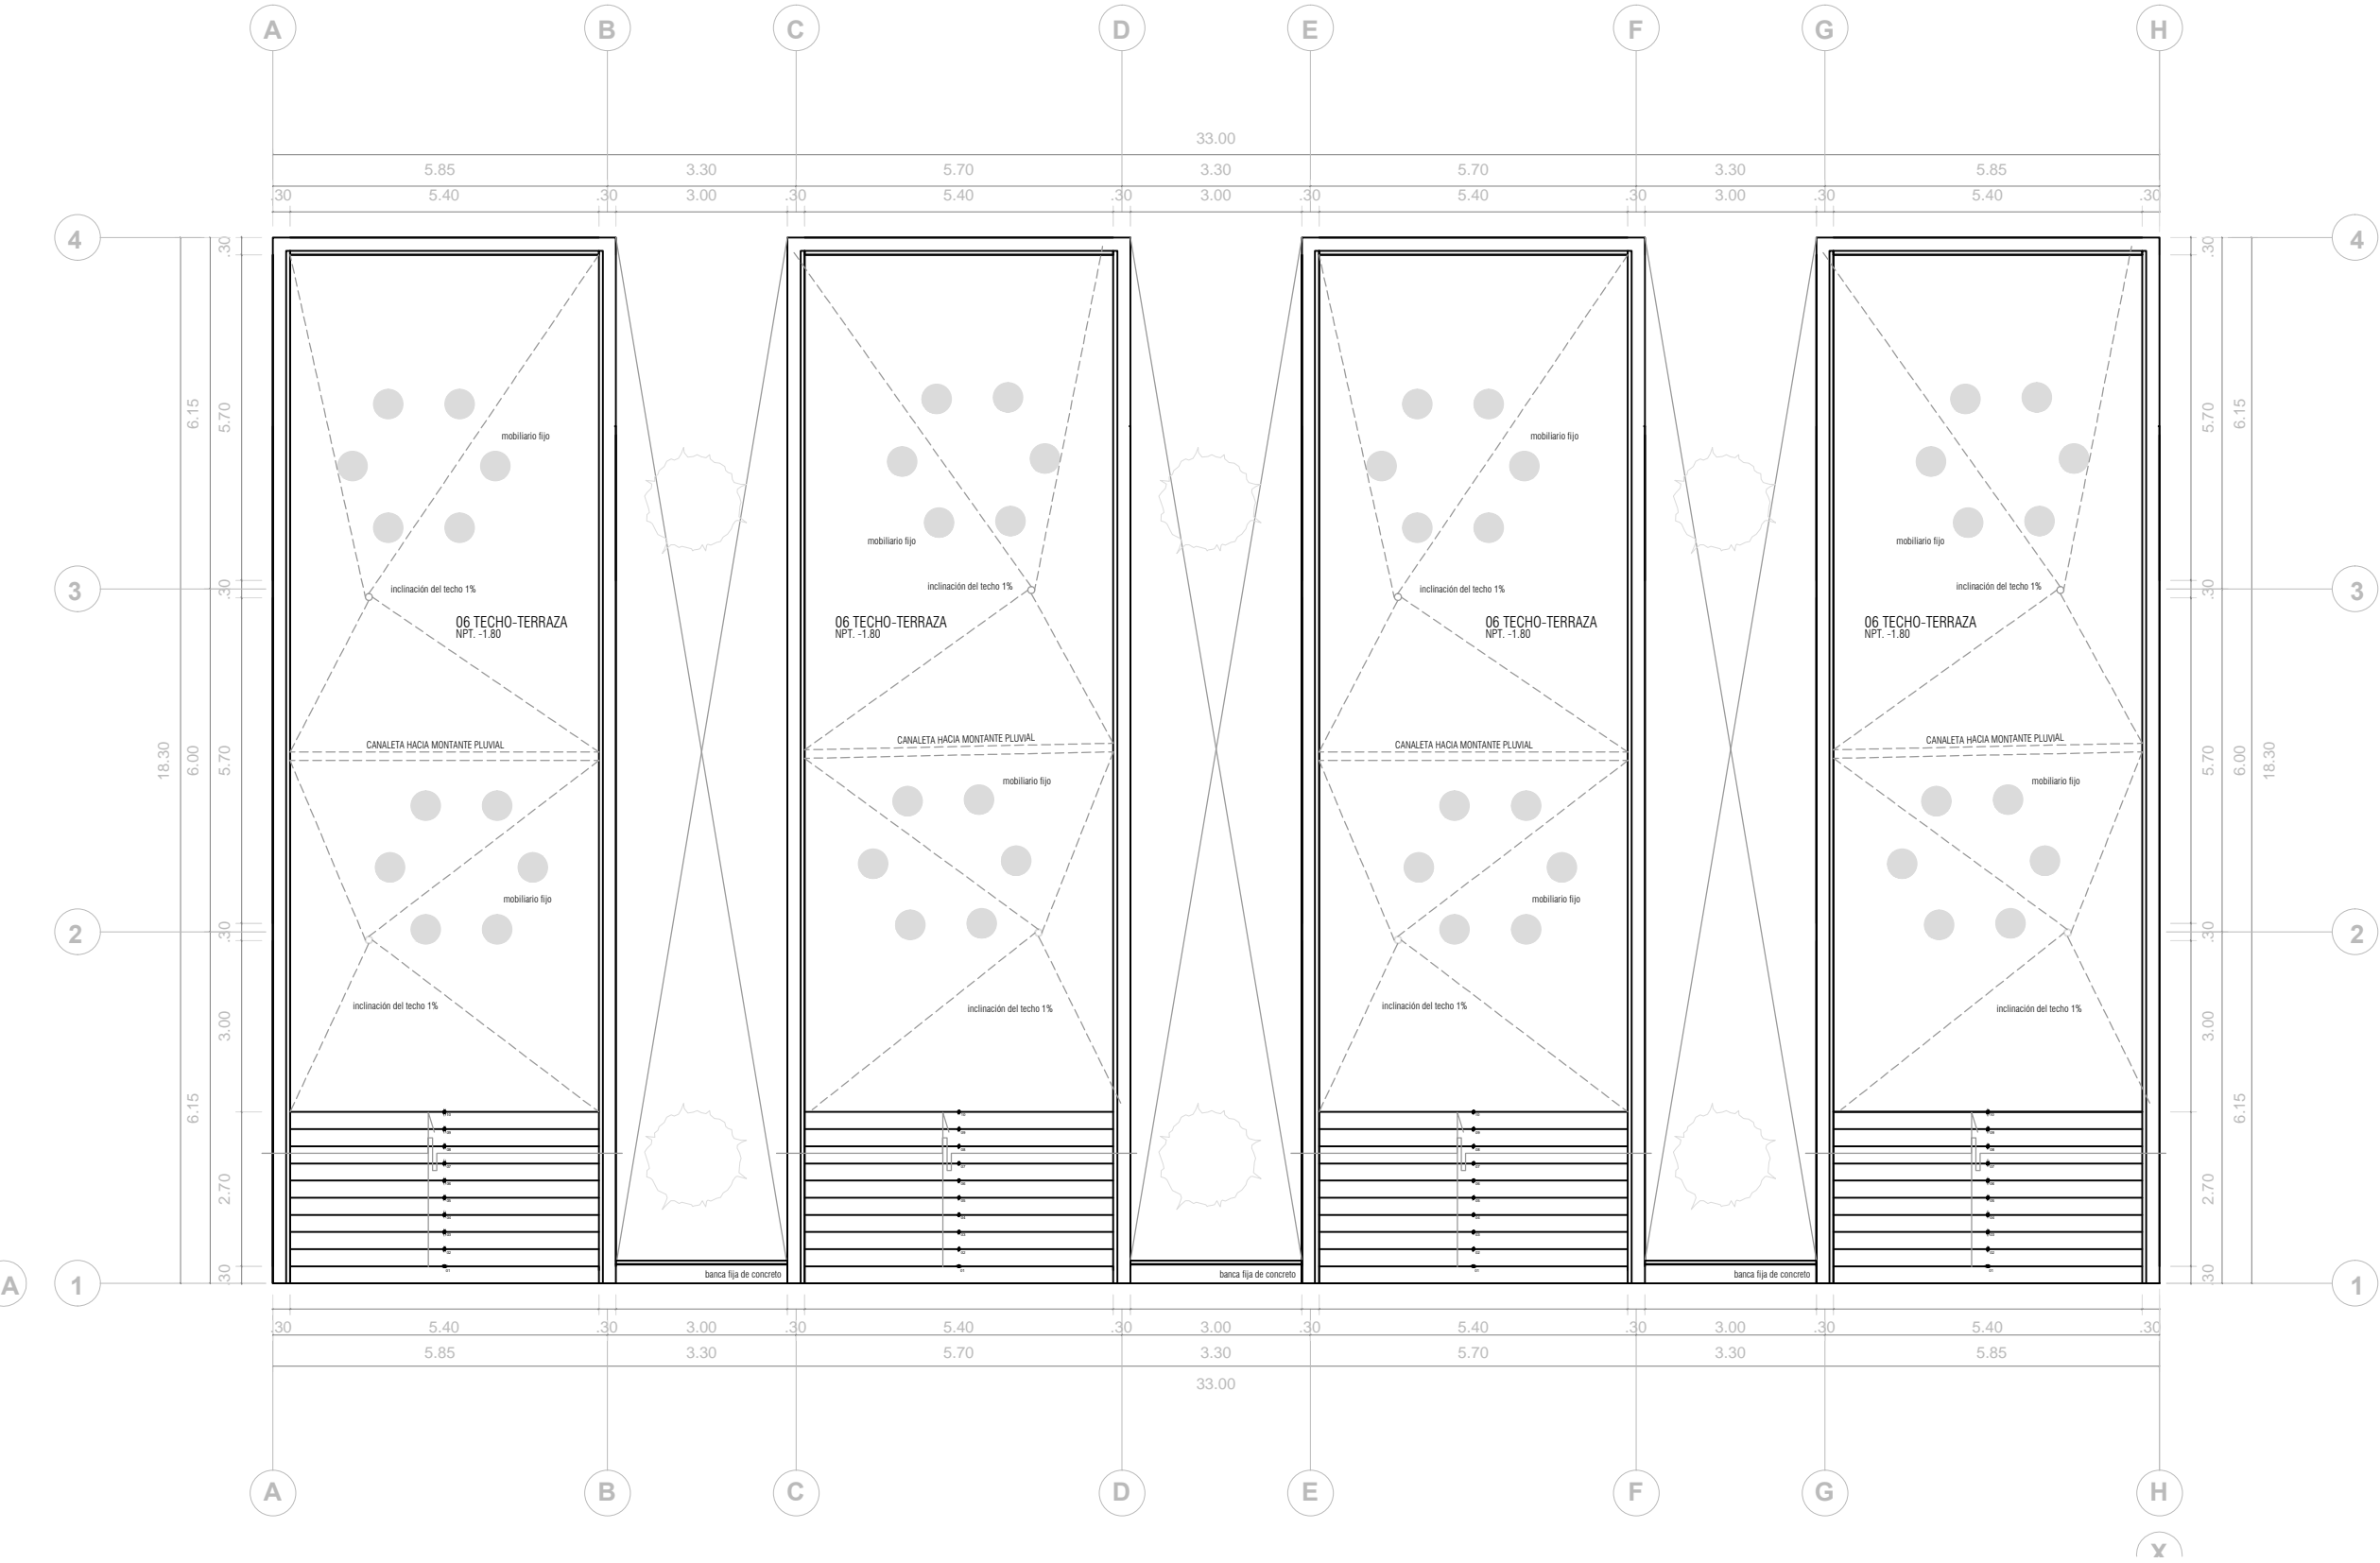


TALLERES INFANTILES\_CORTE 01

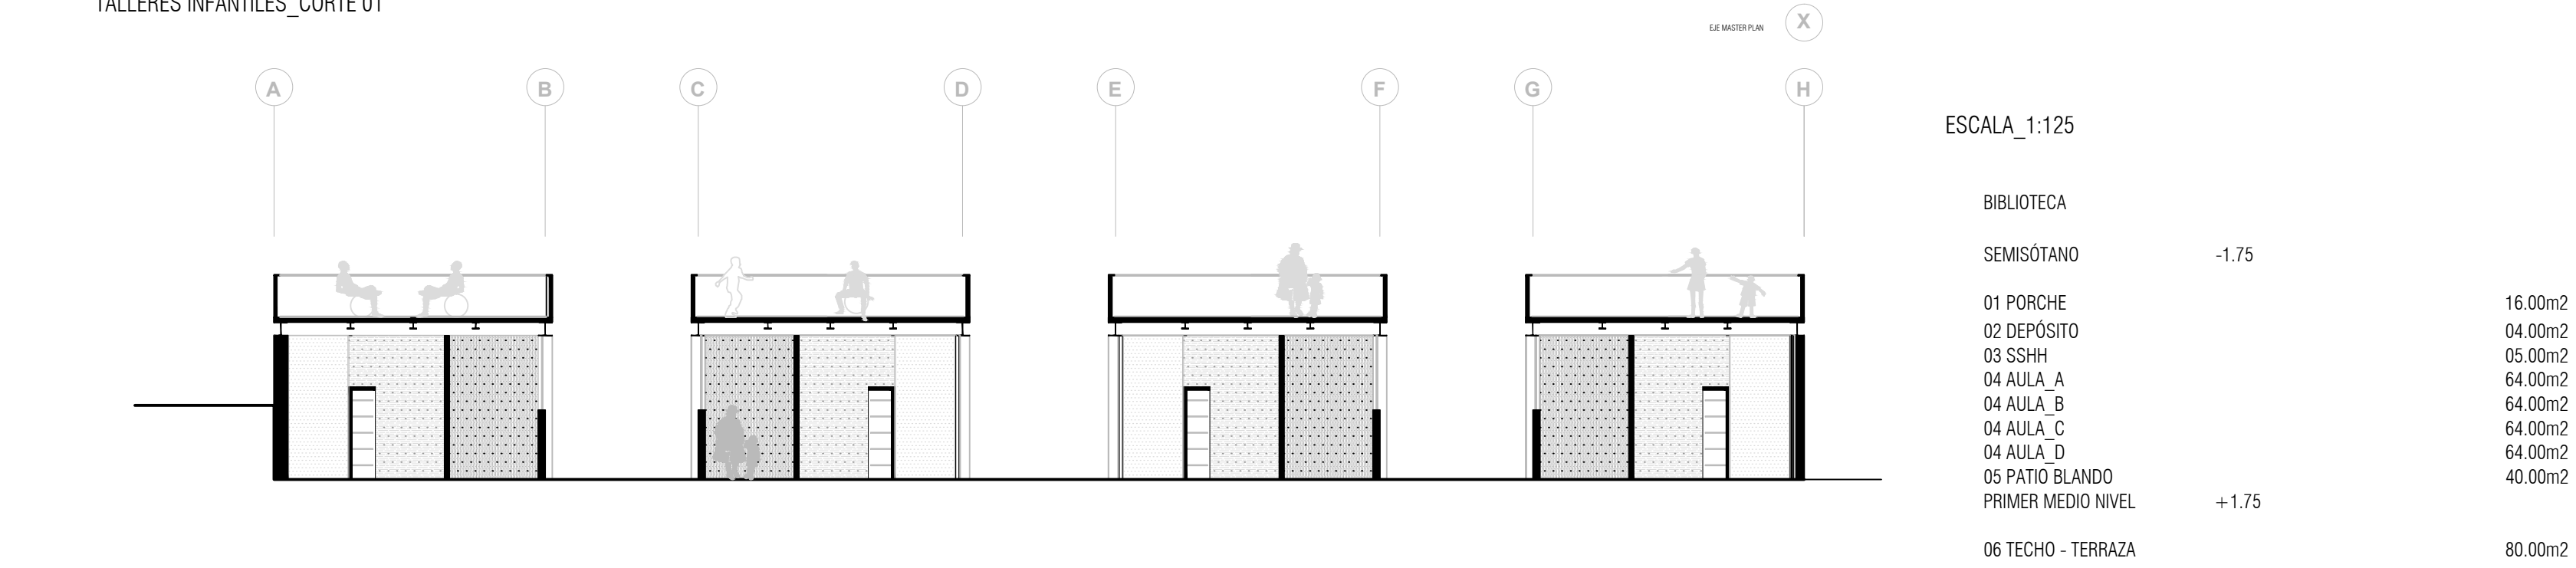


ESCALA\_1:125

TALLERES INFANTILES\_ALZADO ESTE

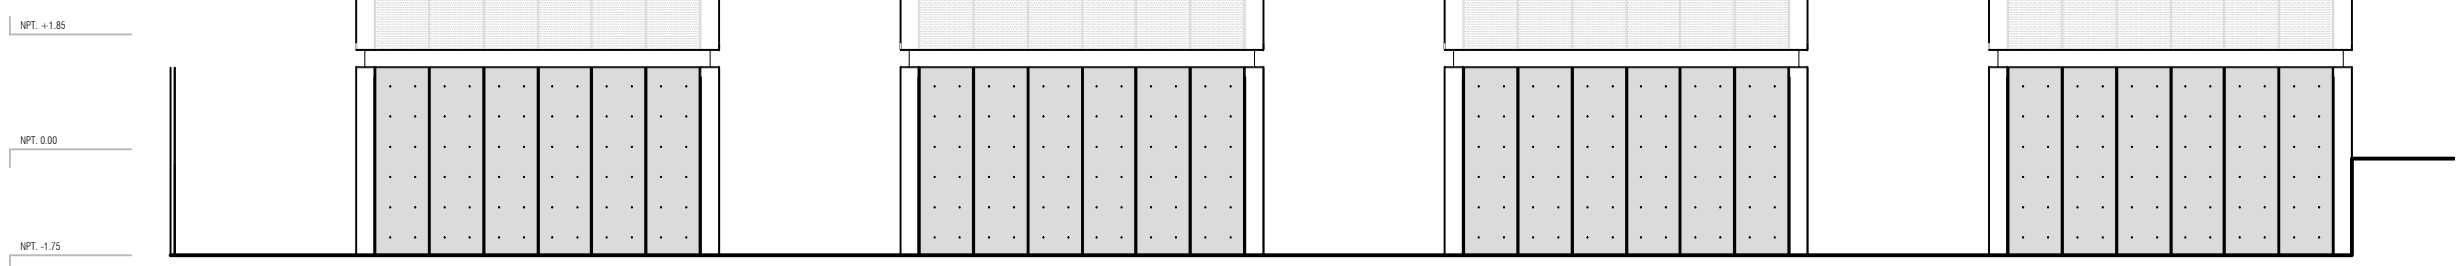


ESCALA\_1:125

TALLERES INFANTILES\_CORTE 02

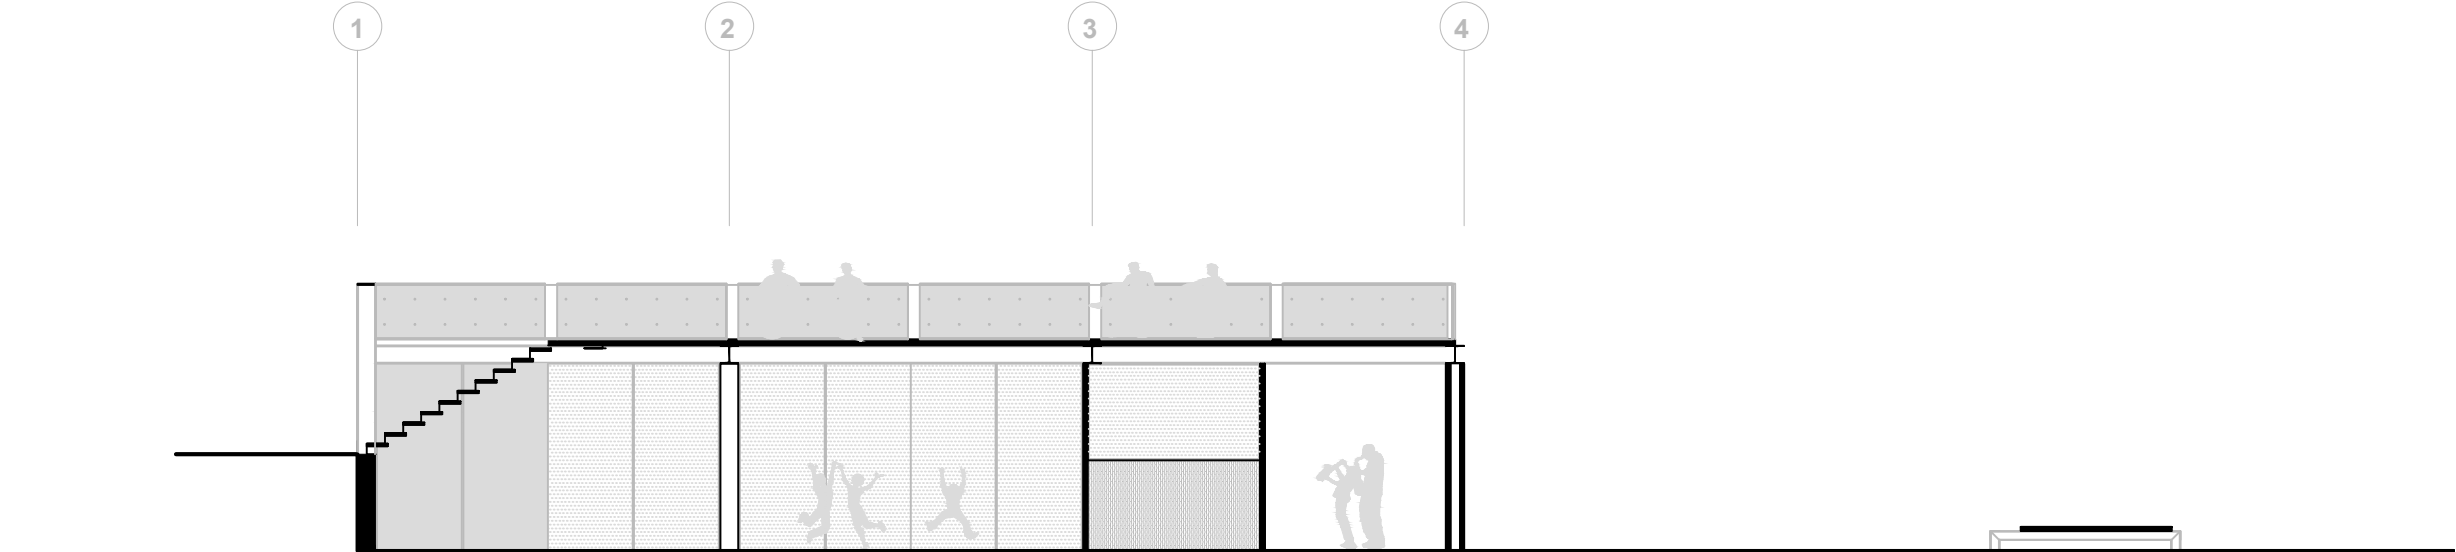


ESCALA\_1:125

TALLERES INFANTILES\_ALZADO NORTE

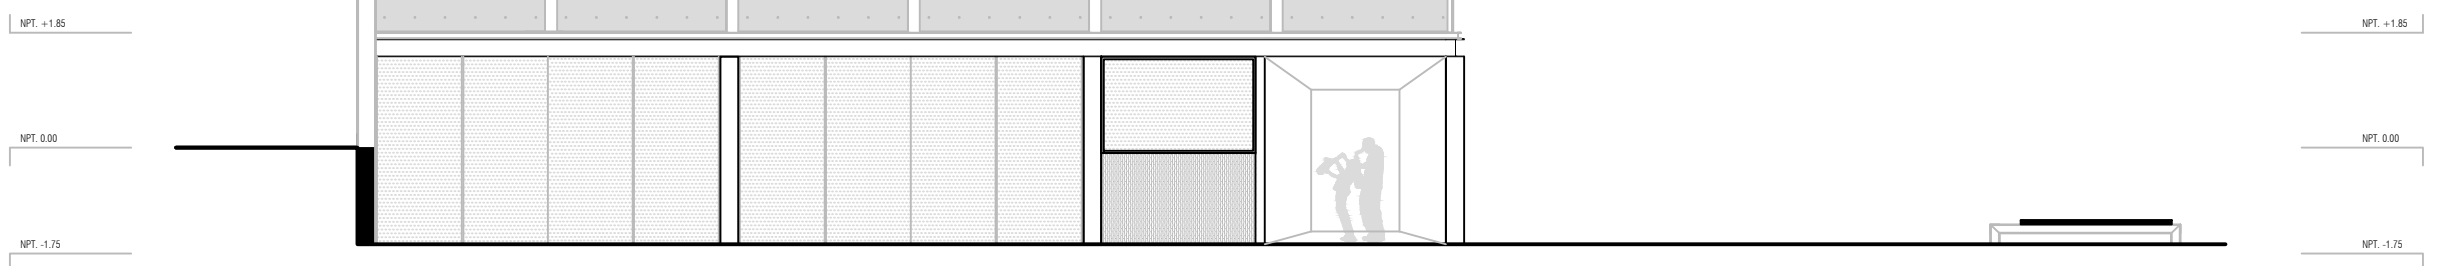

ESCALA\_1:125



USAT  
Universidad Católica  
Santo Toribio de Mogrovejo

ESCUELA PROFESIONAL  
DE ARQUITECTURA

TESIS PARA  
OPTAR EL TÍTULO DE  
ARQUITECTO

TÍTULO:  
RENOVACIÓN URBANA  
COMO SOLUCIÓN INTEGRAL  
A LA DESESTRUCTURACIÓN EN EL  
SECTOR #24 DE CHICLAYO  
INTERVENCIÓN URBANA SANTA TRINIDAD  
CENTRO COMUNITARIO  
DE DESARROLLO SOCIAL

ALUMNO:

MANUEL AGUSTIN GAMARRA SAMPÉN

ASESOR PROFESIONAL:

ARQ. JOSE CARLOS ARRIAGA SAAVEDRA  
CAP. 5522

COASESOR PROFESIONAL:

TALLERES INFANTILES  
PLANTAS, CORTES Y ELEVACIONES

CIUDAD:

CHICLAYO

FECHA:

DICIEMBRE / 2014

NO. PAGINA:

A-11