



LIBRERÍAS ESPECIALIZADAS\_PLANTA npt. -1.75

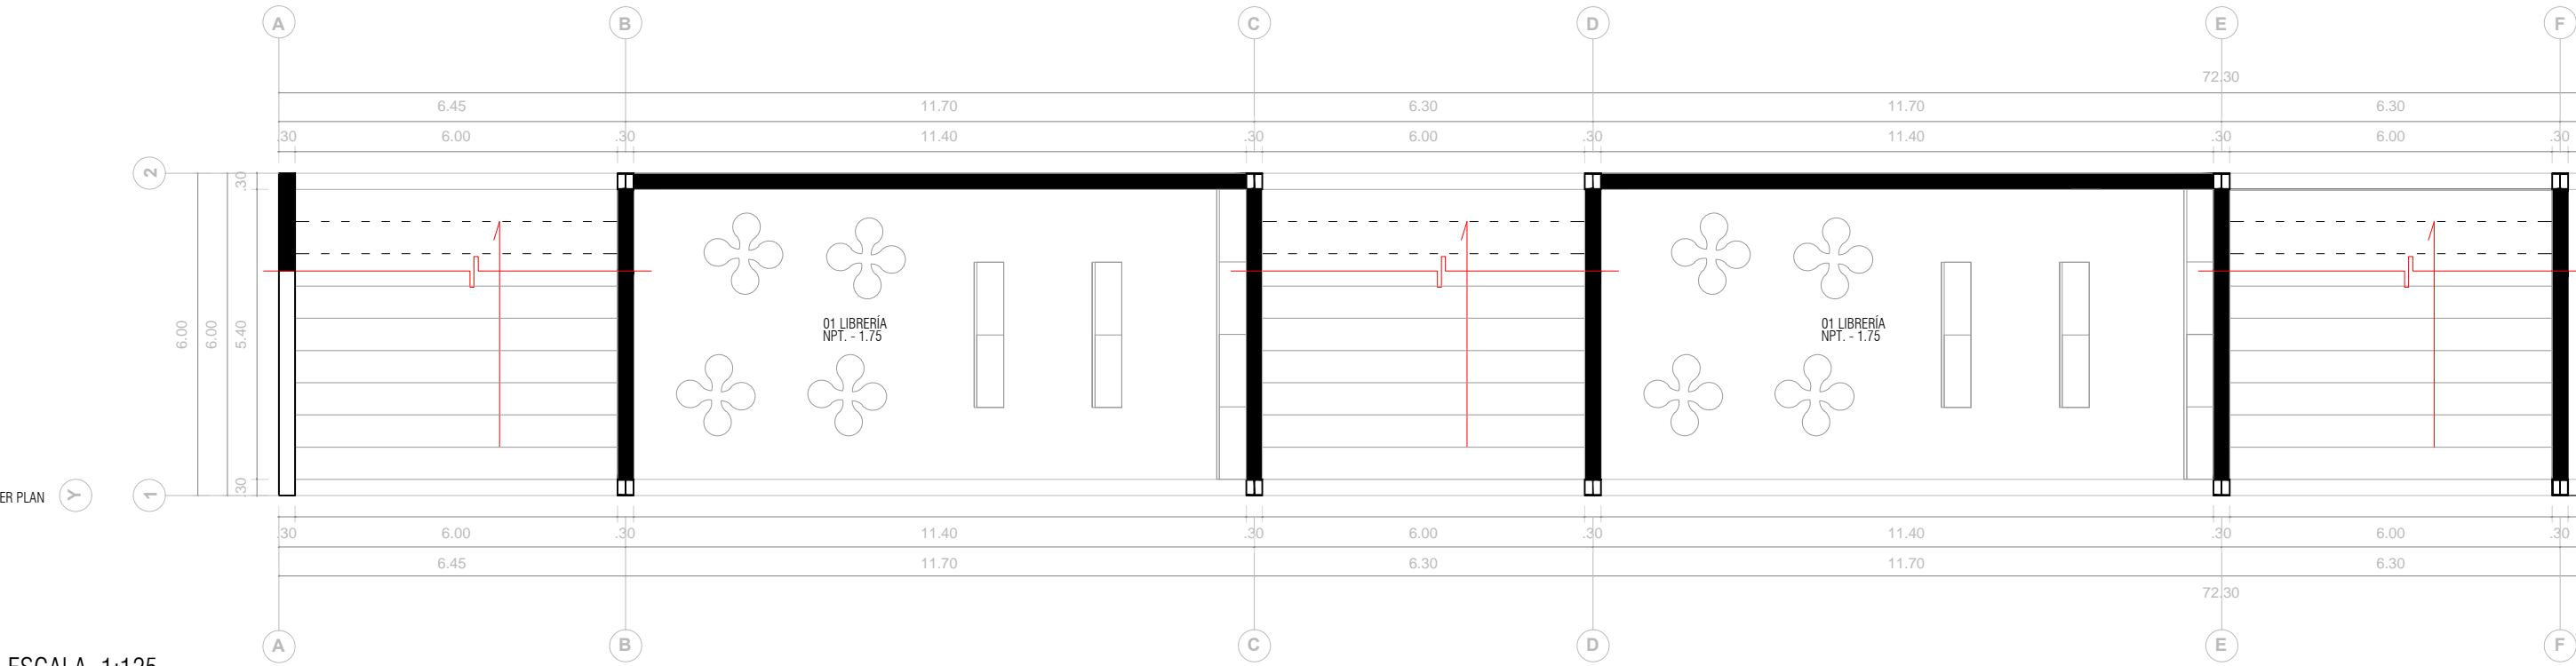


ESCALA\_1:125

LIBRERÍAS ESPECIALIZADAS\_PLANTA nnt. +1.75

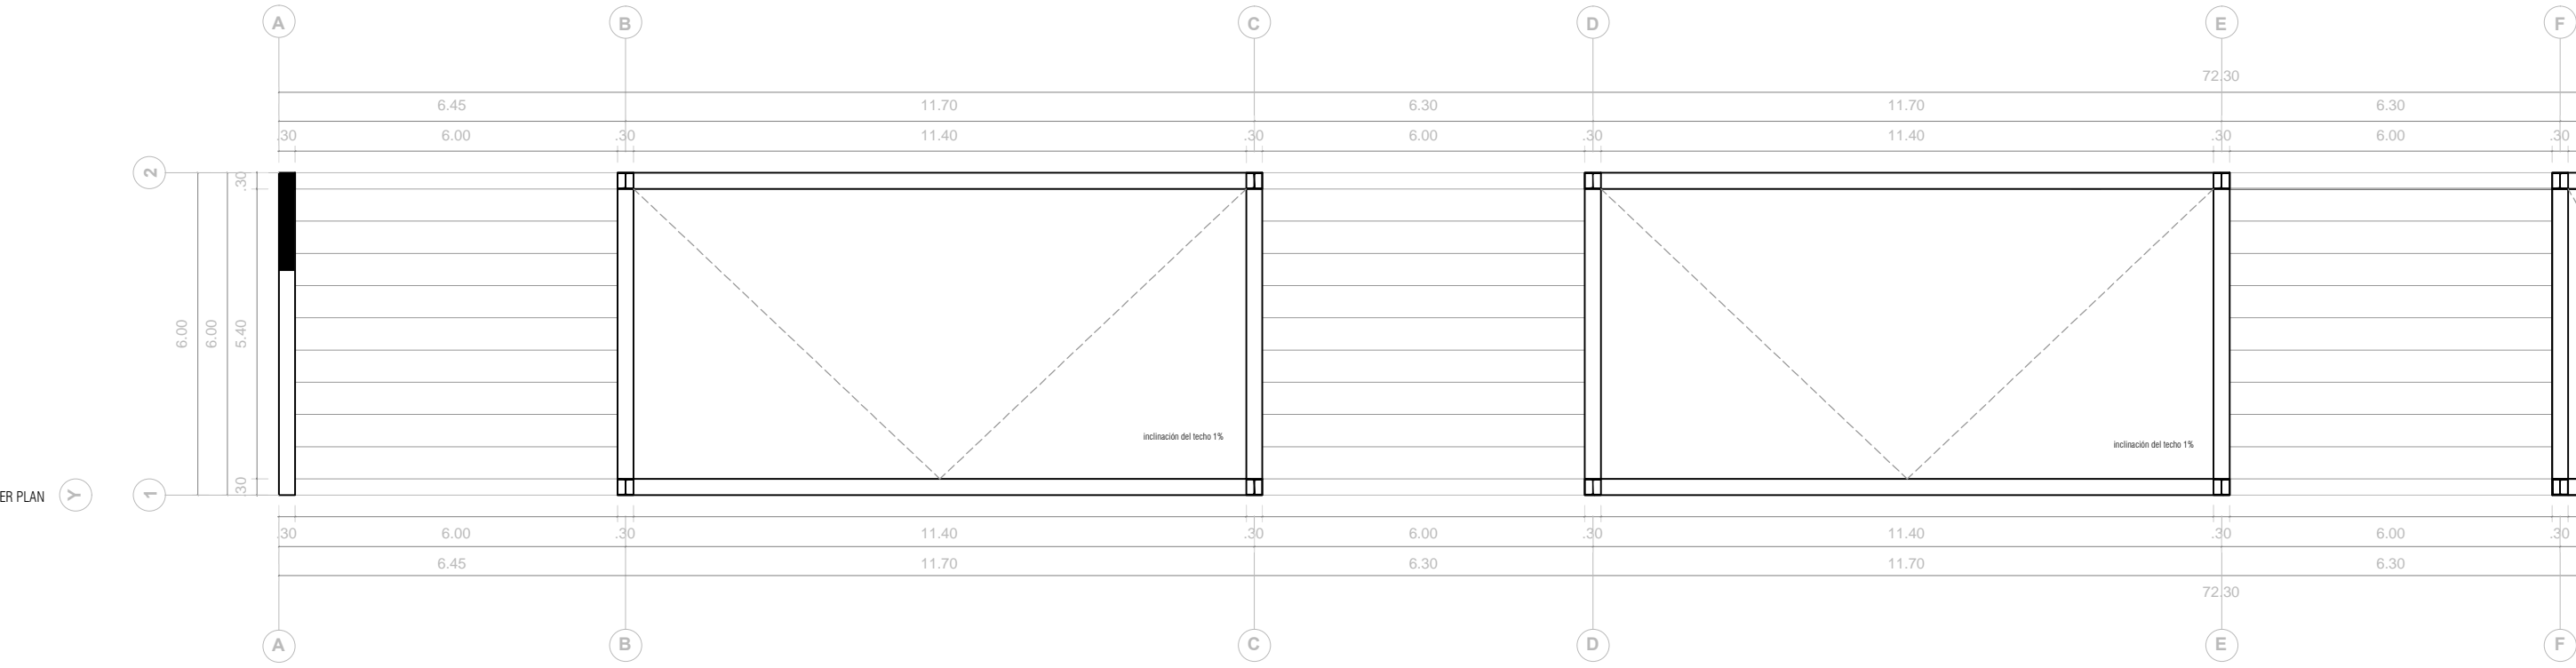


ESCALA\_1:125

LIBRERÍAS ESPECIALIZADAS\_SECCIÓN 01

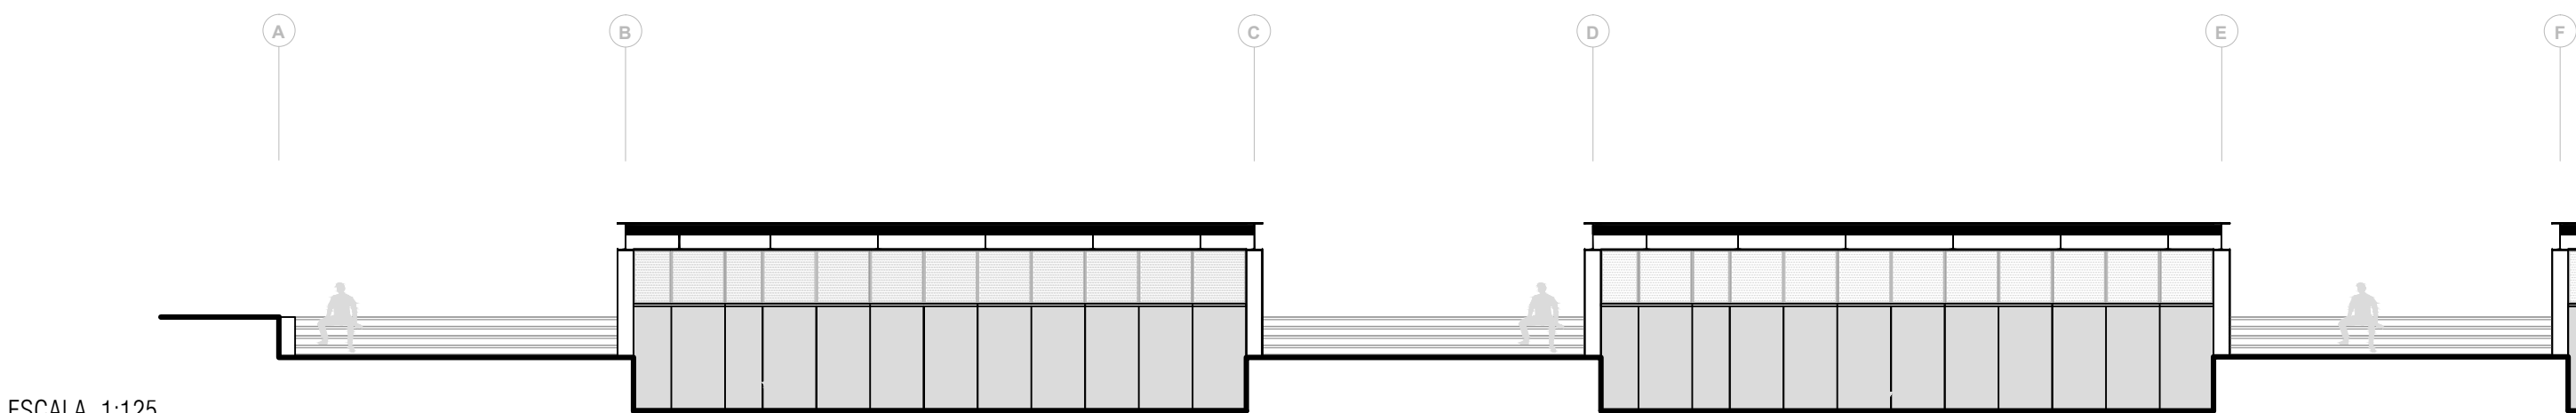


ESCALA\_1:125

LIBRERÍAS ESPECIALIZADAS\_ALZADO NORTE

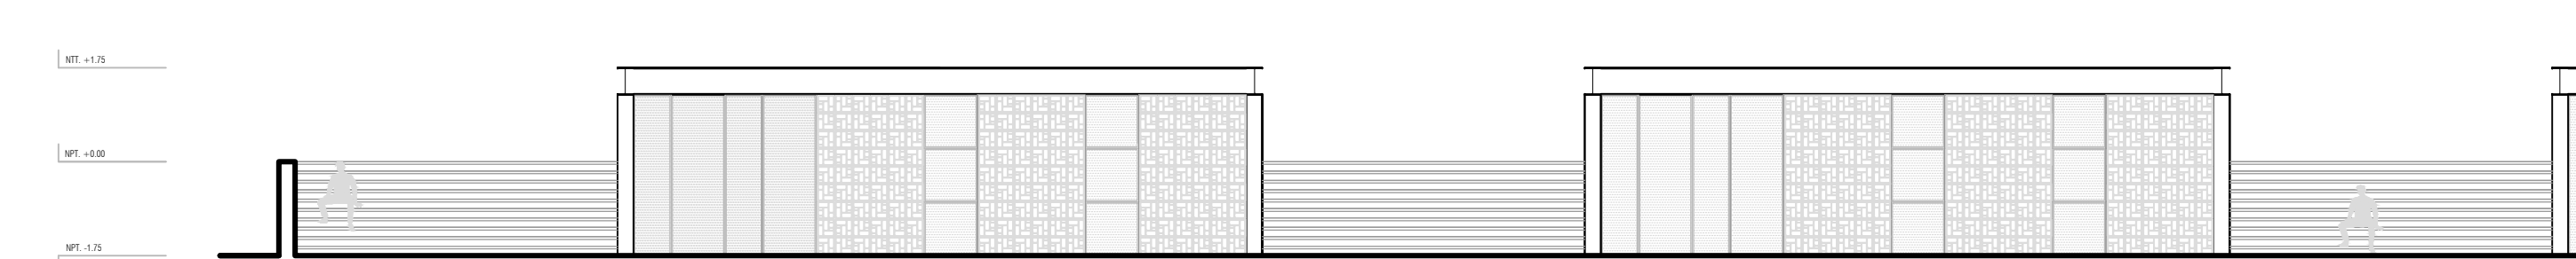


ESCALA\_1:125

BIBLIOTECA INFANTIL\_ALZADO SUR

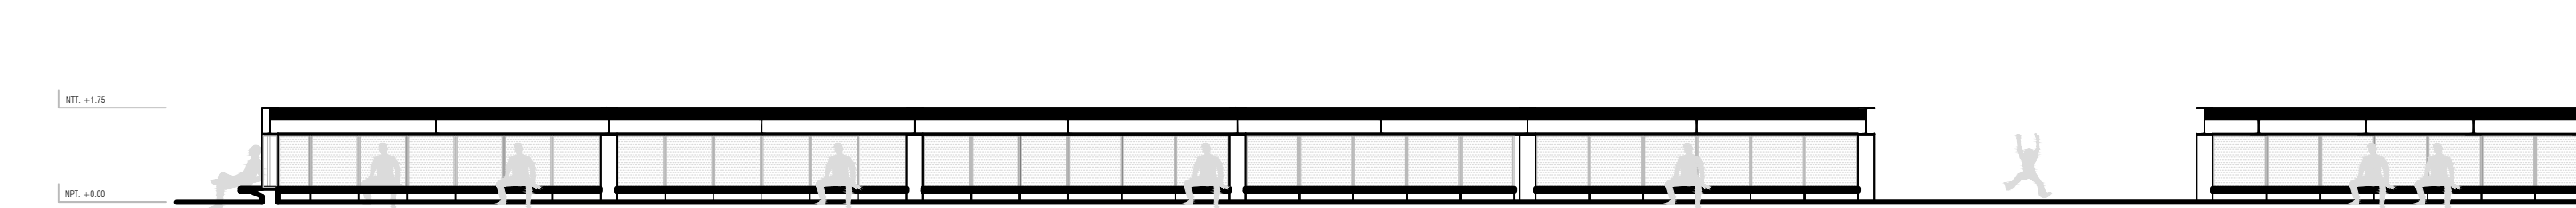


ESCALA\_1:125

BIBLIOTECA INFANTIL\_PLANTA npt. -1.75

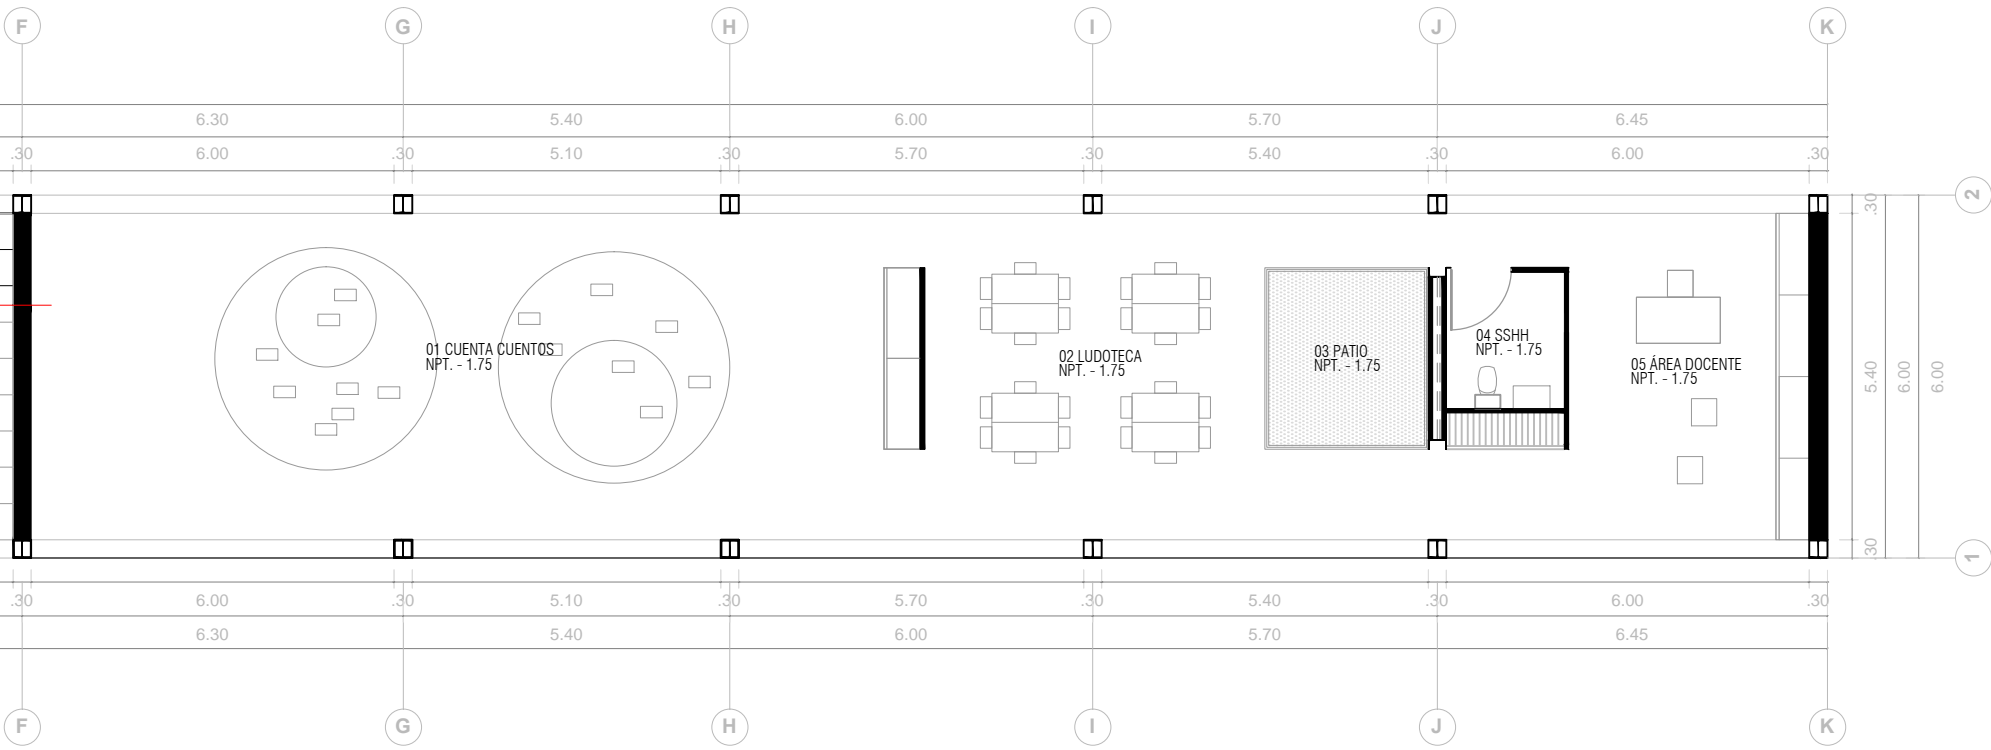


ESCALA\_1:125

BIBLIOTECA INFANTIL\_PLANTA nnt. +1.75

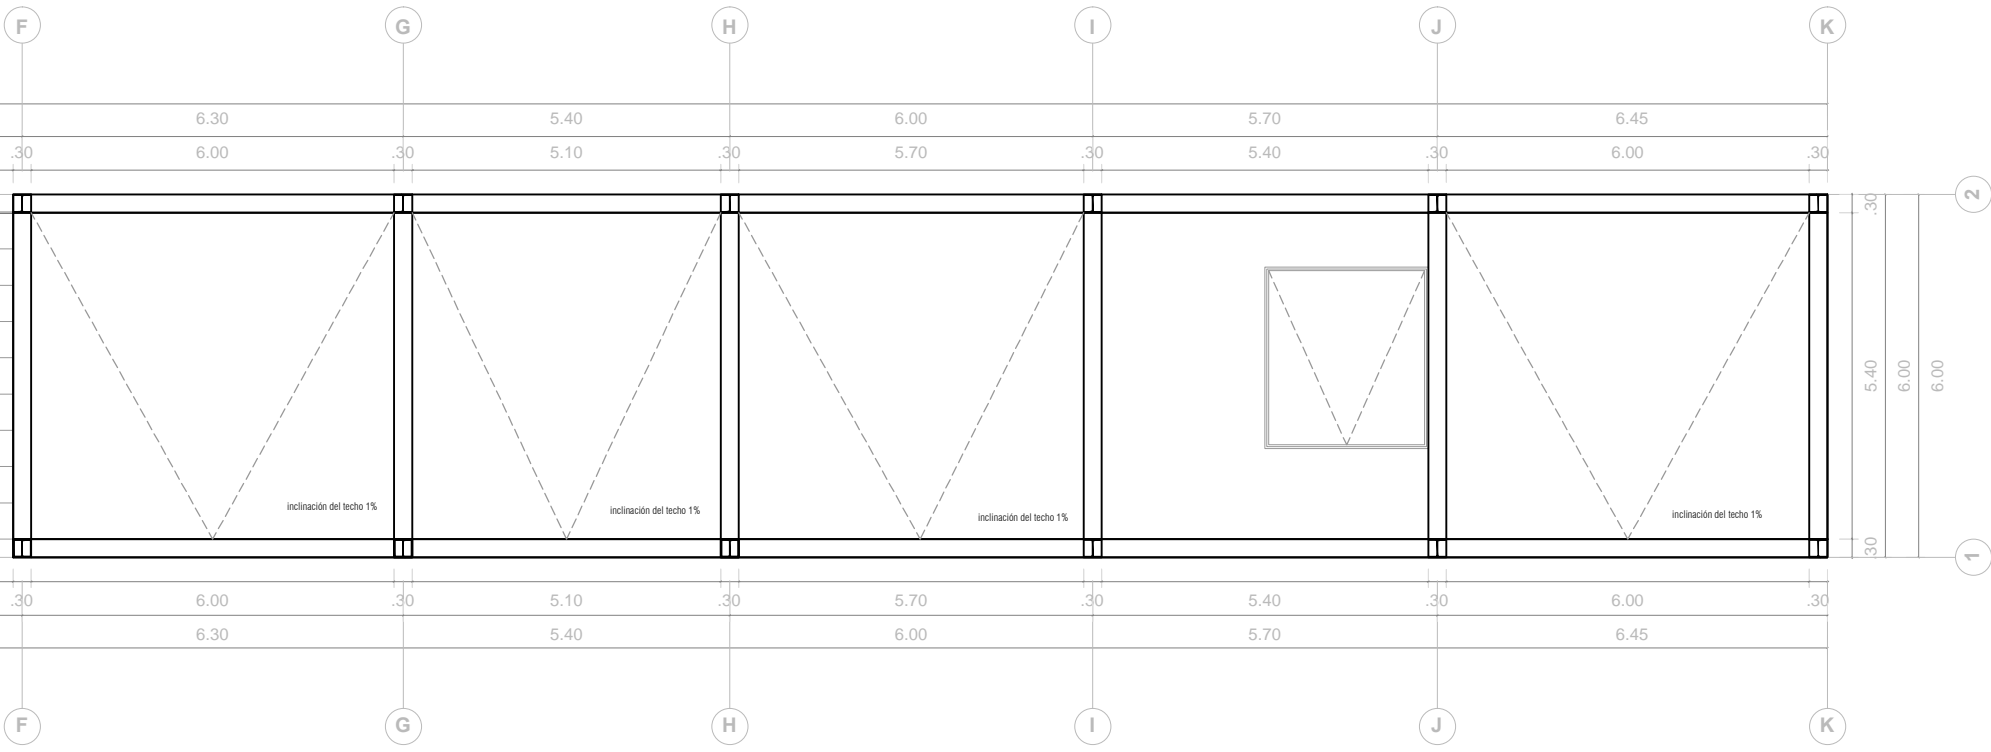


ESCALA\_1:125

BIBLIOTECA INFANTIL\_SECCIÓN 01

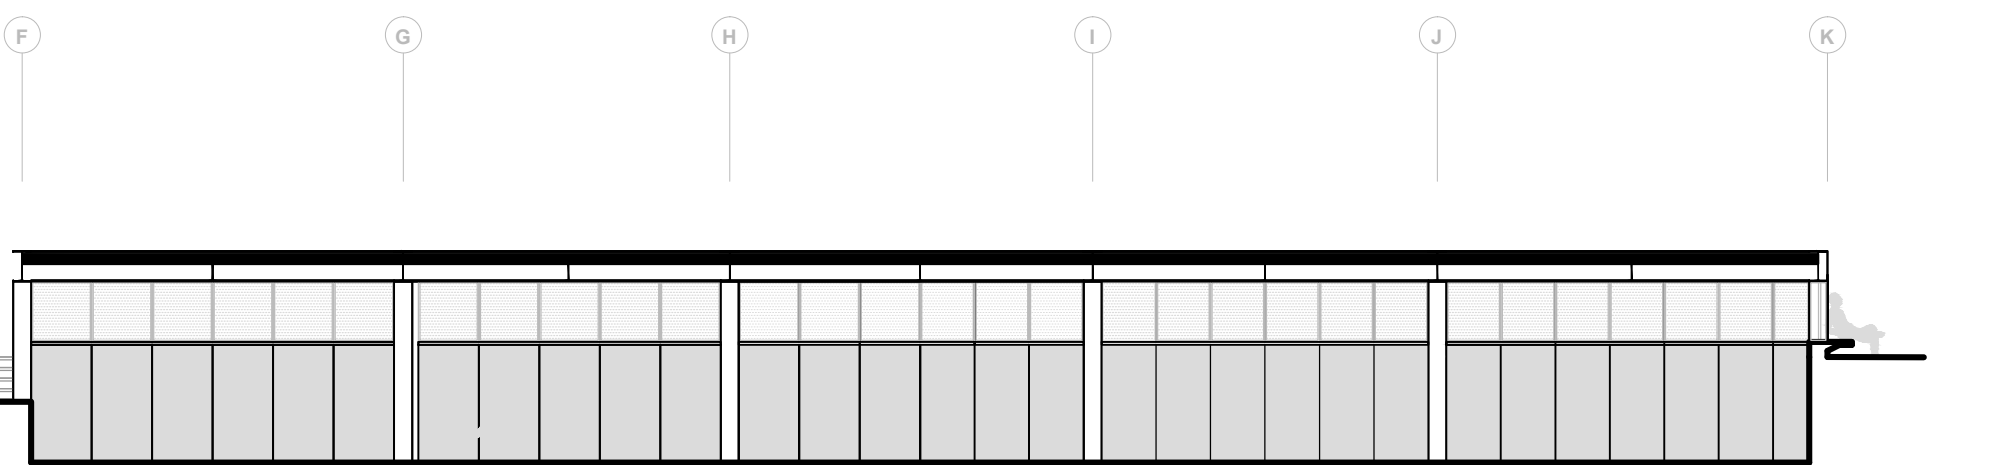


ESCALA\_1:125

BIBLIOTECA INFANTIL\_ALZADO NORTE

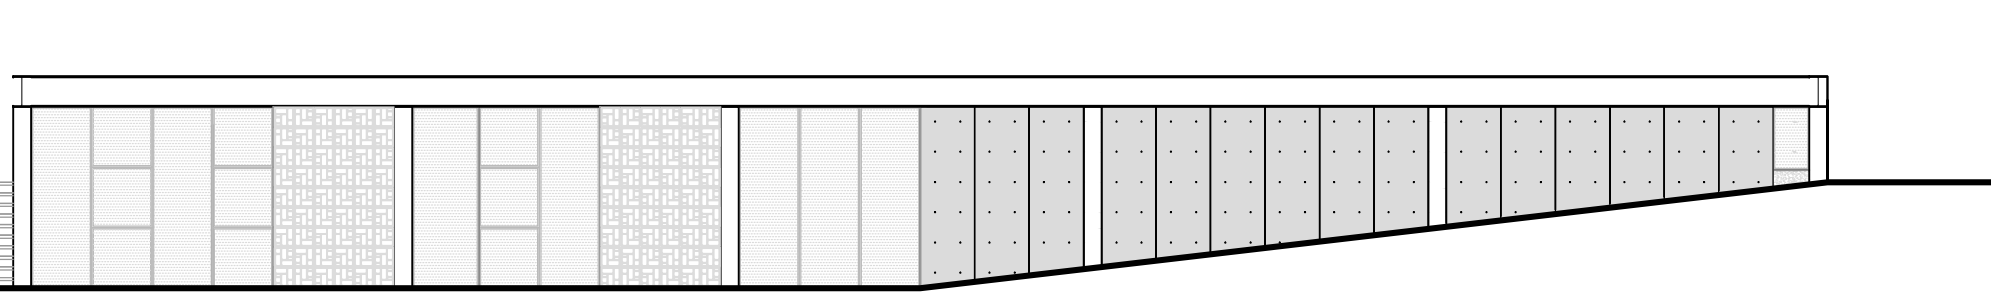

ESCALA\_1:125

LIBRERÍAS ESPECIALIZADAS\_ALZADO SUR

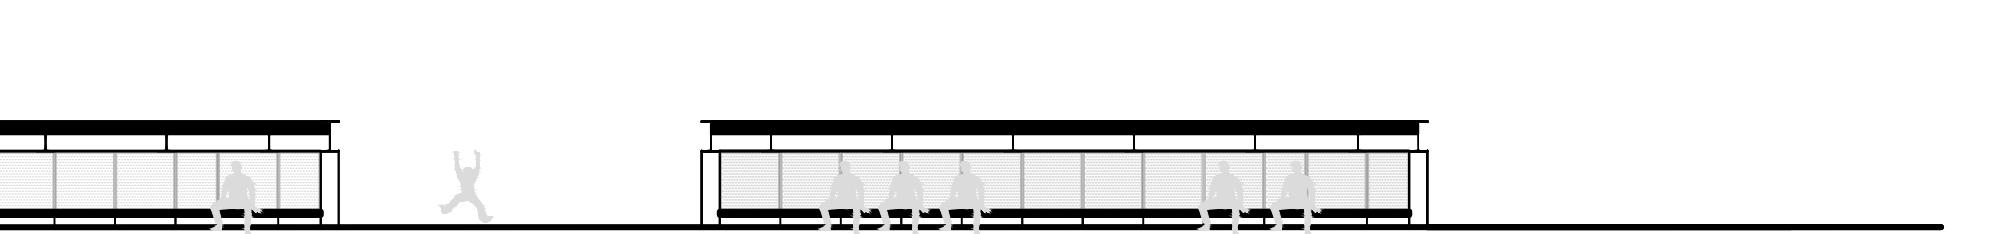

ESCALA\_1:125