



SERVICIOS GENERALES\_PLANTA npt. 0.00

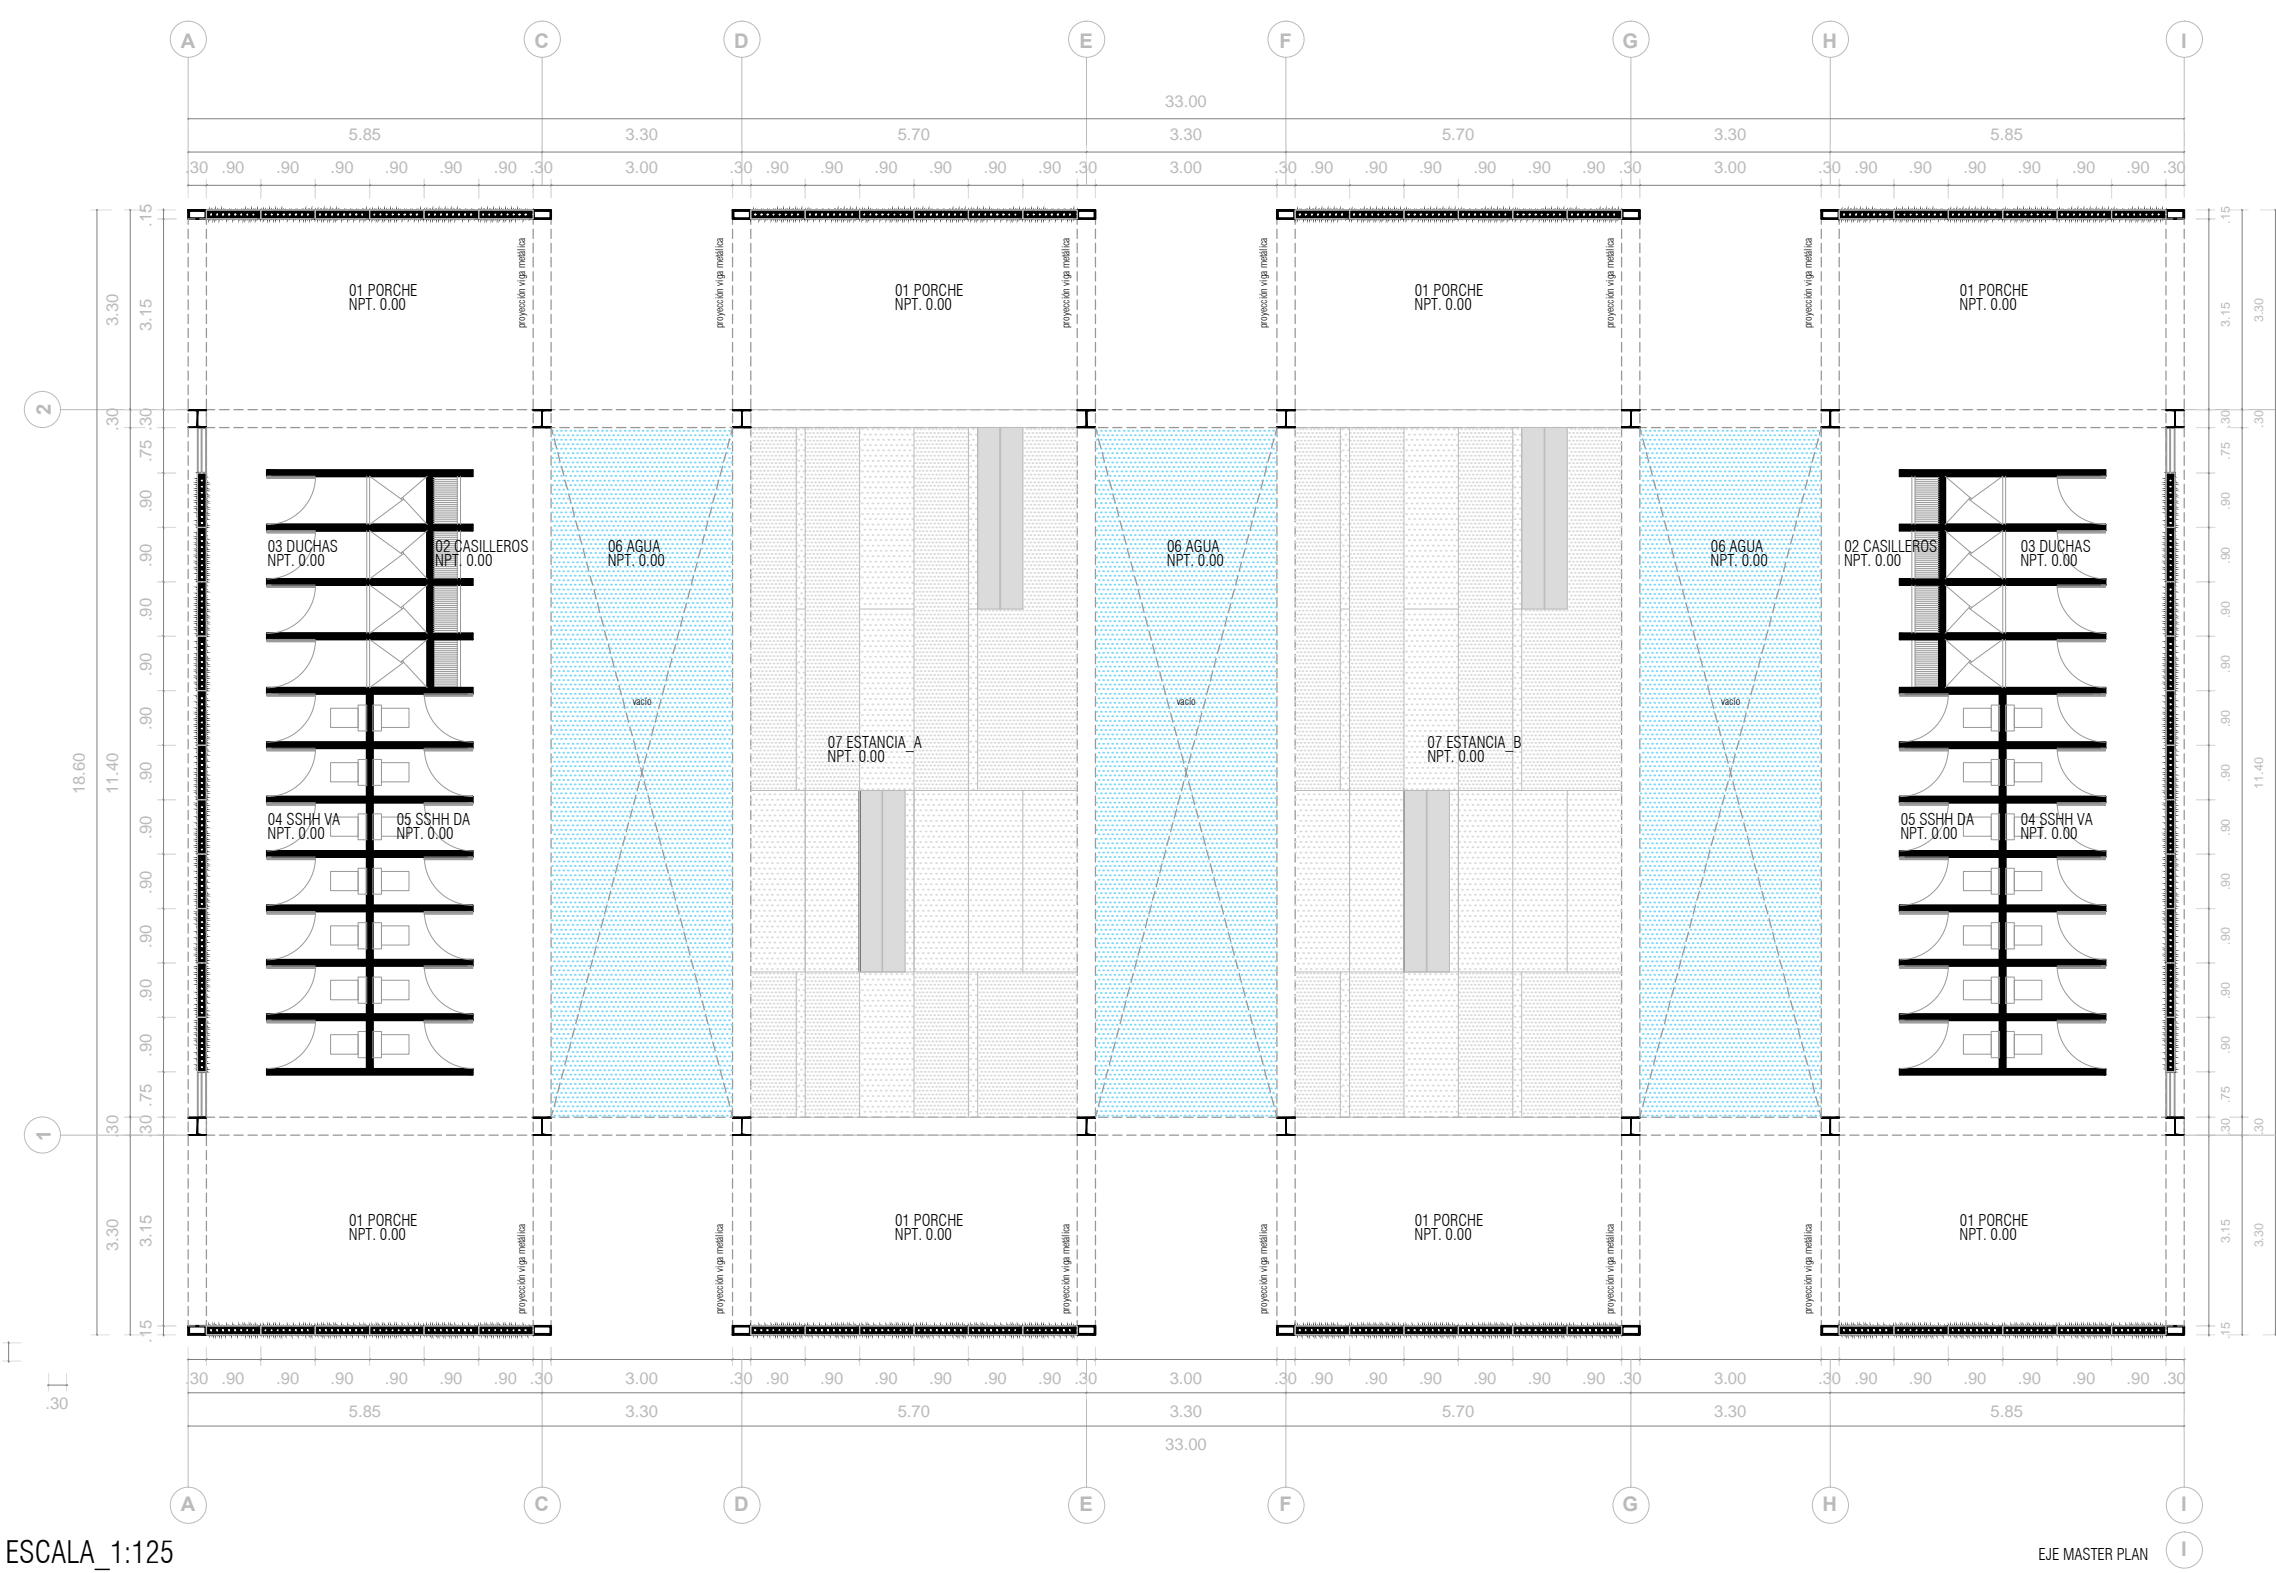


ESCALA\_1:125

SERVICIOS GENERALES\_PLANTA nnt. +3.50

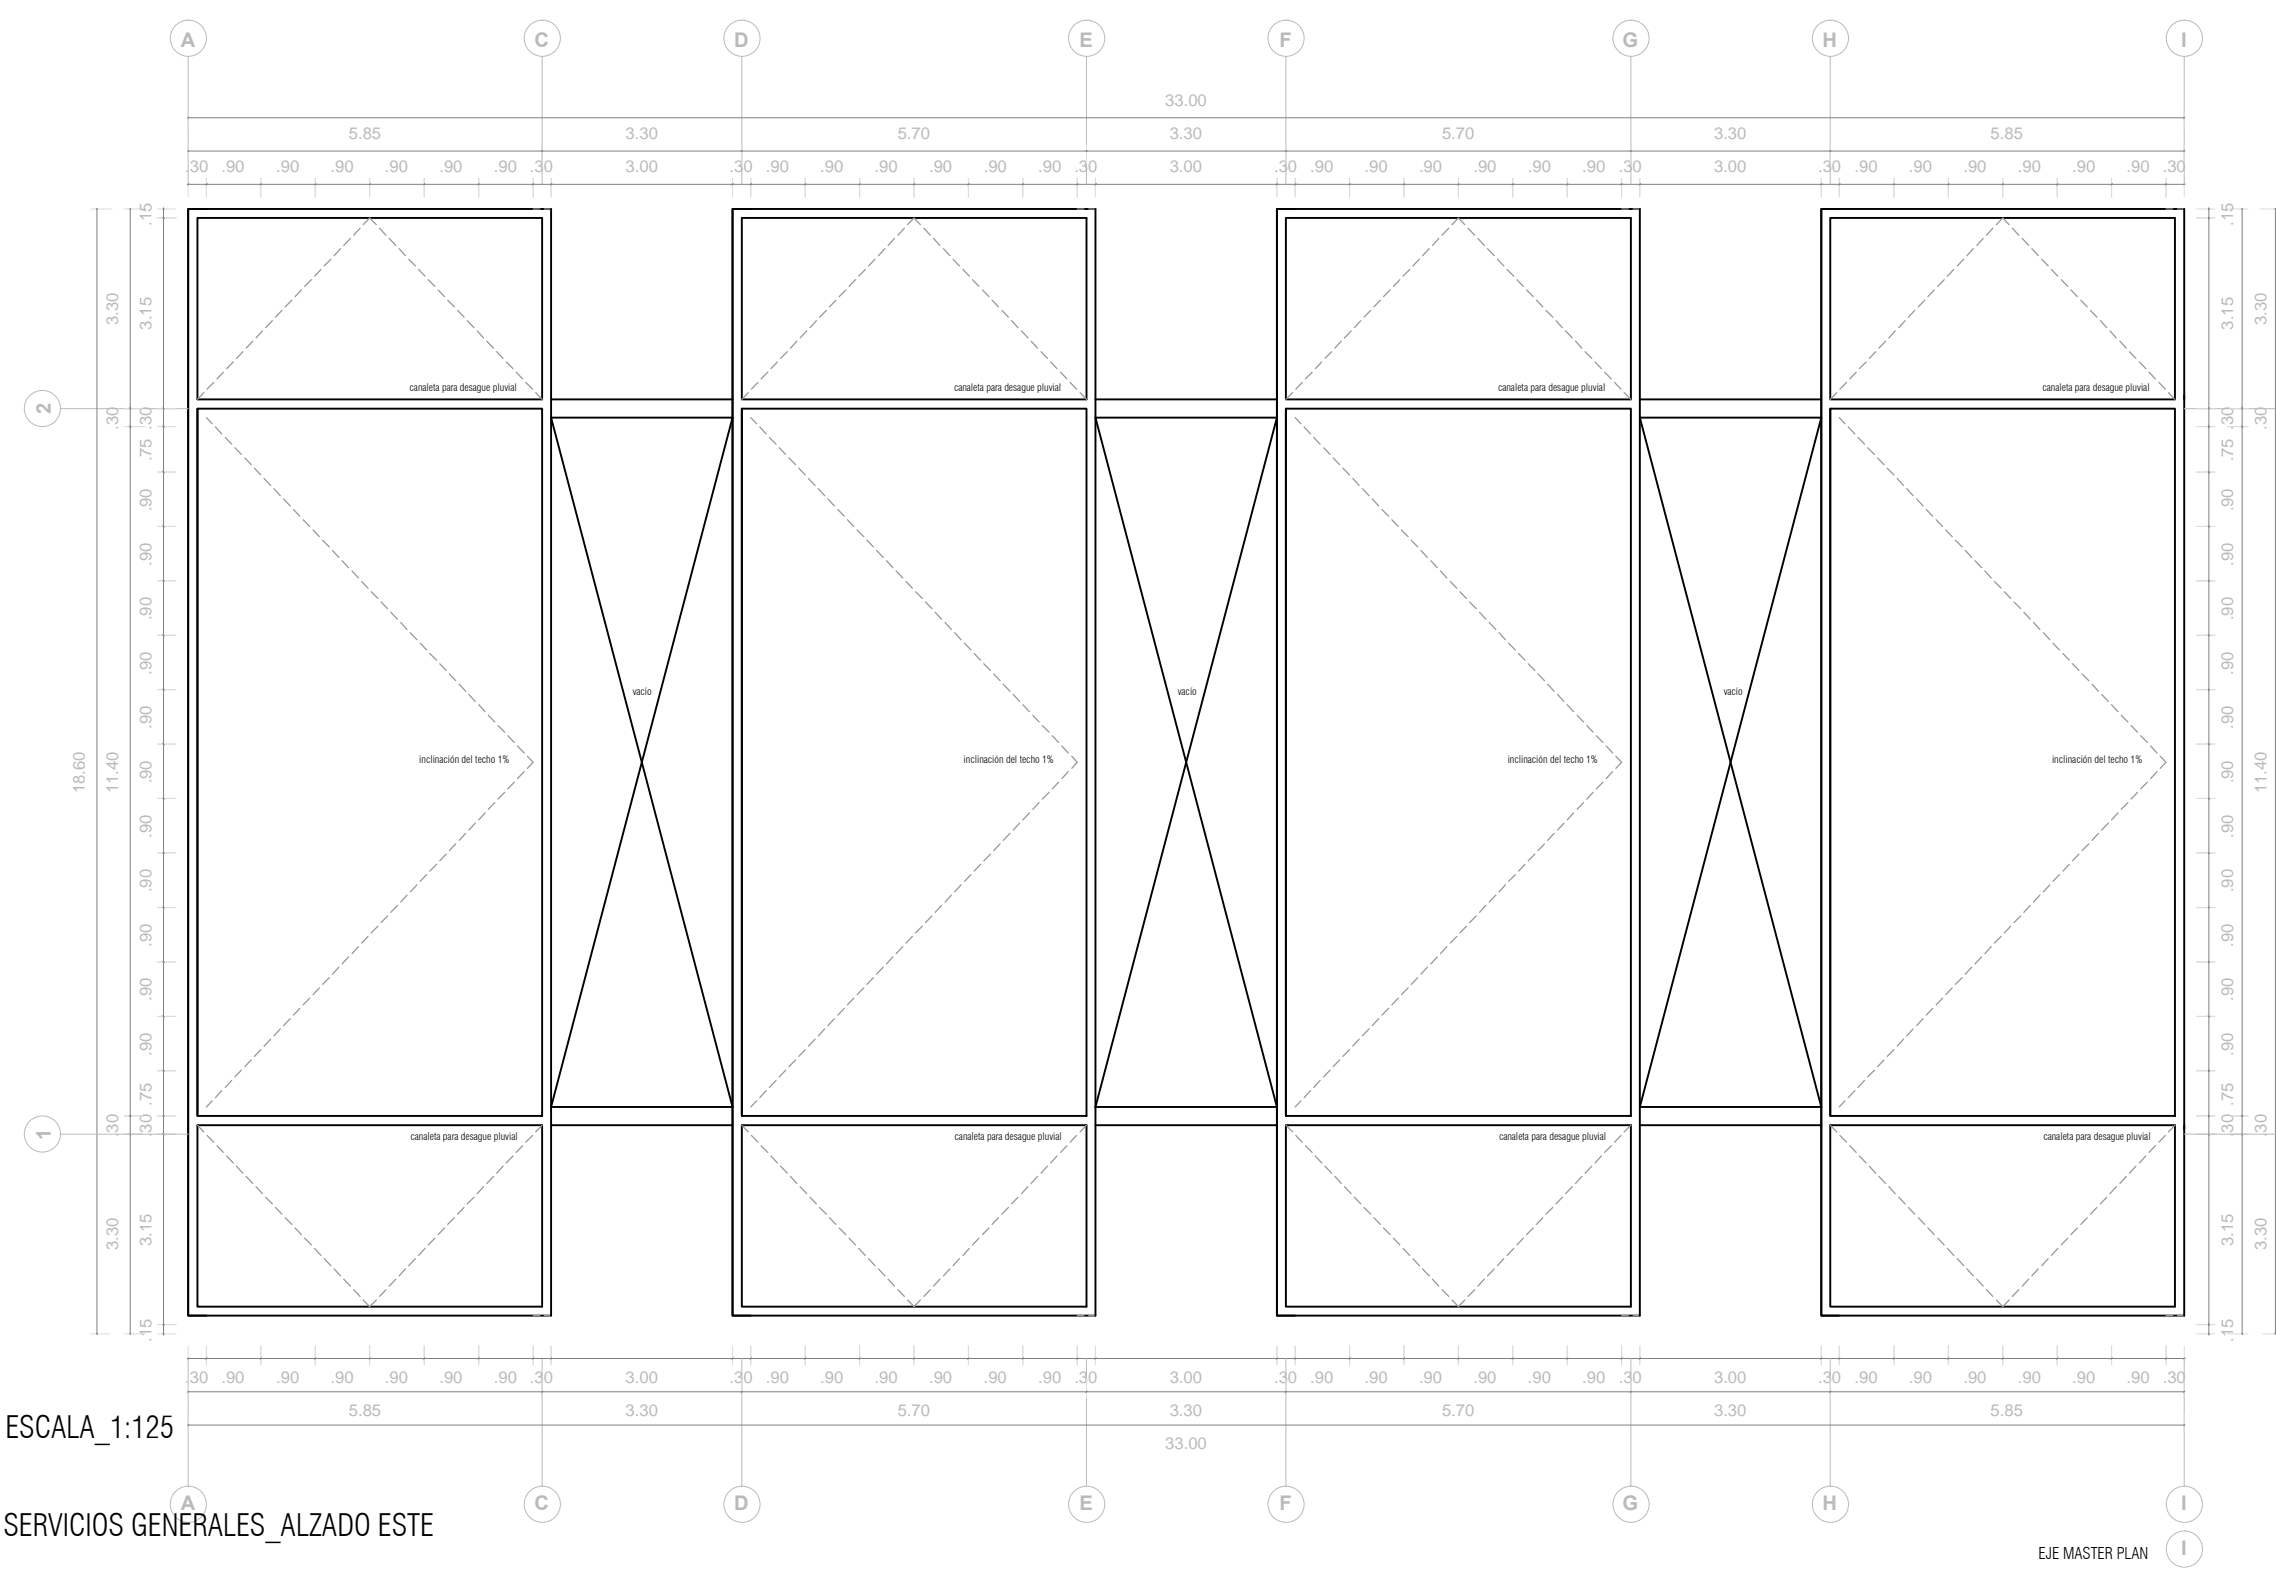


ESCALA\_1:125

SERVICIOS GENERALES\_ALZADO ESTE

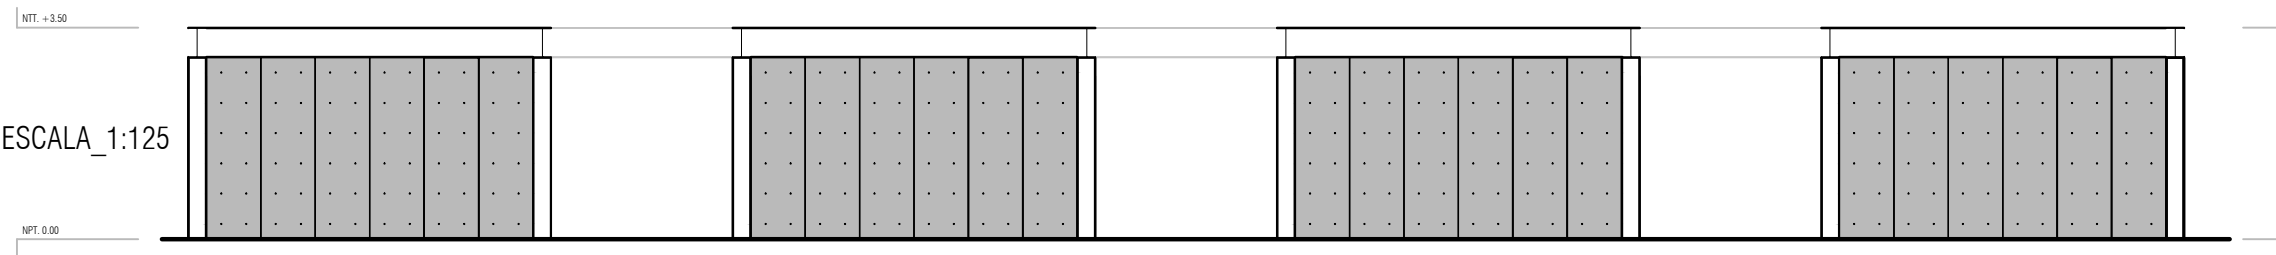


ESCALA\_1:125

PÉRGOLA\_PLANTA npt. 0.00

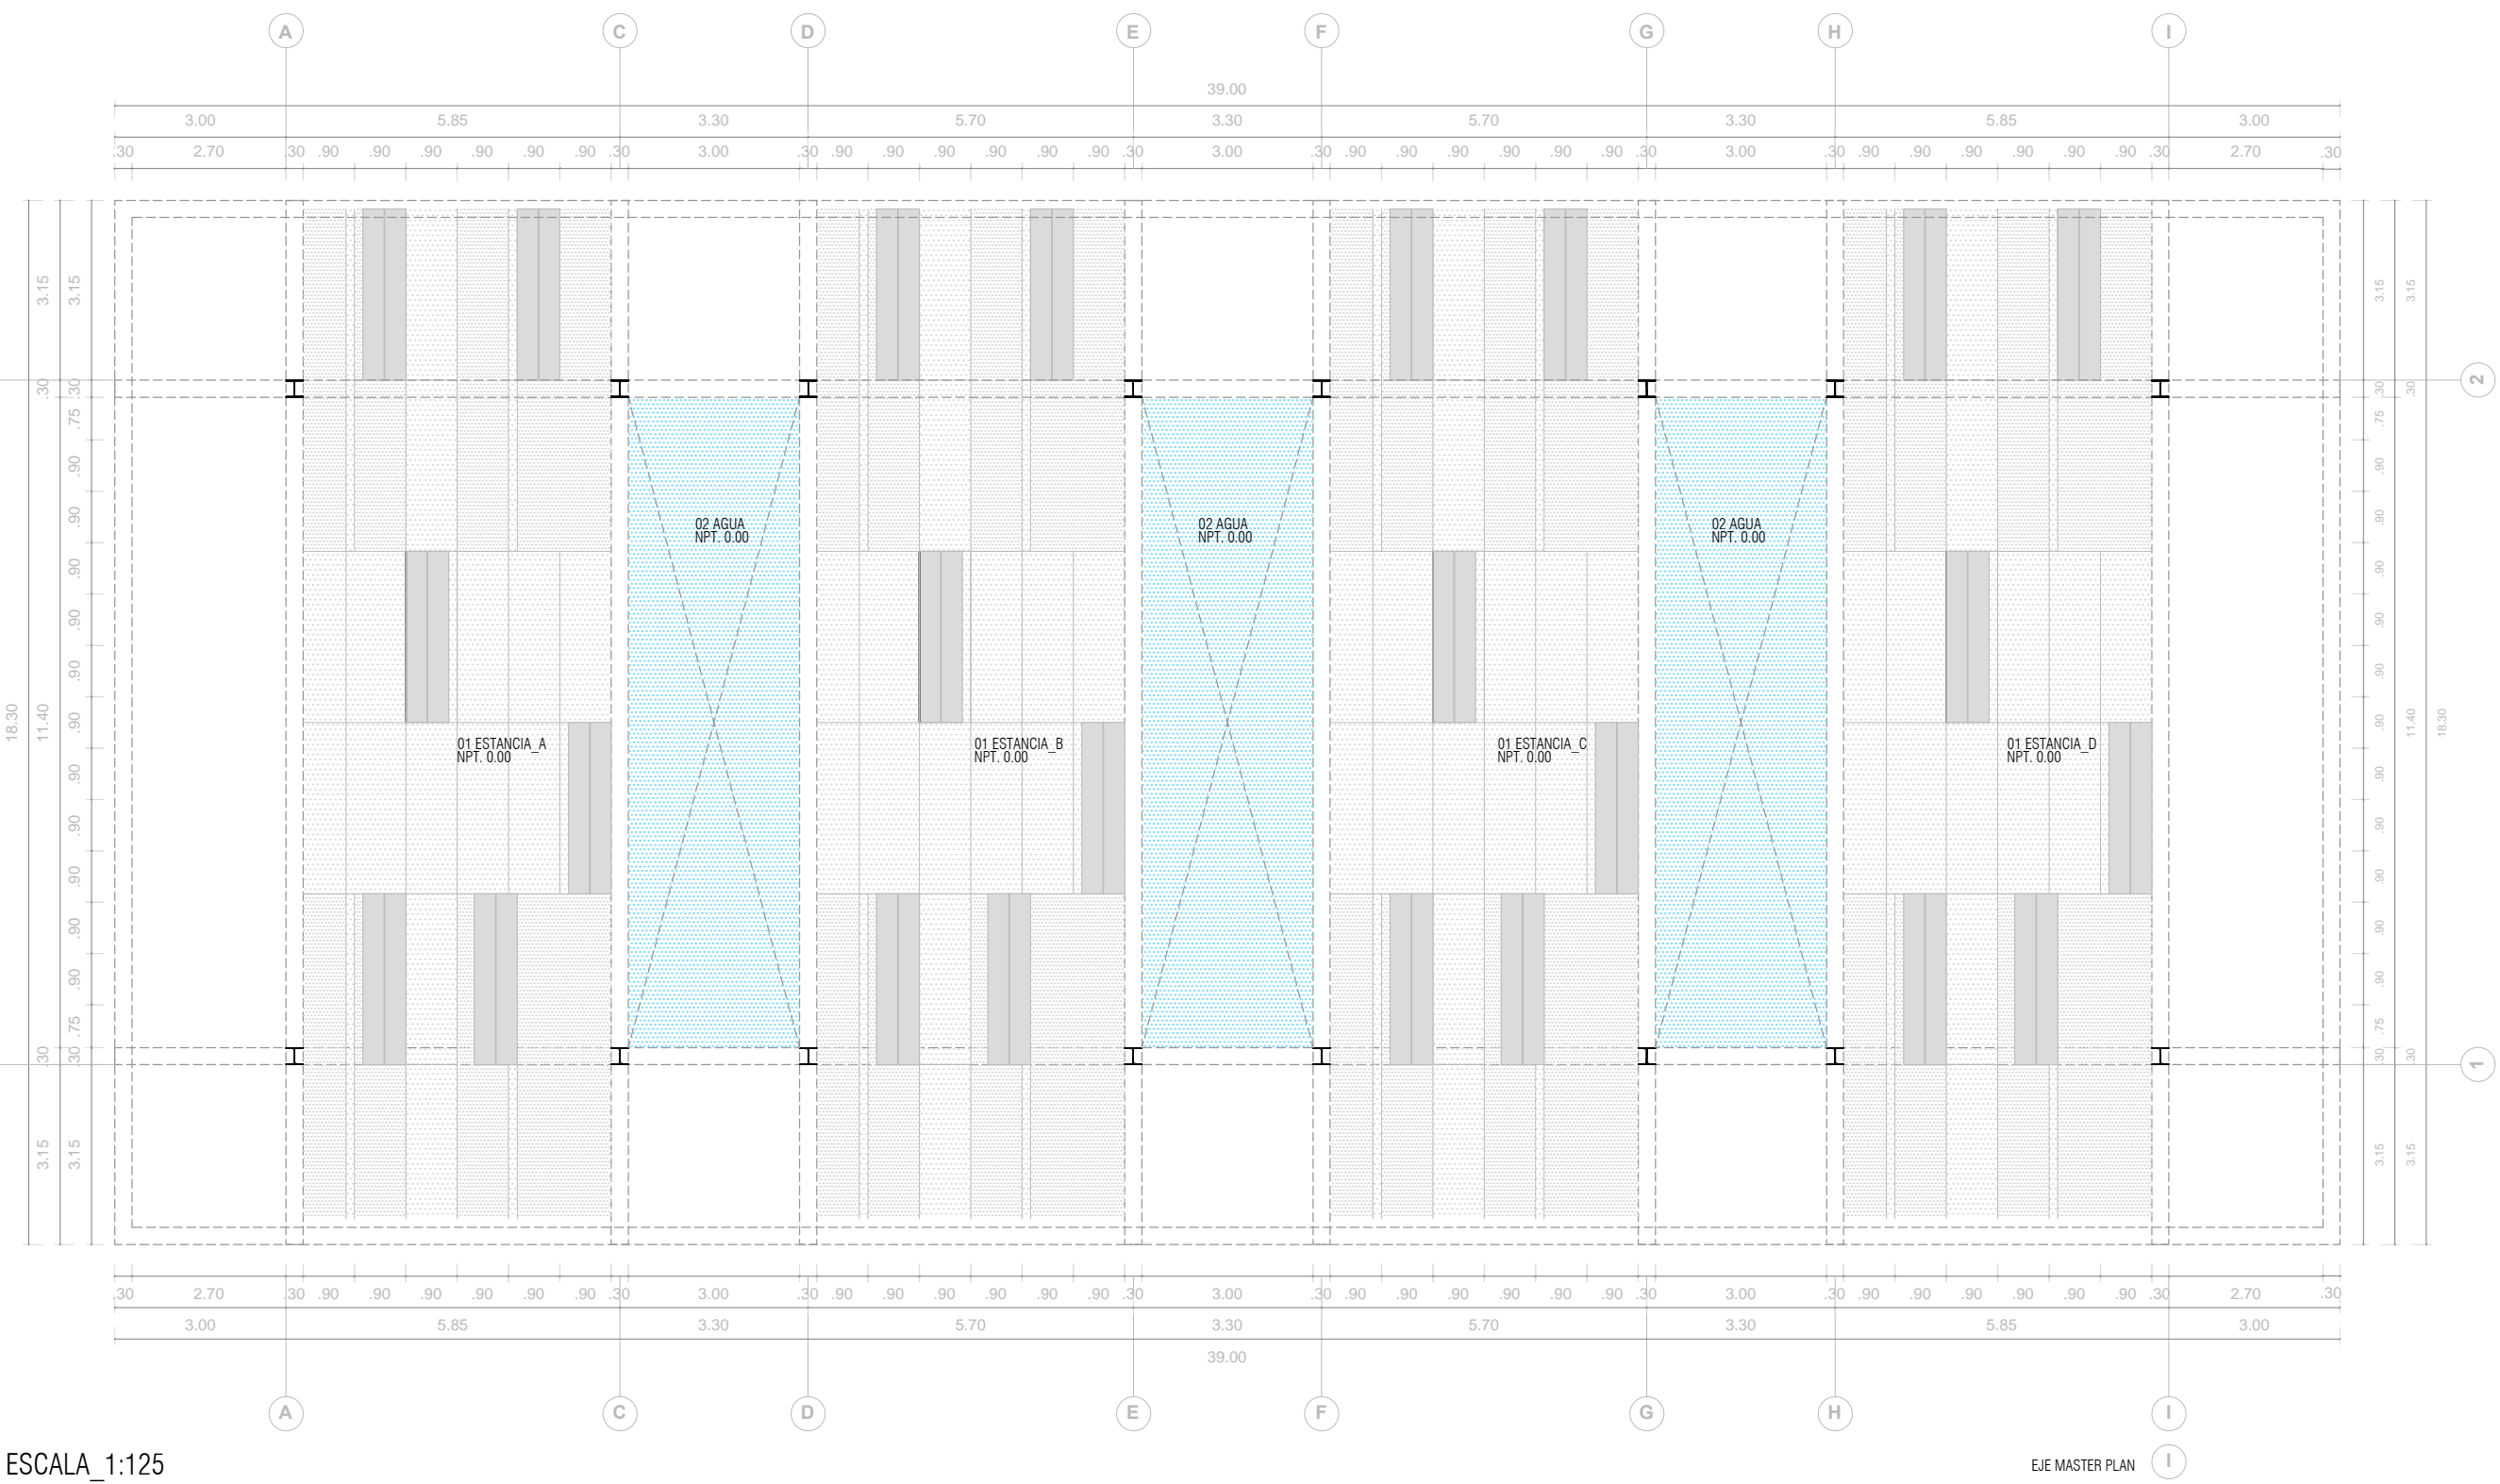


ESCALA\_1:125

PÉRGOLA\_PLANTA nnt. +3.50

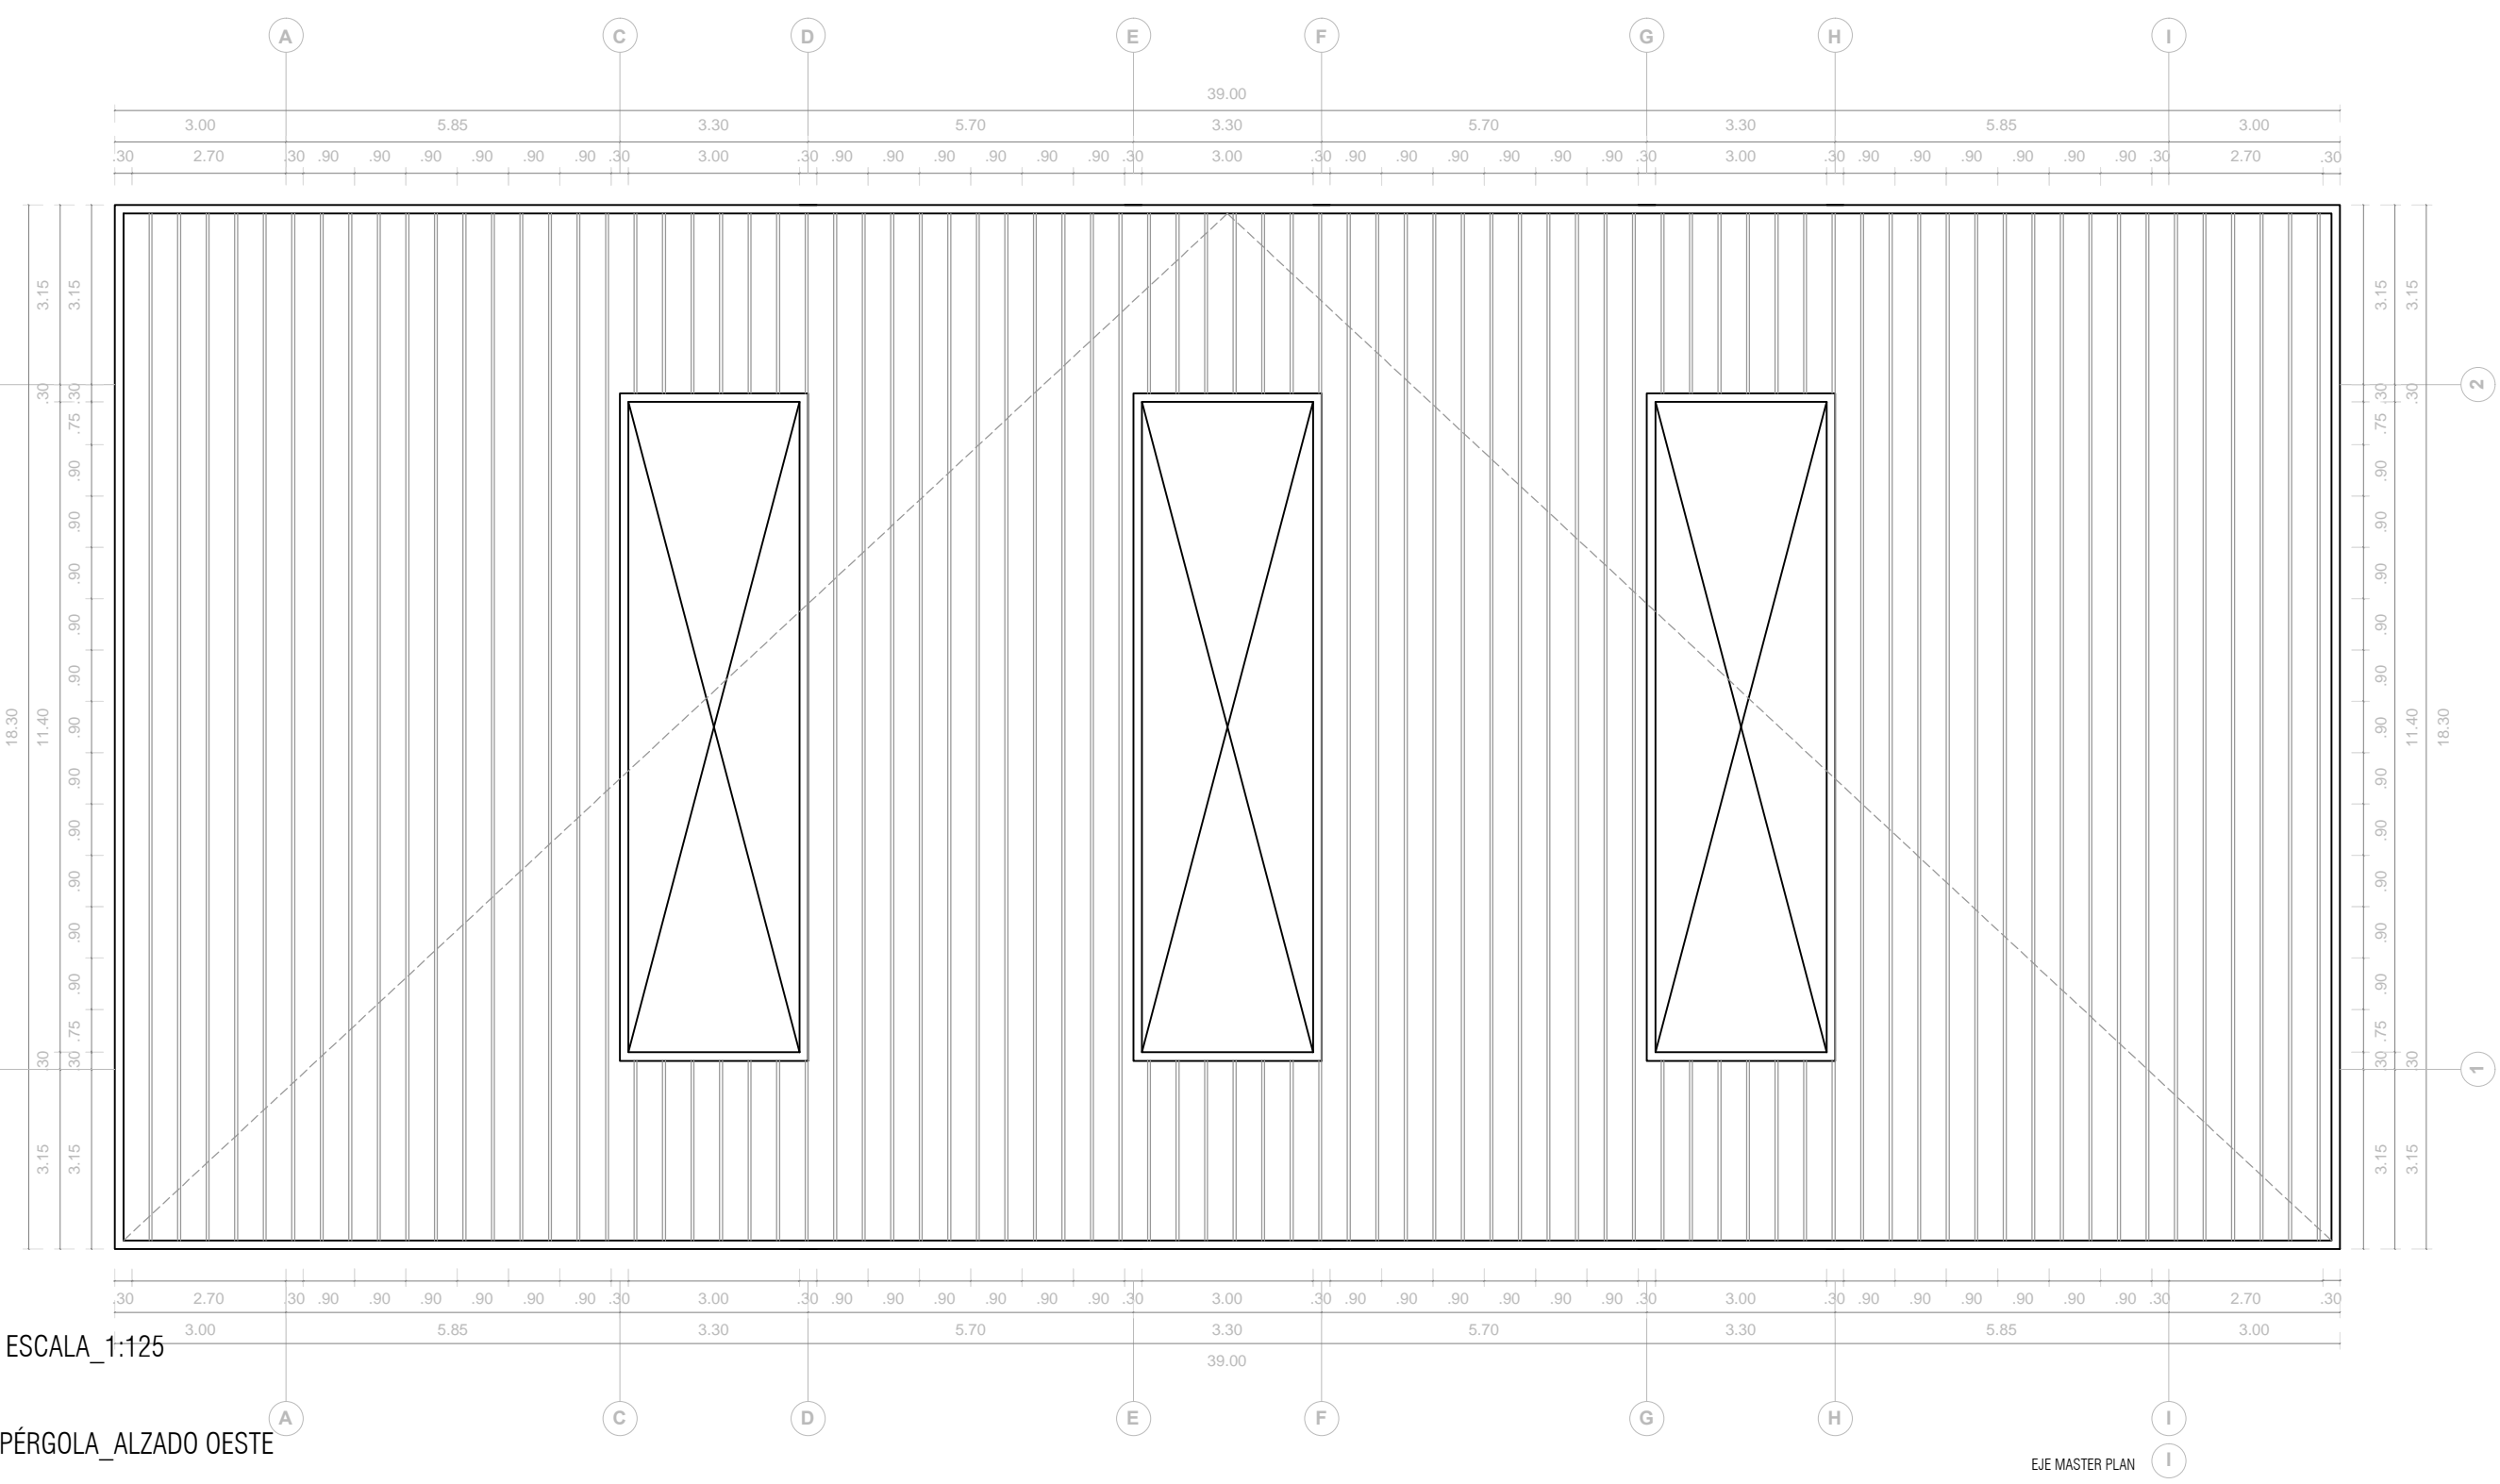


ESCALA\_1:125

PÉRGOLA\_ALZADO OESTE

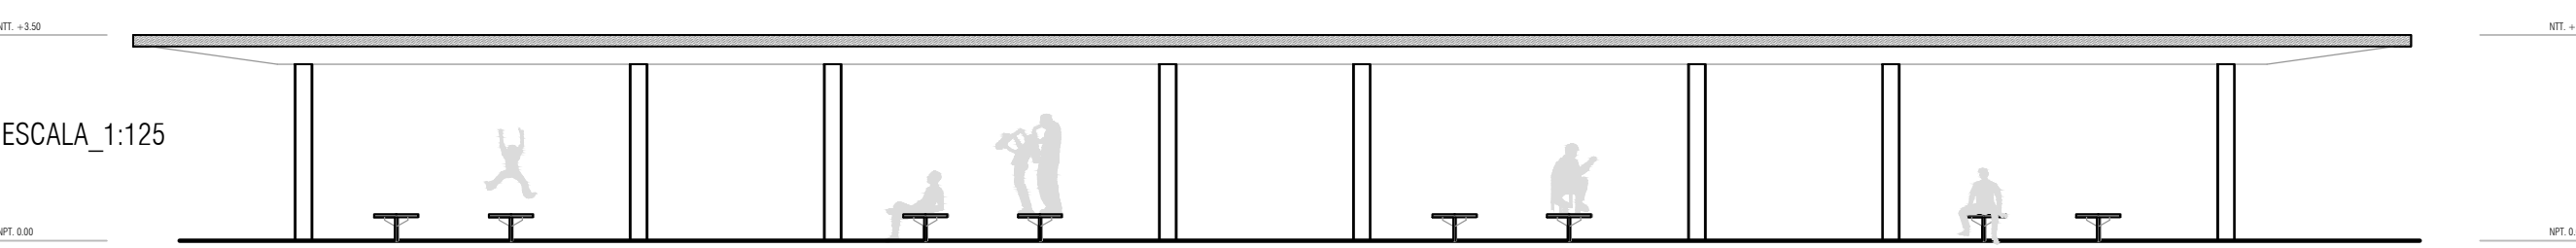

ESCALA\_1:125



USAT  
Universidad Católica  
Santo Toribio de Mogrovejo

ESCUELA PROFESIONAL  
DE ARQUITECTURA

TESIS PARA  
OPTAR EL TÍTULO DE  
ARQUITECTO

TEMAS:  
RENOVACIÓN URBANA  
COMO SOLUCIÓN INTEGRAL  
A LA DESTRUCCIÓN EN EL  
SECTOR FV DE CHICLAYO  
INTERVENCIÓN URBANA SANTA TRINIDAD  
CENTRO COMUNITARIO  
DE DESARROLLO SOCIAL

ALUMNO:

MANUEL AGUSTIN GAMARRA SAMPÉN

ASESOR PRINCIPAL:

ARQ° JOSE CARLOS ARRIAGA SAAVEDRA  
CAP. 5522

ASESOR SECUNDARIO:

SERVICIOS GENERALES  
PÉRGOLA  
PLANTAS, CORTES Y ELEVACIONES

ELABORACION:  
CHICLAYO

FECHA:  
DICIEMBRE / 2014

NO. PAGINA:  
A-13